



Autostrada Asti-Cuneo

TRONCO II A21 (ASTI EST) - A6 (MARENE)
LOTTO 6 RODDI-DIGA ENEL

STRALCIO a
TRA IL LOTTO II.7 E LA PK. 5+000

PROGETTO DEFINITIVO

Schede di risoluzione delle interferenze
TIM - TELECOM

IMPRESA 	PROGETTISTA 	INTEGRATORE ATTIVITA' SPECIALISTICHE Dott. Ing. Salvatore Sguazzo Albo degli Ingegneri provincia di Salerno n. 5031 	COMMITTENTE Autostrada Asti-Cuneo S.p.A. Direzione e Coordinamento: S.A.L.T. p.A. (Gruppo ASTM) Via XX Settembre, 98/E 00187 Roma
-------------	-----------------	--	---

REV.	DATA	DESCRIZIONE	REDATTO	CONTR.	APPROV.	RIESAME	DATA	SCALA
A	05-2021	EMISSIONE	G. Idra	G. Giambra	Ing. Sguazzo	XXXX	MAGGIO 2021	1:1000
							N. Progr.	
							01.04.19	

CODIFICA	PROGETTO	LIV	DOCUMENTO	REV	WBS
	P017	D	INT SH 007	A	A33126A000
					CUP G31B20001080005

RESPONSABILE DEL PROCEDIMENTO	VISTO DELLA COMMITTENTE

Il presente documento non potrà essere copiato, riprodotto o altrimenti pubblicato, in tutto od in parte, senza il consenso scritto dell'Autostrada ASTI - CUNEO S.p.A. Ogni utilizzo non autorizzato sarà perseguito a norma di legge. This document may not be copied, reproduced or published, either in part or in its entirety, without the written permission of Autostrada Asti - Cuneo S.p.A. Unauthorized use will be persecuted by law.


Collegamento autostradale A33: Asti - Cuneo
Tronco II – Lotto 6 stralcio “a” ed adeguamento della Tangenziale di Alba.

ENTE GESTORE	INDIRIZZO	RESPONSABILI
TELECOM Italia S.p.A. Telefonia	Via G.B. Bongioanni, 17 – 12100 CUNEO +39 0171316388 +39 3316013071	Mauro Bruno mauro1.bruno@telecomitalia.it

Numero interferenza	N° tav. riferim.	Descrizione	Ente di appartenenza	Risoluzione	Tempistiche		Progressiva		Comuni interessati
					Provis.	Definitivo	da km	a km	
T 226/1	4	Linea telefonica aerea su pali posta parallelamente alla Strada Provinciale n. 7 che attraversa Via Don Castelli, il Canale Enel, Via Regione Gorei e prosegue a nord, interferente con la futura autostrada all'altezza del Viadotto Verduno e più a nord con un una pista di cantiere.	Telecom Italia S.p.A.	La linea telefonica aerea interferisce con la realizzazione di una pista di cantiere; verrà rimosso un sostegno e le due campate Saranno interrate per complessivi 80 metri.		20 gg	2+814		Verduno (CN)
T 226/2				La linea telefonica aerea interferisce con la realizzazione delle pile del viadotto Verduno e con due aree di cantiere: deve essere ricollocata con un nuovo tracciato interrato di complessivi 155 metri.		30 gg			Verduno (CN)

SEZIONE

PROFILO Dorsale_2
 SEZIONE 116
 PROGRESSIVA 2650.00

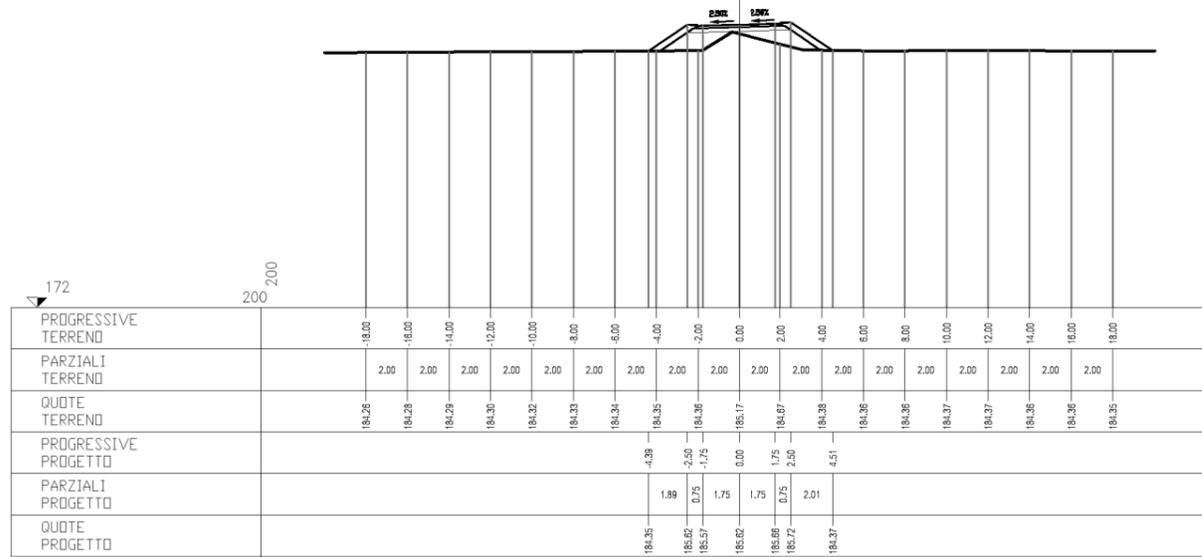

Scheda n. T 226/1

Ente Gestore
 TELECOM Italia S.p.A.
 Via .B. Bongioanni, 17
 12100 CUNEO
 Referente: Mauro Bruno

Descrizione interferenza:
 Linea telefonica aerea su pali posta parallelamente alla Strada Provinciale n. 7 che attraversa Via Don Castelli, il Canale Enel, Via Regione Gorei e prosegue a nord, interferente con la futura autostrada all'altezza del Viadotto Verduno e più a nord con una pista di cantiere.

Descrizione interferenza:
 La linea telefonica aerea interferisce con la realizzazione di una pista di cantiere; verrà rimosso un sostegno e le due campate saranno interrato per complessivi 80 metri.



Tempistiche previste:
 Per la realizzazione della variante sono previsti 20 giorni lavorativi.

Note:

Comune di **Verduno (CN)**
 Progressiva **km 2+814**
 Scala **1:1000**
 Rif. Tavola **Tav. n.**

PLANIMETRIA Scala 1:1000

LEGENDA	
	TRACCIATO ESISTENTE
	NUOVO TRACCIATO
	TRACCIATO PROVVISORIO
	DEMOLIZIONE

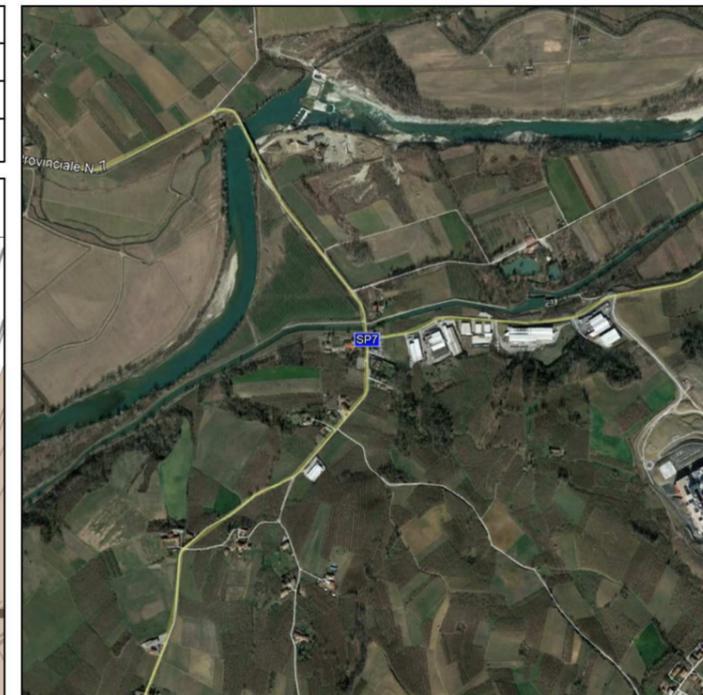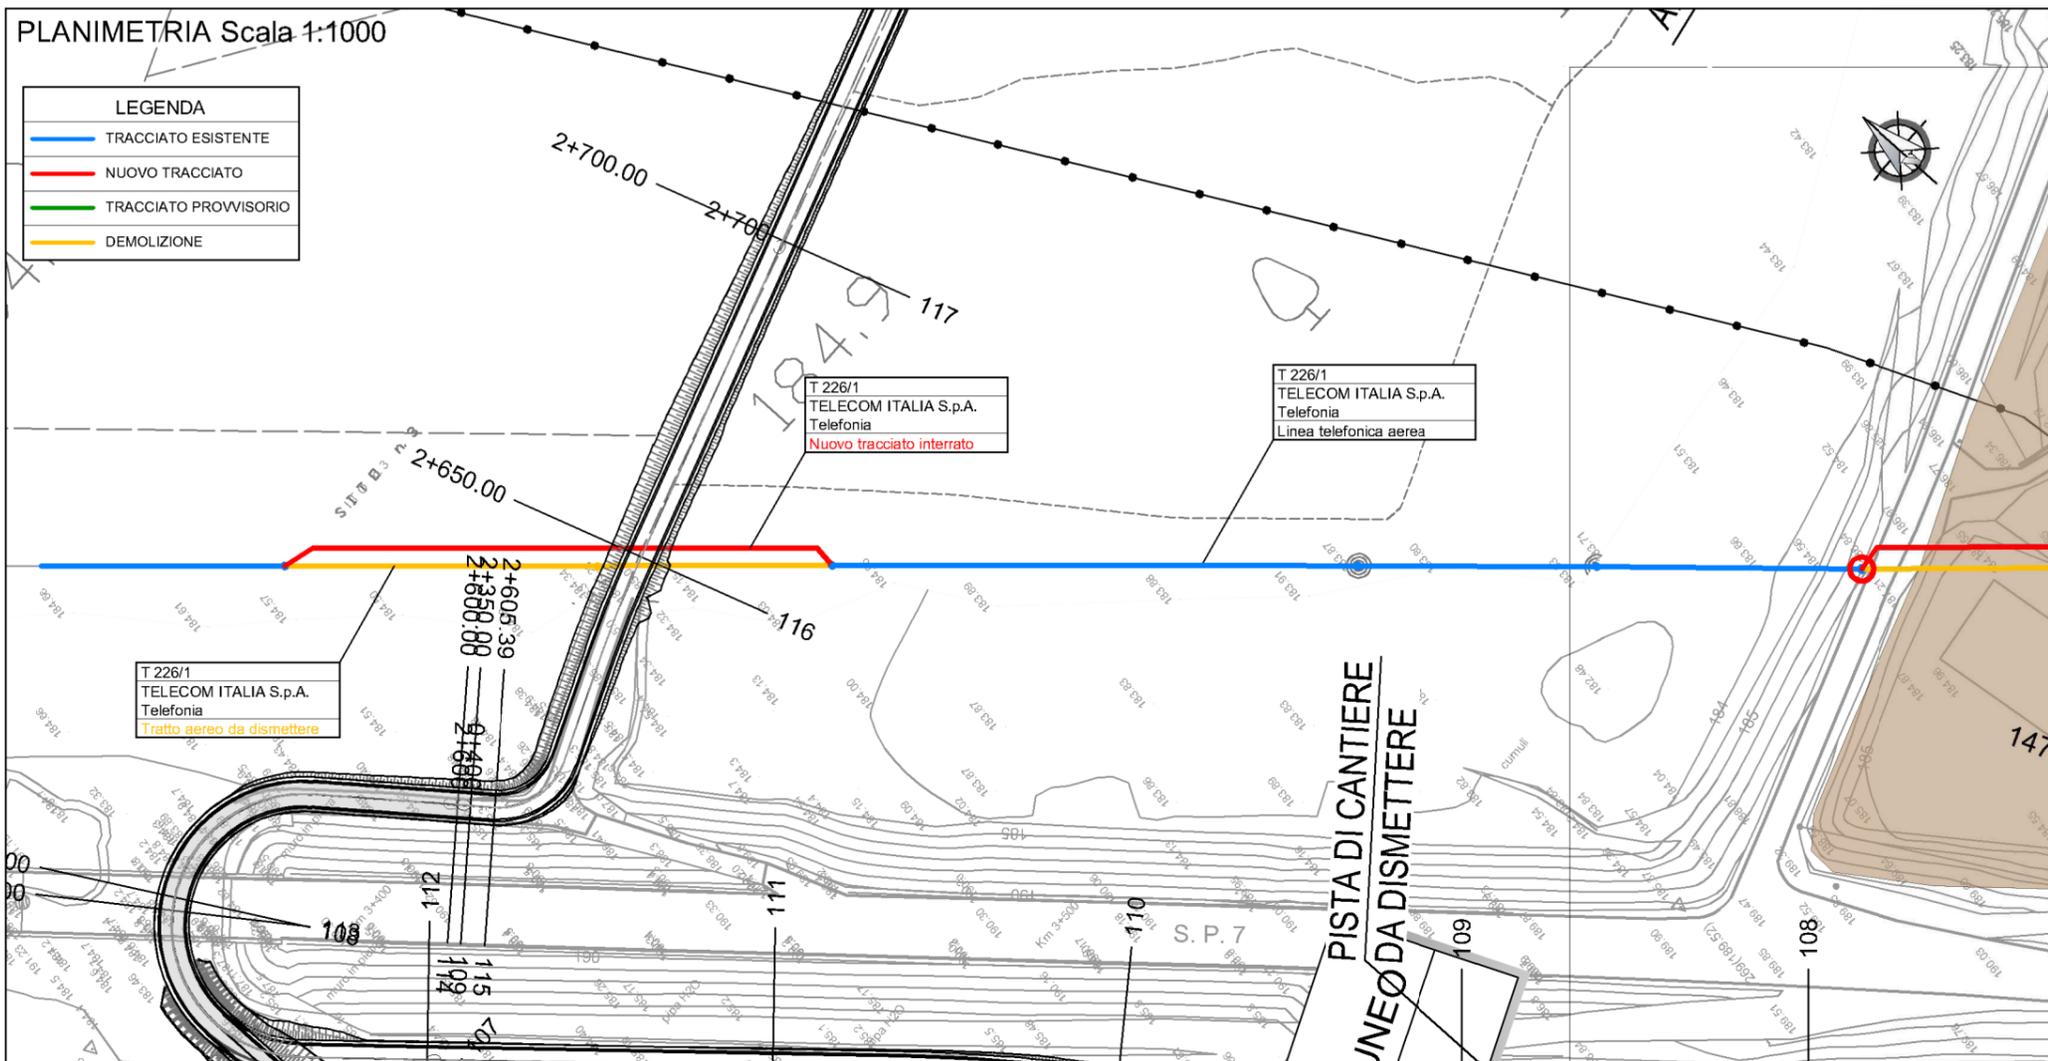


LOTTO 6 RODDI-DIGA ENEL
 STRALCIO a
 TRA LA PK. 0+000 E LA PK. 5+000
 AUTOSTRADA A33 ASTI - CUNEO
 TRONCO II 421 (ASTI EST) - A6 (MARENE)
 LOTTO II.6a

PROGETTO DEFINITIVO
INTERFERENZE
 FASCICOLO SCHEDE DI RISOLUZIONE
TELECOM

IMPRESA 	PROGETTISTA 	INTEGRATORE ATTIVITA' SPECIALISTICHE 	COMMITTENTE Autostrada Asti-Cuneo S.p.A. Divisione e Coordinamento S.A.L.S. S.p.A. (Gruppo ANAS) Via XX Settembre, 90/E 00187 Roma
-------------	-----------------	--	--

SEZIONE

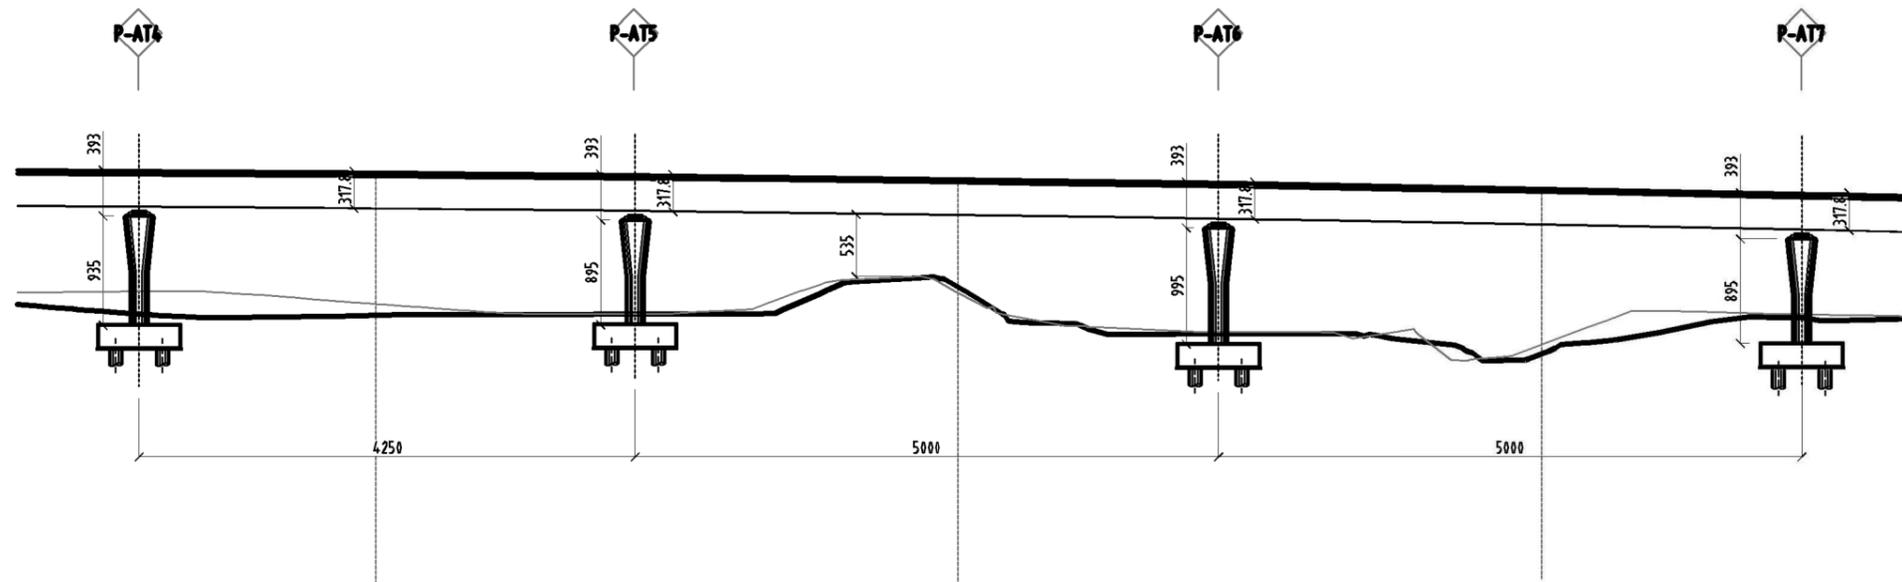

Scheda n. T 226/2

Ente Gestore
TELECOM Italia S.p.A.
Via .B. Bongioanni, 17
12100 CUNEO
Referente: Mauro Bruno

Descrizione interferenza:

Linea telefonica aerea su pali posta parallelamente alla Strada Provinciale n. 7 che attraversa Via Don Castelli, il Canale Enel, Via Regione Gorei e prosegue a nord, interferente con la futura autostrada all'altezza del Viadotto Verduno e piu a nord con una pista di cantiere.

Descrizione interferenza:

La linea telefonica aerea interferisce con la realizzazione delle pile del viadotto Verduno e con due aree di cantiere: deve essere ricollocata con un nuovo tracciato interrato di complessivi 155 metri.


Tempistiche previste:

Per la realizzazione della variante sono previsti 30 giorni lavorativi.

Note:

Comune di	Verduno (CN)
Progressiva	km 2+814
Scala	1:1000
Rif. Tavola	Tav. n.

PLANIMETRIA Scala 1:1000

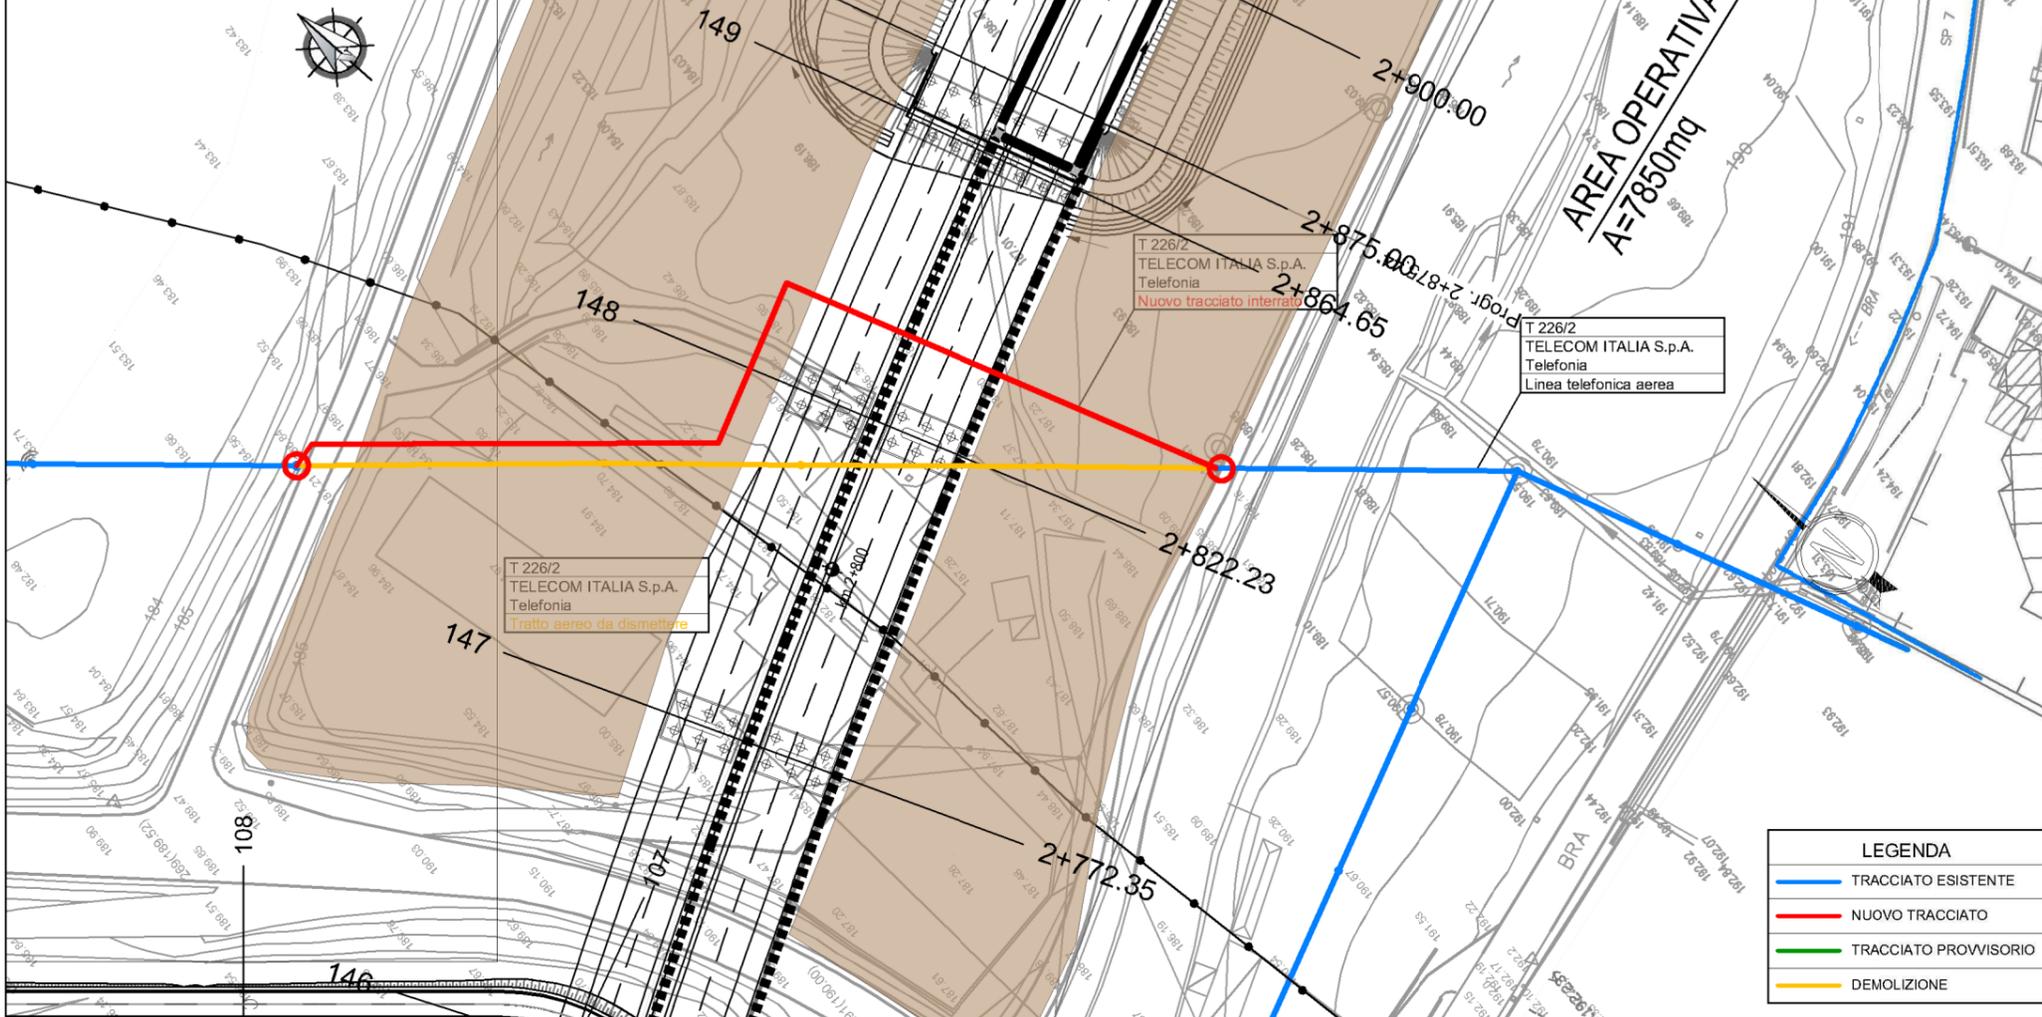

LOTTO 6 RODDI-DIGA ENEL
STRALCIO a
TRA LA PK. 0+000 E LA PK. 5+000
AUTOSTRADA A33 ASTI - CUNEO
TRONCO II 421 (ASTI EST) - A6 (MARENE)
LOTTO II.6a

PROGETTO DEFINITIVO
INTERFERENZE
FASCICOLO SCHEDE DI RISOLUZIONE
TELECOM

IMPRESA	PROGETTISTA	INTERAGITORE ATTIVITA' SPECIALISTICHE	COMMITTENTE
ITINERA	PROGER	PROGER	Autostrada Asti-Cuneo S.p.A. Divisione e Sviluppo Strada S.p.A. (Gruppo ANAS) Via XX Settembre, 90/E 00187 Roma