



PLANIMETRIA DI PROGETTO - INQ. 1
Scala 1:1000

Scala 1.1000

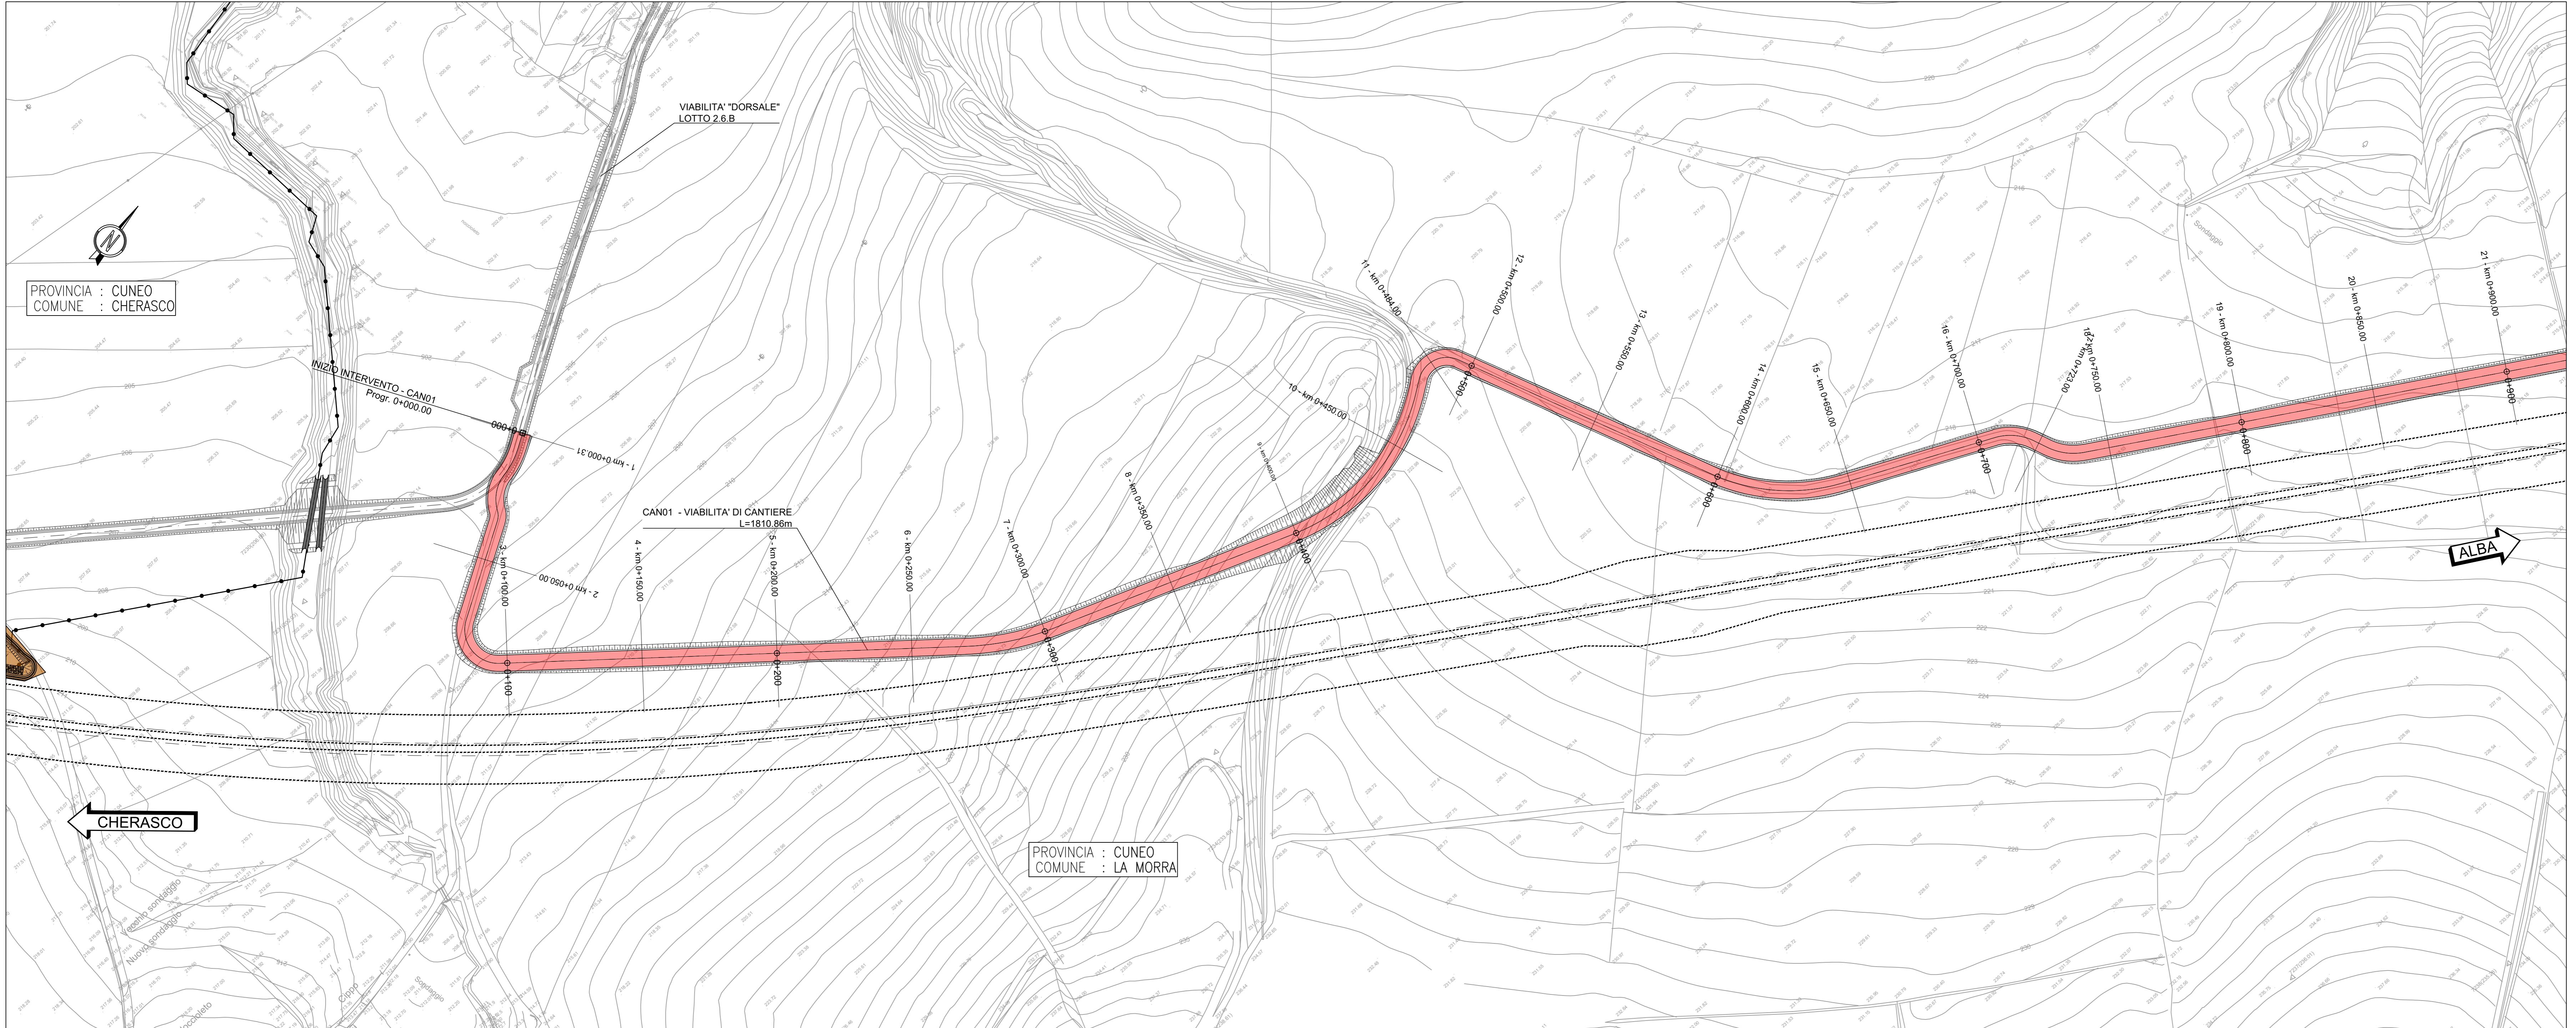


PLANIMETRIA DI PROGETTO - INQ. 2

Scala 1:1000

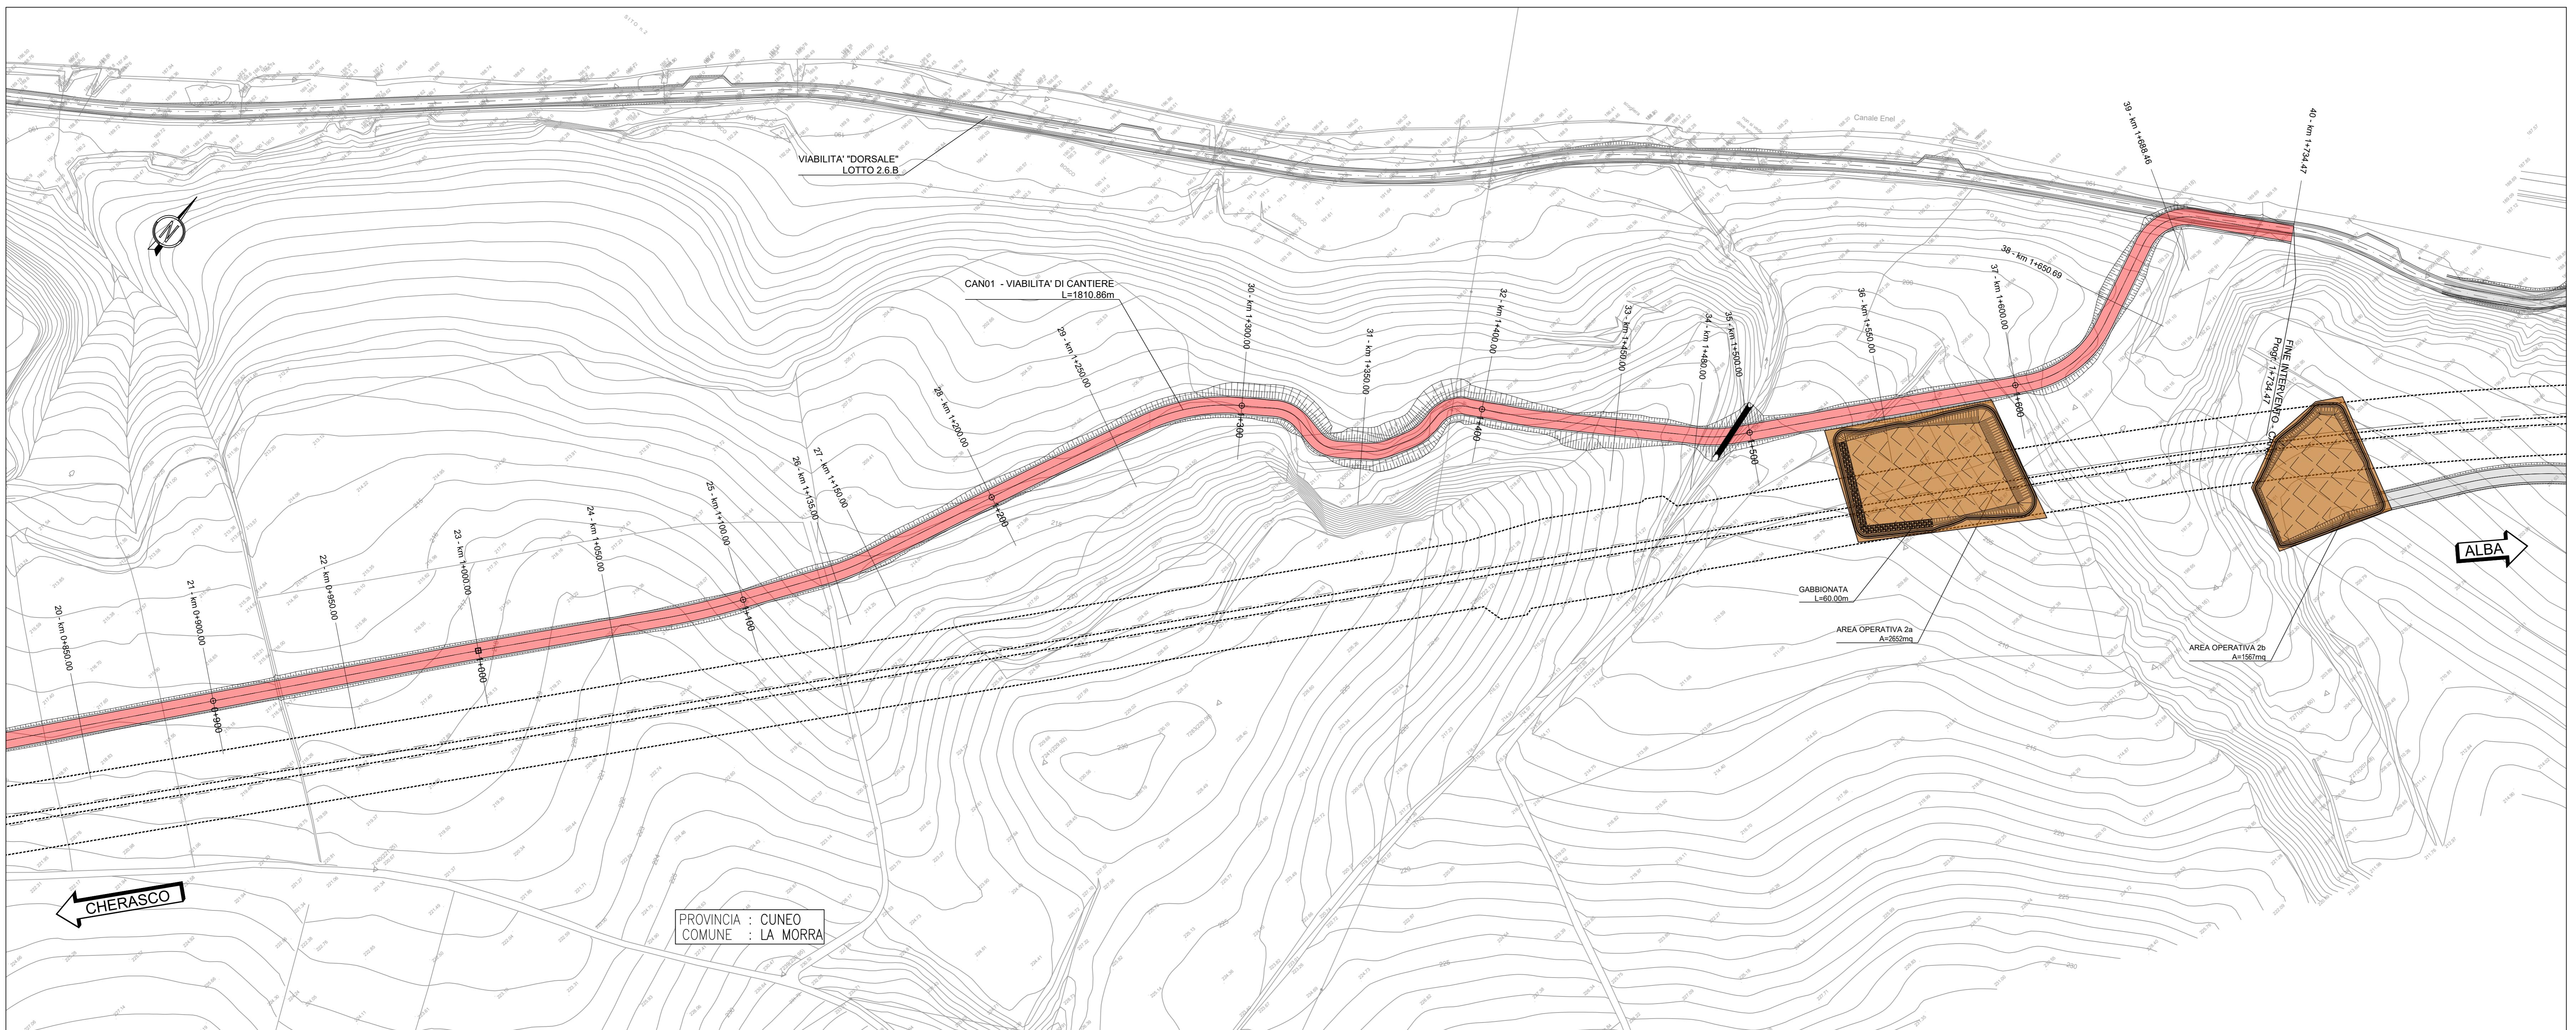


VIABILITA' DI CANTIERE

Scala 1:100

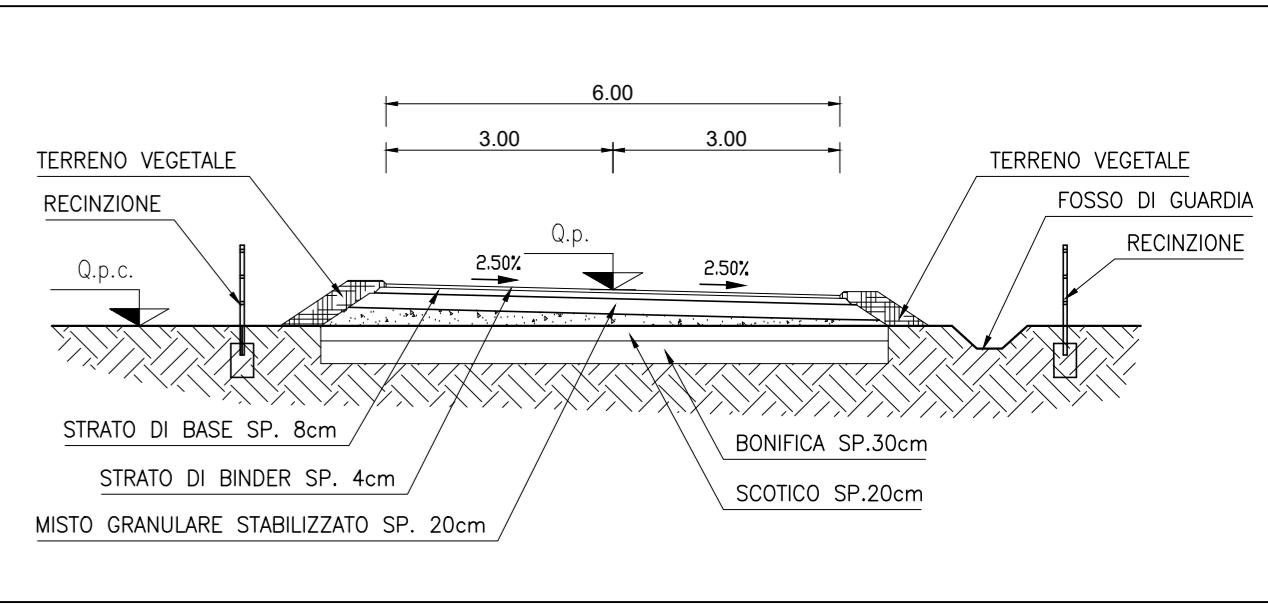

QUADRO DI UNIONE

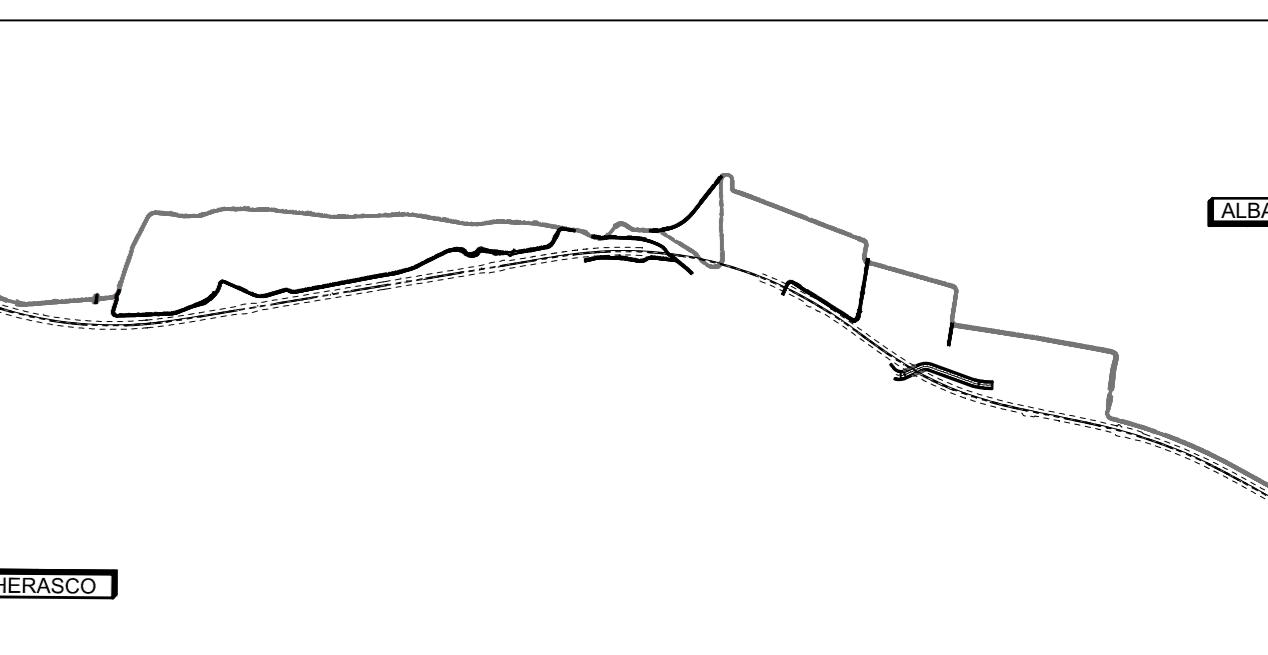



Autostrada Asti-Cuneo

TRONCO II A21 (ASTI EST) - A6 (MARENE) LOTTO 6 RODDI-DIGA ENEL

PROGETTO DEFINITIVO

01 - PARTE GENERALE

01.07 - Viabilità di cantiere "Dorsale interna" Planimetria di progetto