PROFILO LONGITUDINALE - TAV.01

Scala 1:1000/100

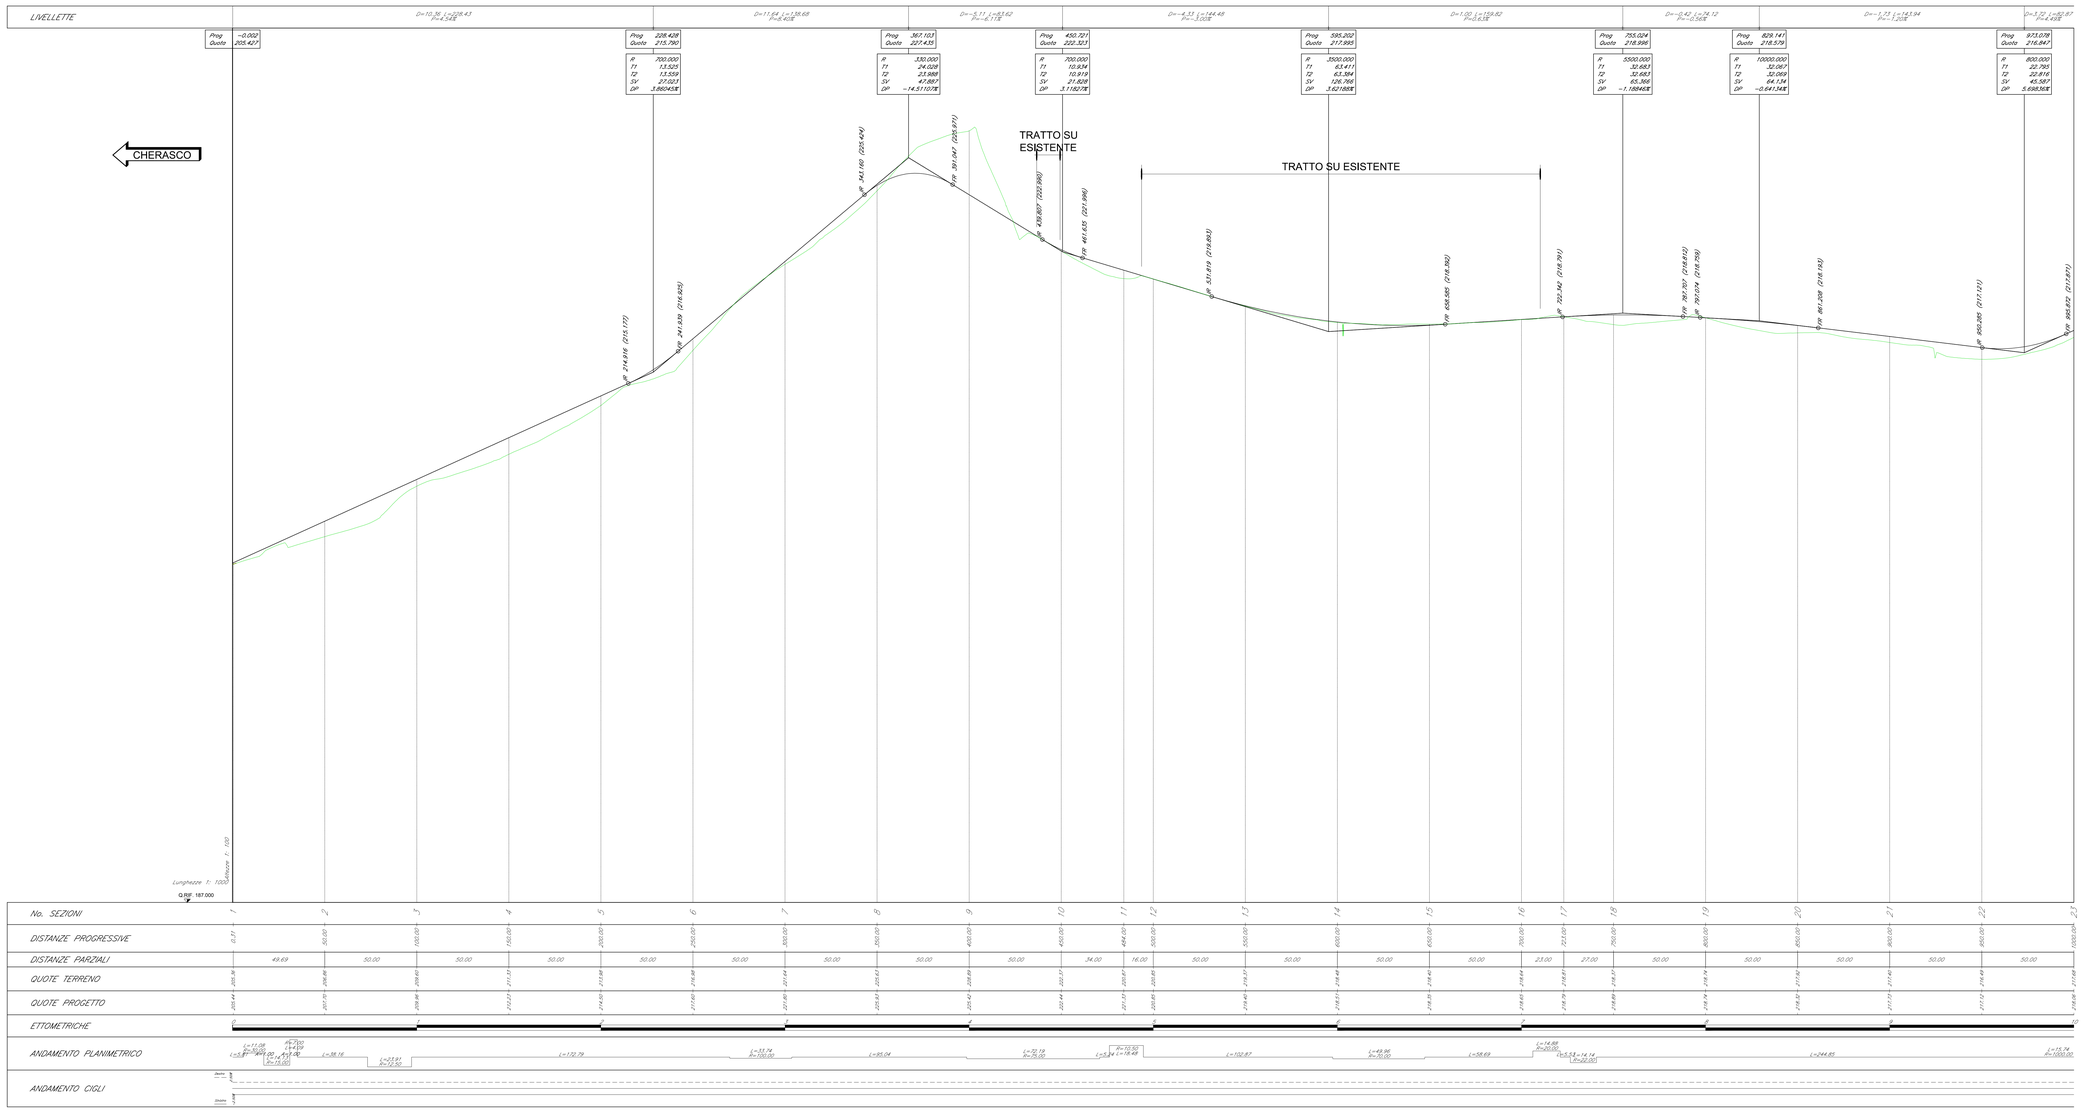

Autostrada Asti-Cuneo

TRONCO II A21 (ASTI EST) - A6 (MARENE)
LOTTO 6 RODDI-DIGA ENEL

STRALCIO a
TRA IL LOTTO II.7 E LA PK. 5+000

PROGETTO DEFINITIVO

01 - PARTE GENERALE

01.07 - Viabilità di cantiere "Dorsale interna"
Profili longitudinali - tav. n°1

IMPRESA	PROGETTISTA	INTEGRATORE ATTIVITA' SPECIALISTICHE	COMMITTENTE
ITINERA	PROGER	Dott. Ing. Sebastian Speziale Abo degli Ingegneri provincia di Salerno n. 3021 PROGER	Autostrada Asti-Cuneo S.p.A. Direzione Esercizio e Coordinamento SALC e A4, Strada ASTI Km. 43 Settebagni, 98/E 00187 Roma

REV.	DATA	DESCRIZIONE	REDATTO	CONTR.	APPROV.	RIESAME	DATA	SCALA
A	05-2021	EMISSIONE	Geom. Chelmo	Ing. Wolfani	Ing. Spaziani	Ing. Spaziani	MAGGIO 2021	1:1000/100

FL PROGR. 01.07.02

CODIFICA — PROGETTO: P017 | LIV: D | DOCUMENTO: CAN FL 001 | REV: A

WBS: A1S1.2.2.A.0.0

CUP: C31B20001250005

RESPONSABILE DEL PROCEDIMENTO	VISTO DELLA COMMITTENTE

Il presente documento non potrà essere copiato, riprodotto o altrimenti pubblicato in tutto od in parte, senza il consenso scritto dell' Autostrade ASTI – CUNEO S.p.A. Ogni utilizzo non autorizzato sarà perseguito a norma di legge.
The document may not be copied, reproduced or published, either in part or as a whole, without the written permission of Autostrade ASTI – CUNEO S.p.A. Any unauthorized use will be prosecuted by law.

MOD—COP_ver.0 Rif. IST—01.1—01