SEZIONI TRASVERSALI - TAV.05

Scala 1:200

PROFILO	D_int	
SEZIONE	37	
PROGRESSIVA	1600.00	
A SCAVO	m2	2.82
VR VEGETALE RIL	m2	0.16
VT VEGETALE TRINCEA	m2	0.35
b BINDER CSP. 4 CM)	m	6.00
bs BASE CSP. 8 CM)	m	6.38
f MISTO GRANSTB(CSP20	m	7.18
I IDROSEMINA	m	1.65

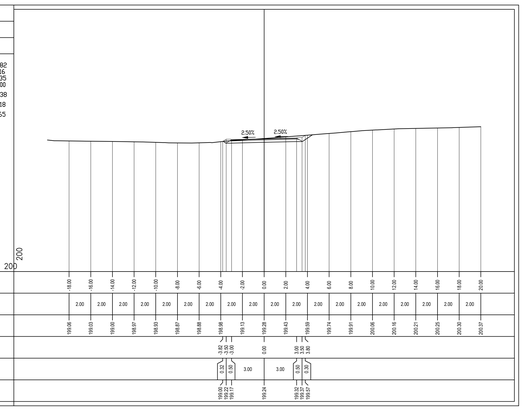

PROFILO	D_int	
SEZIONE	40	
PROGRESSIVA	1734.47	
A SCAVO	m2	1.70
VT VEGETALE TRINCEA	m2	0.42
b BINDER CSP. 4 CM)	m	6.00
bs BASE CSP. 8 CM)	m	6.38
f MISTO GRANSTB(CSP20	m	7.16
I IDROSEMINA	m	1.20

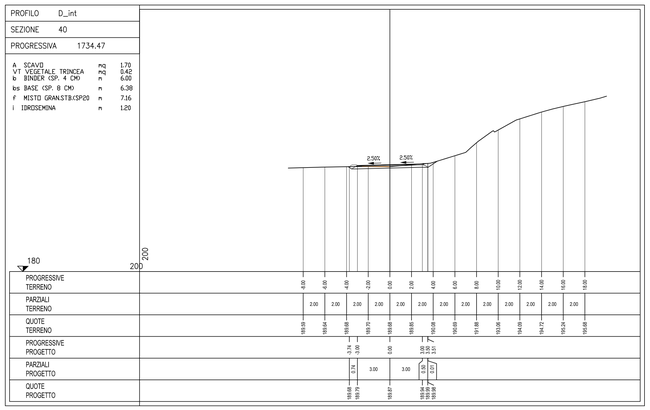

PROFILO	D_int	
SEZIONE	38	
PROGRESSIVA	1650.69	
A SCAVO	m2	17.82
VT VEGETALE TRINCEA	m2	2.20
b BINDER CSP. 4 CM)	m	6.00
bs BASE CSP. 8 CM)	m	6.38
f MISTO GRANSTB(CSP20	m	7.16
I IDROSEMINA	m	6.34

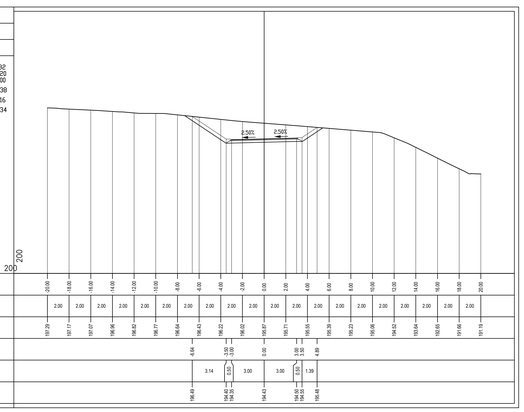

PROFILO	D_int	
SEZIONE	39	
PROGRESSIVA	1688.46	
B RILEVATO	m2	3.78
P RIEMPIMENTO	m2	1.54
VR VEGETALE RIL	m2	0.63
b BINDER CSP. 4 CM)	m	6.00
bo BONIFICA	m	7.91
bs BASE CSP. 8 CM)	m	6.38
f MISTO GRANSTB(CSP20	m	7.16
g SCOTICO CSP.20CM)	m	7.91
I IDROSEMINA	m	2.91

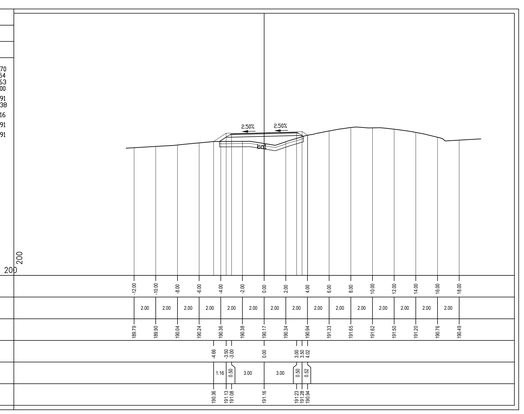

VIABILITA' DI CANTIERE

Scala 1:100

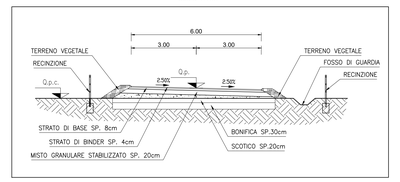

Autostrada Asti-Cuneo

TRONCO II A21 (ASTI EST) - A6 (MARENE)
LOTTO 6 RODDI-DIGA ENEL

STRALCIO a
TRA IL LOTTO II.7 E LA PK. 5+000

PROGETTO DEFINITIVO

01 - PARTE GENERALE

01.07 - Viabilità di cantiere "Dorsale interna"
Sezioni trasversali - tav. n°5

IMPRESA	PROGETTISTA	INTEGRATORE ATTIVITA' SPECIALISTICHE	COMMITTENTE
ITINERA	PROGER	Dott. Ing. Salvatore Squazzo Albo degli Ingegneri provincia di Salerno n. 5031 PROGER	Autostrada Asti-Cuneo S.p.A. Direzione e Coordinamento S.A.T. s.A. Gruppo ATIVA Via XX Settembre, 98/E 00187 Roma

REV.	DATA	DESCRIZIONE	REDATTO	CONTR.	APPROV.	RIESAME	DATA	SCALA
A	05-2021	EMISSIONE	Geom. Chelma Ing. Molteni		Ing. Squazzo	Ing. Squazzo	MAGGIO 2021	1:200

N. PROGR. 01.07.08

CODIFICA: PROGETTO P017 | LIV. D | DOCUMENTO CAN SZ 005 | REV. A

WBS: A35I26A000

CUP: G31E20001080005

RESPONSABILE DEL PROCEDIMENTO

VISTO DELLA COMMITTENTE

Il presente documento non potrà essere copiato, riprodotto o altrimenti pubblicato, in tutto od in parte, senza il consenso scritto dell' Autostrada ASTI – CUNEO S.p.A. Ogni utilizzo non autorizzato sarà perseguito a norma di legge.
The document may not be copied, reproduced or published, either in part or as its entirety, without the written permission of Autostrada ASTI – CUNEO S.p.A. Unauthorized use will be pursued by law.