


QUADRO DI UNIONE

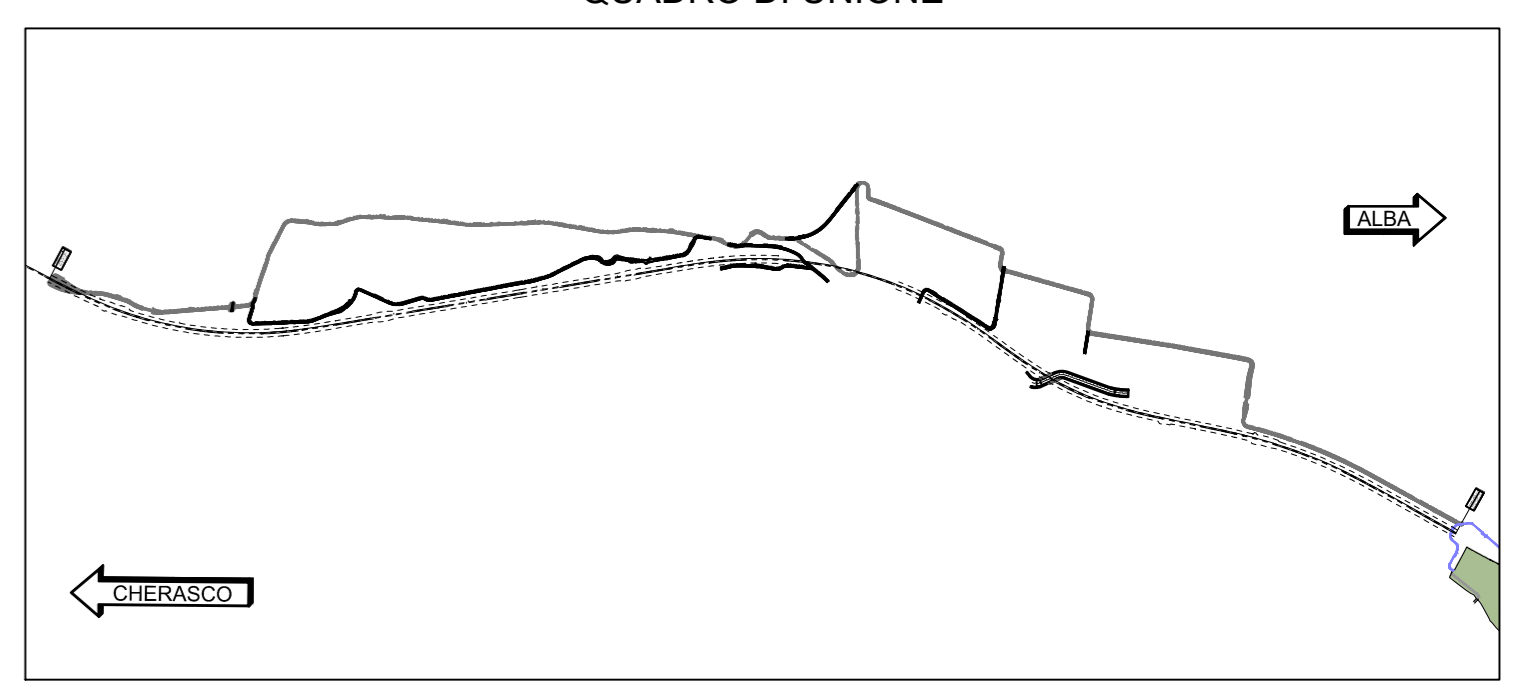

TRONCO II A21 (ASTI EST) - A6 (MARENE)  
LOTTO 6 RODDI-DIGA ENEL

STRALCIO a  
TRA IL LOTTO II.7 E LA PK. 5+000

PROGETTO DEFINITIVO

01 - PARTE GENERALE

01.08 - Viabilità di cantiere "pista Verduno"  
Planimetria di progetto

IMPRESA	PROGETTISTA	INTEGRATORE ATTIVITA' SPECIALISTICO	COMMITTENTE						
ITINERA	PROGER	PROGER	Autostrada Asti-Cuneo S.p.A. Insieme e Conoscimento S.A.S. di 10 soci Via XX Settembre, 86/E 00187 Roma						
REV.	DATA	DESCRIZIONE	REDATTO	CONTR.	APPROV.	RIESAME	DATA	SCALA	
A	05-2021	EMISSIONE	Geom. Ombrelli	Ing. Molteni	Ing. Spazzoli	Ing. Spazzoli	MAGGIO 2021	1:1000	
							N. PROG.		
							01.08.01		
CODIFICA				PROV. DI				MIS.	
P0117				C1A1				A31126A00	
				P0117				CUP	
				C1A1				C31B200110B0000	
RESPONSABILE DEL PROCEDIMENTO				VISTO DELLA COMMITTENTE					