
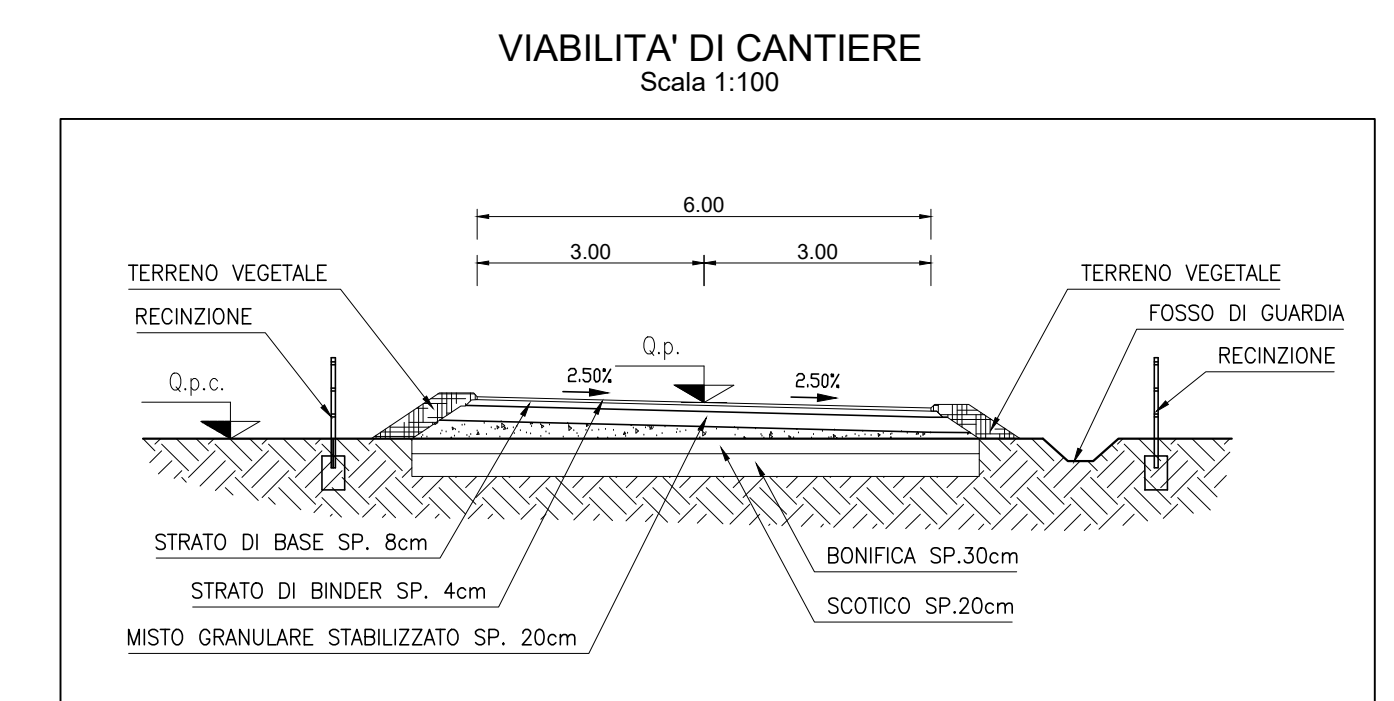
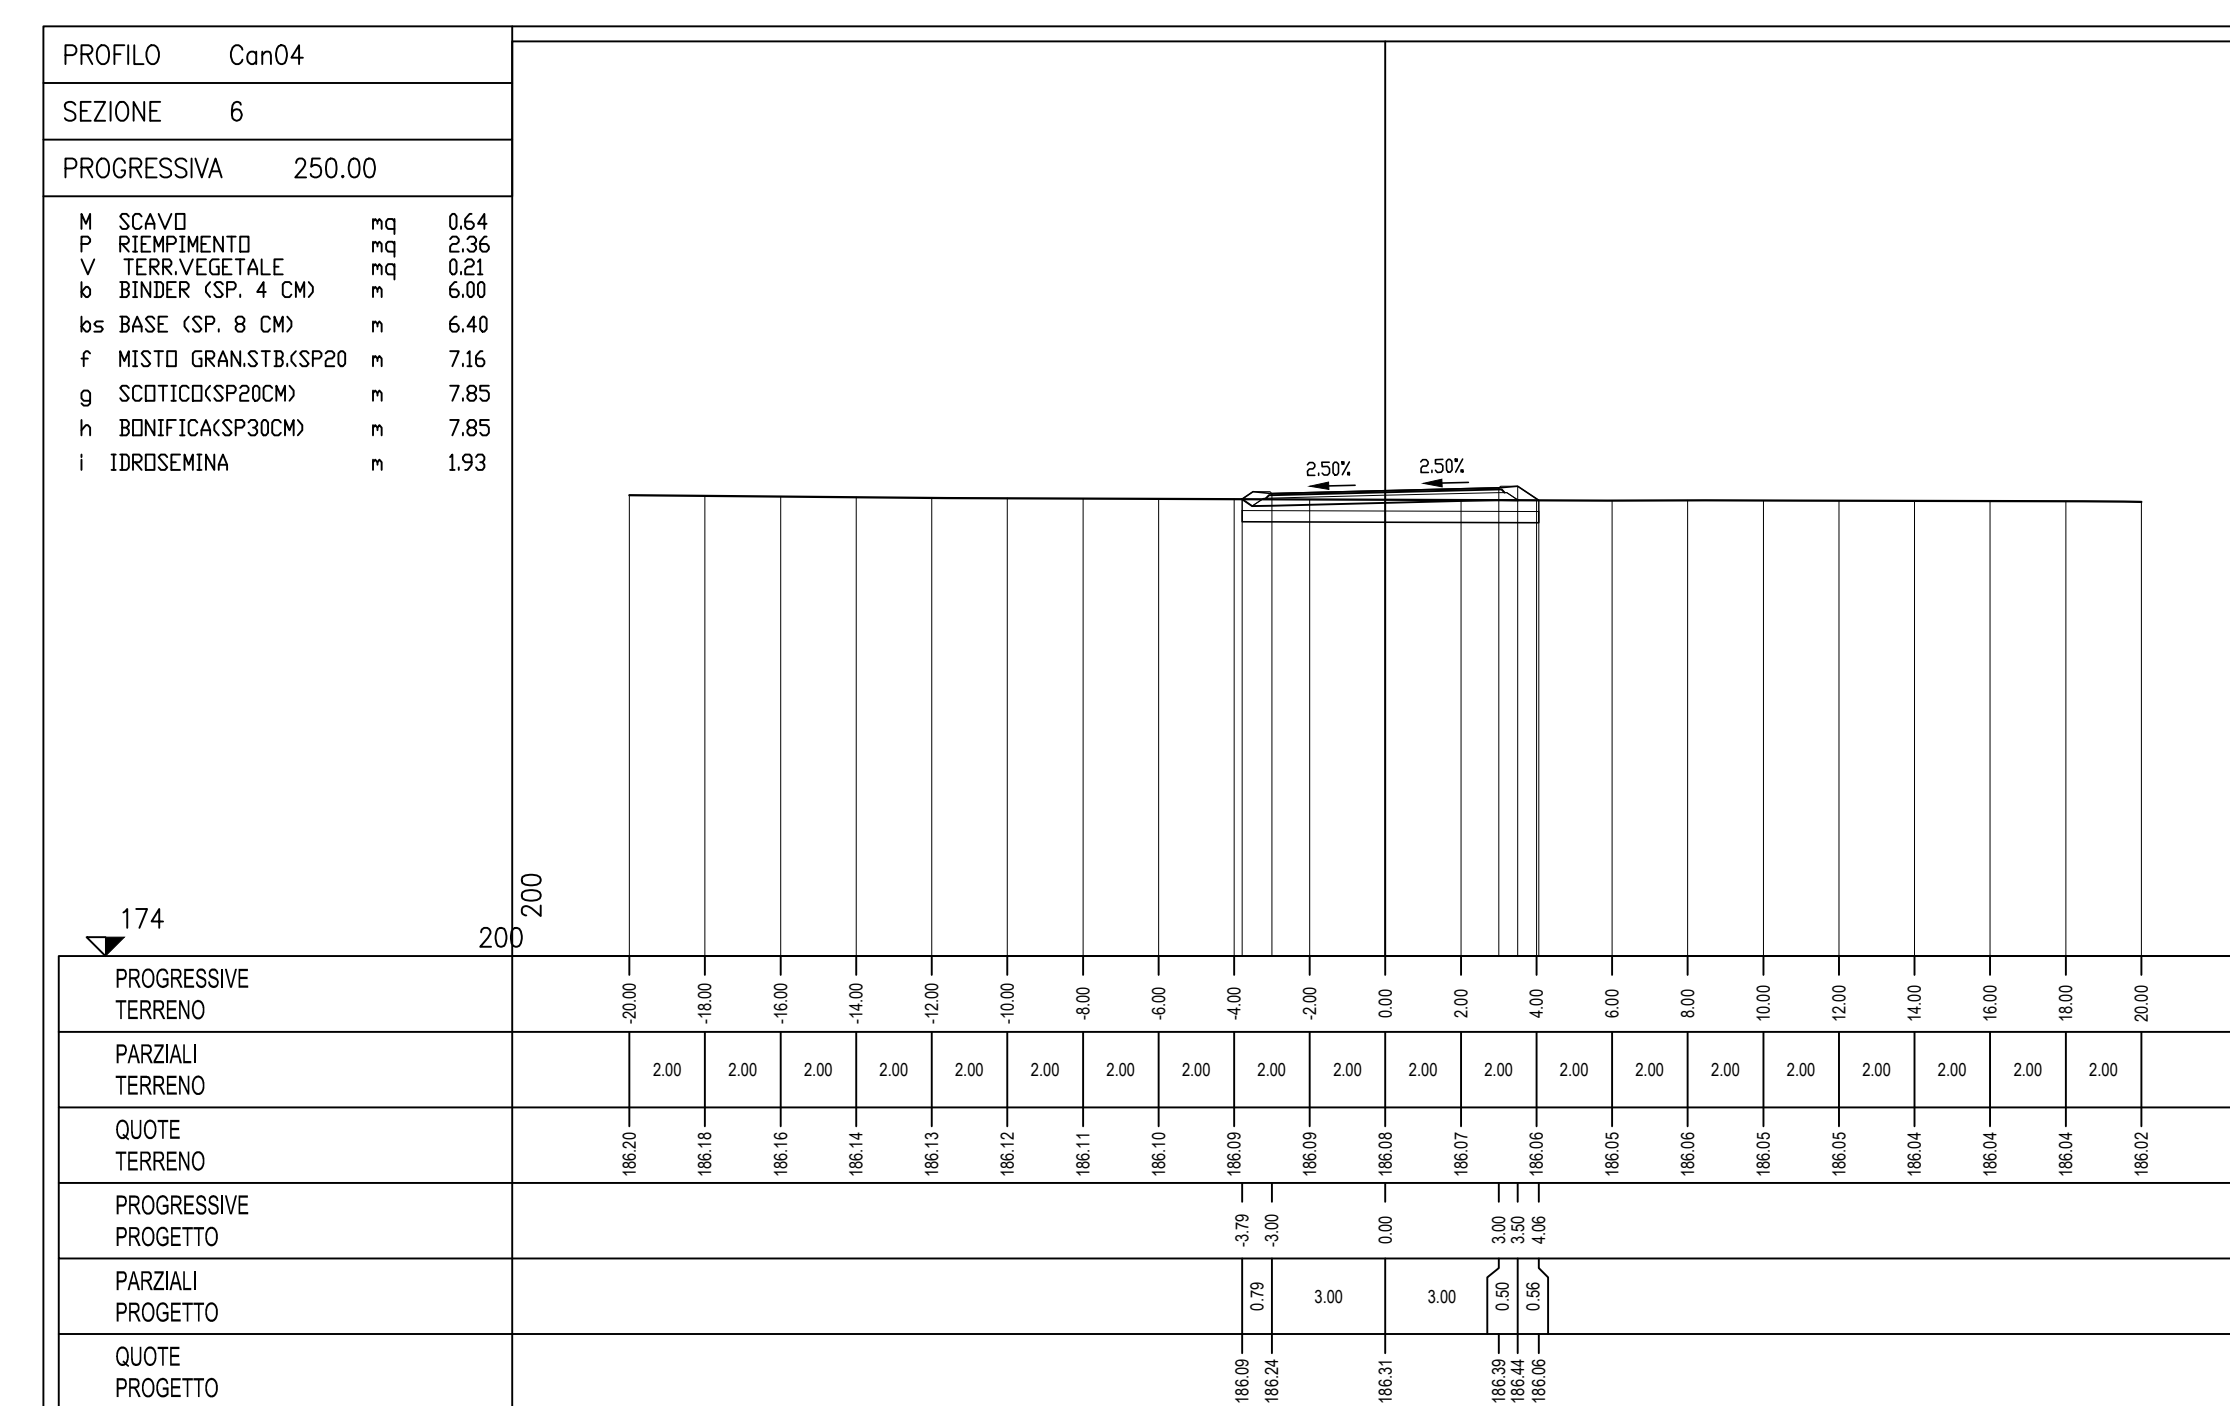
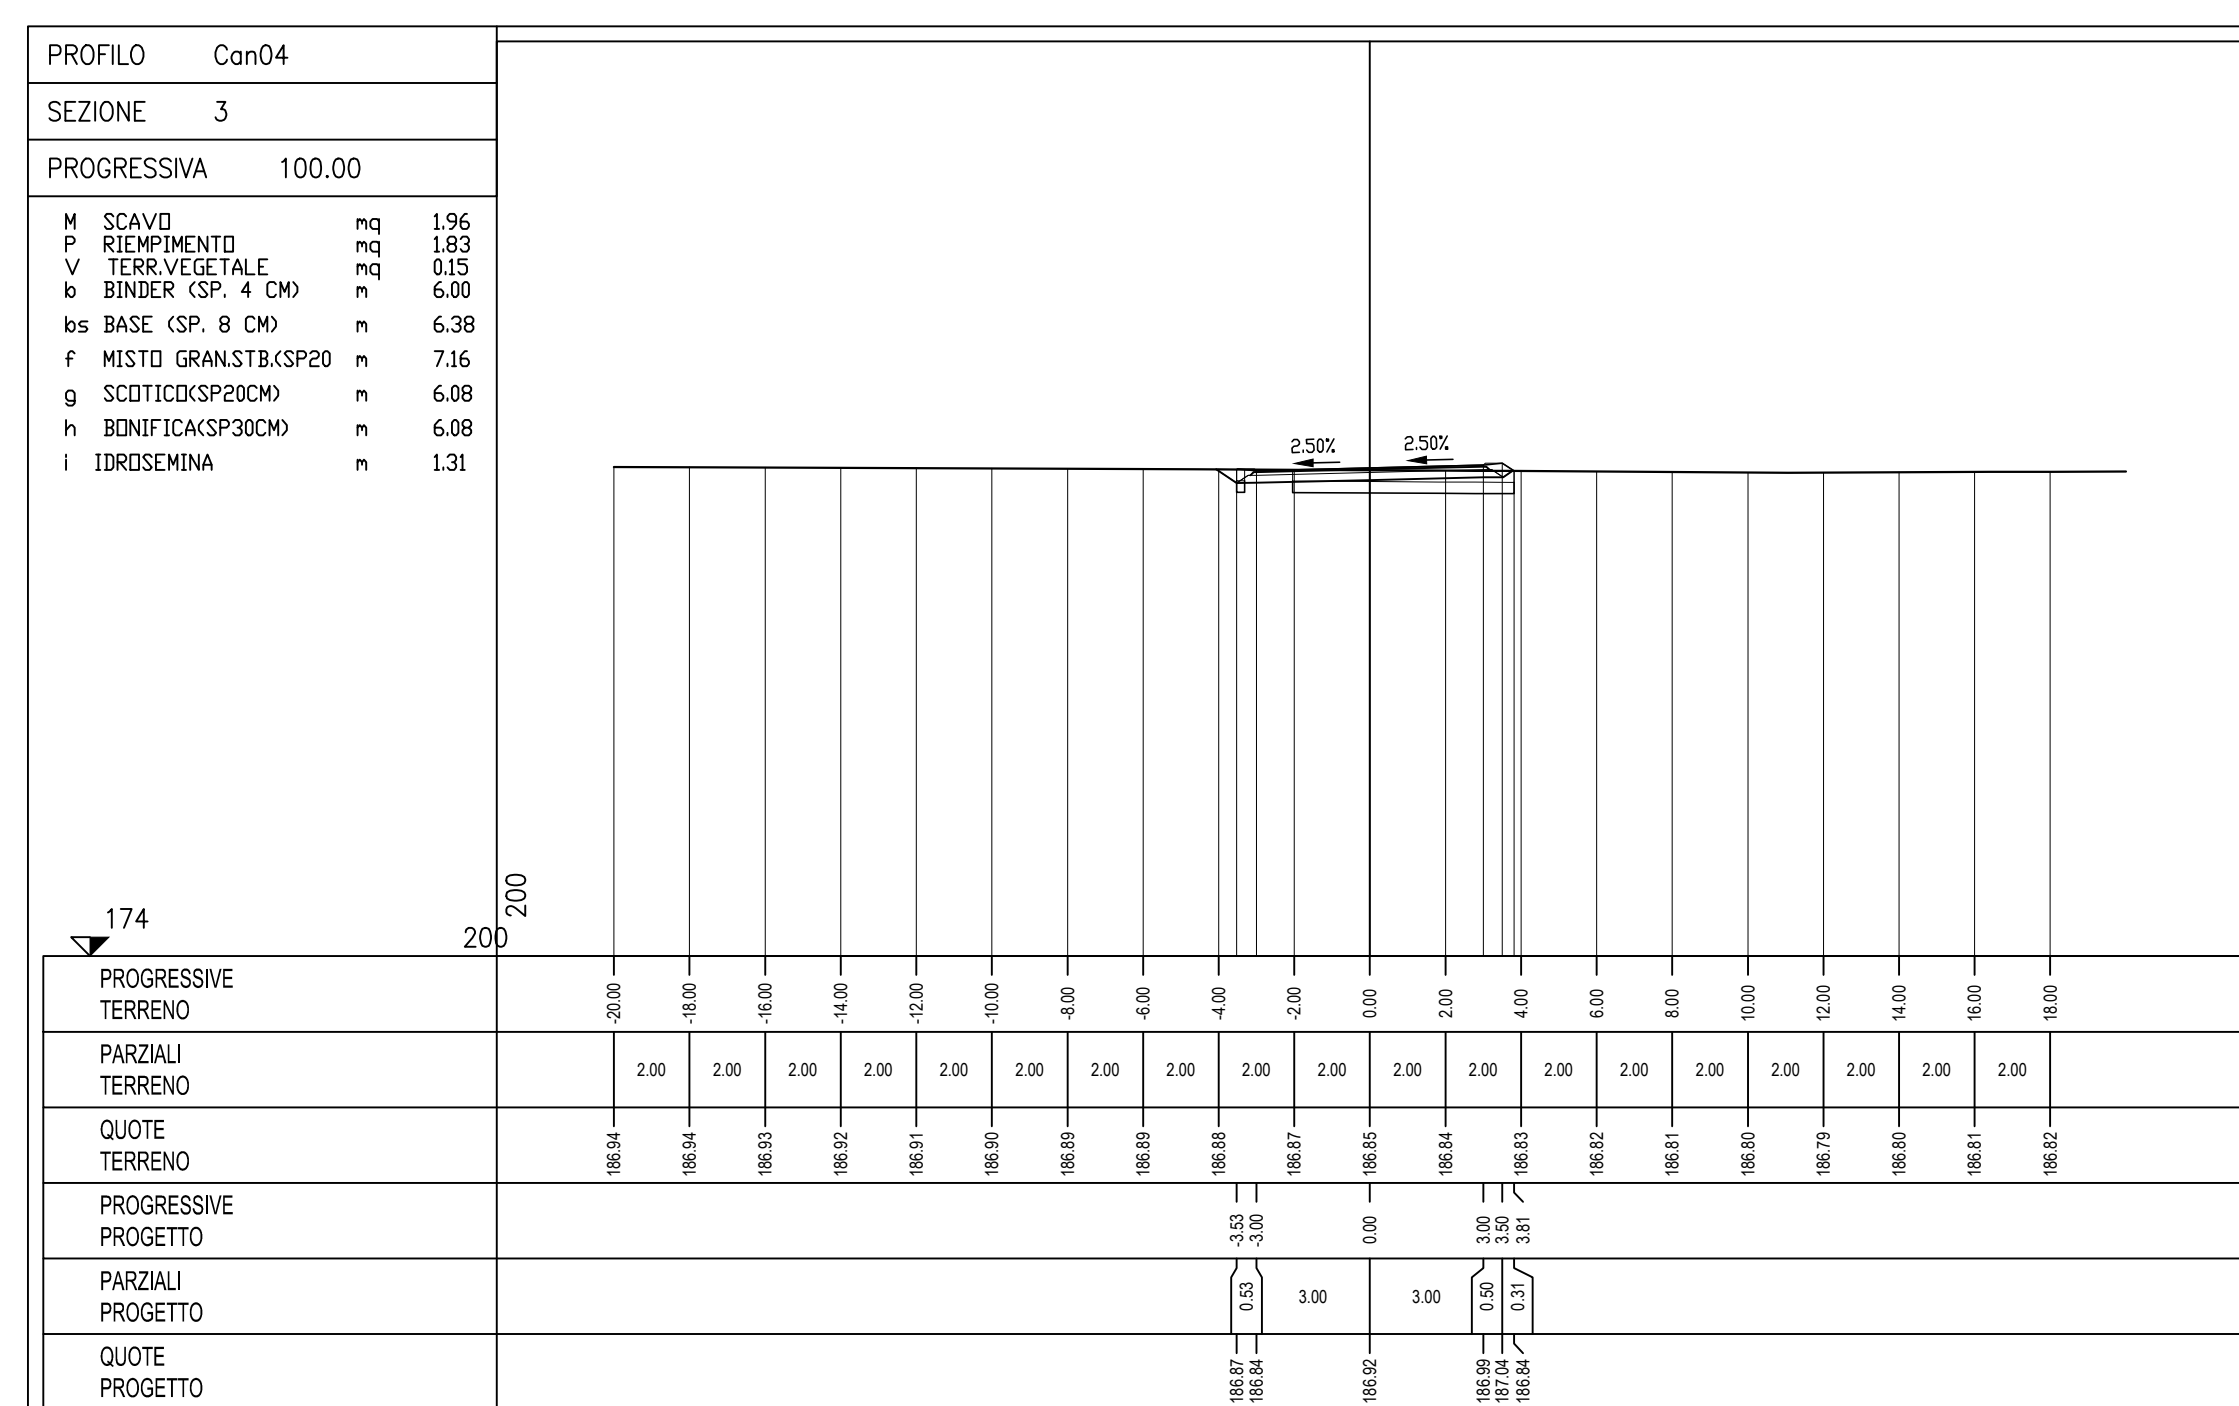
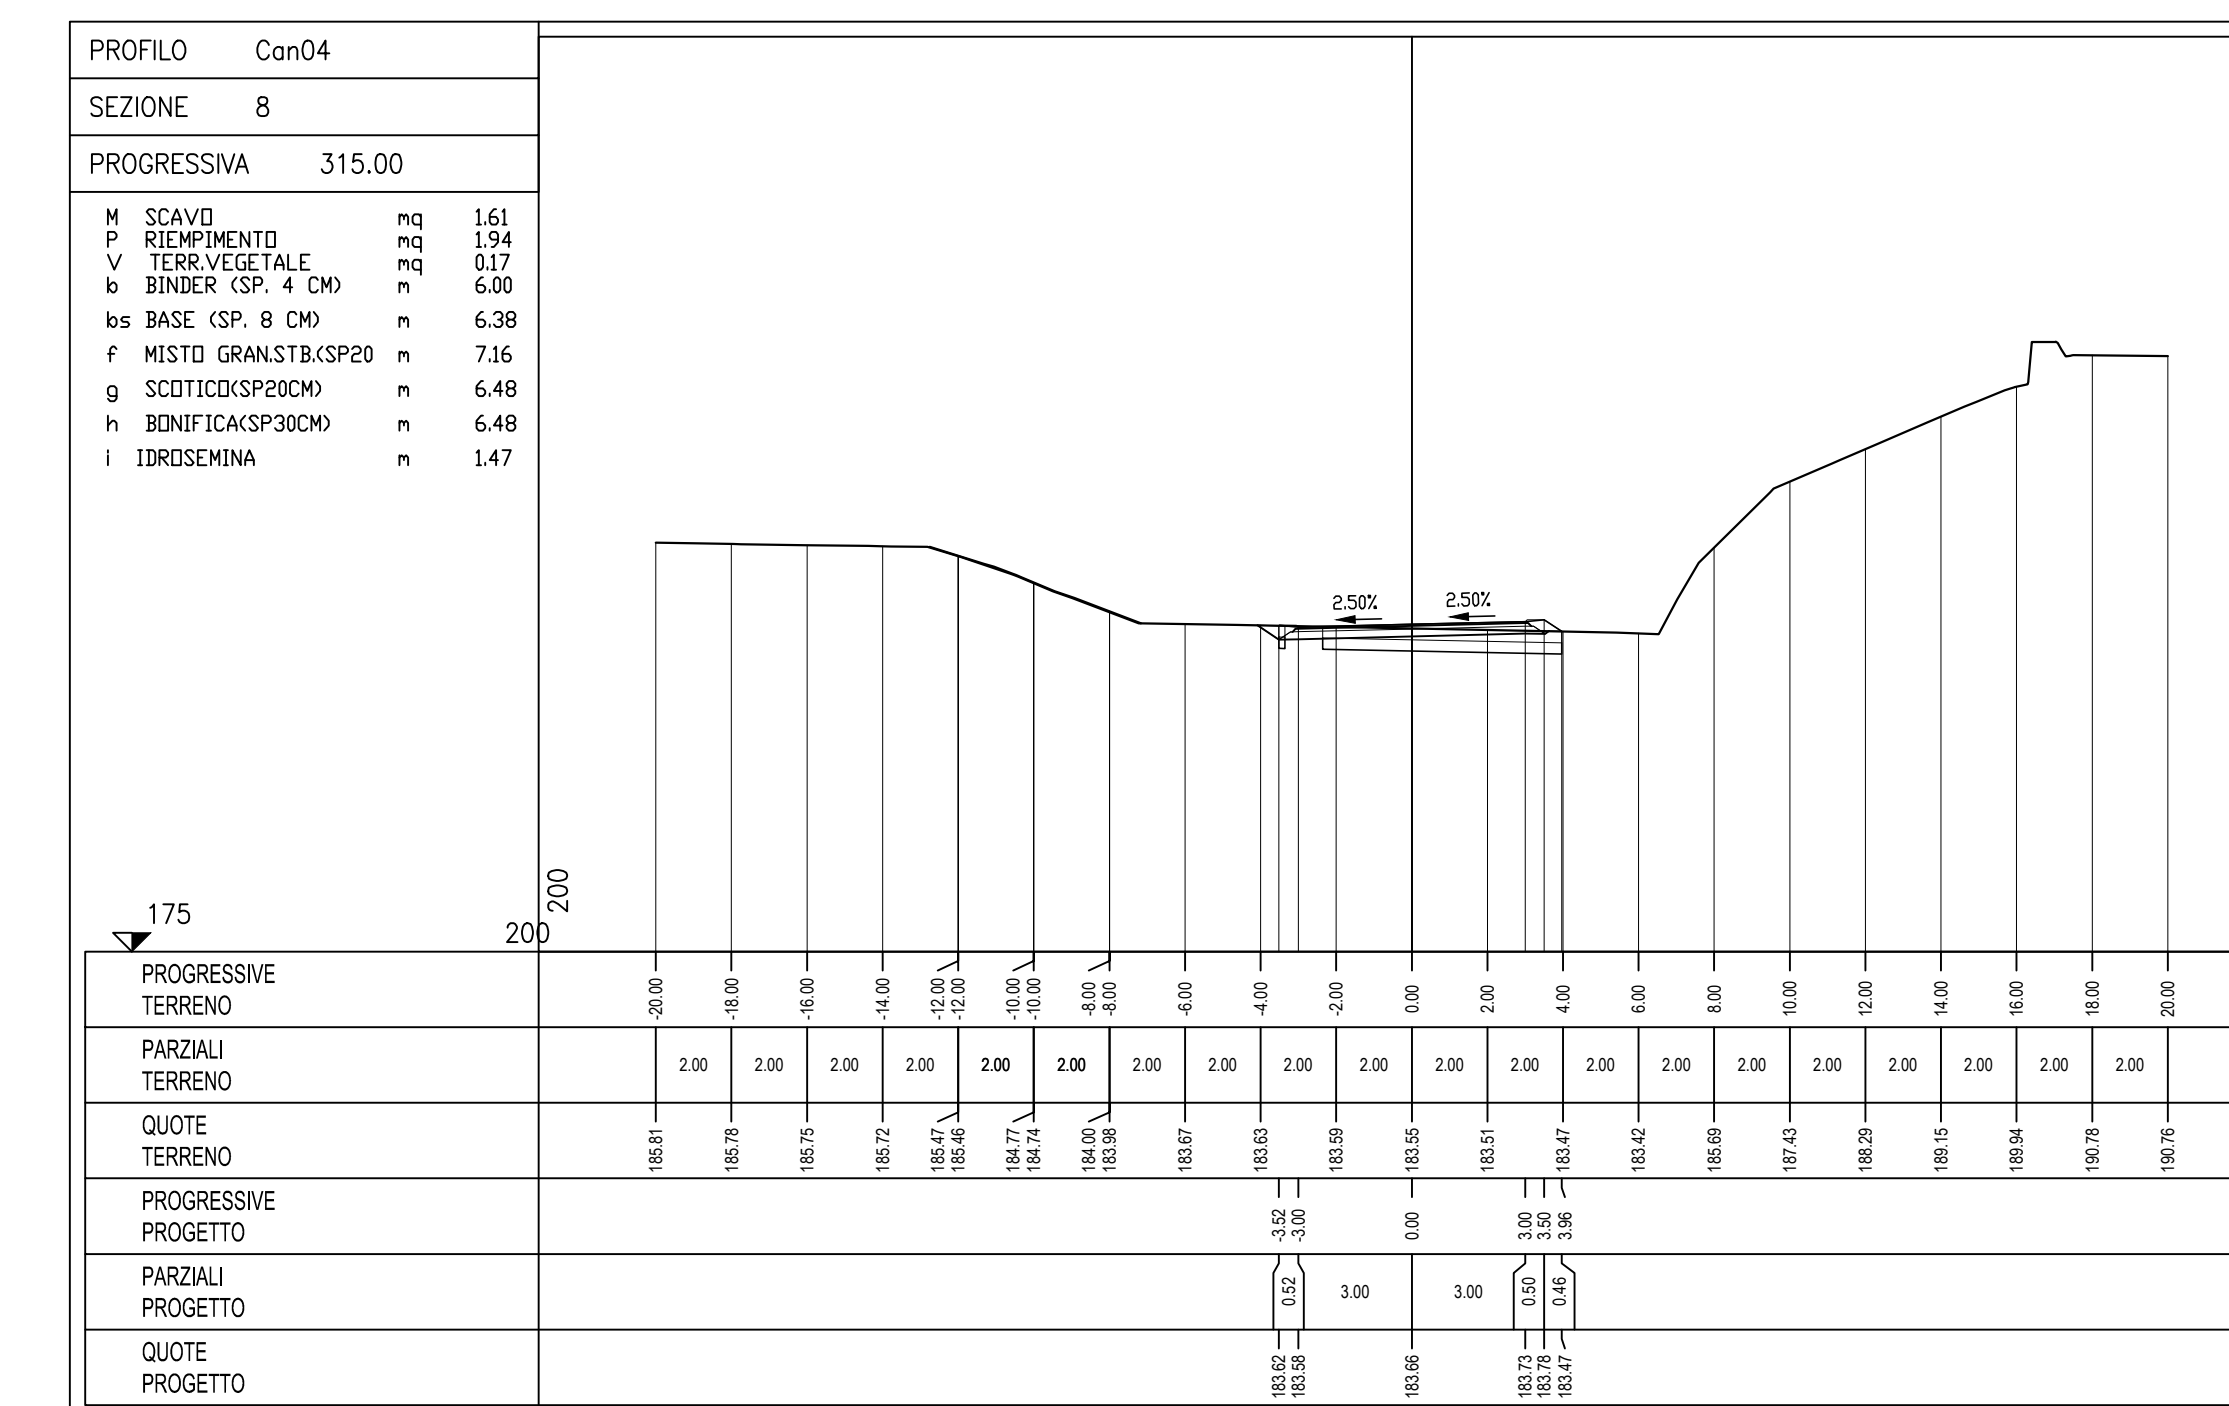
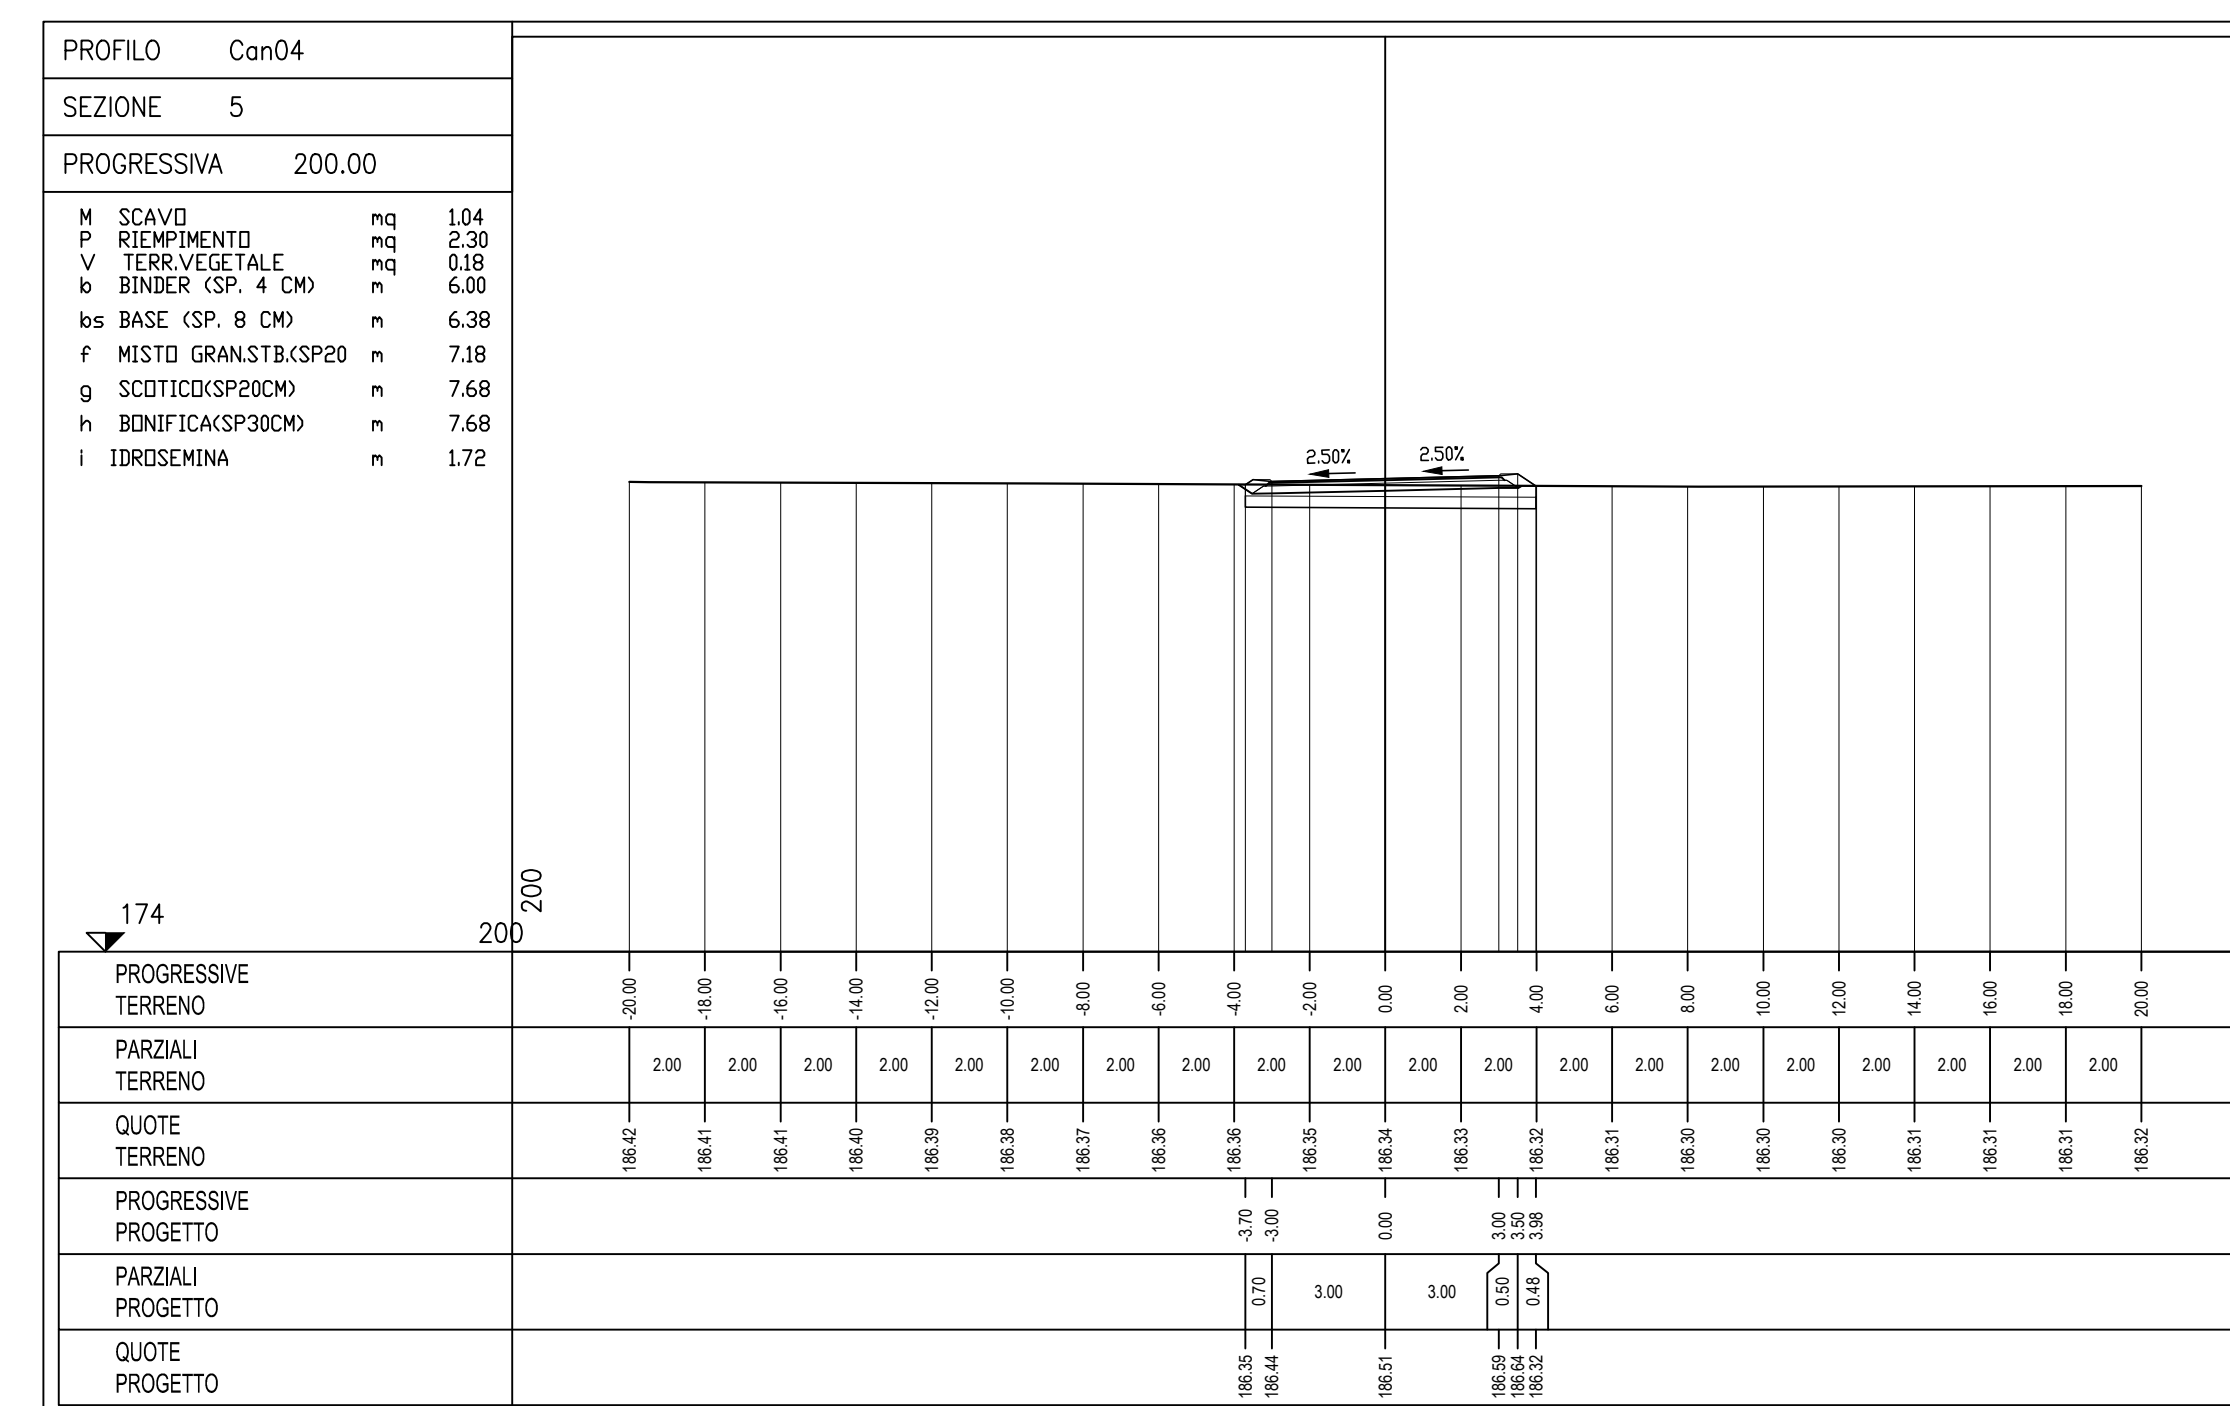
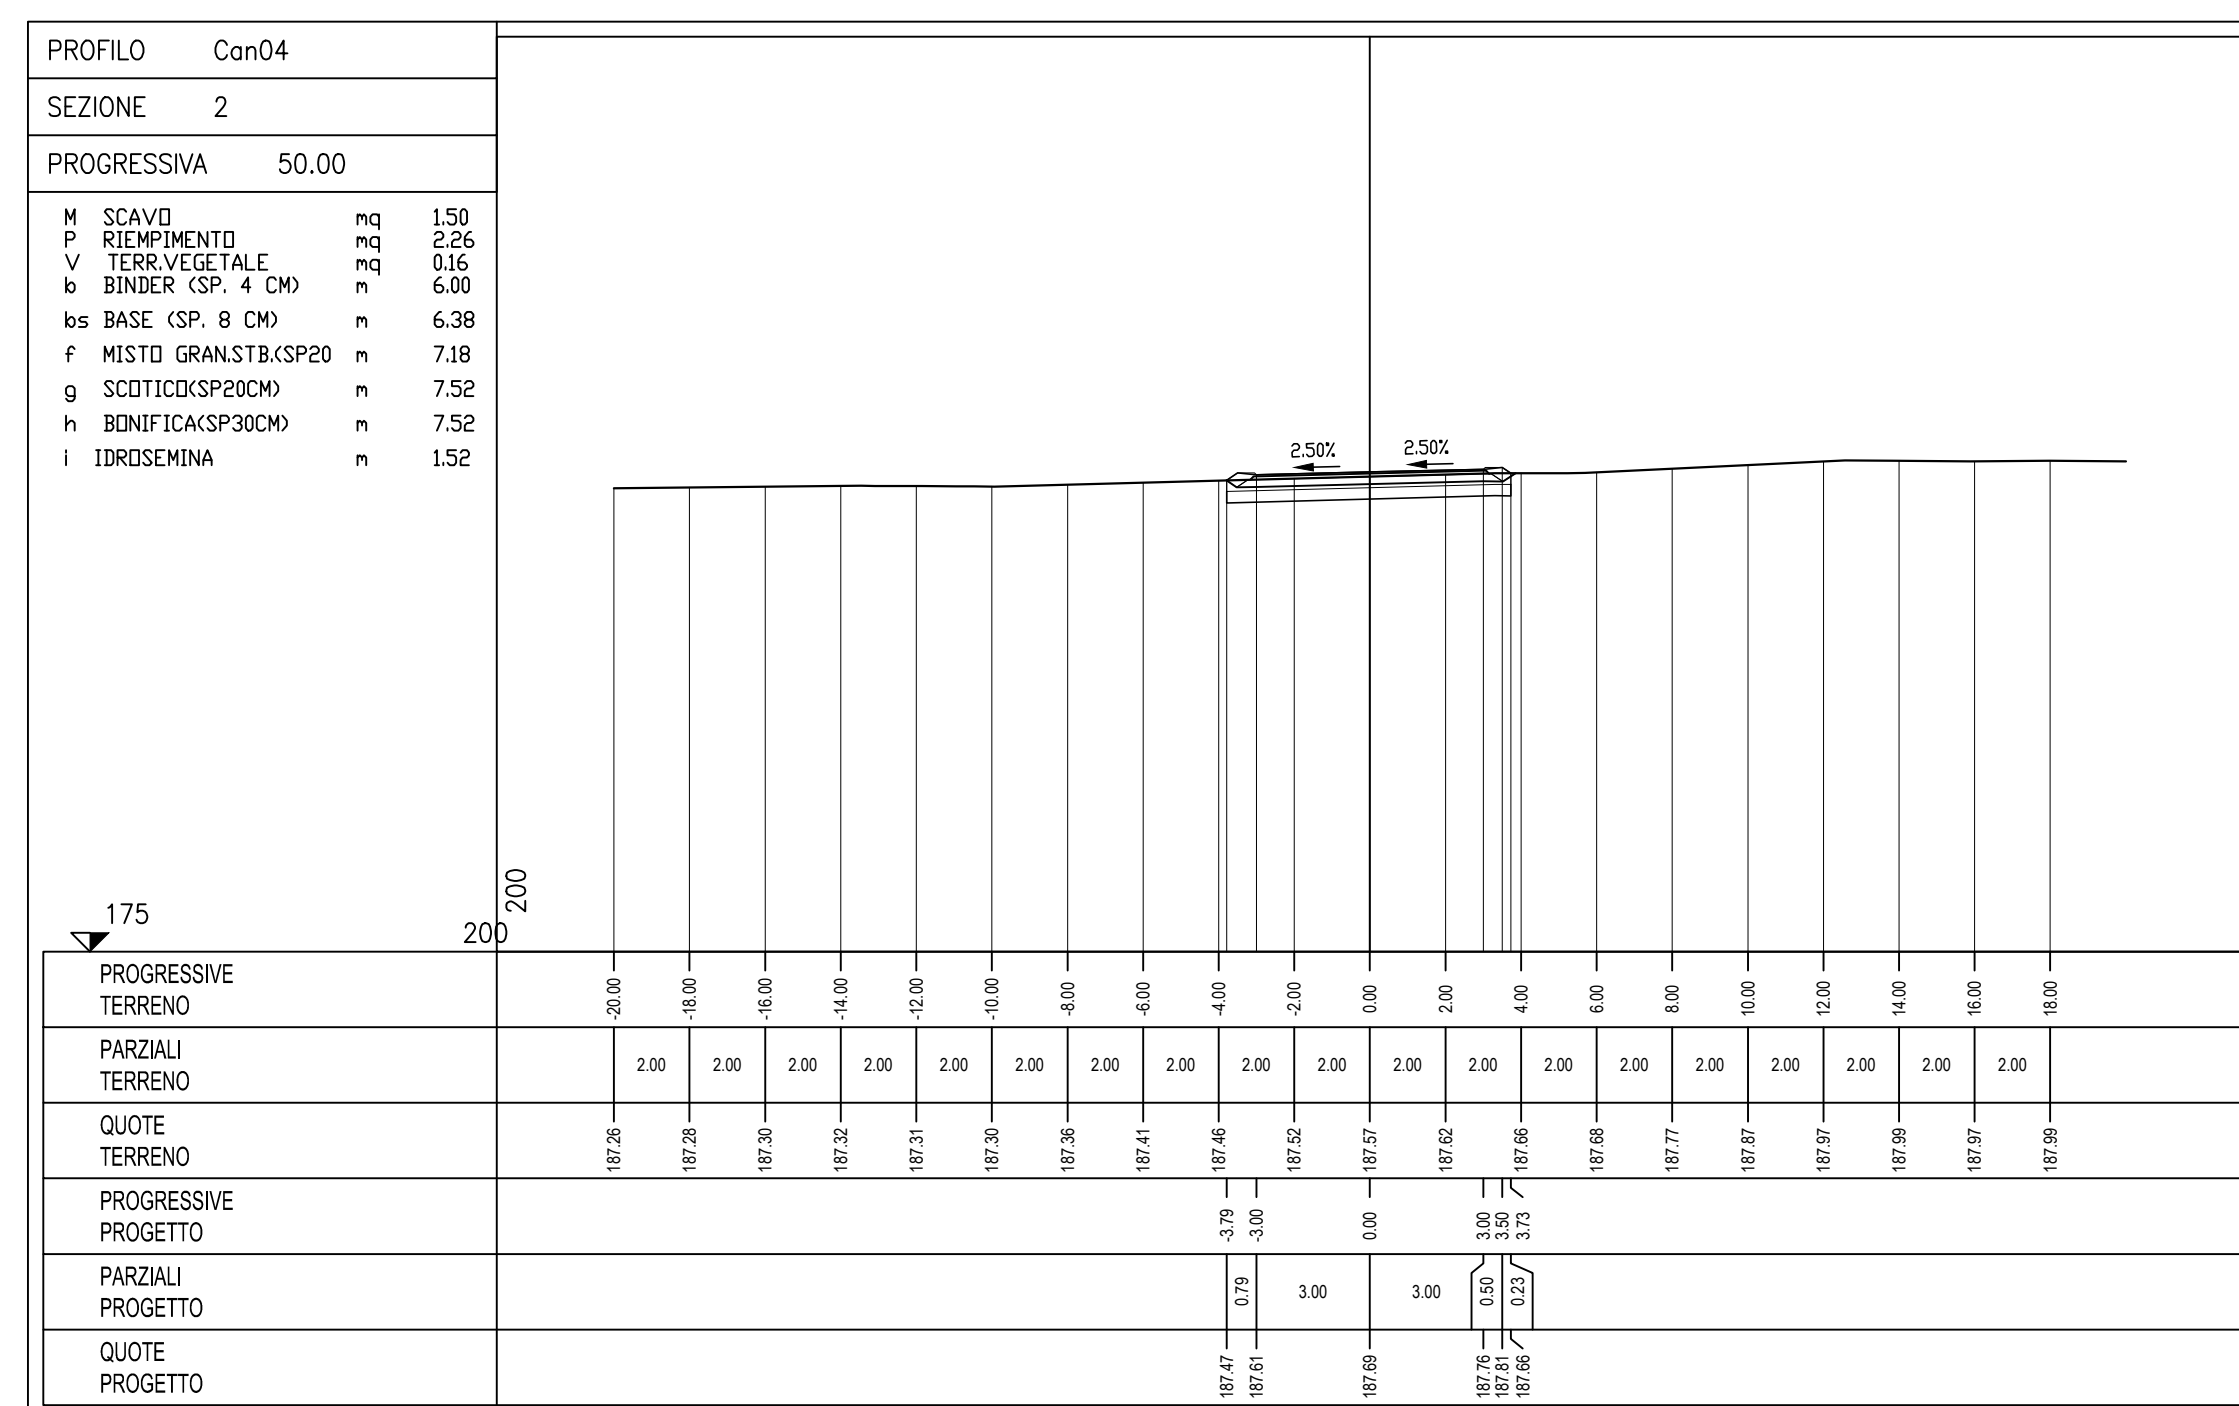
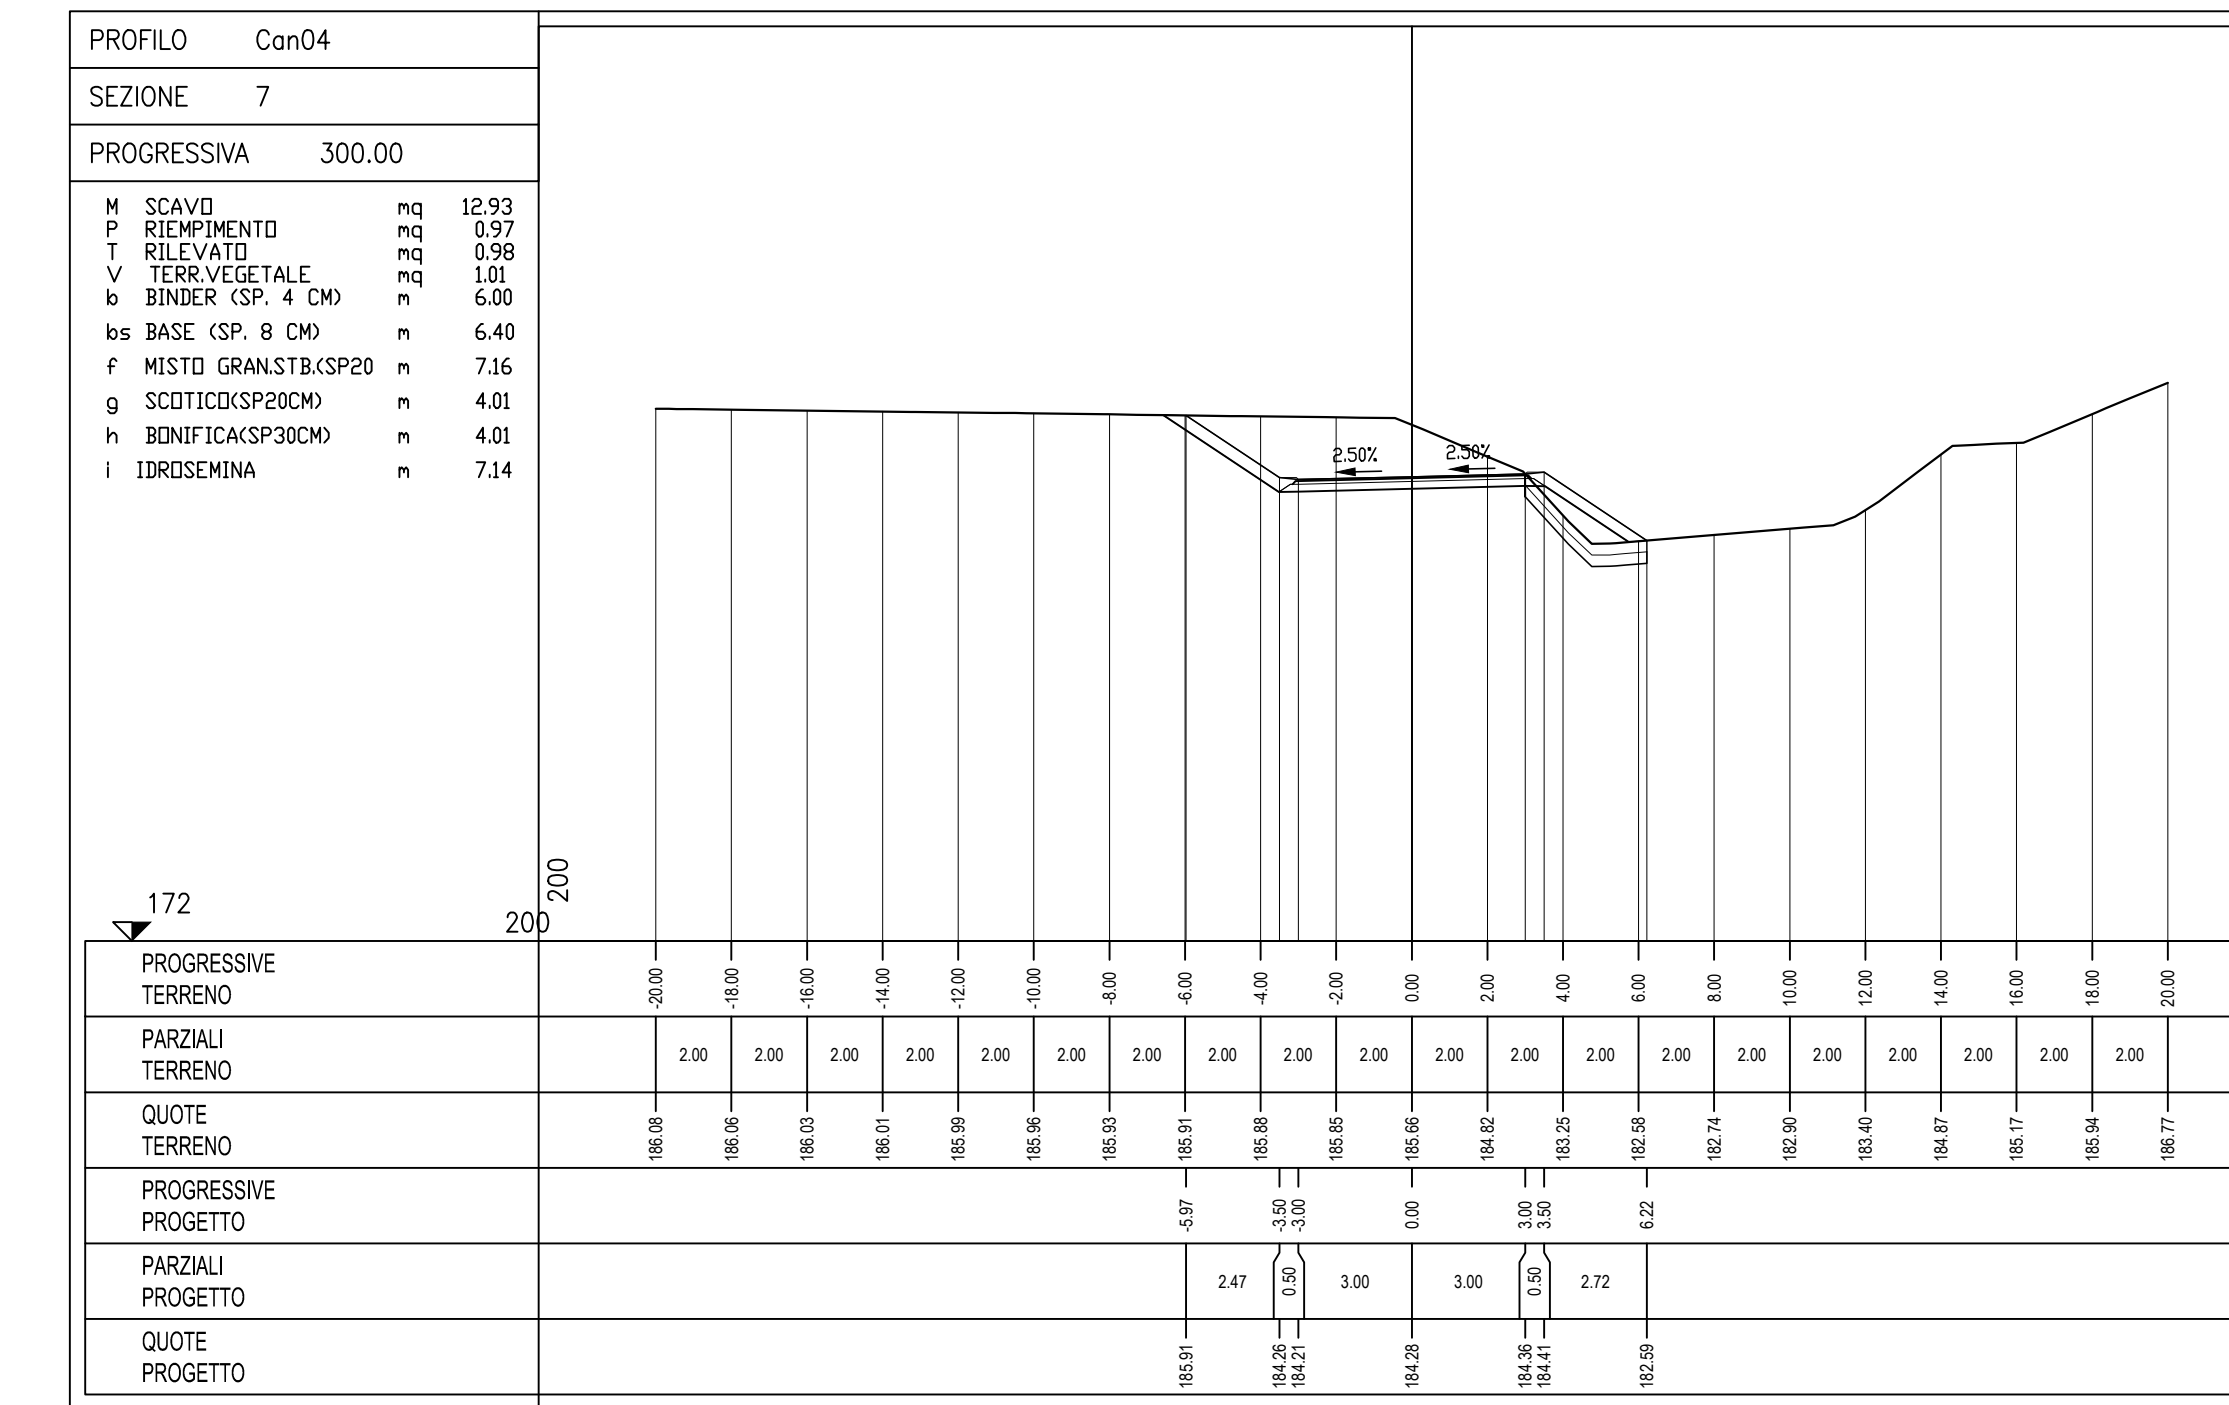
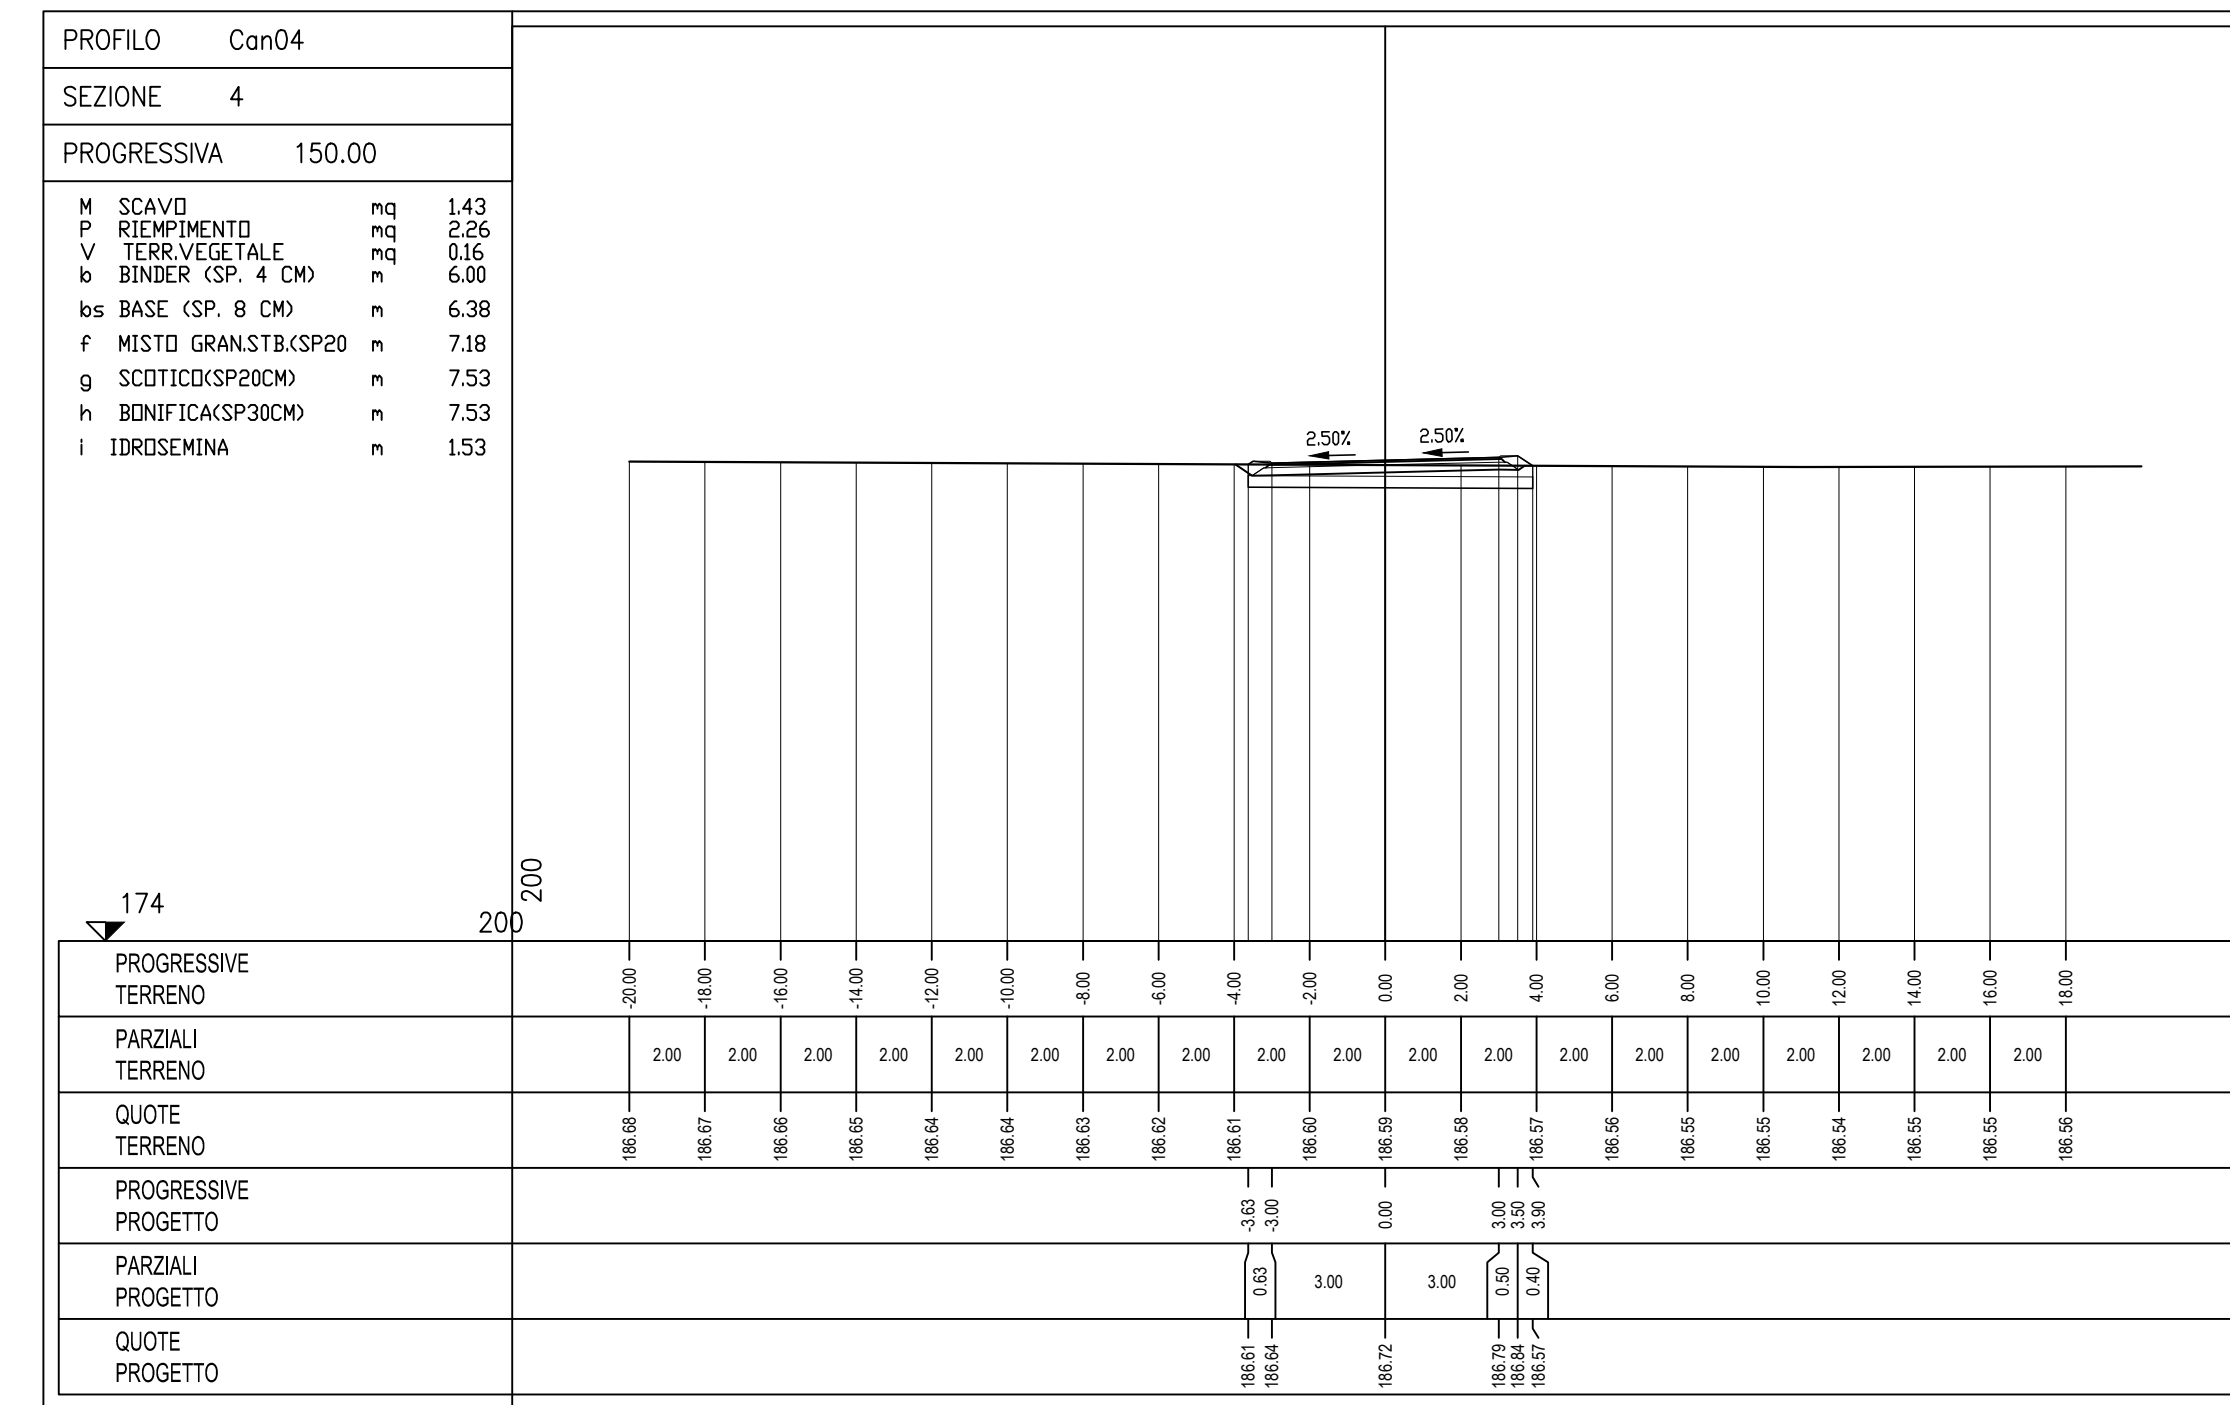


SEZIONI TRASVERSALI  
Scala 1:200

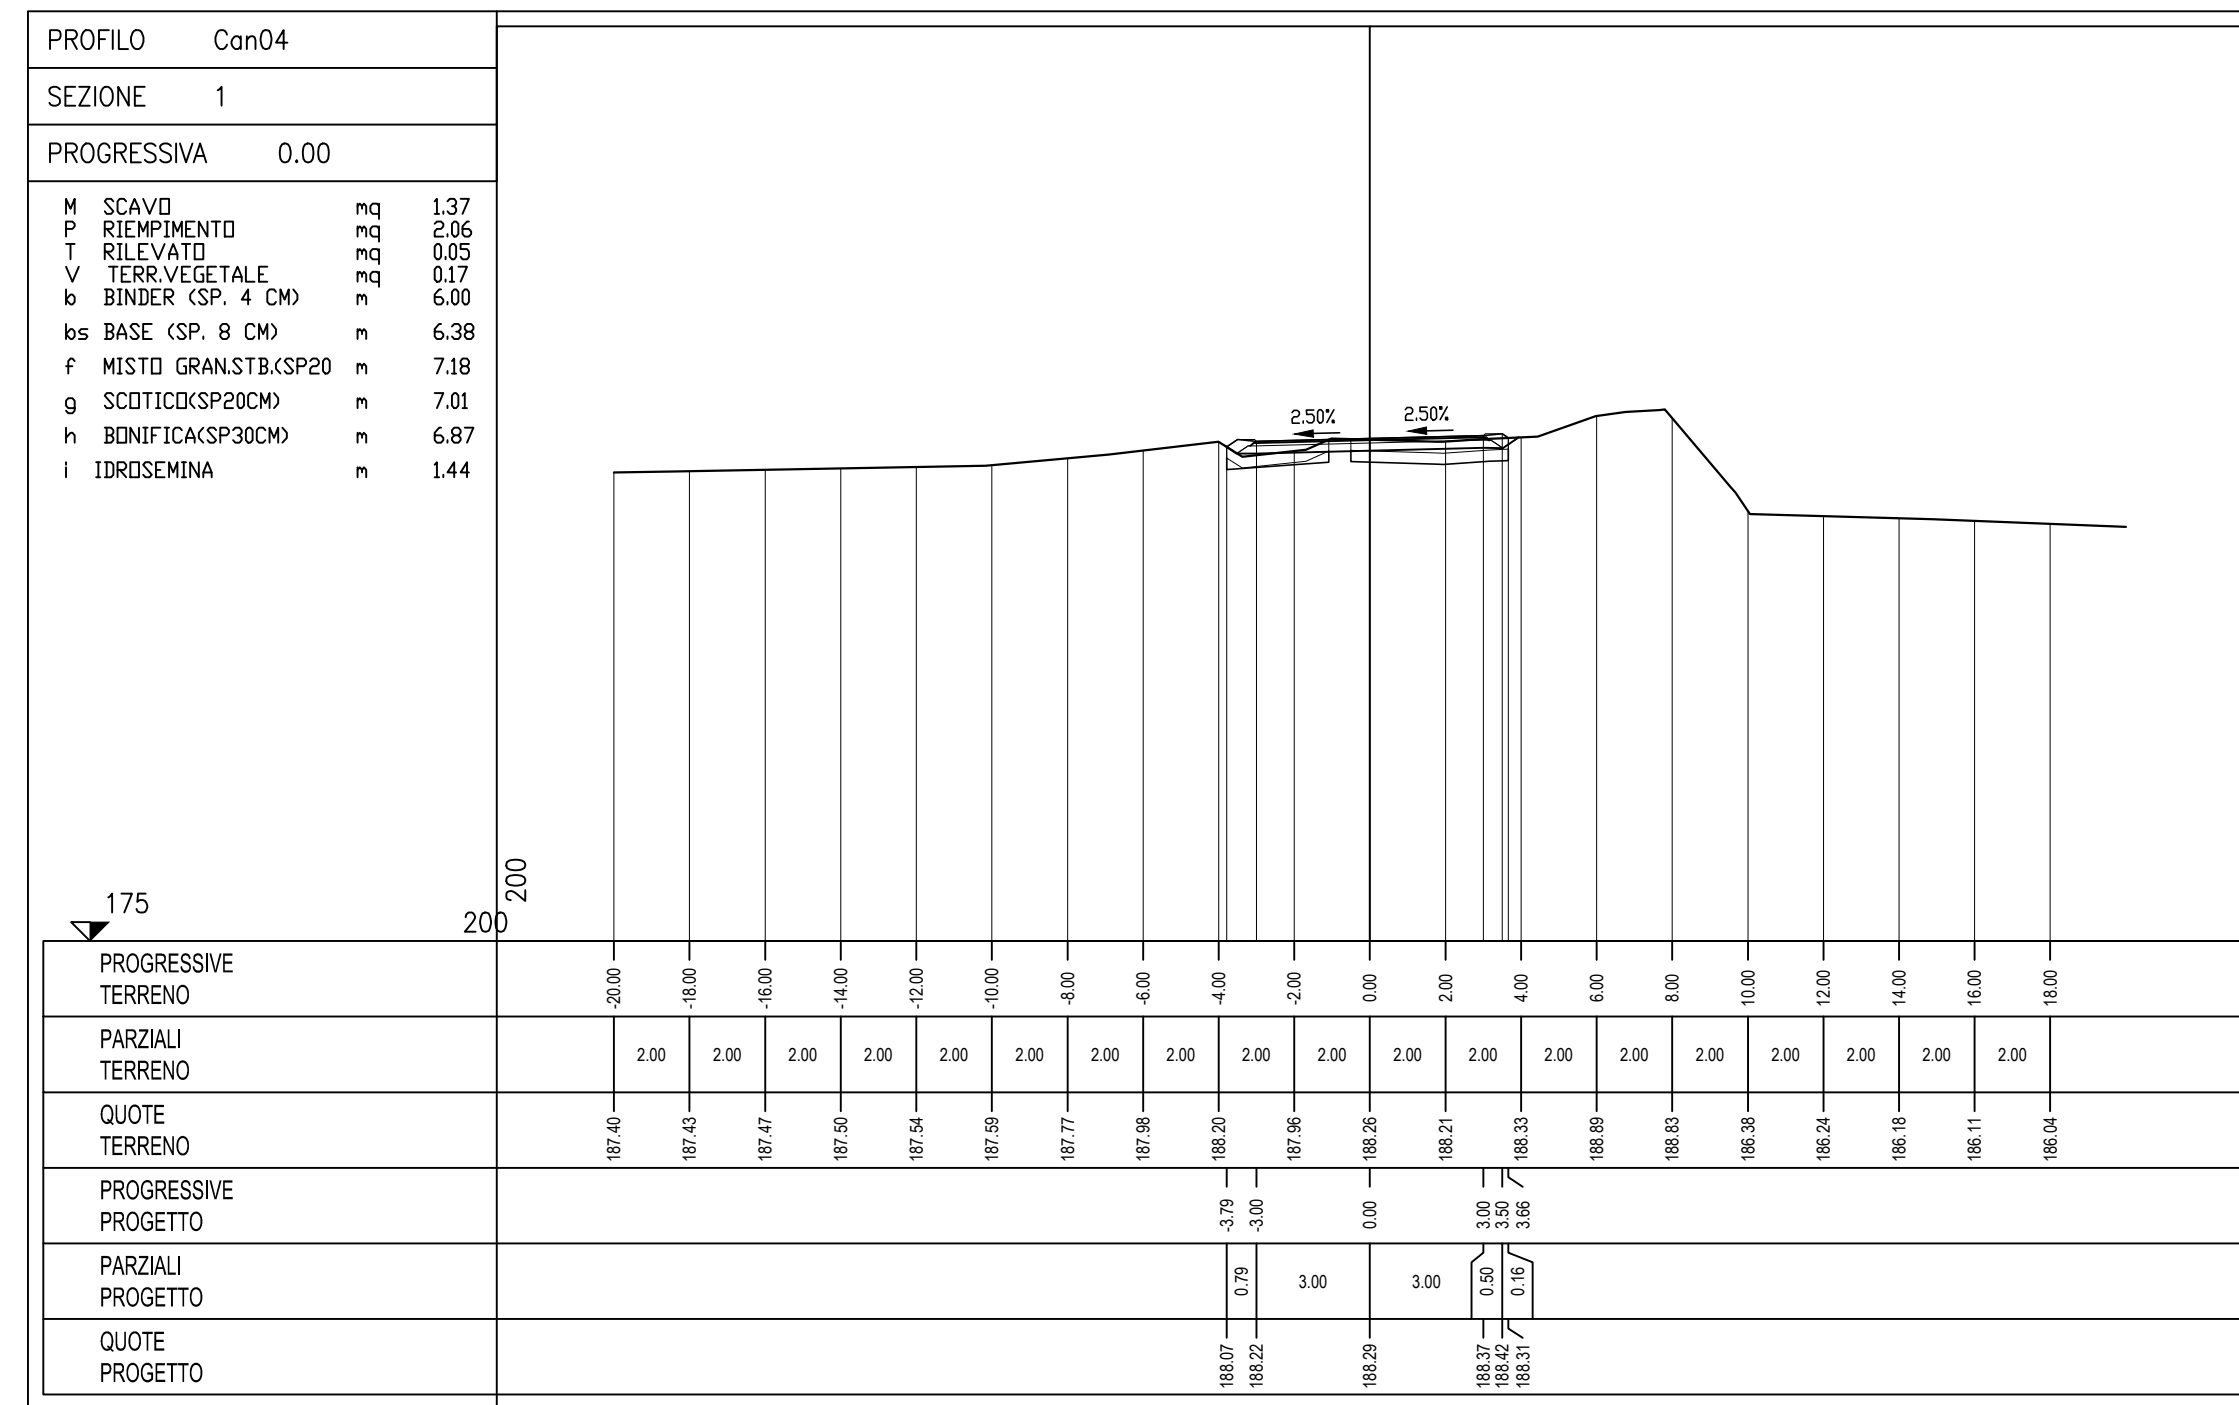

TRONCO II A21 (ASTI EST) - A6 (MARENE)  
LOTTO 6 RODDI-DIGA ENEL

STRALCIO a  
TRA IL LOTTO II.7 E LA PK. 5+000

PROGETTO DEFINITIVO

01 - PARTE GENERALE  
01.10 - Viabilità di cantiere "pista area operativa n°4"  
Sezioni trasversali

IMPRESA	PROGETTISTA	REGISTRATO ATTIVITA' SPECIALISTICA	COMMITTENTE
ITINERA	PROGER	Ing. Stefano Spizzato Via del Lavoro, 10 00197 Roma	Autostrada Asti-Cuneo S.p.A. Divisione di Cuneo - n. 5021 Via XX Settembre, 80/E 00187 Roma

REV.	DATA	DESCRIZIONE	REDATTO	CONTR.	APPROV.	RIESAME	DATA	SCALA
A	05-2021	EMISSIONE	Geom. Ombra Ing. Molteni	Ing. Spizzato	Ing. Spizzato	N. PROG.	MAGGIO 2021	1:200

CODIFICA	PROGETTO	IN	DOCUMENTO	REV.	MIS.
	PC117	D	CAN	S2	011A

RESPONSABILE DEL PROCEDIMENTO: \_\_\_\_\_ VISTO DELLA COMMITTENTE: \_\_\_\_\_