


PROFILO LONGITUDINALE
Scala 1:1000/100

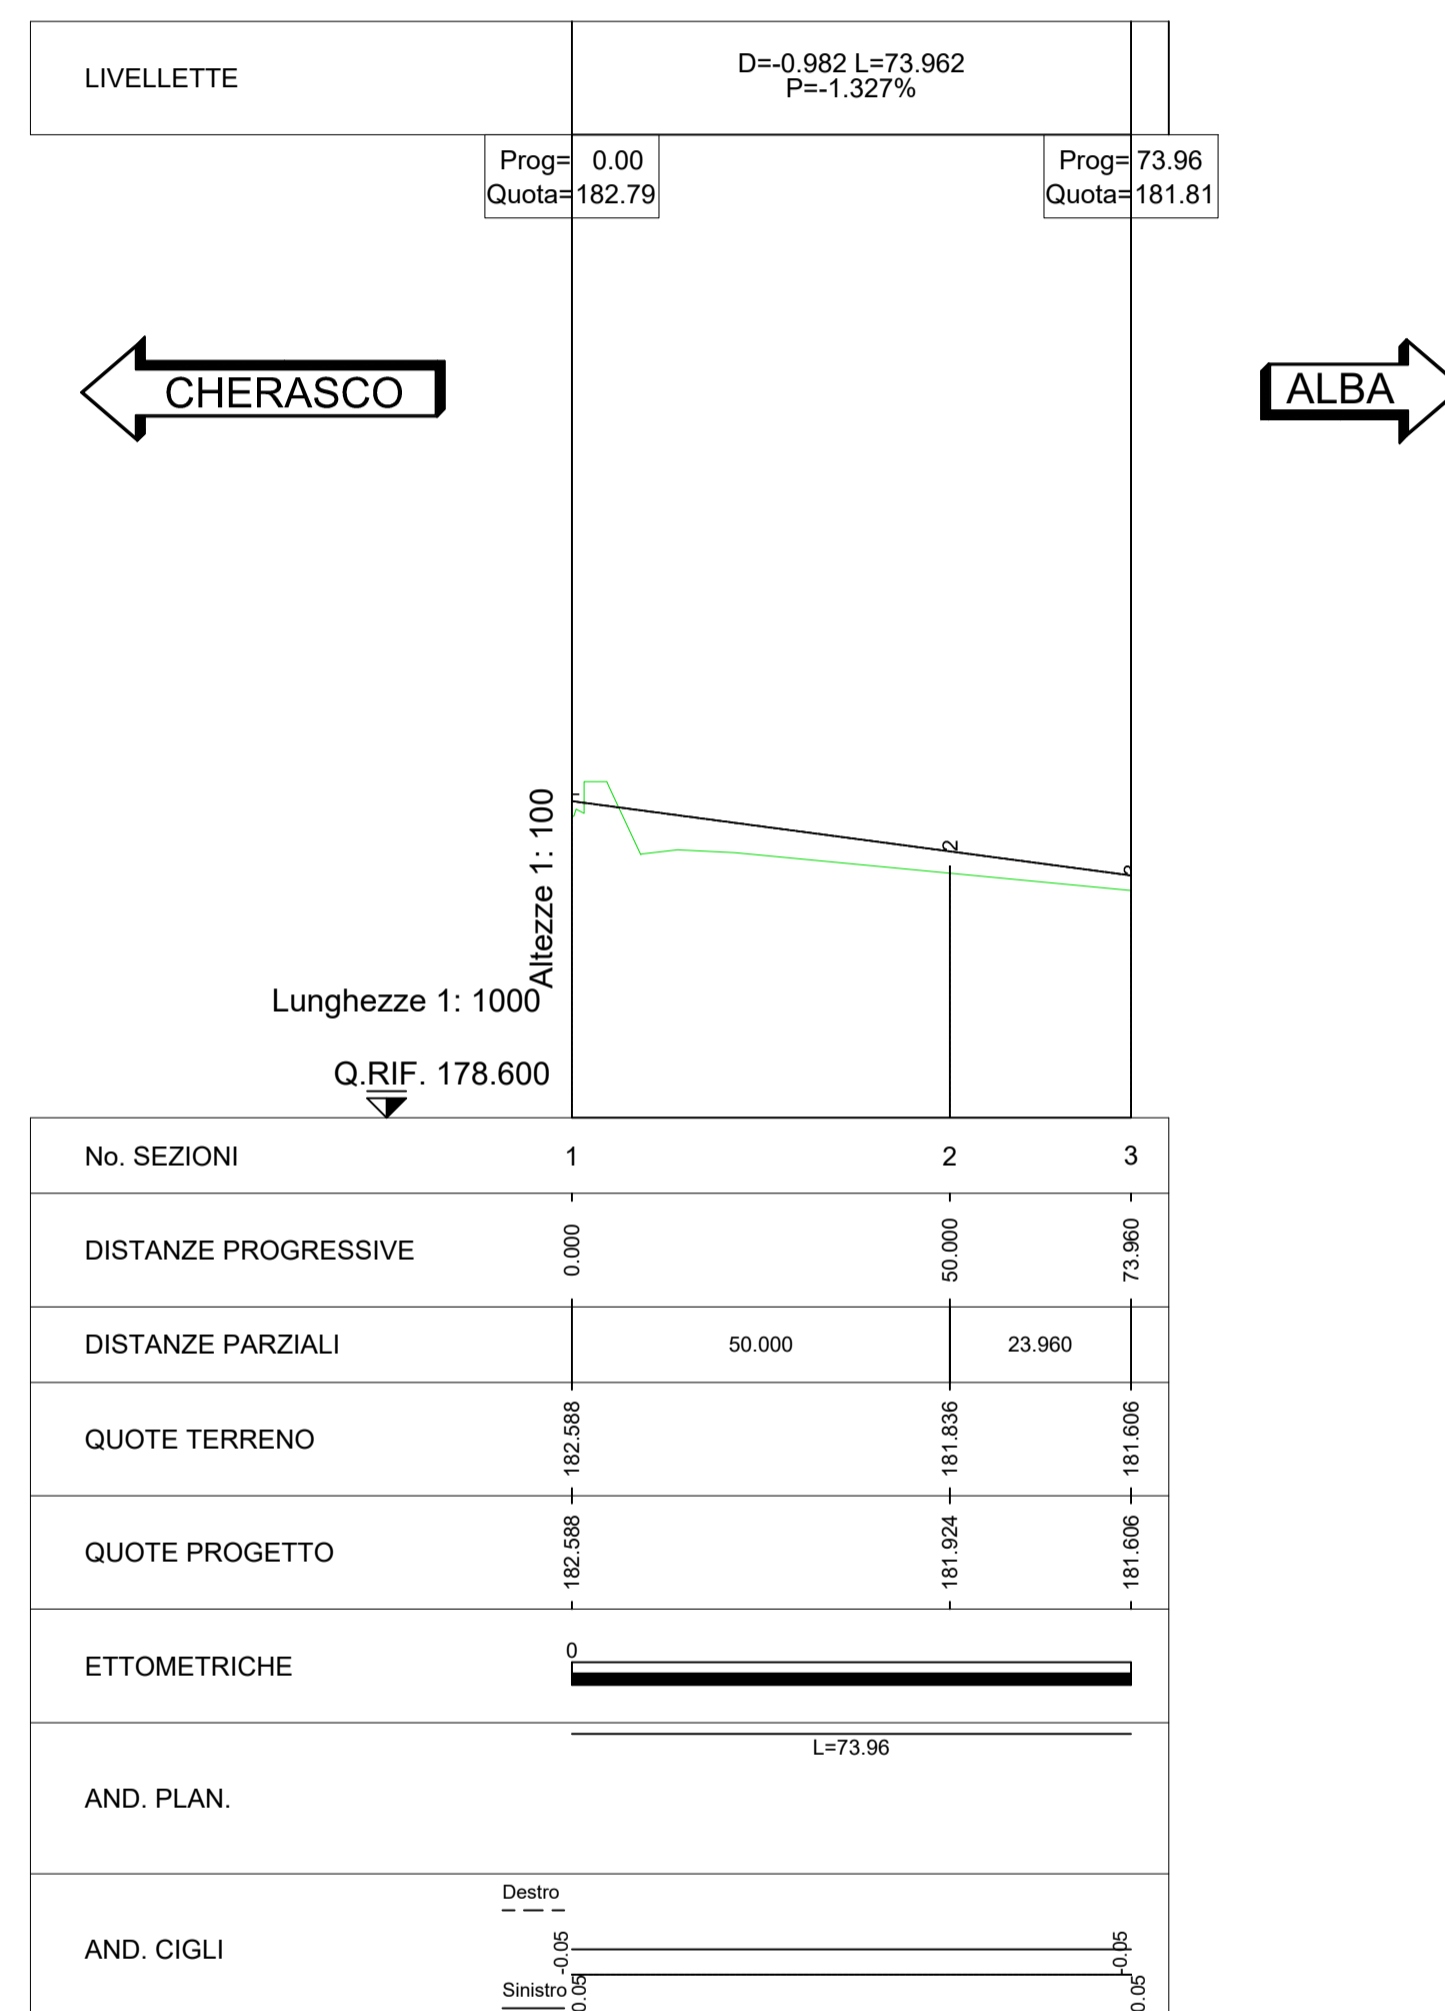

TRONCO II A21 (ASTI EST) - A6 (MARENE)
LOTTO 6 RODDI-DIGA ENEL

STRALCIO a
TRA IL LOTTO II.7 E LA PK. 5+000

PROGETTO DEFINITIVO

01 - PARTE GENERALE

01.12 - Viabilità di cantiere "pista operativa n°7"
Profilo longitudinale

IMPRESA	PROGETTISTA	INTEGRATORE ATTIVITA' SPECIALISTICHE	COMMITTENTE
			Autostrada Asti-Cuneo S.p.A. Direzione e Coordinamento: S.A.L.I. s.p.a. (Gruppo ASTM) Via XI Settembre, 98/E 00187 Roma

REV.	DATA	DESCRIZIONE	REDATTO	CONTR.	APPROV.	RIESAME	DATA	SCALA
A	05-2021	EMMISSIONE	Geom. Ghelma	Ing. Molteni	Ing. Squazzo	Ing. Squazzo	MAGGIO 2021	1:1000/100
								N. PROGR.
								01.12.02

CODIFICA	PROGETTO	LV	DOCUMENTO	REV	WBS
	P017	D	CAN FL	001 A	A33126A000
					CUP G31B20001080005

RESPONSABILE DEL PROCEDIMENTO	VISTO DELLA COMMITTENTE