SEZIONI TRASVERSALI
Scala 1:200

PROFILO CAN06
SEZIONE 1
PROGRESSIVA 0.00

M	SCAVO	mq	2.25
V	TERR.VEGETALE	mq	0.32
b	BINDER (SP. 4 CM)	m	6.00
bs	BASE (SP. 8 CM)	m	6.38
f	MISTO GRAN.STB.(SP20)	m	7.16
i	IDROSEMINA	m	1.39

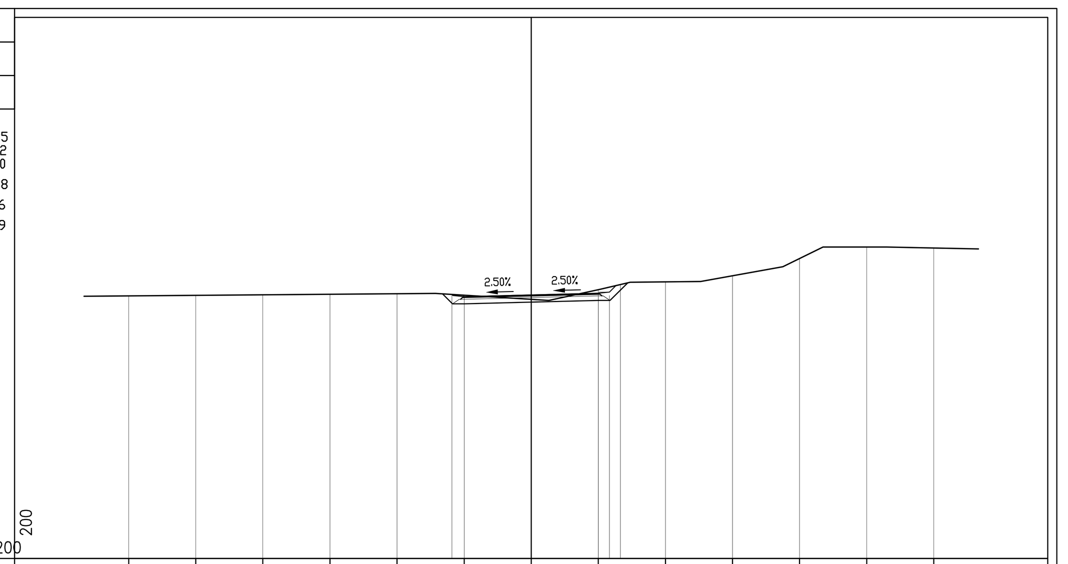

PROGRESSIVE TERRENO	-18.00 -15.00 -12.00 -9.00 -6.00 -3.00 0.00 3.00 6.00 9.00 12.00 15.00 18.00
PARZIALI TERRENO	3.00 3.00 3.00 3.00 3.00 3.00 3.00 3.00 3.00 3.00 3.00 3.00
QUOTE TERRENO	182.74 182.77 182.79 182.82 182.84 182.78 182.59 183.02 183.37 183.64 184.42 184.93 184.89
PROGRESSIVE PROGETTO	-3.55 -3.00 0.00 3.00 3.50 3.99
PARZIALI PROGETTO	0.55 3.00 3.00 0.50 0.49
QUOTE PROGETTO	182.81 182.71 182.79 182.71 182.76 183.26

PROFILO CAN06
SEZIONE 3
PROGRESSIVA 73.96

M	SCAVO	mq	1.39
V	TERR.VEGETALE	mq	0.15
b	BINDER (SP. 4 CM)	m	6.00
bs	BASE (SP. 8 CM)	m	6.38
f	MISTO GRAN.STB.(SP20)	m	7.16
i	IDROSEMINA	m	1.23

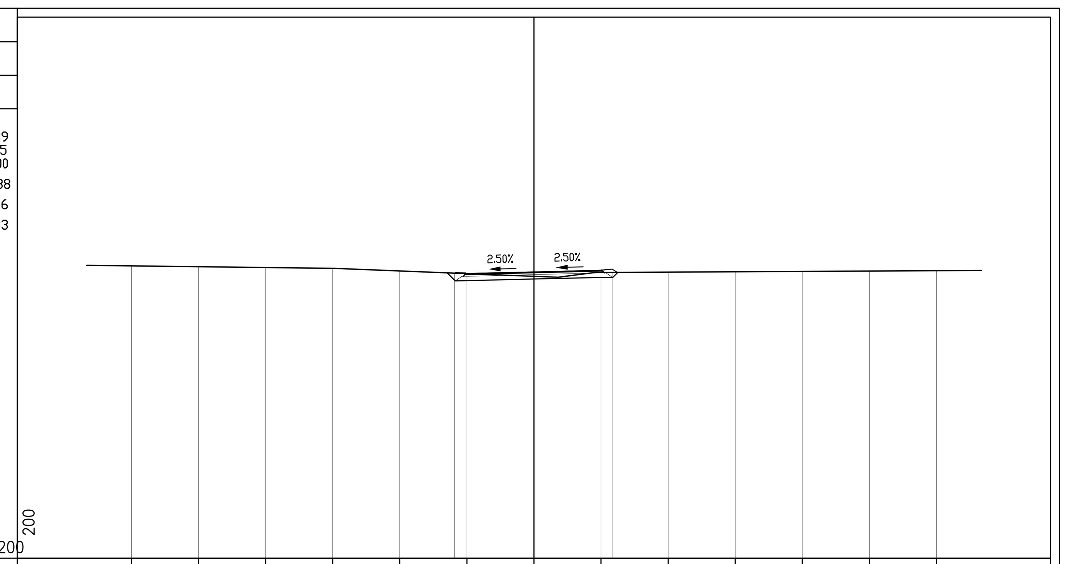

PROGRESSIVE TERRENO	-18.00 -15.00 -12.00 -9.00 -6.00 -3.00 0.00 3.00 6.00 9.00 12.00 15.00 18.00
PARZIALI TERRENO	3.00 3.00 3.00 3.00 3.00 3.00 3.00 3.00 3.00 3.00 3.00 3.00
QUOTE TERRENO	182.07 182.04 182.00 181.96 181.85 181.73 181.61 181.78 181.79 181.81 181.83 181.84 181.86
PROGRESSIVE PROGETTO	-3.55 -3.00 0.00 3.00 3.50
PARZIALI PROGETTO	0.55 3.00 3.00 0.50
QUOTE PROGETTO	181.75 181.73 181.81 181.73 181.78

PROFILO CAN06
SEZIONE 2
PROGRESSIVA 50.00

M	SCAVO	mq	0.66
P	RIEMPIMENTO	mq	0.21
T	RILEVATO	mq	0.03
V	TERR.VEGETALE	mq	0.19
b	BINDER (SP. 4 CM)	m	6.00
bo	BONIFICA	m	1.08
bs	BASE (SP. 8 CM)	m	6.38
f	MISTO GRAN.STB.(SP20)	m	7.18
g	SCOTICO (SP.20CM)	m	1.08
i	IDROSEMINA	m	1.70

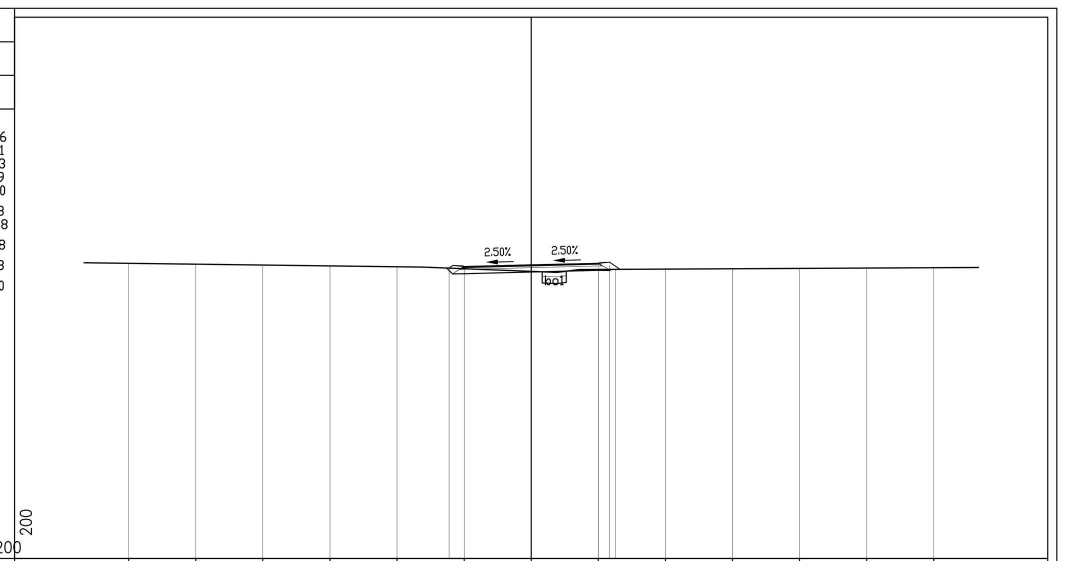

PROGRESSIVE TERRENO	-18.00 -15.00 -12.00 -9.00 -6.00 -3.00 0.00 3.00 6.00 9.00 12.00 15.00 18.00
PARZIALI TERRENO	3.00 3.00 3.00 3.00 3.00 3.00 3.00 3.00 3.00 3.00 3.00 3.00
QUOTE TERRENO	182.19 182.16 182.12 182.08 182.04 181.96 181.84 181.92 181.94 181.95 181.97 181.99 182.00
PROGRESSIVE PROGETTO	-3.68 -3.00 0.00 3.00 3.50 3.76
PARZIALI PROGETTO	0.68 3.00 3.00 0.50 0.26
QUOTE PROGETTO	181.98 182.05 182.12 182.05 182.10 181.93

VIABILITA' DI CANTIERE
Scala 1:100

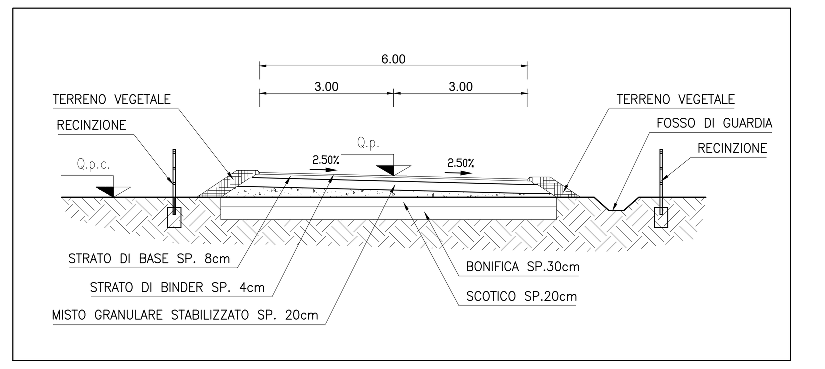

Autostrada Asti-Cuneo

TRONCO II A21 (ASTI EST) - A6 (MARENE)
LOTTO 6 RODDI-DIGA ENEL

STRALCIO a
TRA IL LOTTO II.7 E LA PK. 5+000

PROGETTO DEFINITIVO

01 - PARTE GENERALE

01.12 - Viabilità di cantiere "pista area operativa n°7"
Sezioni trasversali

IMPRESA	PROGETTISTA	INTEGRATORE ATTIVITA' SPECIALISTICHE	COMMITTENTE
ITINERA	PROGER	Dott. Ing. Salvatore Sguazzo Albo degli Ingegneri provincia di Salerno n. 5031 PROGER	Autostrada Asti-Cuneo S.p.A. Direzione e Coordinamento: S.A.L.T. p.A. (Gruppo ASTM) Via XX Settembre, 98/E 00187 Roma

REV.	DATA	DESCRIZIONE	REDATTO	CONTR.	APPROV.	RIESAME
A	05-2021	EMISSIONE	Geom. Ghelma	Ing. Molteni	Ing. Sguazzo	Ing. Sguazzo

DATA: MAGGIO 2021 — SCALA: 1:200

N. PROGR. 01.12.03

CODIFICA — PROGETTO: P017 — LIV: D — DOCUMENTO: CAN SZ 001 — REV: A

WBS: A33I26A000

CUP: G31B20001080005

RESPONSABILE DEL PROCEDIMENTO	VISTO DELLA COMMITTENTE

Il presente documento non potrà essere copiato, riprodotto o altrimenti pubblicato, in tutto od in parte, senza il consenso scritto dell' Autostrada ASTI - CUNEO S.p.A.. Ogni utilizzo non autorizzato sarà perseguito a norma di legge. This document may not be copied, reproduced or published, either in part or in its entirety, without the written permission of Autostrada Asti - Cuneo S.p.A.. Unauthorized use will be persecute by law.

MOD-COP_vev.0 Rif. IST-01.1-01