PROFILO LONGITUDINALE ASSE PRINCIPALE - TAV. 1

Scala 1:1000-100

LIVELLETTE	L=632.28m i=0.49% Δh=3.08m	L=200.90m R=10000.00m	L=348.63m i=2.50% Δh=8.70m

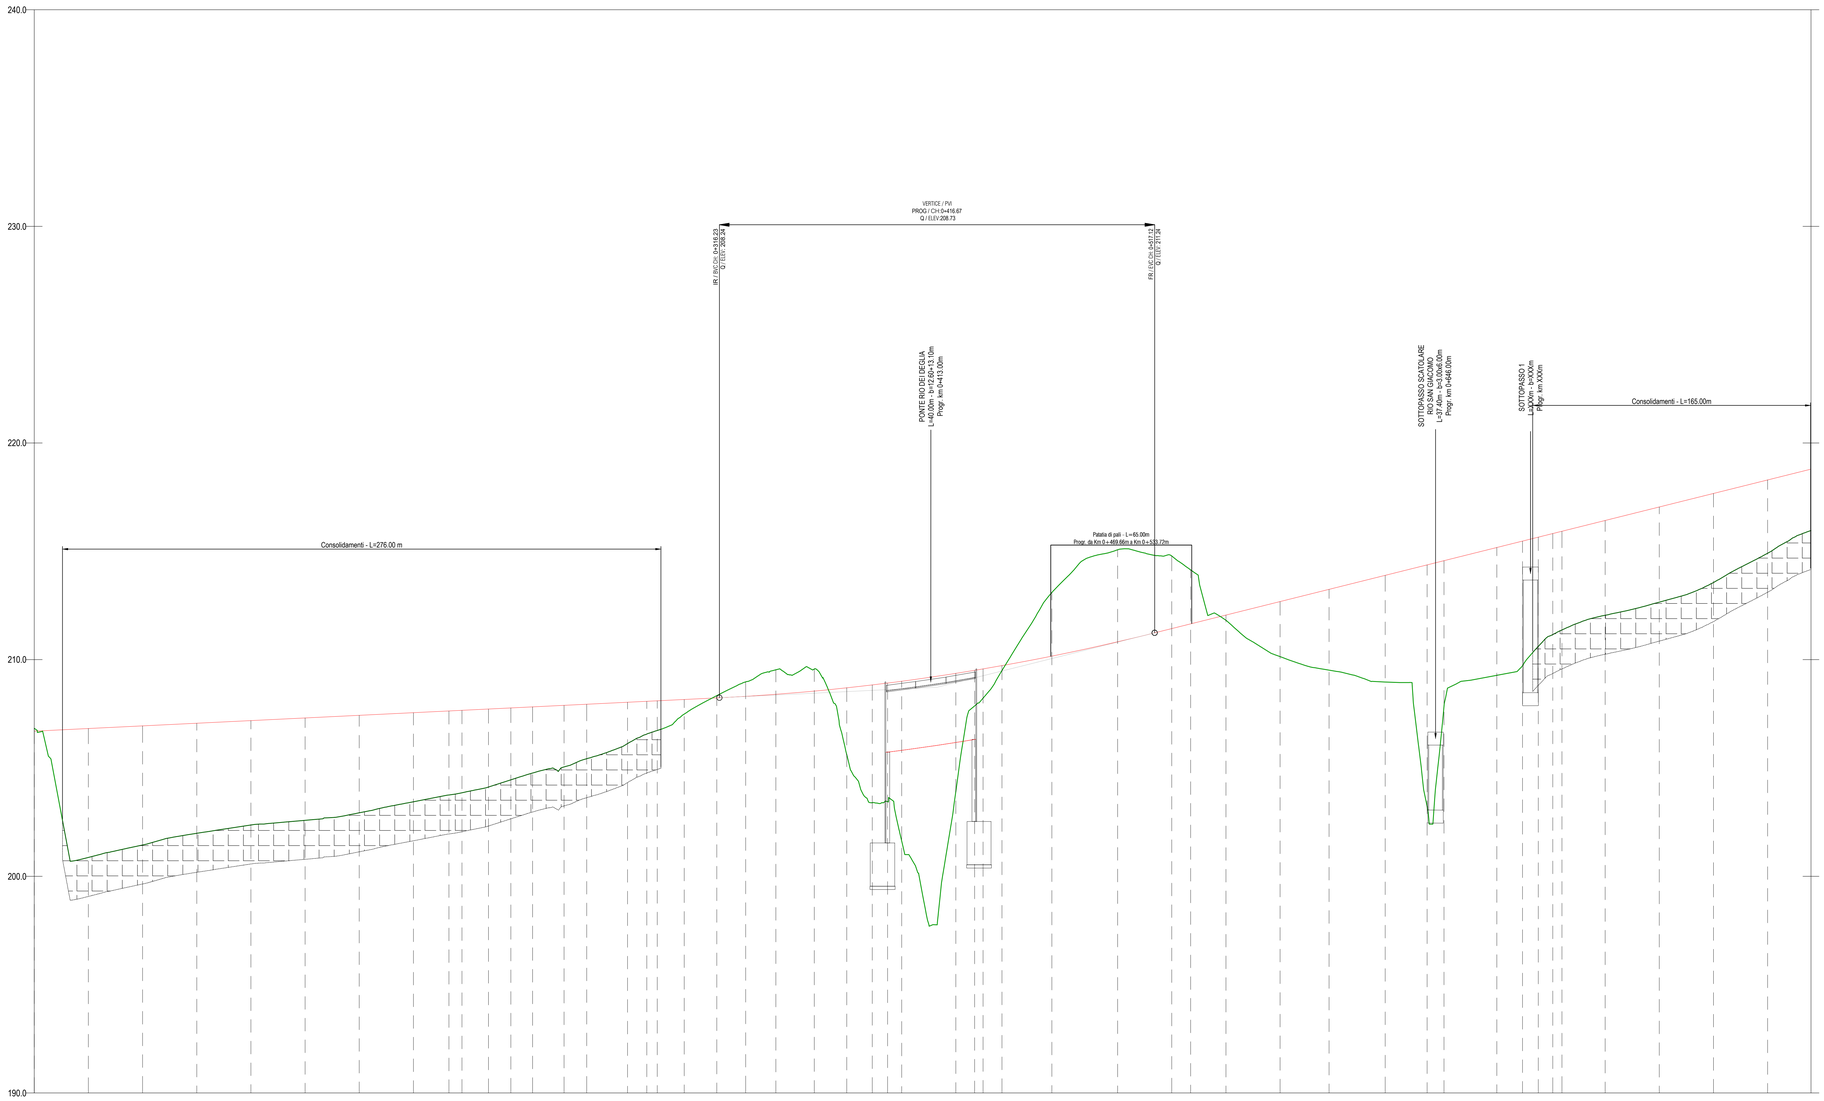

Profilo 2.6a-ASTI 1
Scala 1000:100
Q.Rif : 190.00

NUMERO SEZIONE	1	2	3	4	5	6	7	8	9	10	11	12	13	14	15	16	17	18	19	20	21	22	23	24	25	26	27	28	29	30	31	32	33	34	35	36	37	38	39	40	41	42	43	44	45	46	47	48	49	50
DISTANZE PROGRESSIVE	0+000.00	0+025.00	0+050.00	0+075.00	0+100.00	0+125.00	0+150.00	0+175.00	0+191.38	0+197.39	0+209.65	0+219.99	0+230.00	0+244.53	0+254.98	0+272.80	0+280.72	0+287.54	0+300.00	0+315.00	0+328.32	0+342.28	0+360.00	0+375.00	0+390.77	0+393.85	0+403.34	0+425.35	0+434.02	0+437.91	0+448.62	0+468.66	0+500.00	0+525.00	0+533.72	0+550.00	0+575.00	0+597.57	0+623.49	0+642.86	0+668.62	0+675.00	0+698.85	0+698.16	0+705.85	0+725.06	0+750.00	0+750.00	0+775.00	0+800.00
DISTANZE PARZIALI		25,00	25,00	25,00	25,00	25,00	25,00	25,00	16,38	6,00	12,26	10,33	10,01	14,53	10,45	18,82	8,92	6,82	12,46	15,00	13,32	13,96	17,72	15,00	11,77	7,07	6,50	25,00	8,67	3,88	8,71	23,04	30,34	25,00	8,72	16,28	25,00	22,57	25,92	19,37	7,76	24,38	11,85	7,31	6,69	4,21	19,94	25,00	25,00	25,00	
QUOTE TERRENO	206.63	206.87	207.44	207.98	208.37	208.58	208.93	209.44	209.75	209.86	210.12	210.45	210.77	210.55	210.43	209.77	209.12	208.74	208.30	208.97	209.53	209.57	209.60	209.40	209.44	209.63	209.00	209.93	207.87	208.22	209.49	210.10	210.07	214.78	214.14	211.82	213.14	209.52	209.87	210.21	207.81	209.28	209.72	210.61	211.16	211.37	212.25	212.66	213.56	214.91
QUOTE PROGETTO	206.70	206.82	206.94	207.06	207.19	207.31	207.43	207.55	207.63	207.66	207.72	207.77	207.82	207.89	207.94	208.03	208.08	208.10	208.16	208.23	208.31	208.40	208.55	208.70	208.83	208.92	209.00	209.37	209.51	209.57	209.73	210.16	210.82	211.43	211.65	212.36	212.68	213.34	213.89	214.37	214.57	215.18	215.47	215.66	215.82	215.93	216.42	217.05	217.67	218.30
ANDAMENTO PLANIMETRICO					L=186.98m A=483.74																														L=625.37m R=1251.50m																
ANDAMENTO CIGLI	
ETTOMETRICHE		01							02										03								04						05						06						07					08		

0.00%
0.00%
0+018.42
-4.68%
4.68%
0+192.42
-4.68%
4.68%
0+483.78

Autostrada Asti-Cuneo

TRONCO II A21 (ASTI EST) - A6 (MARENE)
LOTTO 6 RODDI-DIGA ENEL

STRALCIO a
TRA IL LOTTO II.7 E LA PK. 5+000

PROGETTO DEFINITIVO

03 - PROGETTO STRADALE

03.02 - Dati di progetto - Asse principale
Profilo longitudinale - Carreggiata ASTI - da prog. 0+000 a prog. 0+800
Tavola 1

IMPRESA	PROGETTISTA	INTEGRATORE ATTIVITA' SPECIALISTICHE	COMMITTENTE
ITINERA	PROGER	Dott. Ing. Salvatore Spanzo Albo degli Ingegneri provincia di Salerno n. 5031 PROGER	Autostrada Asti-Cuneo S.p.A. Direzione e coordinamento S.A.I.S. p.A. (Gruppo ASTM) Via V.E. Settembrini, 69/E 00187 Roma

REV.	DATA	DESCRIZIONE	REDATTO	CONTR.	APPROV.	RIESAME.	DATA	SCALA
A	05--2021	EMISSIONE	Geom. Chelmo	Ing. Molteni	Ing. Squizzato	Ing. Squizzato	MAGGIO 2021	1:1000/100

N. PROGR. 03.02.07

CODIFICA: PROGETTO P017 D | LIV. CAS | DOCUMENTO FL 001 | REV A
WBS: A3317260000
CUP: G31B20001050003

RESPONSABILE DEL PROCEDIMENTO

VISTO DELLA COMMITTENTE

Il presente documento non potrà essere copiato, riprodotto o altrimenti pubblicato, in tutto od in parte, senza il consenso scritto dell'Autostrada Asti - Cuneo S.p.A. Ogni utilizzo non autorizzato sarà perseguito a norma di legge.
This document may not be copied, reproduced or published, either in part or in its entirety, without the written permission of Autostrada Asti – Cuneo S.p.A. Unauthorised use will be pursued by law.