PROFILO LONGITUDINALE ASSE PRINCIPALE - TAV. 6

Scala 1:1000-100

LIVELLETTE	L=1141.56m i=-0.10% Δh=-1.17m

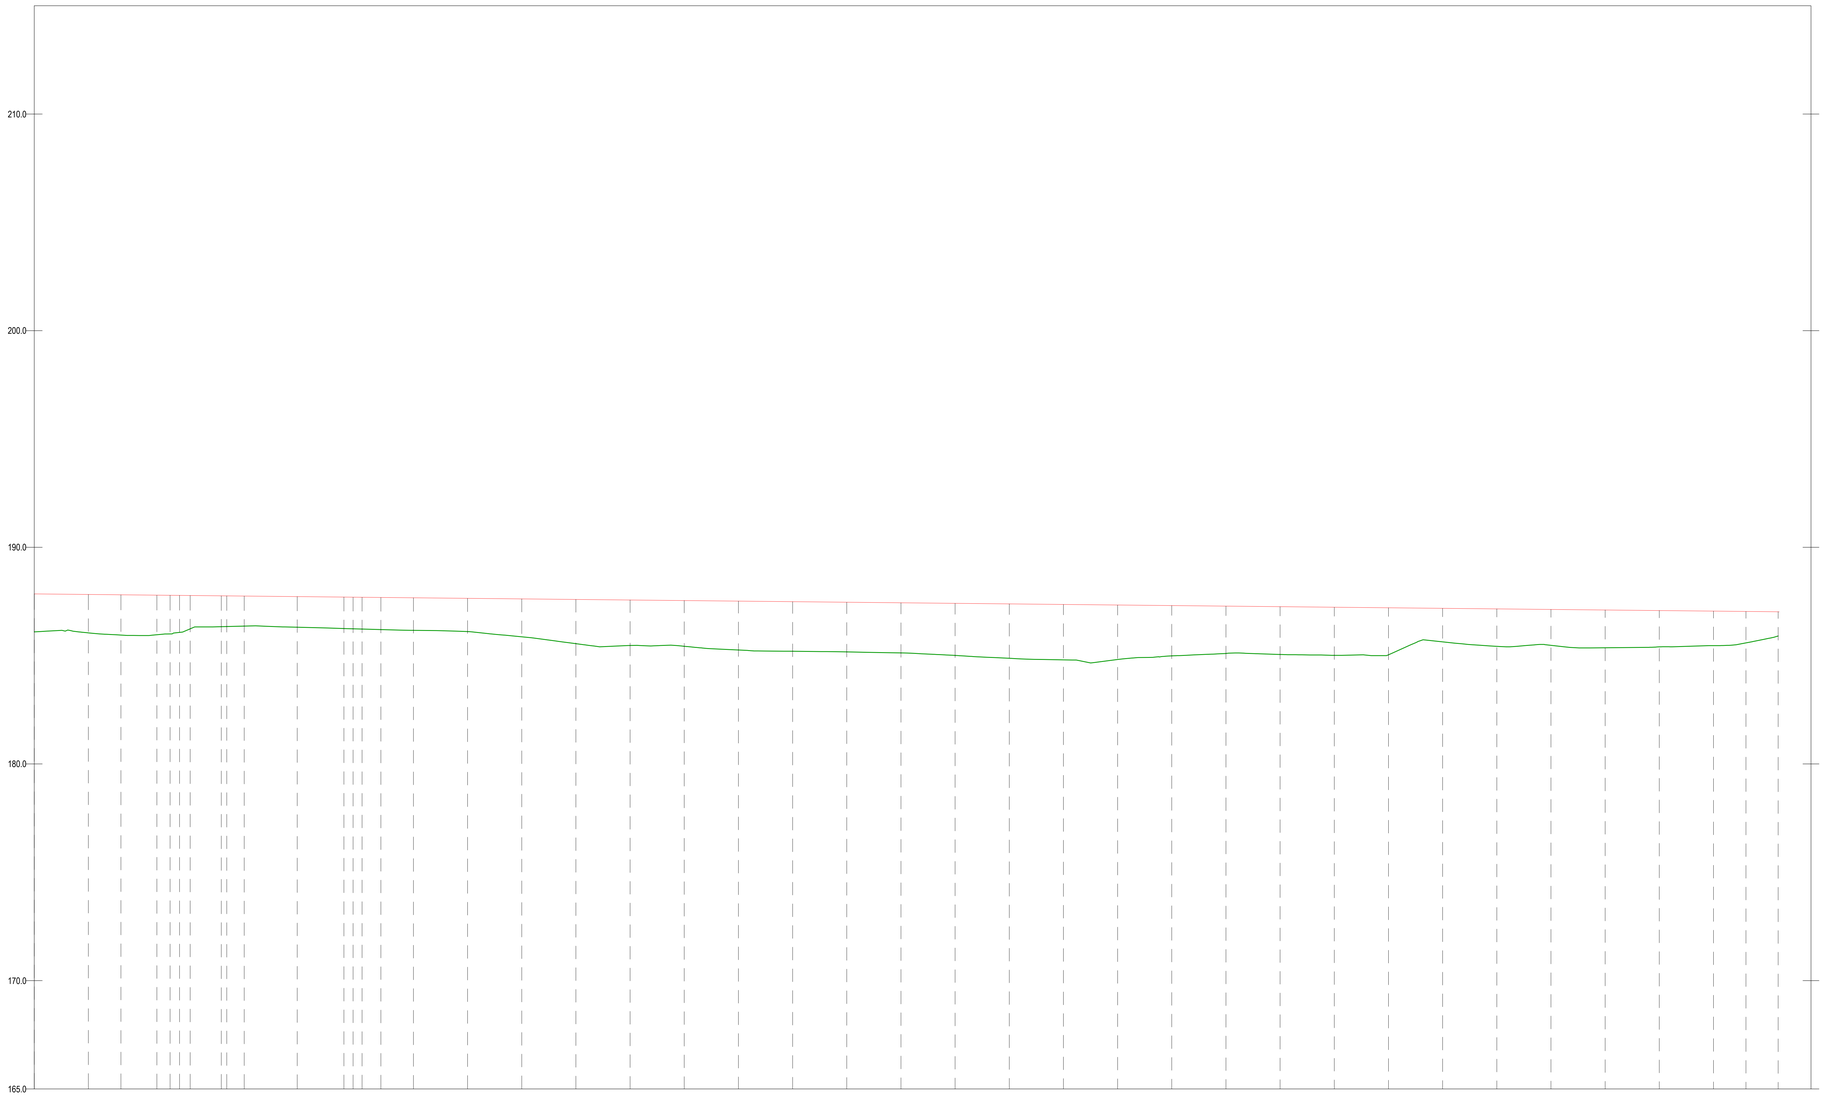

Profilo 2.6a-ASTI 6
Scala 1000:100
Q.Rif : 165.00

NUMERO SEZIONE	219	220	221	222	223	224	225	226	227	228	229	230	231	232	233	234	235	236	237	238	239	240	241	242	243	244	245	246	247	248	249	250	251	252	253	254	255	256	257	258	259	260
DISTANZE PROGRESSIVE	4+000.00	4+025.00	4+050.00	4+075.00	4+098.59	4+102.58	4+125.00	4+147.59	4+150.23	4+166.89	4+221.39	4+242.50	4+247.16	4+250.28	4+300.00	4+325.00	4+350.00	4+375.00	4+400.00	4+425.00	4+450.00	4+475.00	4+500.00	4+525.00	4+550.00	4+575.00	4+600.00	4+625.00	4+650.00	4+675.00	4+700.00	4+725.00	4+750.00	4+775.00	4+800.00	4+825.00	4+850.00	4+875.00	4+900.00	4+925.00	4+950.00	4+964.87
DISTANZE PARZIALI		25,00	15,00	16,59	6,09	4,374,94	14,35	2,53	8,02	24,51	21,51	4,268,12	8,71	15,00	25,00	25,00	25,00	25,00	25,00	25,00	25,00	25,00	25,00	25,00	25,00	25,00	25,00	25,00	25,00	25,00	25,00	25,00	25,00	25,00	25,00	25,00	25,00	25,00	25,00	25,00	15,00	14,87
QUOTE TERRENO	166.10	166.06	165.95	165.87	166.00	166.02	166.24	166.34	166.36	166.31	166.25	166.24	166.23	166.20	166.17	166.11	165.87	165.55	166.47	166.43	166.35	166.20	165.17	165.13	165.01	164.88	164.81	164.82	164.90	165.10	165.56	165.01	165.04	165.04	166.03	166.48	166.36	166.41	166.46	165.59	165.01
QUOTE PROGETTO	167.49	167.83	167.81	167.79	167.79	167.78	167.76	167.76	167.75	167.73	167.70	167.70	167.69	167.67	167.65	167.62	167.59	167.57	167.54	167.52	167.49	167.47	167.44	167.42	167.39	167.36	167.34	167.31	167.29	167.26	167.24	167.21	167.19	167.16	167.13	167.11	167.08	167.06	167.04	167.03	
ANDAMENTO PLANIMETRICO																		L=325.83m R=1648.00m										L=189.95m A=559.49															Lrett=230.92m
ANDAMENTO CIGLI					3.92% -3.92% 4+108.18																			3.92% -3.92% 4+449.01									2.00% -2.00% 4+753.96											
ETTOMETRICHE	

42 43 44 45 46 47 48 49 49

Autostrada Asti-Cuneo

TRONCO II A21 (ASTI EST) - A6 (MARENE)
LOTTO 6 RODDI-DIGA ENEL

STRALCIO a
TRA IL LOTTO II.7 E LA PK. 5+000

PROGETTO DEFINITIVO

03 - PROGETTO STRADALE

03.02 - Dati di progetto - Asse principale
Profilo longitudinale - Carreggiata ASTI - da prog. 4+000 a prog. 5+000
Tavola 6

IMPRESA	PROGETTISTA	INTEGRATORE ATTIVITA' SPECIALISTICHE	COMMITTENTE
ITINERA	PROGER	Dott. Ing. Salvatore Squizzo Albo degli Ingegneri provincia di Salerno n. 5031 PROGER	Autostrada Asti–Cuneo S.p.A. Direzione e Coordinamento: SAAL S.p.A. (Gruppo ATM) Via XX Settembre, 98/E 00187 Roma

REV.	DATA	DESCRIZIONE	REDATTO	CONTR.	APPROV.	RIESAME	DATA	SCALA
A	05–2021	EMISSIONE	Geom. Chelino	Ing. Molteni	Ing. Squizzo	Ing. Squizzo	MAGGIO 2021	1:1000/100

N. PROGR. 03.02.12

CODIFICA — PROGETTO: P017 — LIV: D — DOCUMENTO: CAS FL 006 — REV: A

WBS: A313126A000

CUP: G31B20001080005

RESPONSABILE DEL PROCEDIMENTO

VISTO DELLA COMMITTENTE

Il presente documento non potrà essere copiato, riprodotto o altrimenti pubblicato, in tutto o in parte, senza il consenso scritto dell'Autostrada Asti – Cuneo S.p.A. Ogni utilizzo non autorizzato sarà perseguito a norma di legge.
This document may not be copied, reproduced or published, either in part or in its entirety, without the written permission of Autostrada Asti – Cuneo S.p.A. Unauthorised use will be prosecuted by law.