RVL01 - SEZIONI TRASVERSALI

Scala 1:200

PROFILO RVL01
SEZIONE 1
PROGRESSIVA 0,00

A	STERRO	m3	7.93
C	MISTO GRAN. STAB.	m3	1.03
H	VEGETALE	m3	0.74
d	IDROSEMINA	m	2.63

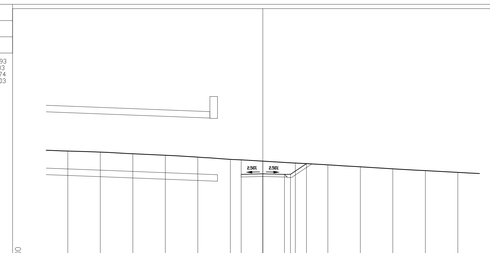

199																								
PROGRESSIVE TERRENO	-18.00	-15.00	-12.00	-9.00	-6.00	-3.00	0.00	3.00	6.00	9.00	12.00	15.00	18.00											
PARZIALI TERRENO		3.00	3.00	3.00	3.00	3.00	3.00	3.00	3.00	3.00	3.00	3.00	3.00											
QUOTE TERRENO	210.05	209.90	209.81	209.66	209.49	209.29	209.12	208.94	208.78	208.69	208.61	208.24	208.08											
PROGRESSIVE PROGETTO							-2.00	0.00	2.00	4.00														
PARZIALI PROGETTO							2.00	2.00	1.65	1.48														
QUOTE PROGETTO							207.90	207.95	207.95	207.95	208.89													

PROFILO RVL01
SEZIONE 4
PROGRESSIVA 100,00

A	STERRO	m3	1.74
C	MISTO GRAN. STAB.	m3	1.06
H	VEGETALE	m3	0.46
d	IDROSEMINA	m	1.56
h	SCOTICO	m	2.07

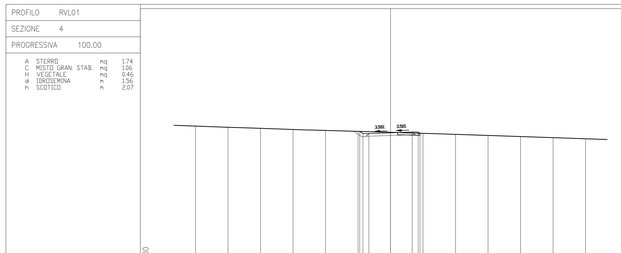

196																								
PROGRESSIVE TERRENO	-18.00	-15.00	-12.00	-9.00	-6.00	-3.00	0.00	3.00	6.00	9.00	12.00	15.00	18.00											
PARZIALI TERRENO		3.00	3.00	3.00	3.00	3.00	3.00	3.00	3.00	3.00	3.00	3.00	3.00											
QUOTE TERRENO	209.36	209.25	209.15	209.04	208.96	208.87	208.78	208.69	208.58	208.49	208.39	208.25	208.19											
PROGRESSIVE PROGETTO							24.00	26.00	-2.00	0.00	2.00	4.00												
PARZIALI PROGETTO							2.00	2.00	0.25	0.25	2.00	1.72												
QUOTE PROGETTO							208.52	208.52	208.77	208.77	208.74	208.70	208.70											

PROFILO RVL01
SEZIONE 2
PROGRESSIVA 47,31

B	RILEVATO	m3	7.39
C	MISTO GRAN. STAB.	m3	1.00

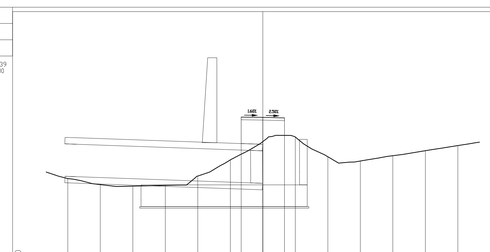

194																								
PROGRESSIVE TERRENO	-18.00	-15.00	-12.00	-9.00	-6.00	-3.00	0.00	3.00	6.00	9.00	12.00	15.00	18.00											
PARZIALI TERRENO		3.00	3.00	3.00	3.00	3.00	3.00	3.00	3.00	3.00	3.00	3.00	3.00											
QUOTE TERRENO	262.79	262.23	262.08	262.15	263.02	264.61	266.29	266.62	264.85	264.42	264.89	265.36	265.83											
PROGRESSIVE PROGETTO							-2.00	0.00	2.00															
PARZIALI PROGETTO							2.00	2.00																
QUOTE PROGETTO							268.46	268.43	268.38															

PROFILO RVL01
SEZIONE 5
PROGRESSIVA 130,00

A	STERRO	m3	1.76
C	MISTO GRAN. STAB.	m3	1.06
H	VEGETALE	m3	0.49
d	IDROSEMINA	m	1.58
h	SCOTICO	m	2.16

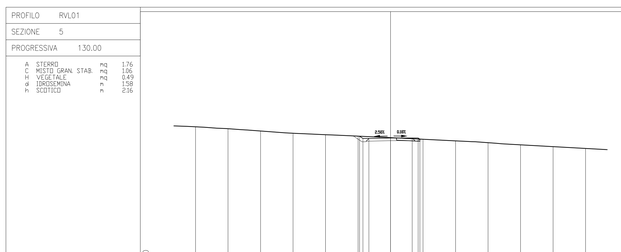

197																								
PROGRESSIVE TERRENO	-18.00	-15.00	-12.00	-9.00	-6.00	-3.00	0.00	3.00	6.00	9.00	12.00	15.00	18.00											
PARZIALI TERRENO		3.00	3.00	3.00	3.00	3.00	3.00	3.00	3.00	3.00	3.00	3.00	3.00											
QUOTE TERRENO	214.56	214.38	214.17	213.97	213.84	213.75	213.96	214.41	213.26	213.10	213.90	213.74	213.57											
PROGRESSIVE PROGETTO							-2.65	-2.00	0.00	2.00	2.65	2.71												
PARZIALI PROGETTO							0.58	0.65	2.00	2.00	0.58	0.54												
QUOTE PROGETTO							209.69	209.82	209.48	209.53	209.53	209.42												

PROFILO RVL01
SEZIONE 3
PROGRESSIVA 54,41

B	RILEVATO	m3	9.07
C	MISTO GRAN. STAB.	m3	1.00

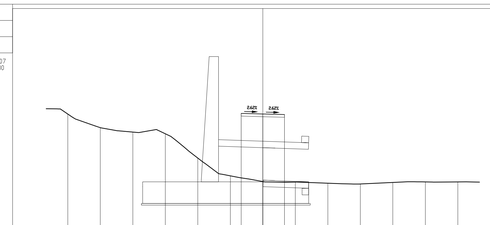

194																								
PROGRESSIVE TERRENO	-18.00	-15.00	-12.00	-9.00	-6.00	-3.00	0.00	3.00	6.00	9.00	12.00	15.00	18.00											
PARZIALI TERRENO		3.00	3.00	3.00	3.00	3.00	3.00	3.00	3.00	3.00	3.00	3.00	3.00											
QUOTE TERRENO	208.46	207.21	206.79	206.63	206.40	205.79	205.23	204.18	202.07	202.01	202.14	202.19	202.19											
PROGRESSIVE PROGETTO							-2.00	0.00	2.00															
PARZIALI PROGETTO							2.00	2.00																
QUOTE PROGETTO							208.52	208.47	208.41															

PROFILO RVL01
SEZIONE 6
PROGRESSIVA 157,49

A	STERRO	m3	1.58
C	MISTO GRAN. STAB.	m3	1.06
H	VEGETALE	m3	0.47
d	IDROSEMINA	m	1.63
h	SCOTICO	m	2.76

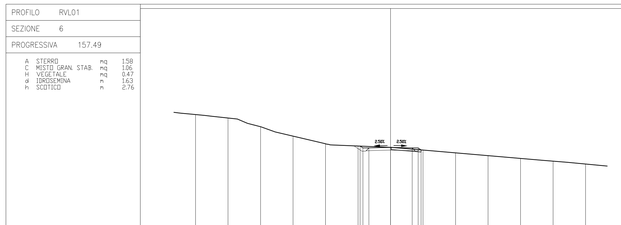

199																								
PROGRESSIVE TERRENO	-18.00	-15.00	-12.00	-9.00	-6.00	-3.00	0.00	3.00	6.00	9.00	12.00	15.00	18.00											
PARZIALI TERRENO		3.00	3.00	3.00	3.00	3.00	3.00	3.00	3.00	3.00	3.00	3.00	3.00											
QUOTE TERRENO	214.42	213.89	214.28	214.42	214.51	214.51	214.38	214.13	209.87	209.62	209.36	209.11	208.84											
PROGRESSIVE PROGETTO							24.00	26.00	-2.00	0.00	2.00	4.00												
PARZIALI PROGETTO							2.00	2.00	0.25	0.25	2.00	1.72												
QUOTE PROGETTO							210.72	210.72	210.97	210.97	210.36	210.11	210.11											

Autostrada Asti-Cuneo

TRONCO II A21 (ASTI EST) - A6 (MARENE)
LOTTO 6 RODDI-DIGA ENEL

STRALCIO a
TRA IL LOTTO II.7 E LA PK. 5+000

PROGETTO DEFINITIVO

03 - PROGETTO STRADALE

03.03 - Ripristino viabilità locali
Sezioni trasversali

IMPRESA	PROGETTISTA	INTEGRATORE ATTIVITA' SPECIALISTICHE	COMMITTENTE
ITINERA	PROGER	Dott. Ing. Salvatore Spuzzo Albo degli Ingegneri provincia di Salerno n. 5031 PROGER	Autostrada Asti-Cuneo S.p.A. Direzione e coordinamento S.A.I. S.p.A. (Gruppo ASTM) Via XX Settembre, 98/E 00187 Roma

REV.	DATA	DESCRIZIONE	REDATTO	CONTR.	APPROV.	RIESAME	DATA	SCALA
A	05-2021	EMISSIONE	Geom. Ghelma Ing. Molfetti		Ing. Spuzzo	Ing. Spuzzo	MAGGIO 2021	1:200
							N. PROGR.	03.03.03

CODIFICA: PROGETTO P017 | LIV D | DOCUMENTO CAS SZ 001 | REV A
WBS: A3I126A000
CUP: G31E20001080005

RESPONSABILE DEL PROCEDIMENTO

VISTO DELLA COMMITTENTE

Il presente documento non potrà essere copiato, riprodotto o altrimenti pubblicato, in tutto od in parte, senza il consenso scritto rilasciato dall'Autostrada Asti – Cuneo S.p.A.. L'ogni violazione sarà perseguita a norma di legge.
This document may not be copied, reproduced or published, either in part or as the entirety, without the written permission of Autostrada Asti – Cuneo S.p.A.. Unauthorized use will be persecuted by law.

MOD—COP_vers.0 Rif. IST-01.1-01