RVL02 - SEZIONI TRASVERSALI
Scala 1:200

PROFILO RVL02
SEZIONE 1
PROGRESSIVA 0.00

B	RILEVATO	mq	1.59
C	MISTO GRAN. STAB.	mq	1.06
H	VEGETALE	mq	0.60
d	IDROSEMINA	m	2.49
h	SCOTICO	m	7.26

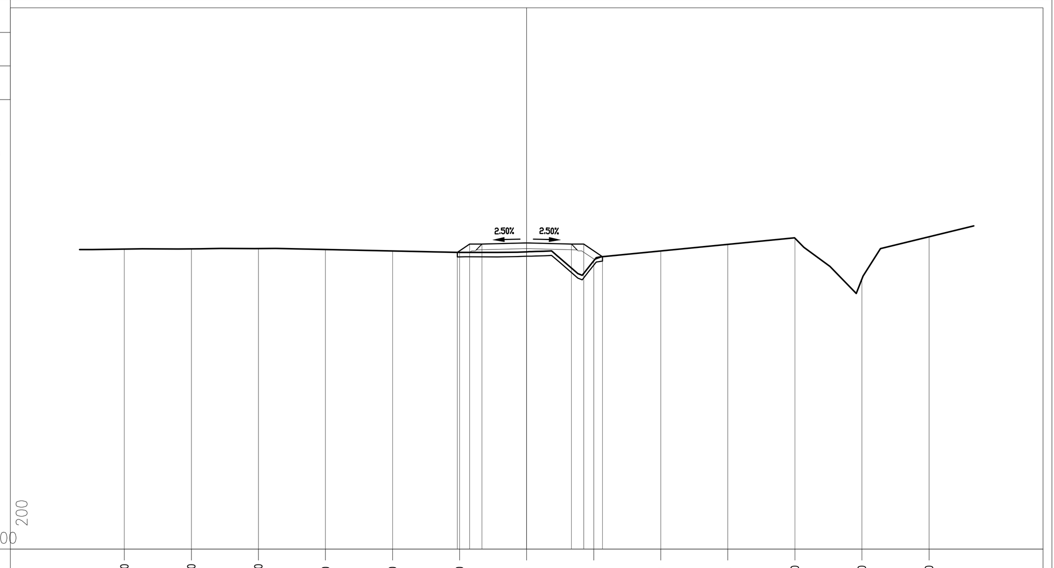

PROGRESSIVE TERRENO	-18.00	-15.00	-12.00	-9.00	-6.00	-3.00	0.00	3.00	6.00	9.00	12.00	15.00	18.00
PARZIALI TERRENO	3.00	3.00	3.00	3.00	3.00	3.00	3.00	3.00	3.00	3.00	3.00	3.00	
QUOTE TERRENO	210.41	210.42	210.43	210.40	210.33	210.26	210.29	209.89	210.33	210.63	210.90	209.07	210.96

PROGRESSIVE PROGETTO	-3.10	-2.55	-2.00	0.00	2.00	2.55	3.39
PARZIALI PROGETTO	0.55	0.55	2.00	2.00	0.55	0.84	
QUOTE PROGETTO	210.26	210.63	210.63	210.68	210.63	210.63	210.07

PROFILO RVL02
SEZIONE 2
PROGRESSIVA 6.20

B	RILEVATO	mq	1.66
C	MISTO GRAN. STAB.	mq	1.00

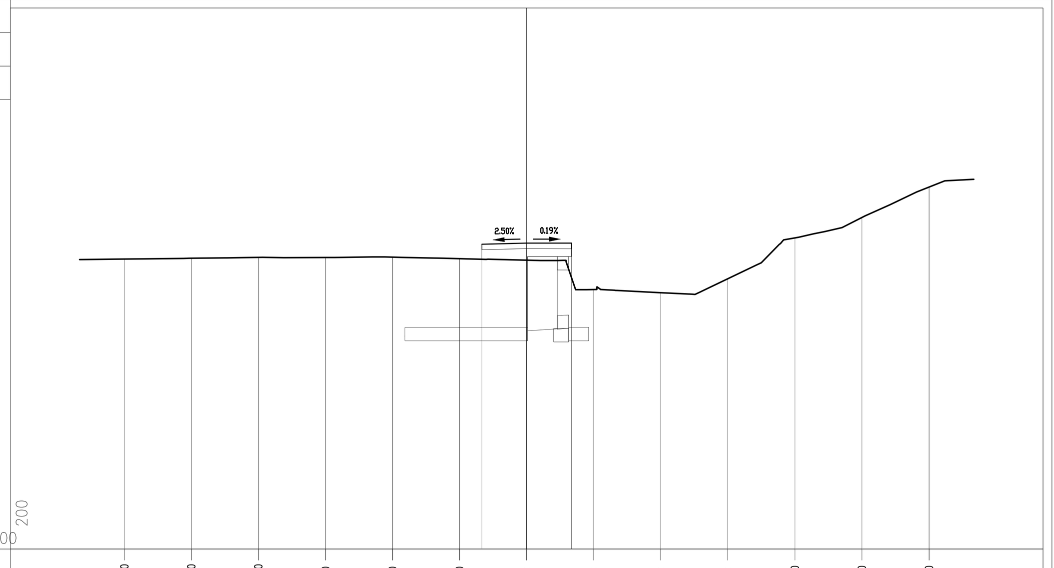

PROGRESSIVE TERRENO	-18.00	-15.00	-12.00	-9.00	-6.00	-3.00	0.00	3.00	6.00	9.00	12.00	15.00	18.00
PARZIALI TERRENO	3.00	3.00	3.00	3.00	3.00	3.00	3.00	3.00	3.00	3.00	3.00	3.00	
QUOTE TERRENO	209.97	210.01	210.05	210.04	210.06	209.99	209.92	208.61	208.47	209.09	210.92	211.83	213.19

PROGRESSIVE PROGETTO	-2.00	0.00	2.00
PARZIALI PROGETTO	2.00	2.00	
QUOTE PROGETTO	210.64	210.69	210.68

PROFILO RVL02
SEZIONE 3
PROGRESSIVA 14.30

B	RILEVATO	mq	2.20
C	MISTO GRAN. STAB.	mq	1.00

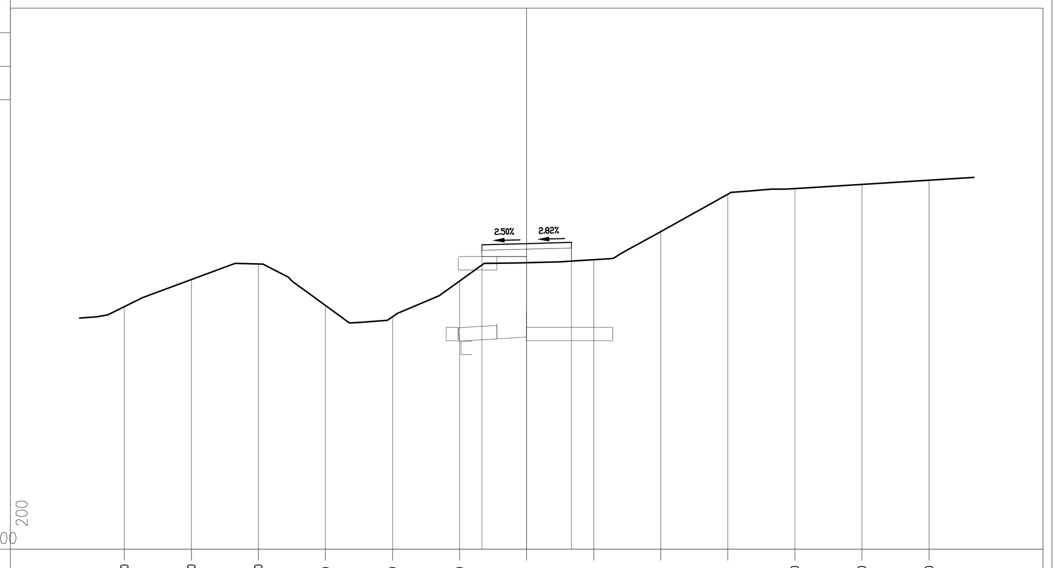

PROGRESSIVE TERRENO	-18.00	-15.00	-12.00	-9.00	-6.00	-3.00	0.00	3.00	6.00	9.00	12.00	15.00	18.00
PARZIALI TERRENO	3.00	3.00	3.00	3.00	3.00	3.00	3.00	3.00	3.00	3.00	3.00	3.00	
QUOTE TERRENO	207.84	209.06	209.75	207.90	207.40	208.99	209.82	209.95	211.21	212.88	213.13	213.31	213.50

PROGRESSIVE PROGETTO	-2.00	0.00	2.00
PARZIALI PROGETTO	2.00	2.00	
QUOTE PROGETTO	210.62	210.67	210.72

PROFILO RVL02
SEZIONE 4
PROGRESSIVA 50.71

A	STERRO	mq	6.89
C	MISTO GRAN. STAB.	mq	1.00

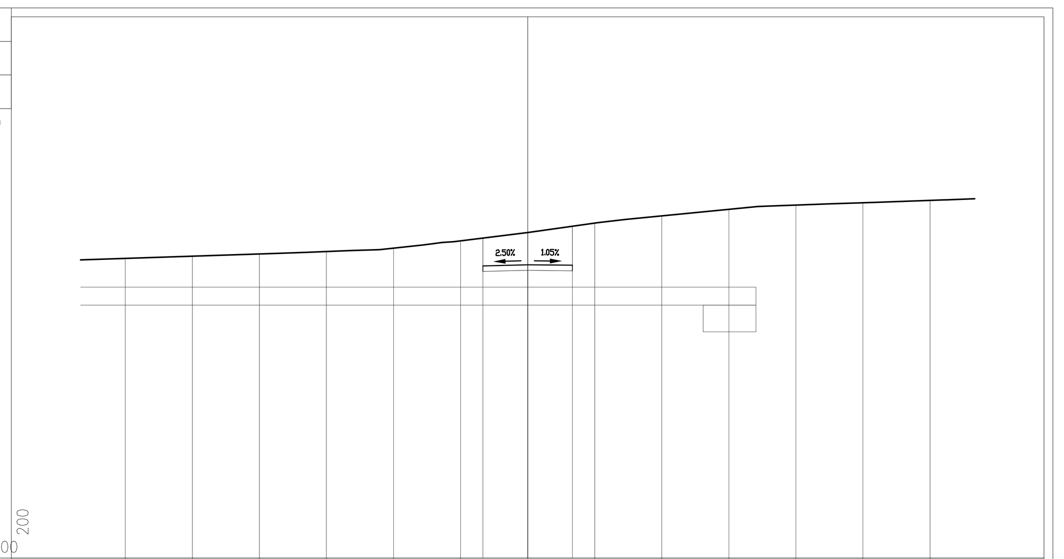

PROGRESSIVE TERRENO	-18.00	-15.00	-12.00	-9.00	-6.00	-3.00	0.00	3.00	6.00	9.00	12.00	15.00	18.00
PARZIALI TERRENO	3.00	3.00	3.00	3.00	3.00	3.00	3.00	3.00	3.00	3.00	3.00	3.00	
QUOTE TERRENO	209.40	209.50	209.60	209.71	209.86	210.18	210.56	210.98	211.30	211.59	211.78	211.89	211.99

PROGRESSIVE PROGETTO	-2.00	0.00	2.00
PARZIALI PROGETTO	2.00	2.00	
QUOTE PROGETTO	209.06	209.11	209.09

PROFILO RVL02
SEZIONE 5
PROGRESSIVA 77.78

A	STERRO	mq	6.24
C	MISTO GRAN. STAB.	mq	1.00

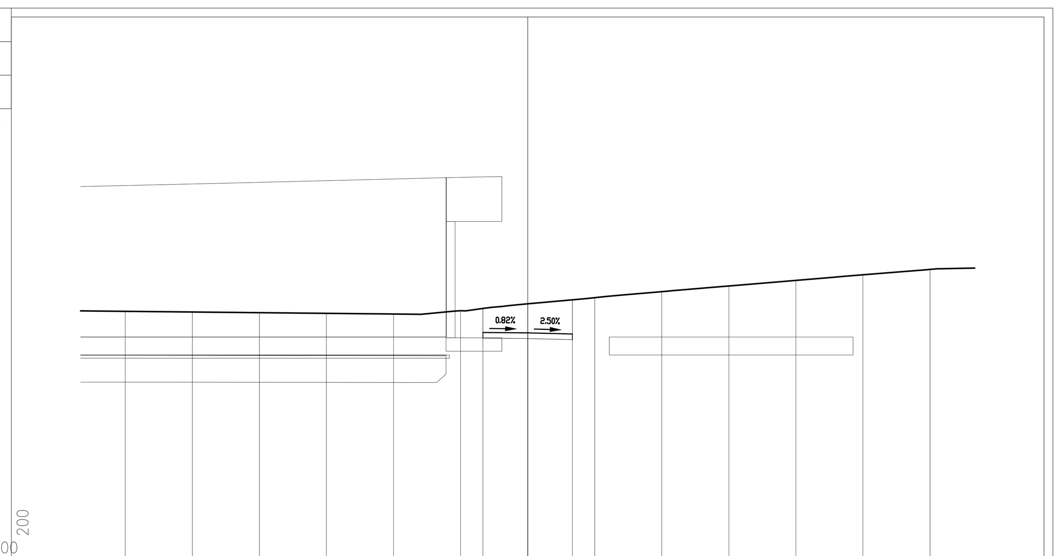

PROGRESSIVE TERRENO	-18.00	-15.00	-12.00	-9.00	-6.00	-3.00	0.00	3.00	6.00	9.00	12.00	15.00	18.00
PARZIALI TERRENO	3.00	3.00	3.00	3.00	3.00	3.00	3.00	3.00	3.00	3.00	3.00	3.00	
QUOTE TERRENO	209.05	209.02	208.99	208.96	208.93	209.08	209.38	209.66	209.93	210.18	210.43	210.68	210.92

PROGRESSIVE PROGETTO	-2.00	0.00	2.00
PARZIALI PROGETTO	2.00	2.00	
QUOTE PROGETTO	208.10	208.08	208.03

PROFILO RVL02
SEZIONE 6
PROGRESSIVA 100.00

A	STERRO	mq	6.74
C	MISTO GRAN. STAB.	mq	1.07
H	VEGETALE	mq	1.45
d	IDROSEMINA	m	3.84

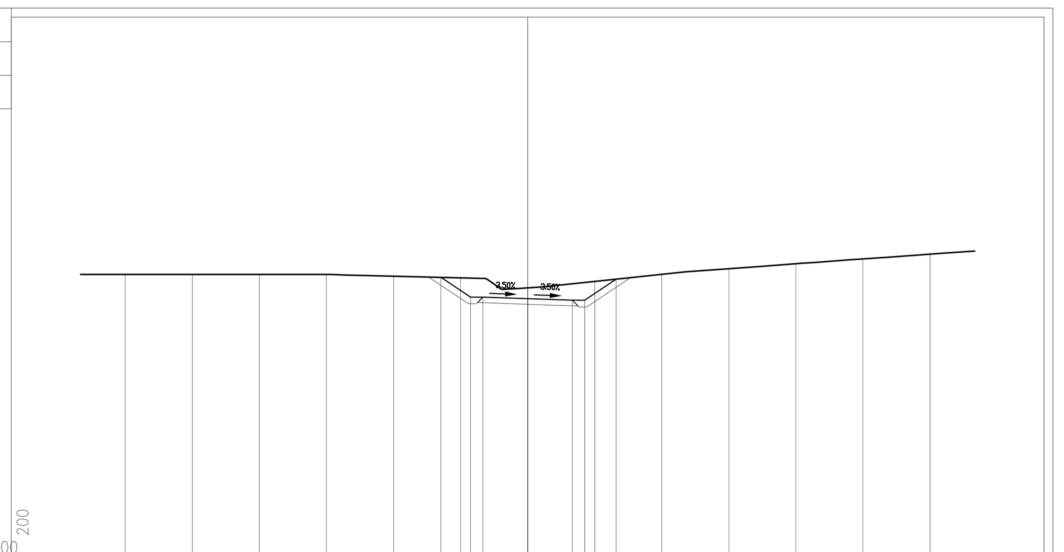

PROGRESSIVE TERRENO	-18.00	-15.00	-12.00	-9.00	-6.00	-3.00	0.00	3.00	6.00	9.00	12.00	15.00	18.00
PARZIALI TERRENO	3.00	3.00	3.00	3.00	3.00	3.00	3.00	3.00	3.00	3.00	3.00	3.00	
QUOTE TERRENO	208.69	208.69	208.69	208.69	208.61	208.54	208.09	208.38	208.69	208.95	209.17	209.39	209.60

PROGRESSIVE PROGETTO	-3.88	-2.55	-2.00	0.00	2.00	2.55	3.96
PARZIALI PROGETTO	1.33	0.55	2.00	2.00	0.55	1.41	
QUOTE PROGETTO	208.56	207.68	207.68	207.61	207.54	207.54	208.48

PROFILO RVL02
SEZIONE 7
PROGRESSIVA 130.00

A	STERRO	mq	2.08
C	MISTO GRAN. STAB.	mq	1.07
H	VEGETALE	mq	0.64
d	IDROSEMINA	m	1.67
h	SCOTICO	m	2.07

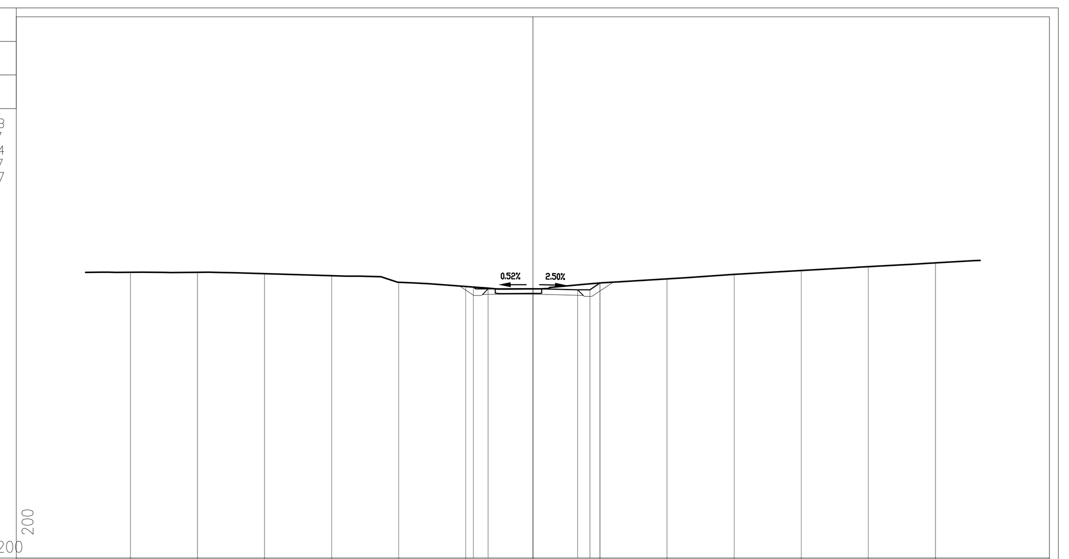

PROGRESSIVE TERRENO	-18.00	-15.00	-12.00	-9.00	-6.00	-3.00	0.00	3.00	6.00	9.00	12.00	15.00	18.00
PARZIALI TERRENO	3.00	3.00	3.00	3.00	3.00	3.00	3.00	3.00	3.00	3.00	3.00	3.00	
QUOTE TERRENO	207.78	207.77	207.71	207.62	207.33	207.14	207.03	207.30	207.49	207.68	207.86	208.03	208.20

PROGRESSIVE PROGETTO	-2.67	-2.00	0.00	2.00	2.55	3.00
PARZIALI PROGETTO	0.67	2.00	2.00	0.55	0.45	
QUOTE PROGETTO	207.11	207.04	207.05	207.00	207.00	207.30

PROFILO RVL02
SEZIONE 8
PROGRESSIVA 154.68

A	STERRO	mq	2.35
C	MISTO GRAN. STAB.	mq	1.06
H	VEGETALE	mq	0.74
d	IDROSEMINA	m	1.92

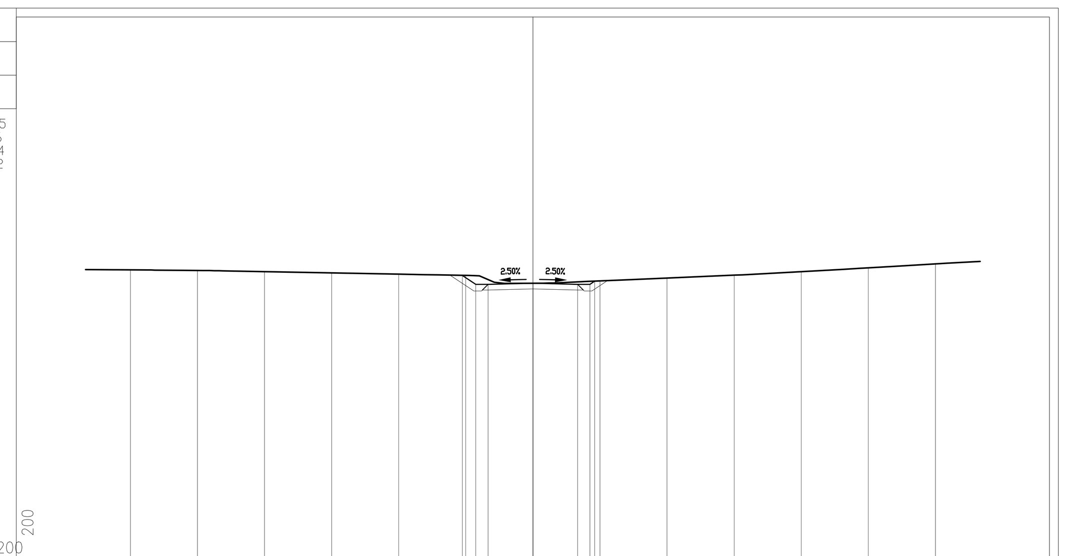

PROGRESSIVE TERRENO	-18.00	-15.00	-12.00	-9.00	-6.00	-3.00	0.00	3.00	6.00	9.00	12.00	15.00	18.00
PARZIALI TERRENO	3.00	3.00	3.00	3.00	3.00	3.00	3.00	3.00	3.00	3.00	3.00	3.00	
QUOTE TERRENO	206.90	206.88	206.82	206.77	206.71	206.65	206.30	206.41	206.53	206.67	206.82	206.99	207.17

PROGRESSIVE PROGETTO	-3.15	-2.55	-2.00	0.00	2.00	2.55	2.77
PARZIALI PROGETTO	0.60	0.55	2.00	2.00	0.55	0.22	
QUOTE PROGETTO	206.65	206.25	206.25	206.30	206.25	206.25	206.40

Autostrada Asti-Cuneo

TRONCO II A21 (ASTI EST) - A6 (MARENE)
LOTTO 6 RODDI-DIGA ENEL

STRALCIO a
TRA IL LOTTO II.7 E LA PK. 5+000

PROGETTO DEFINITIVO

03 - PROGETTO STRADALE

03.04 - Ripristino viabilità locali
Sezioni trasversali

IMPRESA	PROGETTISTA	INTEGRATORE ATTIVITA' SPECIALISTICHE	COMMITTENTE
ITINERA	PROGER	Dott. Ing. Salvatore Sguazzo Albo degli Ingegneri provincia di Salerno n. 5031 PROGER	Autostrada Asti-Cuneo S.p.A. Direzione e Coordinamento: S.A.L.T. p.A. (Gruppo ASTM) Via XX Settembre, 98/E 00187 Roma

REV.	DATA	DESCRIZIONE	REDATTO	CONTR.	APPROV.	RIESAME
A	05-2021	EMISSIONE	Geom. Ghelma	Ing. Molteni	Ing. Sguazzo	Ing. Sguazzo

DATA: MAGGIO 2021
SCALA: 1:200
N. PROGR. 03.04.03

CODIFICA: PROGETTO P017 — LIV D — DOCUMENTO CAS SZ 001 — REV A
WBS: A33I26A000
CUP: G31B20001080005

RESPONSABILE DEL PROCEDIMENTO | VISTO DELLA COMMITTENTE

Il presente documento non potrà essere copiato, riprodotto o altrimenti pubblicato, in tutto od in parte, senza il consenso scritto dell' Autostrada ASTI - CUNEO S.p.A.. Ogni utilizzo non autorizzato sarà perseguito a norma di legge.
This document may not be copied, reproduced or published, either in part or in its entirety, without the written permission of Autostrada Asti - Cuneo S.p.A.. Unauthorized use will be persecute by law.

MOD-COP_vev.0 Rif. IST-01.1-01