


PROVINCIA : CUNEO
COMUNE : LA MORRA

QUADRO DI UNIONE

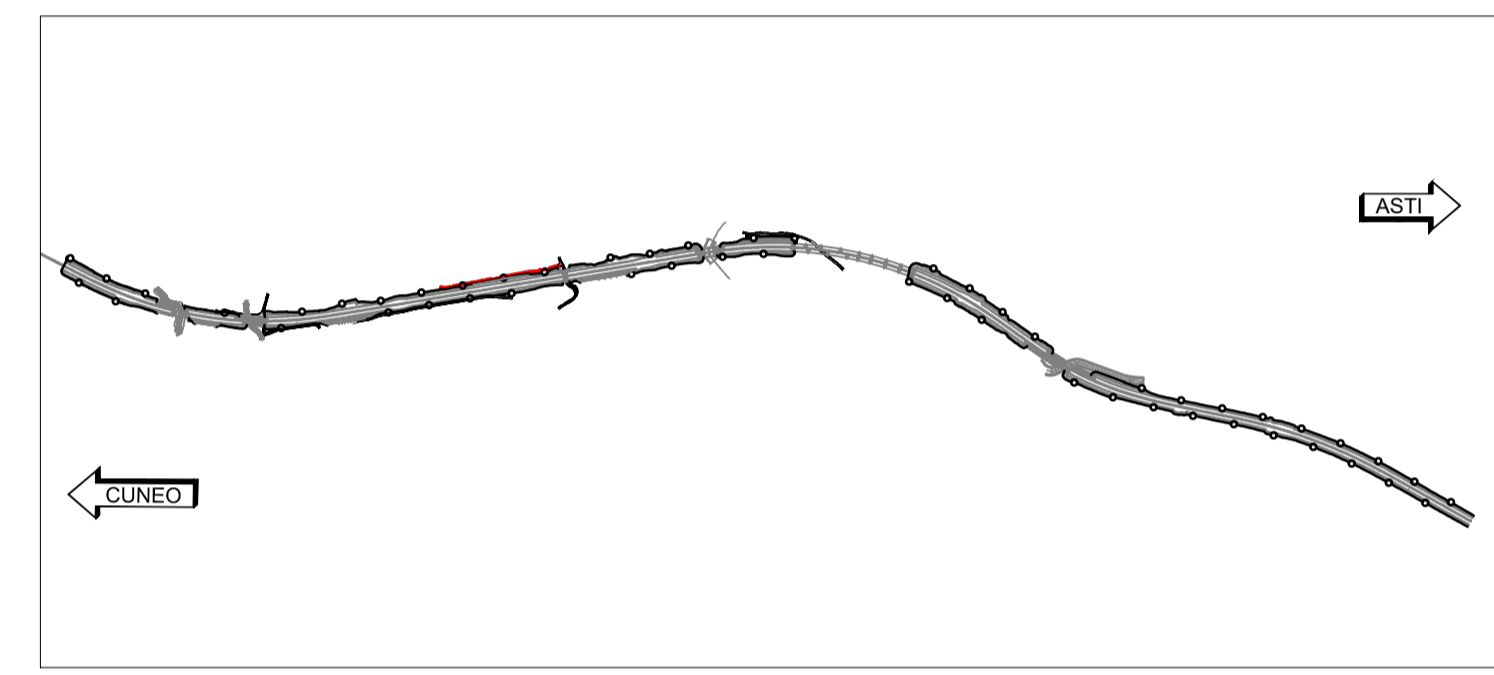

TRONCO II A21 (ASTI EST) - A6 (MARENE)
LOTTO 6 RODDI-DIGA ENEL

STRALCIO a
TRA IL LOTTO II.7 E LA PK. 5+000

PROGETTO DEFINITIVO
03 - PROGETTO STRADALE
03.07 - Ripristino viabilità locali
Planimetria di progetto

IMPRESA	PROGETTISTA	INTEGRATORE ATTIVITA' SPECIALISTICHE	COMMITTENTE
ITINERA	PROGER	PROGER	Autostrada Asti-Cuneo S.p.A. Via XX Settembre, 98/E 00187 Roma

REV.	DATA	DESCRIZIONE	REDATTO	CONTR.	APPROV.	RIESAME	DATA	SCALA
A	05-2021	EMISSIONE	Geom. Chelmo	Ing. Molteni	Ing. Sguazzo	Ing. Sguazzo	MAGGIO 2021	1:1000

CODIFICA	PROGETTO	LV	DOCUMENTO	REV	WBS
	P017	D	CAS	PP	001
					A
					33126A000
					CUP
					G31B20001080005

RESPONSABILE DEL PROCEDIMENTO _____ VISTO DELLA COMMITTENTE _____