


QUADRO DI UNIONE

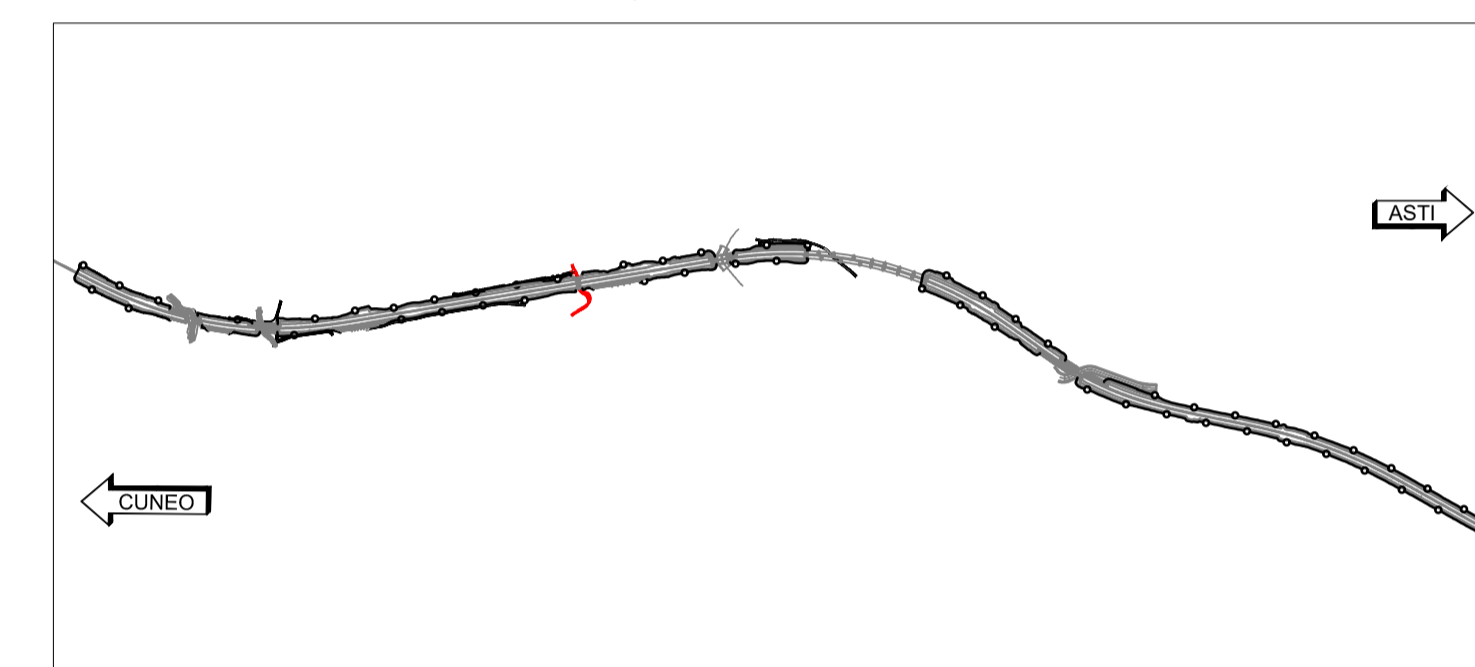

TRONCO II A21 (ASTI EST) - A6 (MARENE)  
LOTTO 6 RODDI-DIGA ENEL

STRALCIO a  
TRA IL LOTTO II.7 E LA PK. 5+000

PROGETTO DEFINITIVO

03 - PROGETTO STRADALE

03.08 - Ripristino viabilità locali  
Planimetria di progetto

IMPRESA 	PROGETTISTA 	INTEGRATORE ATTIVITA' SPECIALISTICHE Dott. Ing. Salvatore Spuzzo Abil. degli Ingegneri provvisoria di Salerno n. 5031	COMMITTENTE Autostrada Asti-Cuneo S.p.A. Direzione e Coordinamento: S.A.L.I. s.p.a. (Gruppo ASTM) Via XX Settembre, 98/E 00187 Roma
-------------	-----------------	--	---

REV.	DATA	DESCRIZIONE	REDATTO	CONTR.	APPROV.	RIESAME	DATA	SCALA
A	05-2021	EMISSIONE	Geom. Chelmo	Ing. Molteni	Ing. Spuzzo	Ing. Spuzzo	MAGGIO 2021	1:1000
							N. PROGR.	03.08.01

CODIFICA	PROGETTO	LV	DOCUMENTO	REV	WBS
	P017	D	CAS	PP	001
					A
					33126A000
					CUP
					331260001080005

RESPONSABILE DEL PROCEDIMENTO	VISTO DELLA COMMITTENTE