# RVL06 - SEZIONI TRASVERSALI

Scala 1:200

PROFILO RVL06
SEZIONE 1
PROGRESSIVA 0.00

| | | |
|---|---|---|
| A STERRO | mc | 2.62 |
| C MISTO GRAN. STAB. | mc | 1.06 |
| H VEGETALE | mc | 0.60 |
| d IDROSEMINA | m | 1.94 |




| | | | | | | | | | | | | | | |
|---|---|---|---|---|---|---|---|---|---|---|---|---|---|---|
| PROGRESSIVE TERRENO | | -18.00 | -15.00 | -12.00 | -9.00 | -6.00 | -3.00 | 0.00 | 3.00 | 6.00 | 9.00 | 12.00 | 15.00 | 18.00 |
| PARZIALI TERRENO | | 3.00 | 3.00 | 3.00 | 3.00 | 3.00 | 3.00 | 3.00 | 3.00 | 3.00 | 3.00 | 3.00 | 3.00 | |
| QUOTE TERRENO | | 228.48 | 228.61 | 229.16 | 229.49 | 229.74 | 230.06 | 230.32 | 230.61 | 231.15 | 231.81 | 232.16 | 232.59 | 233.20 |
| PROGRESSIVE PROGETTO | | | | | | | -2.65 -3.00 | 0.00 | 2.00 3.14 | | | | | |
| PARZIALI PROGETTO | | | | | | | 1.35 1.65 | 2.00 | 2.00 | 0.55 | 0.55 | | | |
| QUOTE PROGETTO | | | | | | | 229.06 229.24 | 229.25 | 229.24 | 229.24 | 229.64 | | | |

PROFILO RVL06
SEZIONE 5
PROGRESSIVA 125.00

| | | |
|---|---|---|
| A STERRO | mc | 12.70 |
| C MISTO GRAN. STAB. | mc | 1.07 |
| H VEGETALE | mc | 1.96 |
| d IDROSEMINA | m | 5.36 |

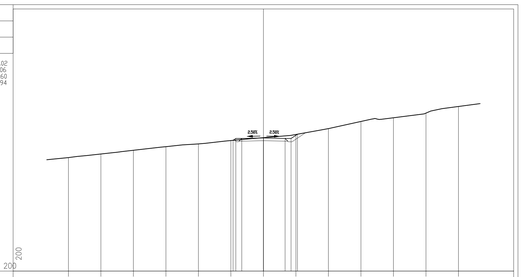


| | | | | | | | | | | | | | | |
|---|---|---|---|---|---|---|---|---|---|---|---|---|---|---|
| PROGRESSIVE TERRENO | | -18.00 | -15.00 | -12.00 | -9.00 | -6.00 | -3.00 | 0.00 | 3.00 | 6.00 | 9.00 | 12.00 | 15.00 | 18.00 |
| PARZIALI TERRENO | | 3.00 | 3.00 | 3.00 | 3.00 | 3.00 | 3.00 | 3.00 | 3.00 | 3.00 | 3.00 | 3.00 | 3.00 | |
| QUOTE TERRENO | | 218.88 | 219.49 | 219.11 | 218.80 | 218.62 | 218.64 | 218.69 | 218.77 | 219.05 | 219.37 | 219.68 | 220.11 | 220.54 |
| PROGRESSIVE PROGETTO | | | | | | | -4.25 | -3.00 | 2.00 | 0.00 | 2.00 | 3.00 | 5.51 | |
| PARZIALI PROGETTO | | | | | | | 1.75 | 1.25 | 2.00 | 2.00 | 1.00 | 2.46 | | |
| QUOTE PROGETTO | | | | | | | 219.62 | 217.42 | 217.38 | 217.20 | 217.20 | 219.84 | | |

PROFILO RVL06
SEZIONE 9
PROGRESSIVA 190.00

| | | |
|---|---|---|
| B RILEVATI | mc | 3.08 |
| C MISTO GRAN. STAB. | mc | 1.07 |
| H VEGETALE | mc | 0.92 |
| d IDROSEMINA | m | 3.59 |

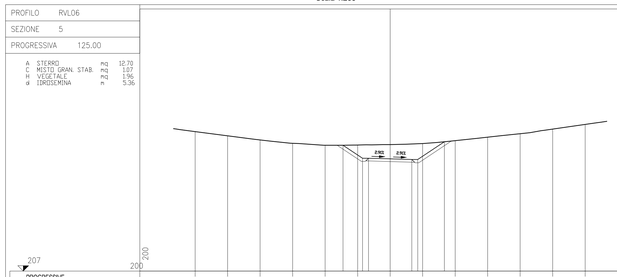


| | | | | | | | | | | | | | | |
|---|---|---|---|---|---|---|---|---|---|---|---|---|---|---|
| PROGRESSIVE TERRENO | | -18.00 | -15.00 | -12.00 | -9.00 | -6.00 | -3.00 | 0.00 | 3.00 | 6.00 | 9.00 | 12.00 | 15.00 | 18.00 |
| PARZIALI TERRENO | | 3.00 | 3.00 | 3.00 | 3.00 | 3.00 | 3.00 | 3.00 | 3.00 | 3.00 | 3.00 | 3.00 | 3.00 | |
| QUOTE TERRENO | | 214.30 | 213.89 | 213.57 | 213.34 | 213.20 | 212.79 | 212.66 | 212.57 | 212.39 | 212.25 | 212.06 | 211.86 | 211.66 |
| PROGRESSIVE PROGETTO | | | | | | | -3.51 -3.00 | 0.00 | 2.00 3.00 | | | | | |
| PARZIALI PROGETTO | | | | | | | 0.96 1.50 | 2.00 | 2.00 | 0.55 | 1.44 | | | |
| QUOTE PROGETTO | | | | | | | 211.80 | 211.45 | 211.40 | 211.47 | 211.51 | | | |

PROFILO RVL06
SEZIONE 2
PROGRESSIVA 50.00

| | | |
|---|---|---|
| B RILEVATI | mc | 4.59 |
| C MISTO GRAN. STAB. | mc | 1.06 |
| H VEGETALE | mc | 1.18 |
| d IDROSEMINA | m | 4.27 |

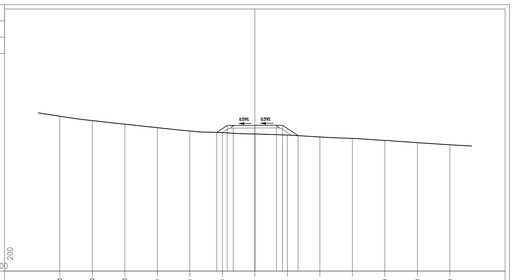


| | | | | | | | | | | | | | | |
|---|---|---|---|---|---|---|---|---|---|---|---|---|---|---|
| PROGRESSIVE TERRENO | | -18.00 | -15.00 | -12.00 | -9.00 | -6.00 | -3.00 | 0.00 | 3.00 | 6.00 | 9.00 | 12.00 | 15.00 | 18.00 |
| PARZIALI TERRENO | | 3.00 | 3.00 | 3.00 | 3.00 | 3.00 | 3.00 | 3.00 | 3.00 | 3.00 | 3.00 | 3.00 | 3.00 | |
| QUOTE TERRENO | | 223.02 | 223.19 | 223.42 | 223.53 | 223.61 | 223.62 | 223.57 | 224.08 | 224.18 | 224.23 | 224.36 | 224.44 | 224.53 |
| PROGRESSIVE PROGETTO | | | | | | | -4.83 | -3.00 | 2.00 | 0.00 | 2.00 | 3.00 | 3.94 | |
| PARZIALI PROGETTO | | | | | | | 1.78 | 1.50 | 2.00 | 2.00 | 0.55 | 1.39 | | |
| QUOTE PROGETTO | | | | | | | 223.75 | 224.00 | 224.00 | 224.09 | 224.24 | 224.11 | | |

PROFILO RVL06
SEZIONE 6
PROGRESSIVA 136.62

| | | |
|---|---|---|
| C MISTO GRAN. STAB. | mq | 1.00 |

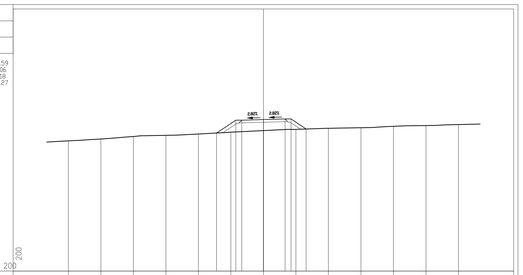


| | | | | | | | | | | | | | | |
|---|---|---|---|---|---|---|---|---|---|---|---|---|---|---|
| PROGRESSIVE TERRENO | | -18.00 | -15.00 | -12.00 | -9.00 | -6.00 | -3.00 | 0.00 | 3.00 | 6.00 | 9.00 | 12.00 | 15.00 | 18.00 |
| PARZIALI TERRENO | | 3.00 | 3.00 | 3.00 | 3.00 | 3.00 | 3.00 | 3.00 | 3.00 | 3.00 | 3.00 | 3.00 | 3.00 | |
| QUOTE TERRENO | | 218.26 | 217.90 | 217.61 | 217.38 | 217.22 | 217.27 | 217.43 | 217.71 | 218.10 | 218.59 | 219.01 | 219.56 | 220.13 |
| PROGRESSIVE PROGETTO | | | | | | | -3.00 | 0.00 | 2.00 | | | | | |
| PARZIALI PROGETTO | | | | | | | 2.00 | 2.00 | | | | | | |
| QUOTE PROGETTO | | | | | | | 218.86 | 218.78 | 218.71 | | | | | |

PROFILO RVL06
SEZIONE 10
PROGRESSIVA 214.68

| | | |
|---|---|---|
| A STERRO | mc | 0.03 |
| B RILEVATI | mc | 0.65 |
| C MISTO GRAN. STAB. | mc | 1.06 |
| H VEGETALE | mc | 0.42 |
| d IDROSEMINA | m | 2.14 |

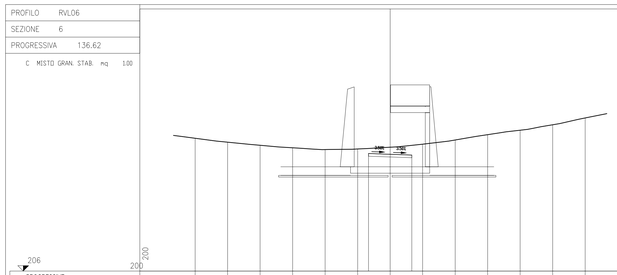


| | | | | | | | | | | | | | | |
|---|---|---|---|---|---|---|---|---|---|---|---|---|---|---|
| PROGRESSIVE TERRENO | | -18.00 | -15.00 | -12.00 | -9.00 | -6.00 | -3.00 | 0.00 | 3.00 | 6.00 | 9.00 | 12.00 | 15.00 | 18.00 |
| PARZIALI TERRENO | | 3.00 | 3.00 | 3.00 | 3.00 | 3.00 | 3.00 | 3.00 | 3.00 | 3.00 | 3.00 | 3.00 | 3.00 | |
| QUOTE TERRENO | | 213.12 | 212.74 | 212.36 | 211.92 | 211.62 | 211.08 | 210.84 | 210.73 | 210.60 | 210.42 | 210.25 | 210.26 | 210.30 |
| PROGRESSIVE PROGETTO | | | | | | | -3.56 -3.00 | 0.00 | 2.00 3.24 | | | | | |
| PARZIALI PROGETTO | | | | | | | 1.23 1.50 | 2.00 | 2.00 | 0.55 | 0.79 | | | |
| QUOTE PROGETTO | | | | | | | 211.52 211.02 | 211.27 | 211.27 | 211.22 | 210.89 | | | |

PROFILO RVL06
SEZIONE 3
PROGRESSIVA 75.00

| | | |
|---|---|---|
| A STERRO | mc | 13.13 |
| C MISTO GRAN. STAB. | mc | 1.06 |
| H VEGETALE | mc | 1.73 |
| d IDROSEMINA | m | 5.27 |

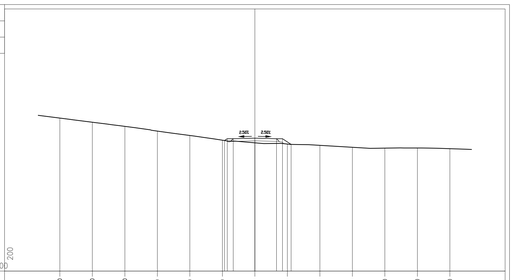


| | | | | | | | | | | | | | | |
|---|---|---|---|---|---|---|---|---|---|---|---|---|---|---|
| PROGRESSIVE TERRENO | | -18.00 | -15.00 | -12.00 | -9.00 | -6.00 | -3.00 | 0.00 | 3.00 | 6.00 | 9.00 | 12.00 | 15.00 | 18.00 |
| PARZIALI TERRENO | | 3.00 | 3.00 | 3.00 | 3.00 | 3.00 | 3.00 | 3.00 | 3.00 | 3.00 | 3.00 | 3.00 | 3.00 | |
| QUOTE TERRENO | | 222.36 | 222.44 | 222.89 | 222.78 | 223.04 | 223.45 | 223.86 | 224.17 | 224.41 | 224.65 | 224.89 | 225.12 | 225.33 |
| PROGRESSIVE PROGETTO | | | | | | | -3.96 | -3.00 | 2.00 | 0.00 | 2.00 | 3.00 | 5.37 | |
| PARZIALI PROGETTO | | | | | | | 1.41 | 1.50 | 2.00 | 2.00 | 0.55 | 2.76 | | |
| QUOTE PROGETTO | | | | | | | 223.32 | 223.39 | 223.39 | 222.45 | 223.52 | 224.36 | | |

PROFILO RVL06
SEZIONE 7
PROGRESSIVA 163.22

| | | |
|---|---|---|
| C MISTO GRAN. STAB. | mq | 1.00 |

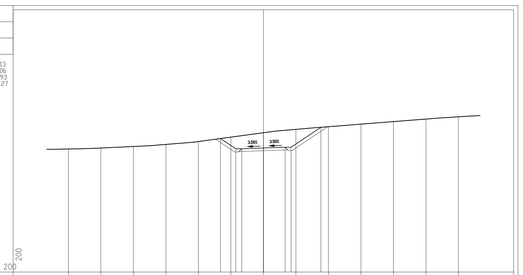


| | | | | | | | | | | | | | | |
|---|---|---|---|---|---|---|---|---|---|---|---|---|---|---|
| PROGRESSIVE TERRENO | | -18.00 | -15.00 | -12.00 | -9.00 | -6.00 | -3.00 | 0.00 | 3.00 | 6.00 | 9.00 | 12.00 | 15.00 | 18.00 |
| PARZIALI TERRENO | | 3.00 | 3.00 | 3.00 | 3.00 | 3.00 | 3.00 | 3.00 | 3.00 | 3.00 | 3.00 | 3.00 | 3.00 | |
| QUOTE TERRENO | | 215.96 | 216.08 | 215.29 | 214.96 | 214.83 | 214.84 | 214.89 | 214.98 | 215.27 | 215.61 | 215.90 | 216.16 | 216.42 |
| PROGRESSIVE PROGETTO | | | | | | | | -3.00 | 0.00 | 2.00 | | | | |
| PARZIALI PROGETTO | | | | | | | | 2.00 | 2.00 | | | | | |
| QUOTE PROGETTO | | | | | | | | 215.79 | 215.81 | 215.82 | | | | |

PROFILO RVL06
SEZIONE 4
PROGRESSIVA 100.00

| | | |
|---|---|---|
| A STERRO | mc | 33.09 |
| C MISTO GRAN. STAB. | mc | 1.06 |
| H VEGETALE | mc | 3.67 |
| d IDROSEMINA | m | 10.63 |

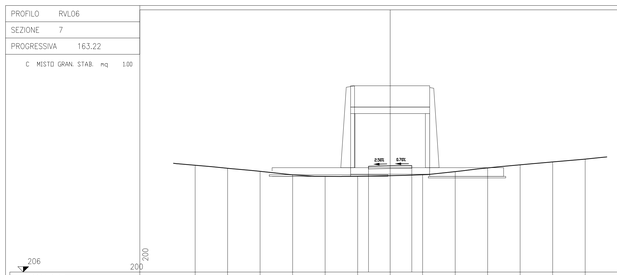


| | | | | | | | | | | | | | | |
|---|---|---|---|---|---|---|---|---|---|---|---|---|---|---|
| PROGRESSIVE TERRENO | | -18.00 | -15.00 | -12.00 | -9.00 | -6.00 | -3.00 | 0.00 | 3.00 | 6.00 | 9.00 | 12.00 | 15.00 | 18.00 |
| PARZIALI TERRENO | | 3.00 | 3.00 | 3.00 | 3.00 | 3.00 | 3.00 | 3.00 | 3.00 | 3.00 | 3.00 | 3.00 | 3.00 | |
| QUOTE TERRENO | | 227.82 | 227.63 | 227.61 | 227.56 | 227.62 | 227.73 | 227.83 | 227.97 | 228.08 | 228.18 | 228.23 | 228.36 | 228.44 | 228.50 |
| PROGRESSIVE PROGETTO | | | | | | | -5.62 | -3.00 | 2.00 | 0.00 | 2.00 | 3.00 | 8.91 | |
| PARZIALI PROGETTO | | | | | | | 3.27 | 1.50 | 2.00 | 2.00 | 0.55 | 6.26 | | |
| QUOTE PROGETTO | | | | | | | 221.84 | 226.06 | 226.06 | 225.70 | 226.74 | 223.51 | | |

PROFILO RVL06
SEZIONE 8
PROGRESSIVA 180.00

| | | |
|---|---|---|
| C MISTO GRAN. STAB. | mq | 1.06 |
| H VEGETALE | mq | 1.07 |
| d IDROSEMINA | m | 3.77 |

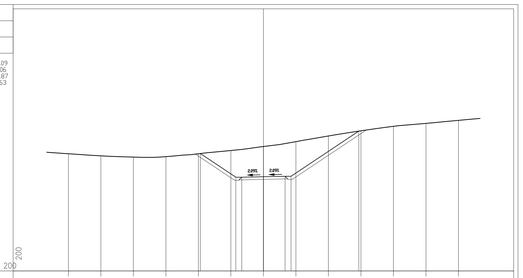


| | | | | | | | | | | | | | | |
|---|---|---|---|---|---|---|---|---|---|---|---|---|---|---|
| PROGRESSIVE TERRENO | | -18.00 | -15.00 | -12.00 | -9.00 | -6.00 | -3.00 | 0.00 | 3.00 | 6.00 | 9.00 | 12.00 | 15.00 | 18.00 |
| PARZIALI TERRENO | | 3.00 | 3.00 | 3.00 | 3.00 | 3.00 | 3.00 | 3.00 | 3.00 | 3.00 | 3.00 | 3.00 | 3.00 | |
| QUOTE TERRENO | | 214.67 | 214.96 | 214.88 | 214.78 | 214.80 | 215.01 | 215.44 | 215.49 | 215.57 | 215.67 | 215.71 | 215.70 | 215.68 |
| PROGRESSIVE PROGETTO | | | | | | | -3.91 | -3.00 | 0.00 | 2.00 | 3.00 | 3.86 | | |
| PARZIALI PROGETTO | | | | | | | 1.36 | 1.50 | 2.00 | 2.00 | 0.55 | 1.31 | | |
| QUOTE PROGETTO | | | | | | | 215.45 | 214.35 | 214.35 | 214.41 | 214.46 | 213.89 | | |

Autostrada Asti-Cuneo

TRONCO II A21 (ASTI EST) - A6 (MARENE)
LOTTO 6 RODDI-DIGA ENEL

STRALCIO a
TRA IL LOTTO II.7 E LA PK. 5+000

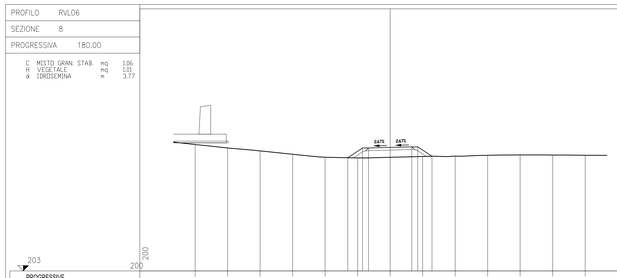PROGETTO DEFINITIVO

03 - PROGETTO STRADALE

03.08 - Ripristino viabilità locali
Sezioni trasversali

| IMPRESA | PROGETTISTA | INTEGRATORE ATTIVITA' SPECIALISTICHE | COMMITTENTE |
|---|---|---|---|
| ITINERA | PROGER | Dott. Ing. Salvatore Squazzo Albo degli Ingegneri provincia di Salerno n. 3031 PROGER | Autostrada Asti-Cuneo S.p.A. Direzione e Coordinamento: S.A.I.T. S.A. (Gruppo ASTM) Via XX Settembre, 98/E 00187 Roma |

| REV. | DATA | DESCRIZIONE | REDATTO | CONTR. | APPROV. | RIESAME | DATA | SCALA |
|---|---|---|---|---|---|---|---|---|
| A | 05-2021 | EMISSIONE | Geom. Ghelma Ing. Wolfani | Ing. Squazzo | Ing. Squazzo | Ing. Squazzo | MAGGIO 2021 | 1:200 |

N. PROGR. 03.08.03

CODIFICA

| PROGETTO | LIV | DOCUMENTO | REV |
|---|---|---|---|
| P017 | D | CAS SZ 001 | A |

WBS A3312600000

CUP G31B20001080005

RESPONSABILE DEL PROCEDIMENTO

VISTO DELLA COMMITTENTE

Il presente documento non potrà essere copiato, riprodotto o altrimenti pubblicato, in tutto od in parte, senza il consenso scritto dell' Autostrada ASTI — CUNEO S.p.A. Ogni utilizzo non autorizzato sarà perseguito a norma di legge.
This document may not be copied, reproduced or published, either in part or as its entirety, without the written permission of Autostrada Asti — Cuneo S.p.A. Unauthorized use will be prosecuted by law.