

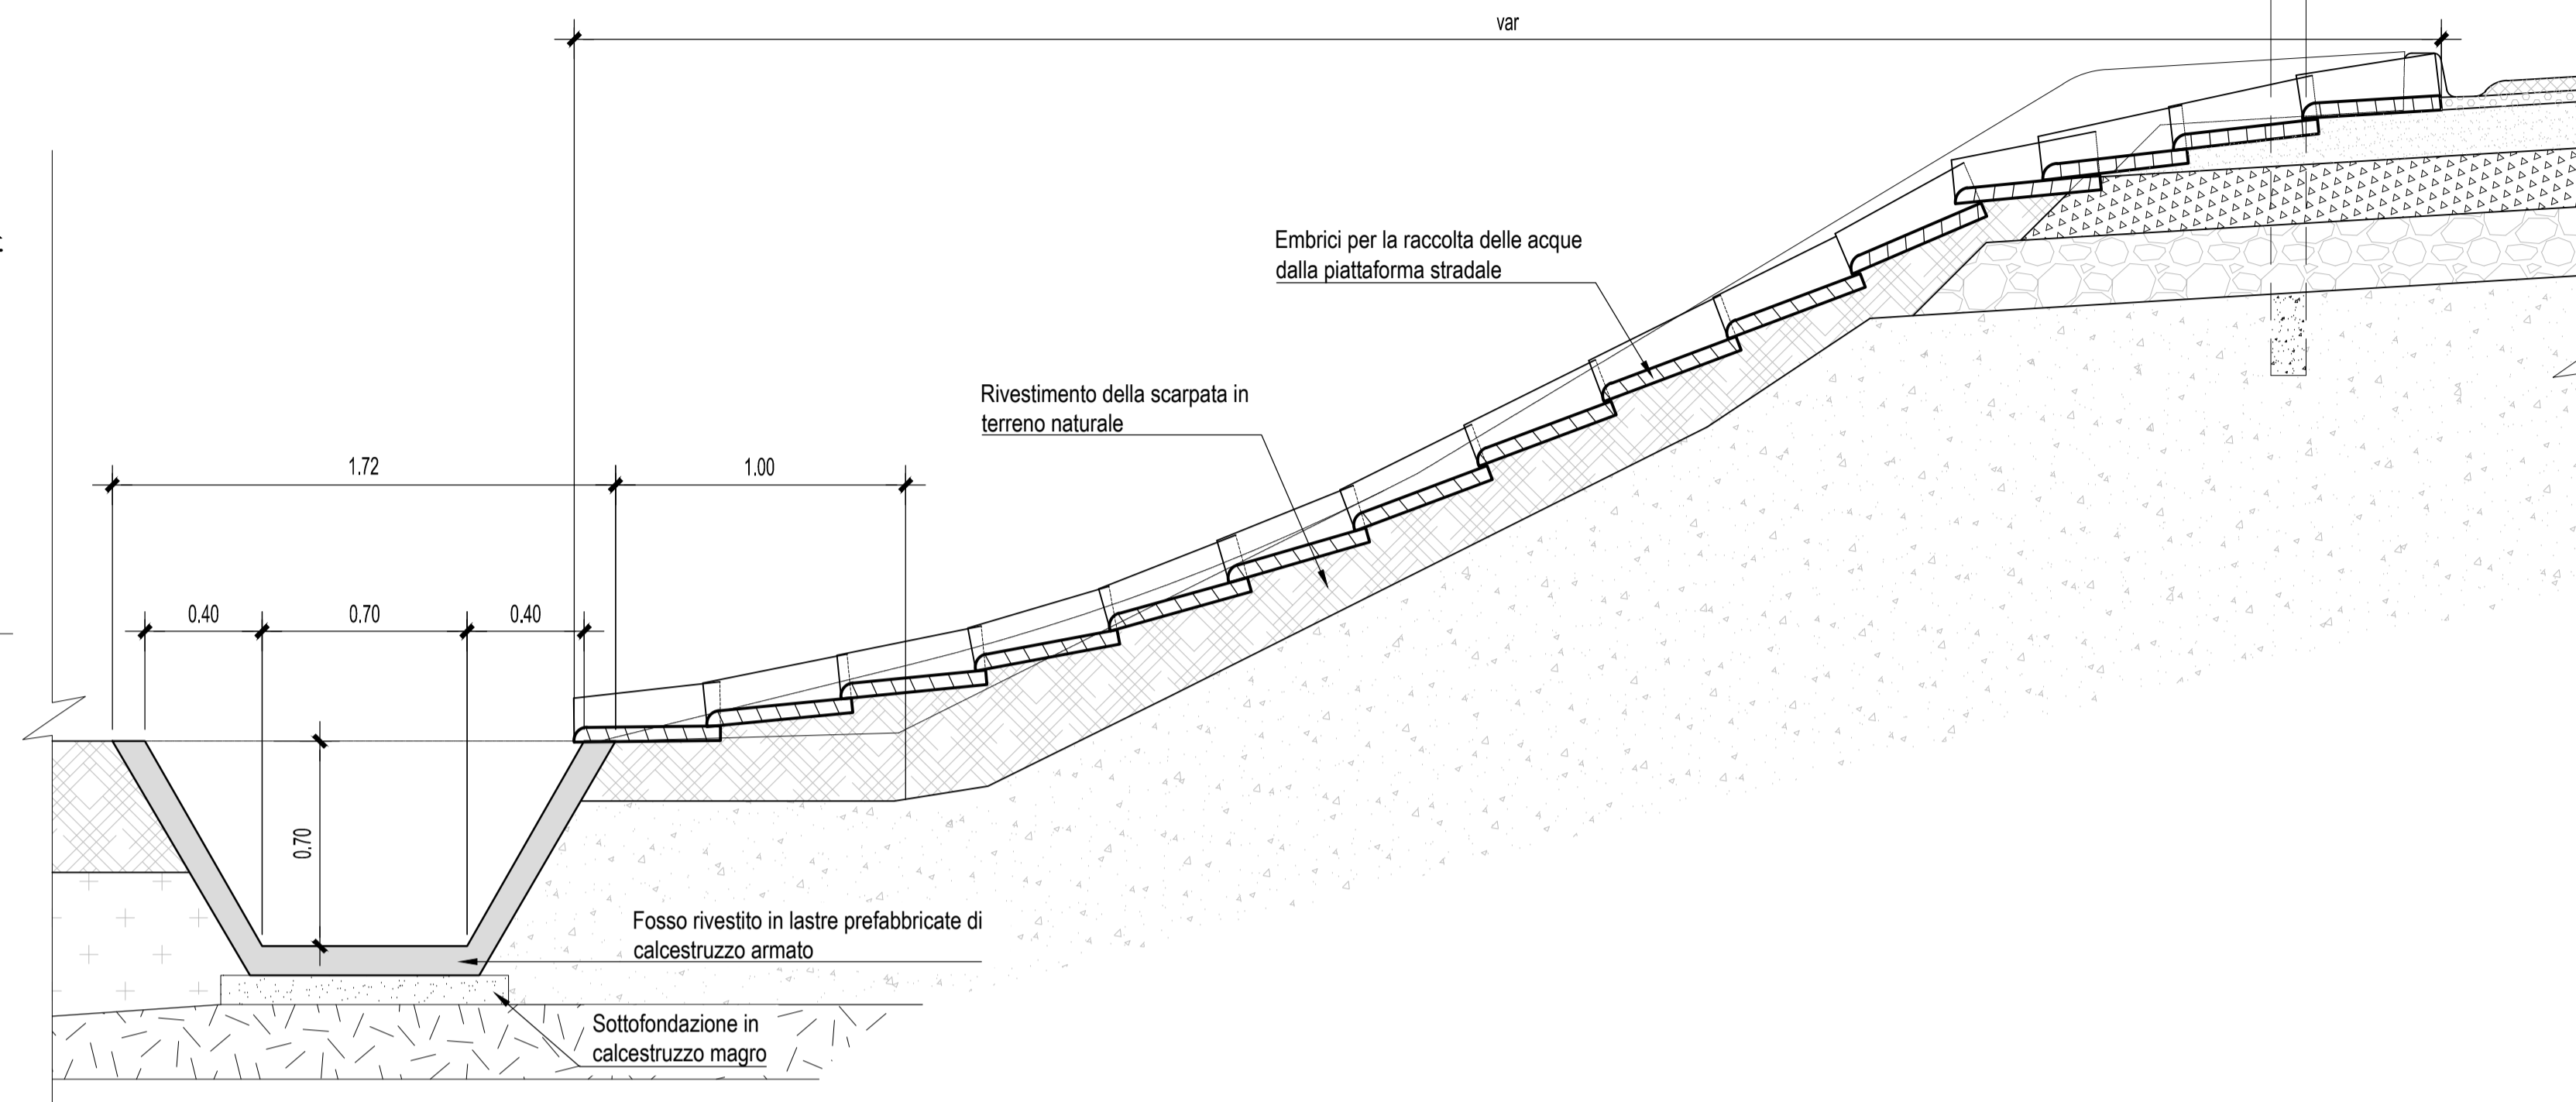


PARTICOLARE SMALTIMENTO ACQUE DI PIATTAFORMA E FOSSO RIVESTITO AL PIEDE DEL RILEVATO
PIANTA Scala 1:20


SEZIONE G-G Scala 1:20

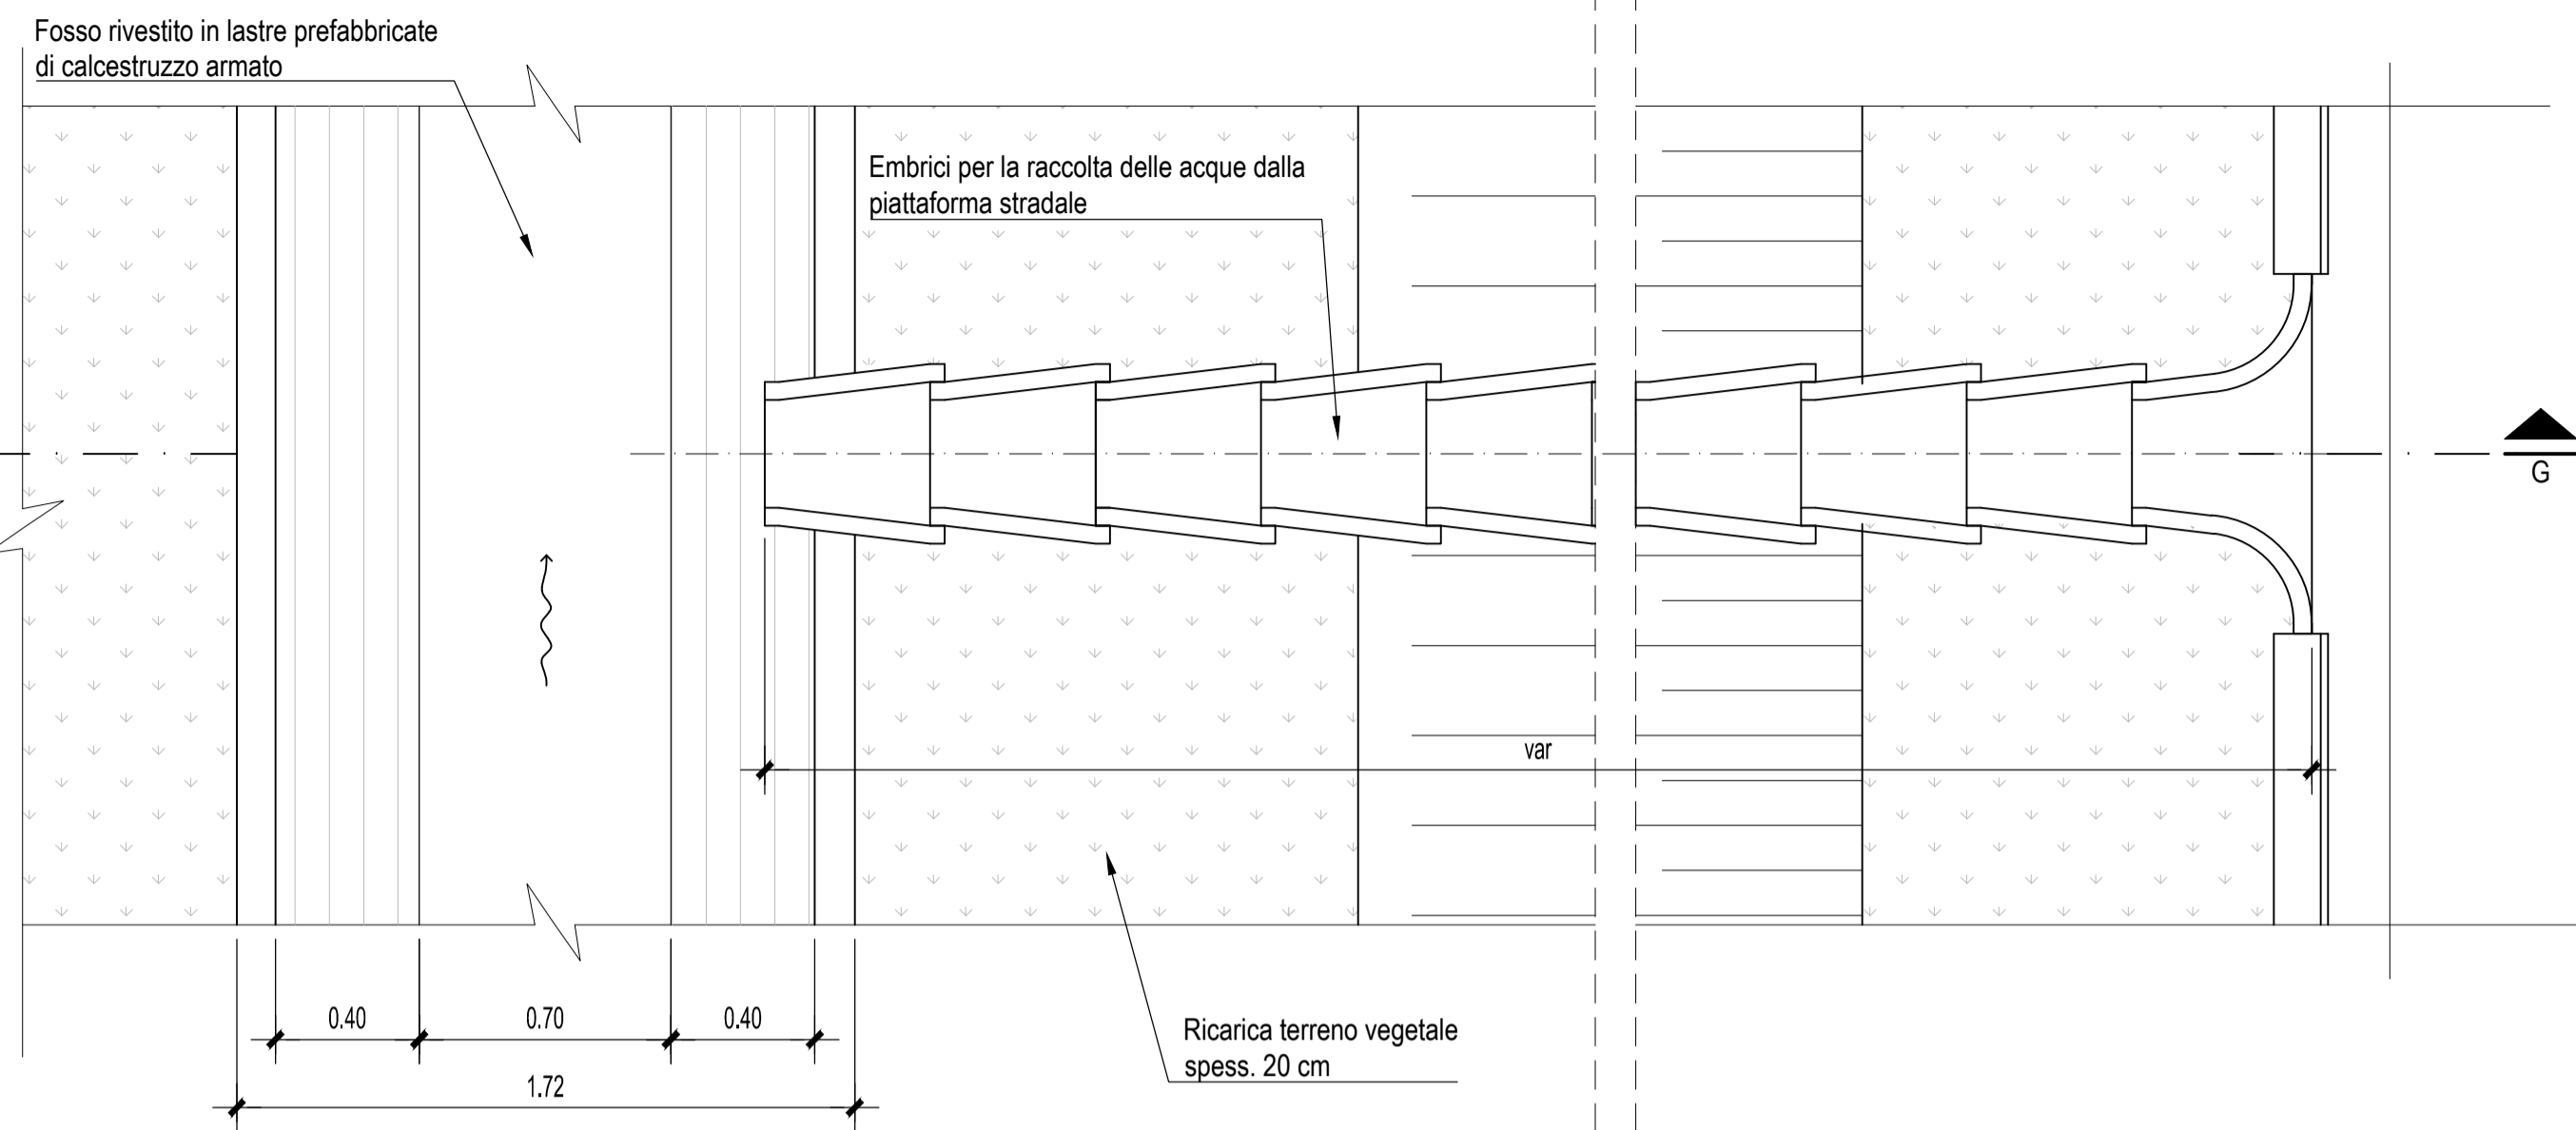


DETTAGLIO EMBRICE Scala 1:20

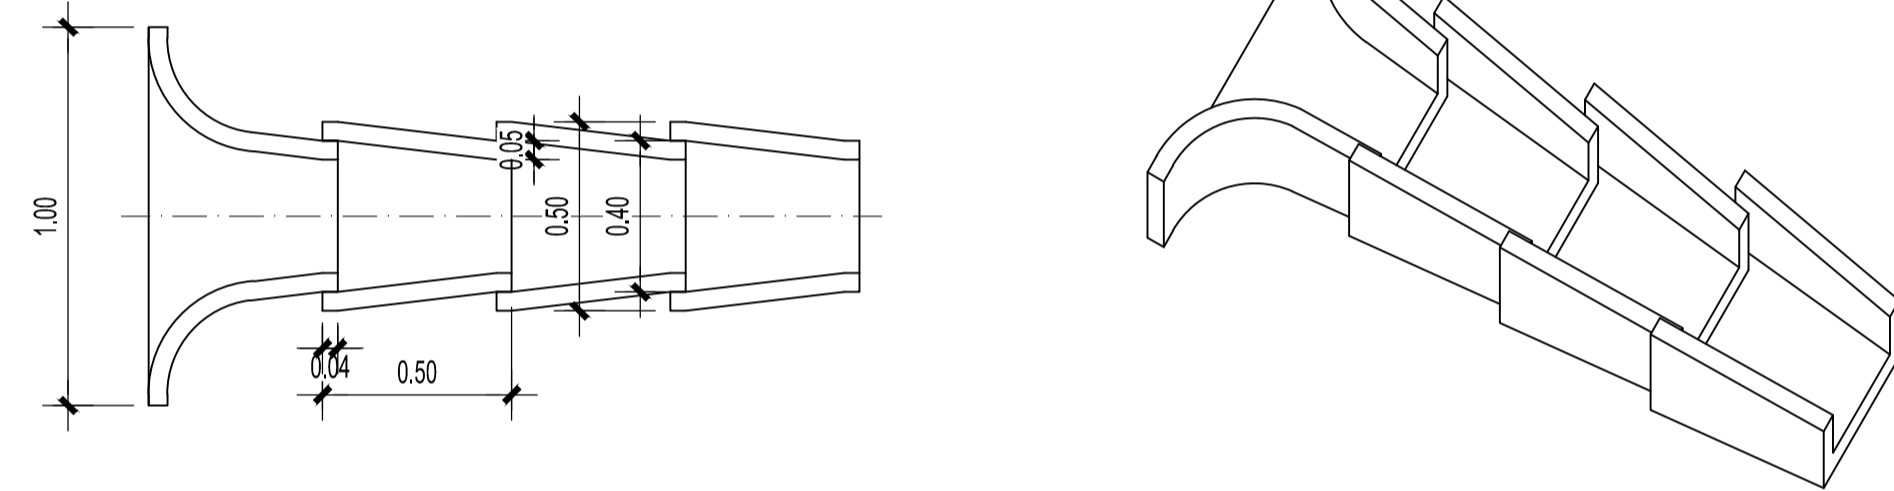


SEZIONE TRASVERSALE TIPO IN PRESENZA DI FOSSO TRAPEZIO RIVESTITO E NON RIVESTITO AL PIEDE RILEVATO
Scala 1:50

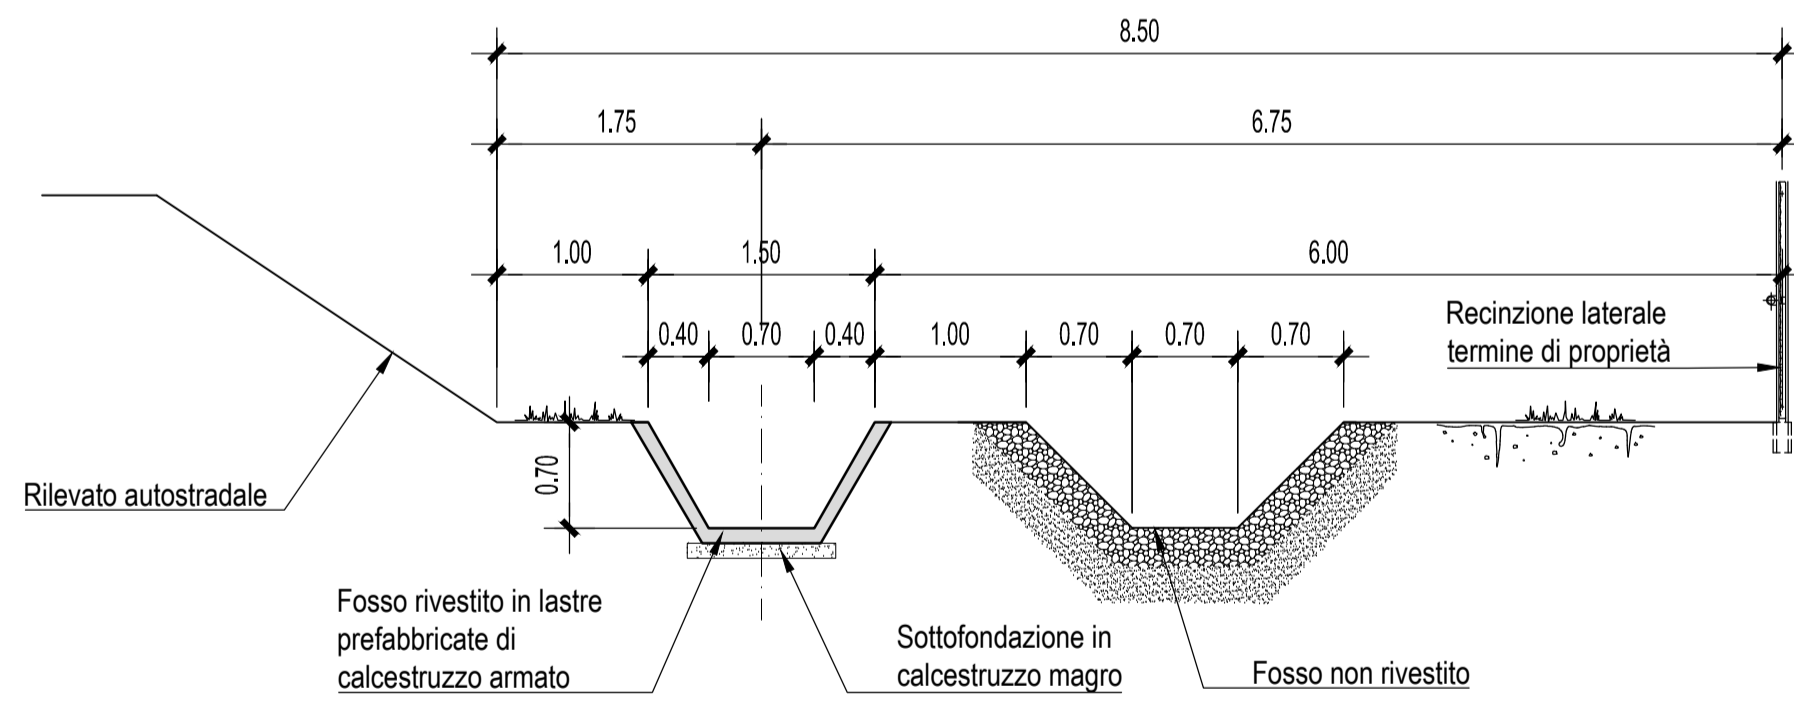


SEZIONE TRASVERSALE TIPO IN PRESENZA DI FOSSO TRAPEZIO NON RIVESTITO AL PIEDE RILEVATO
Scala 1:50

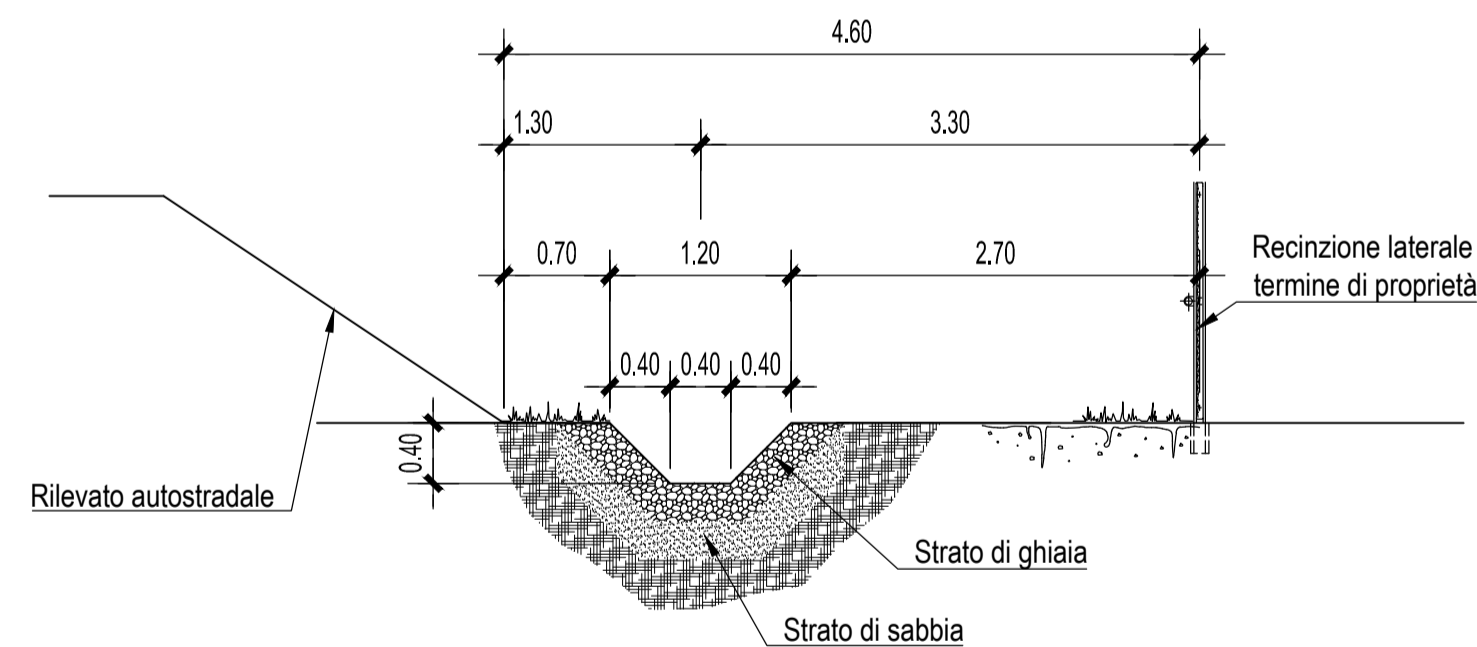

SEZIONE TRASVERSALE TIPO IN PRESENZA DI FOSSO TRAPEZIO RIVESTITO AL PIEDE RILEVATO
Scala 1:50

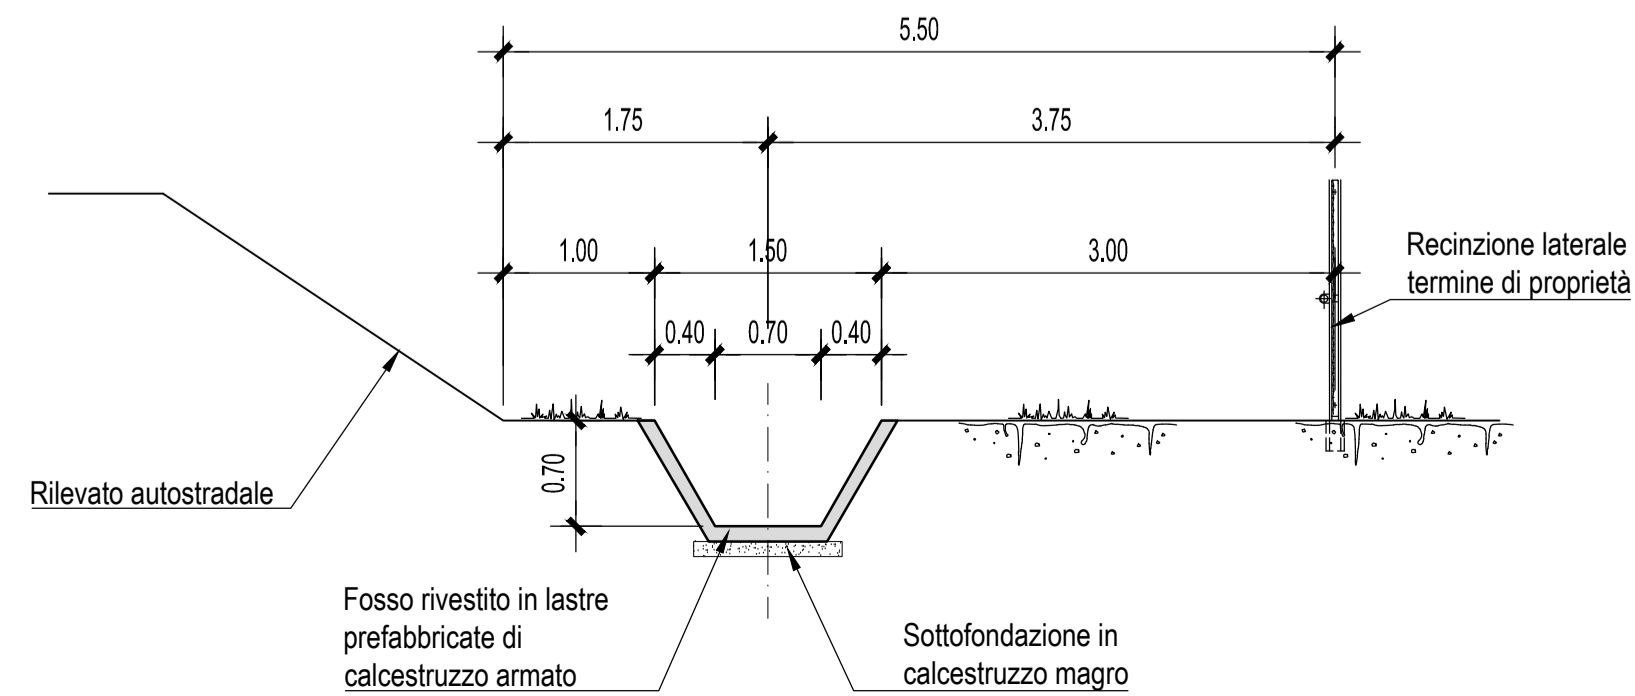

SEZIONE TRASVERSALE TIPO IN PRESENZA DI FOSSO TRAPEZIO NON RIVESTITO AL PIEDE RILEVATO
Scala 1:50

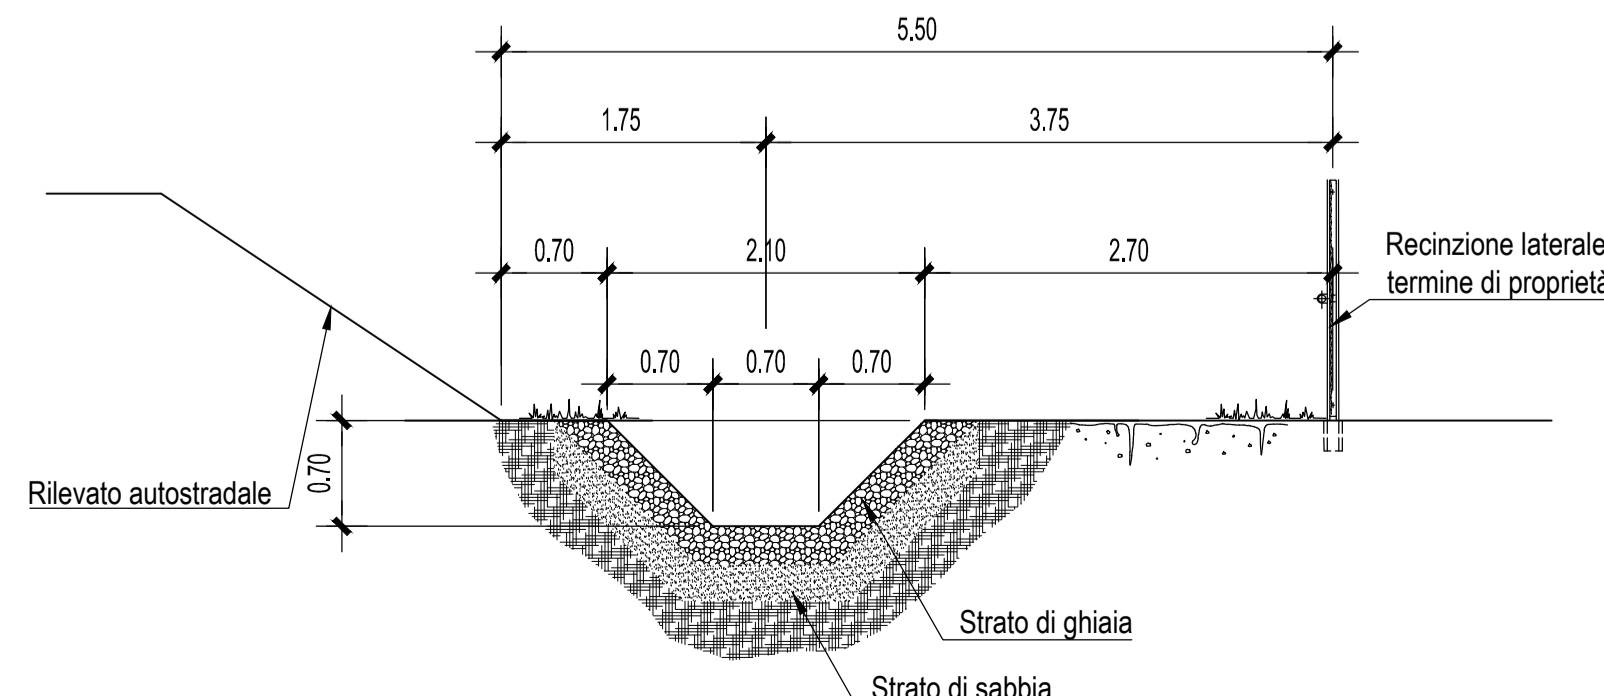

TRONCO II A21 (ASTI EST) - A6 (MARENE)
LOTTO 6 RODDI-DIGA ENEL

STRALCIO a
TRA IL LOTTO II.7 E LA PK. 5+000

PROGETTO DEFINITIVO

04 - OPERE PER LA REGIMAZIONE ACQUE SUPERFICIALI

03.10 - Sezioni tipo e particolari costruttivi
Sezioni tipo opere di raccolta acque di piattaforma - Tavola 2

IMPRESA	PROGETTISTA	INTEGRATORE ATTIVITA' SPECIALISTICHE	COMMITTENTE
ITINERA	PROGER	PROGER	Autostrada Asti-Cuneo S.p.A. Autosole S.p.A. (Gruppo ATM) Via XX Settembre, 98/E 00187 Roma

REV.	DATA	DESCRIZIONE	REDATTO	CONTR.	APPROV.	RIESAME	DATA	SCALA
A	05-2021	EMISSIONE	Albry	Tresso	Ing. Squizzato	Ing. Squizzato	MAGGIO 2021	-
							N. PROGR.	03.10.04

CODIFICA	PROGETTO	LIV.	DOCUMENTO	REV.	WBS
	P017	D	CAS	ST	003
					A
					A33126A000
					CUP G31B20001080005

RESPONSABILE DEL PROCEDIMENTO	VISTO DELLA COMMITTENTE