




SEZIONE TRASVERSALE DELLO SCARICO DEL POZZETTO CENTRALE NEL POZZETTO LATERALE
Scala 1:50

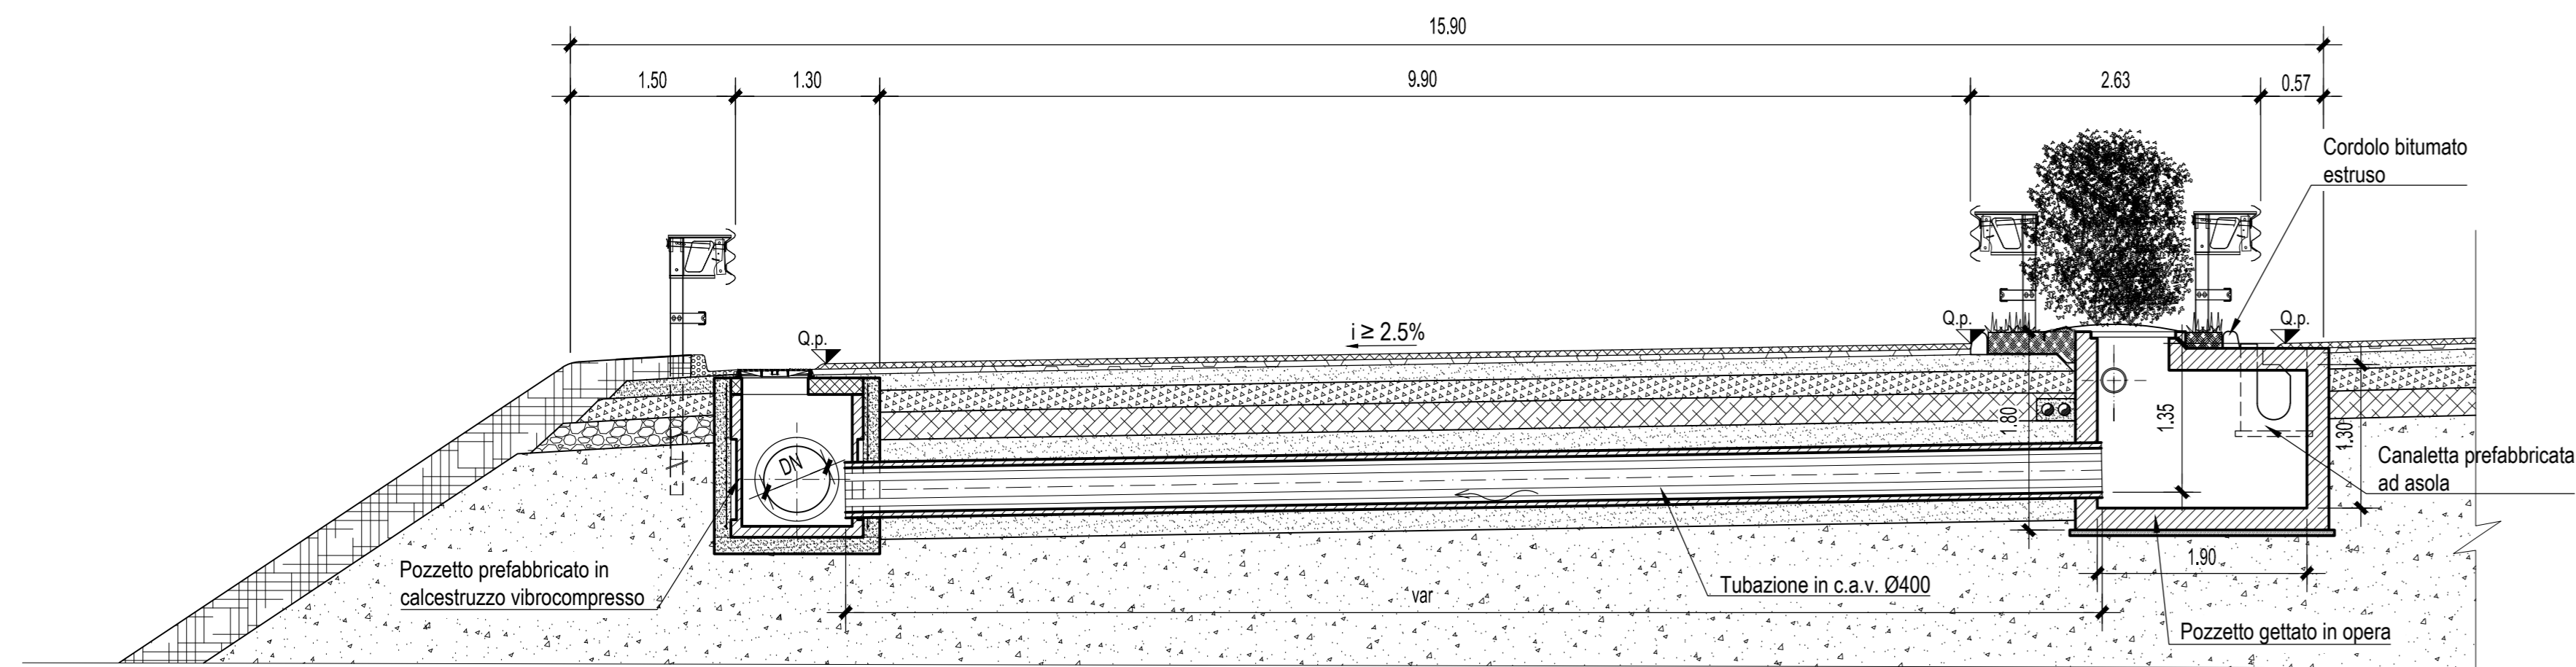


PARTICOLARE DEL POZZETTO LATERALE
Scala 1:20

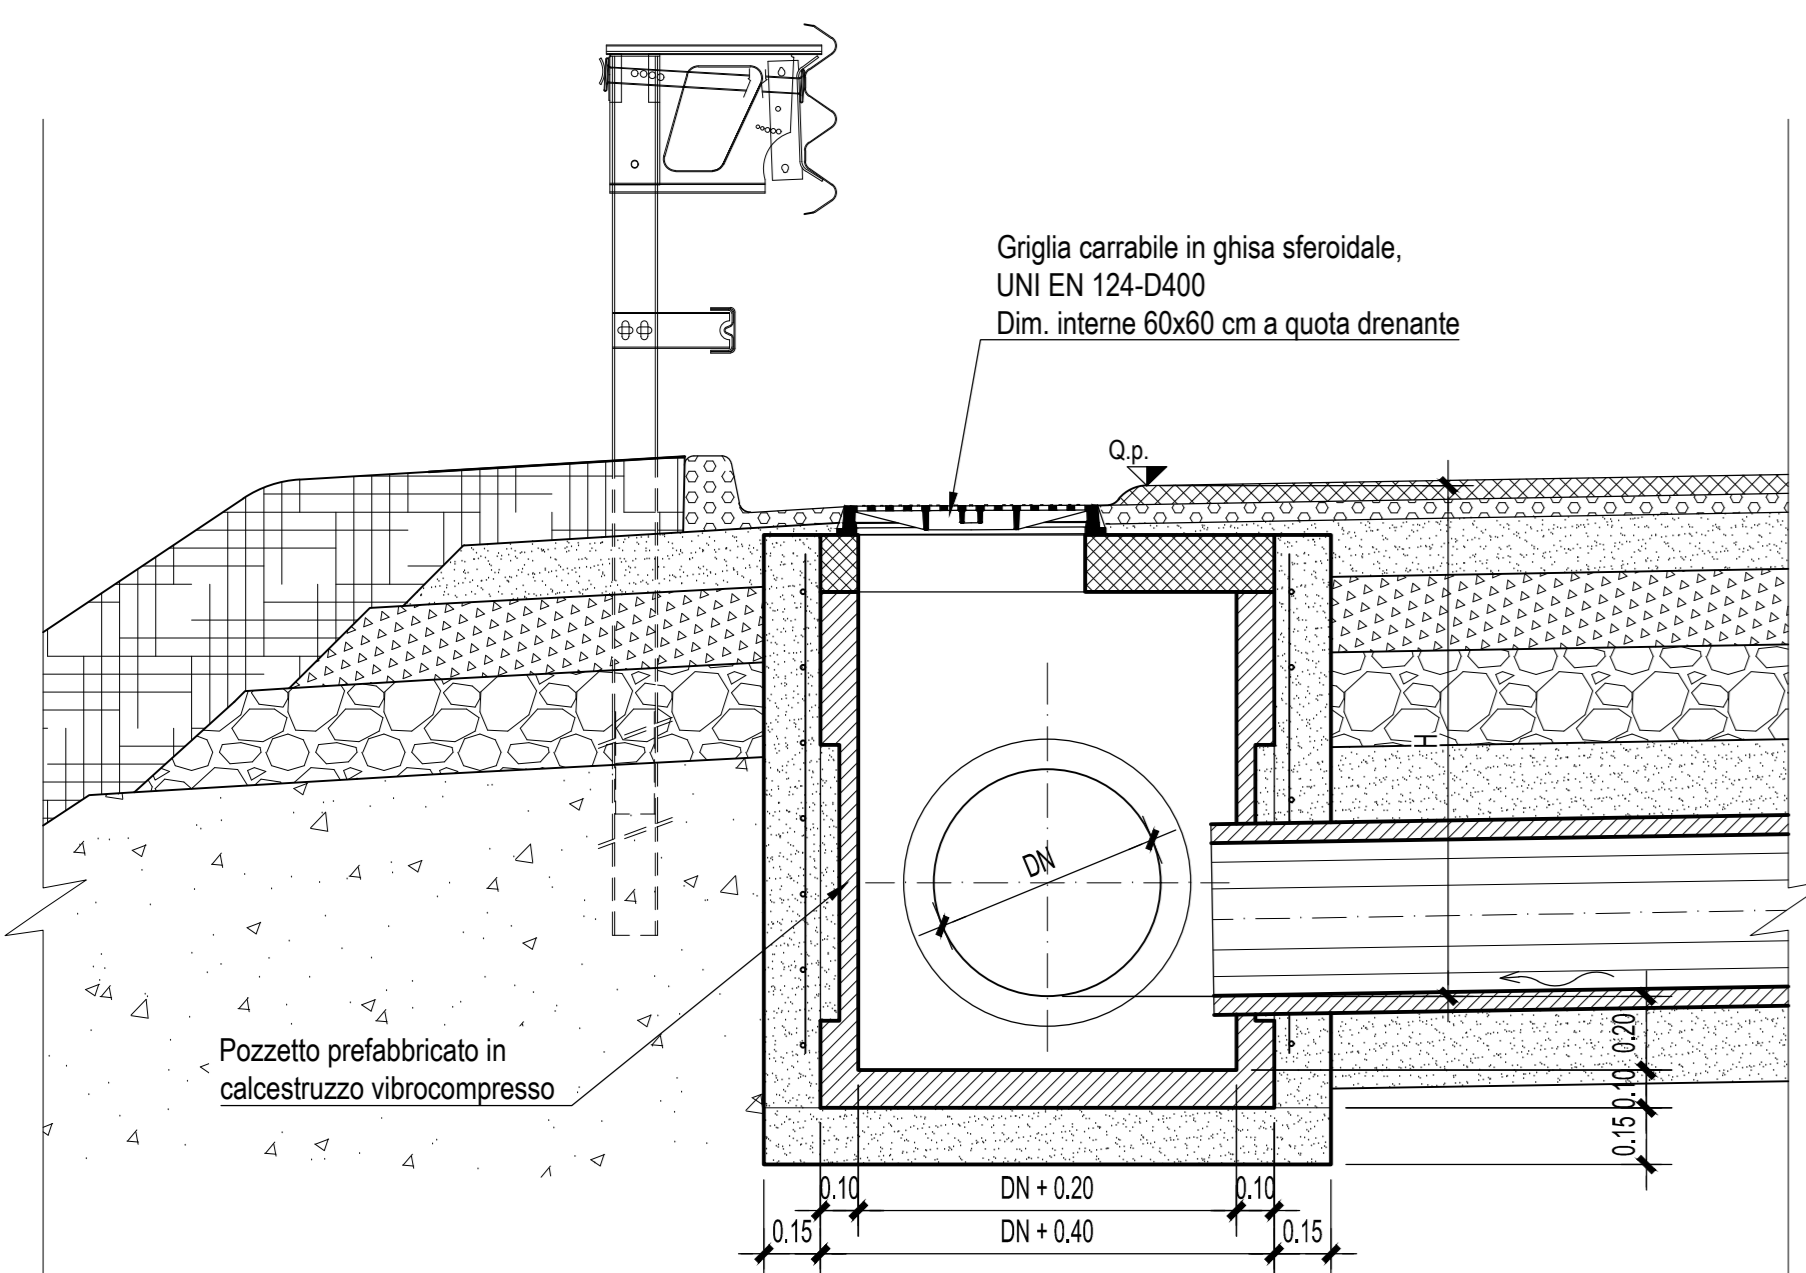


PARTICOLARE DEL POZZETTO CENTRALE
Scala 1:20

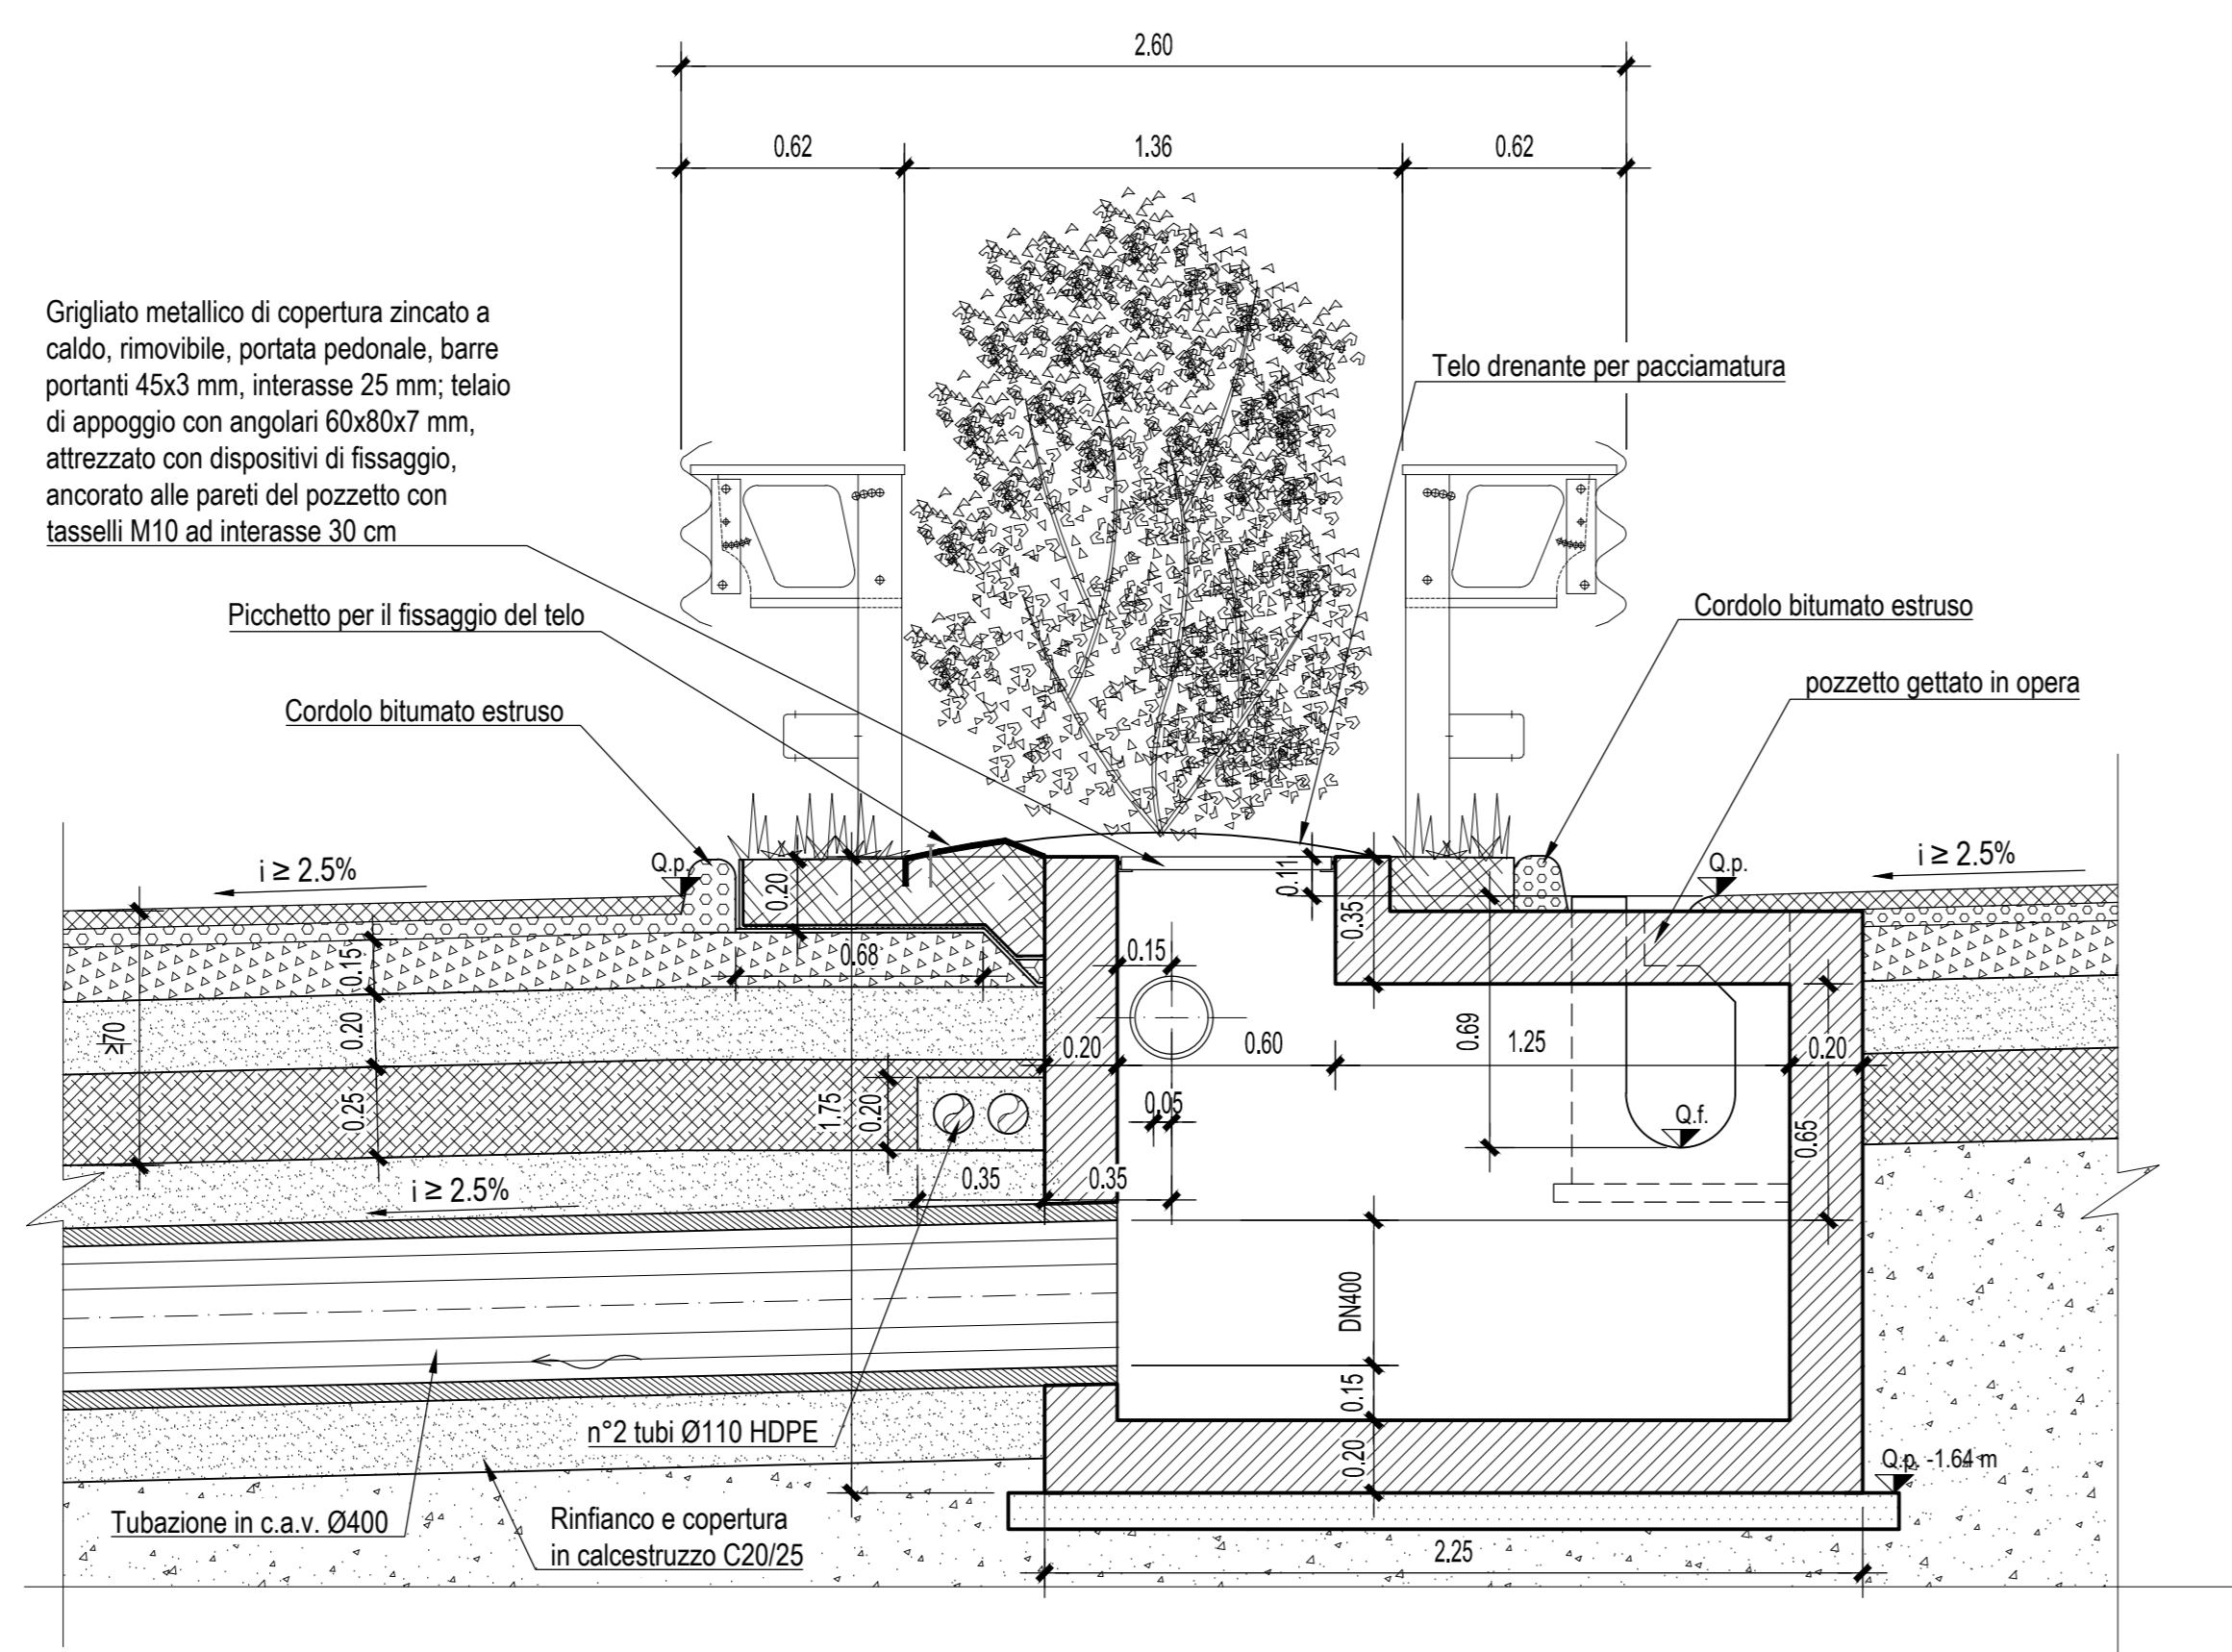


SEZIONE CORRENTE CANALETTA AD ASOLA
Scala 1:20

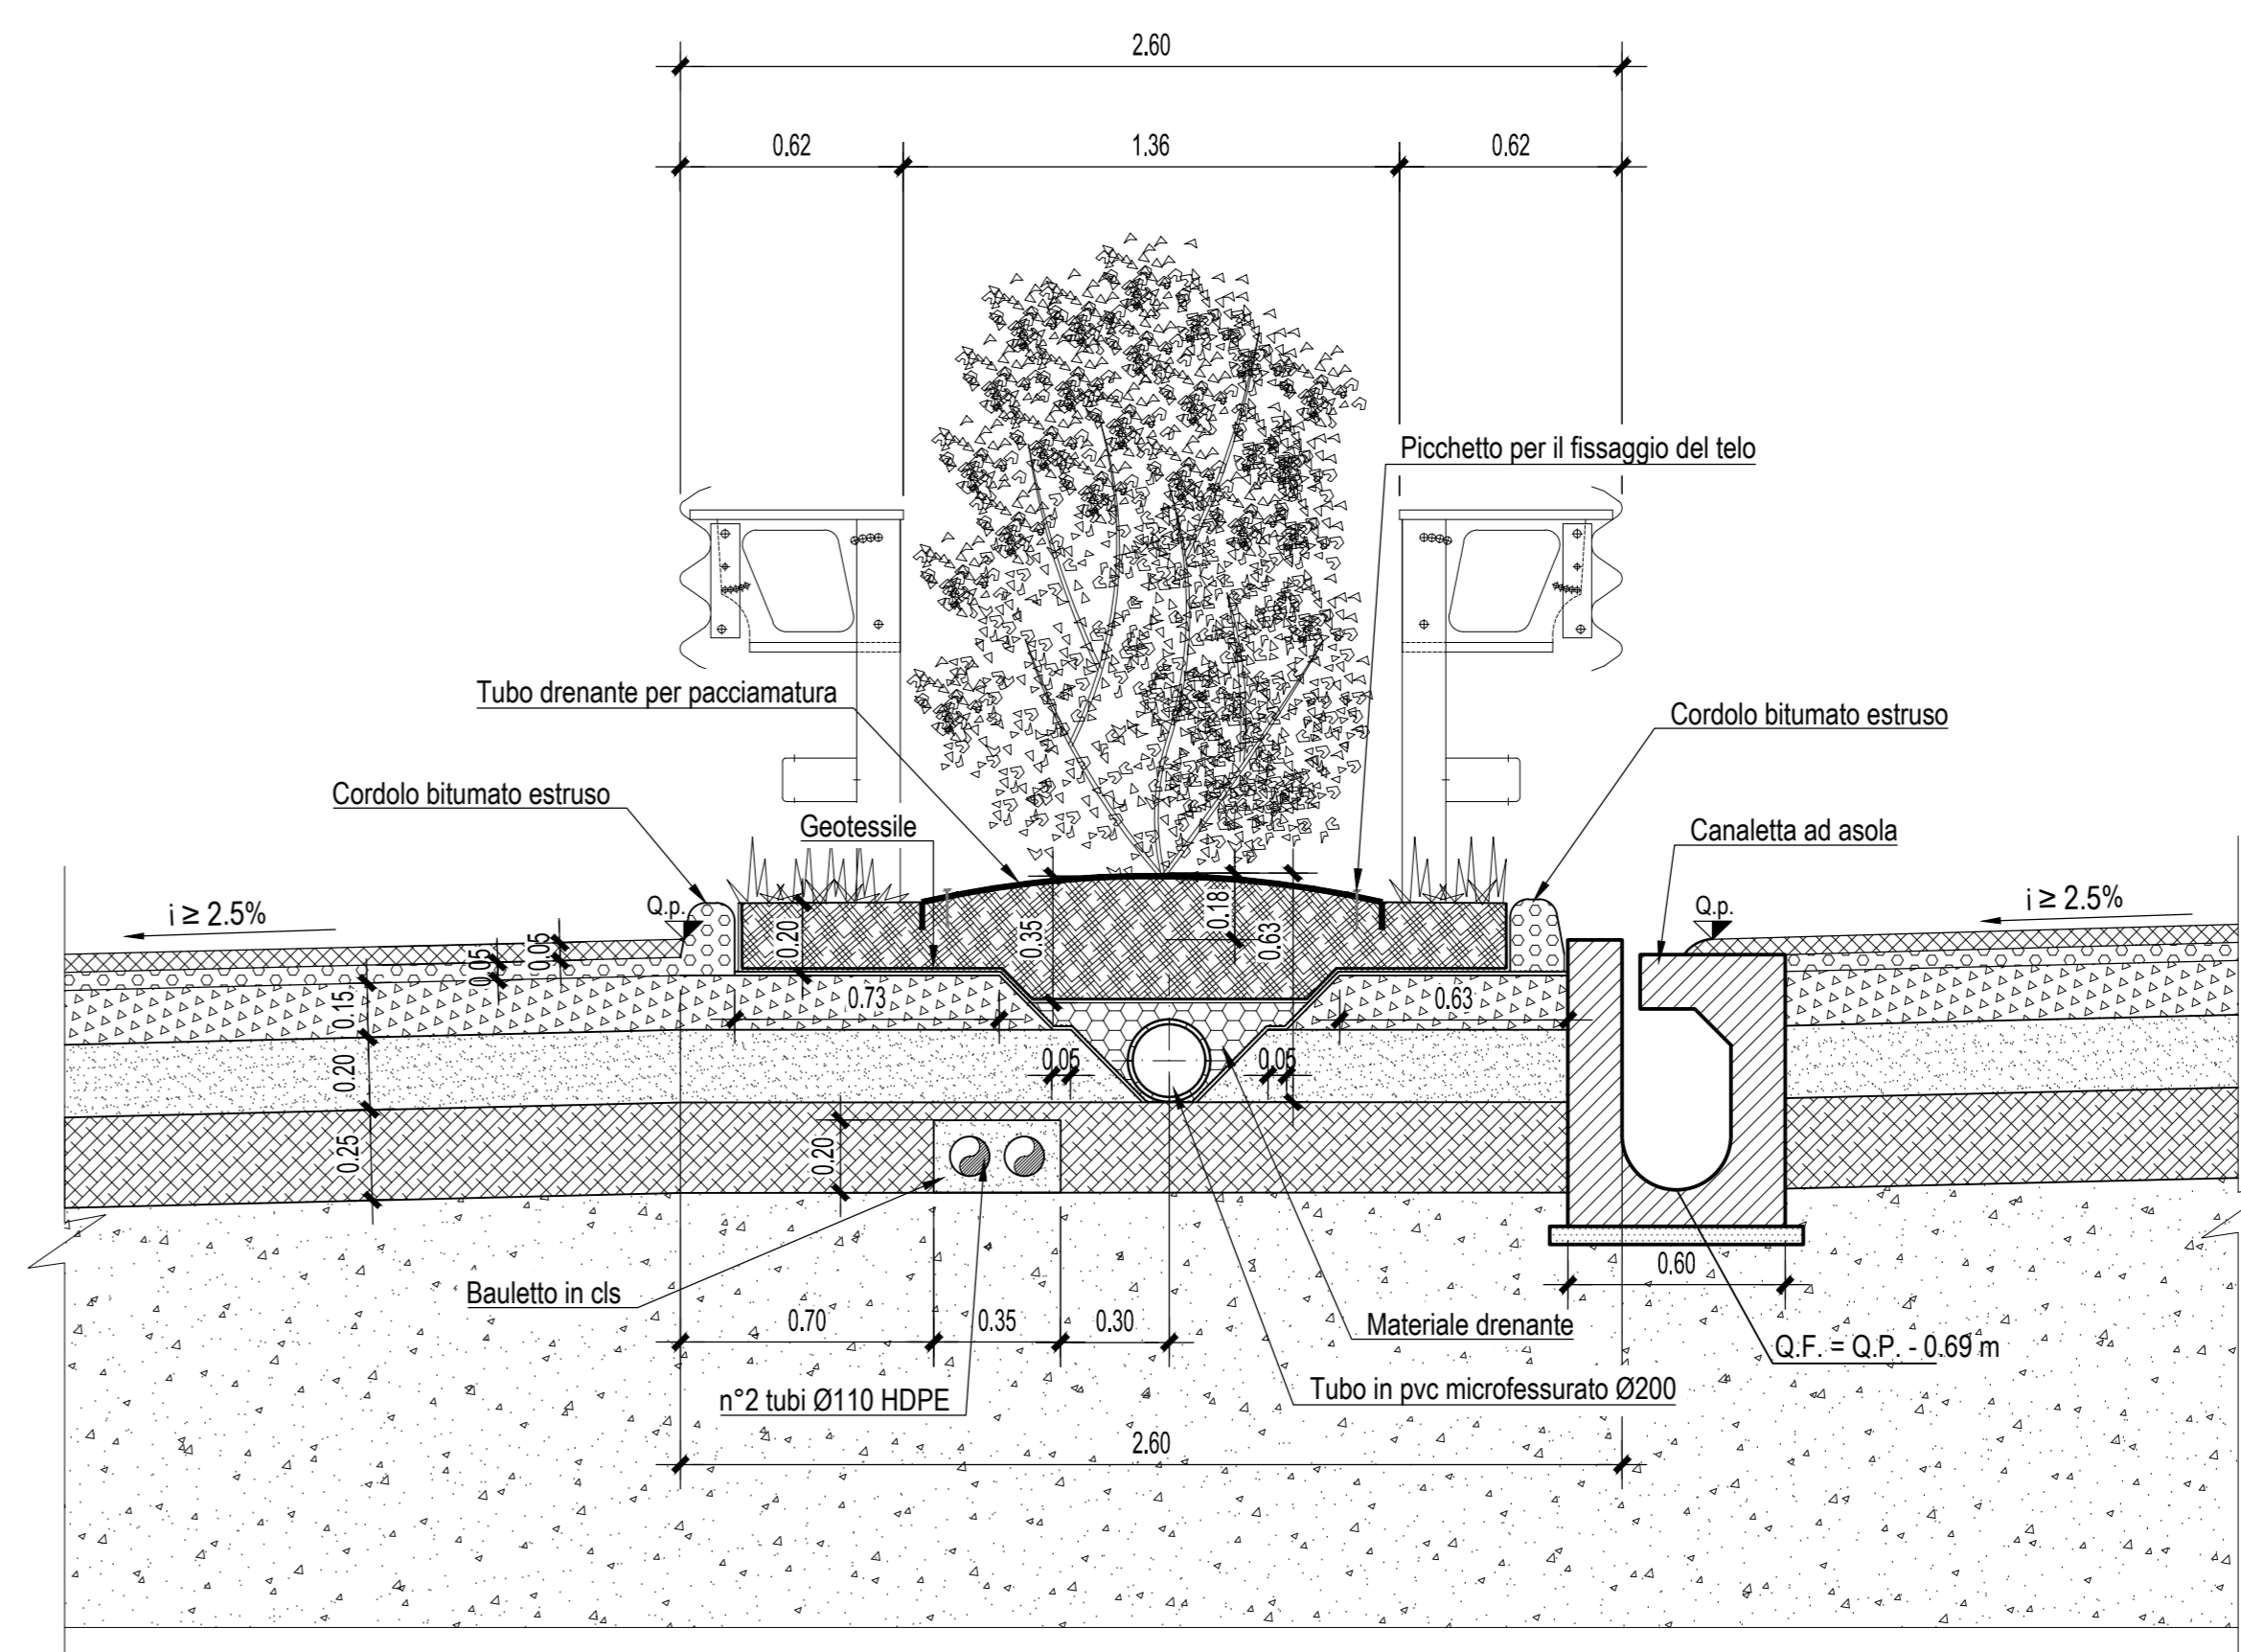


PARTICOLARE CANALETTA AD ASOLA IN CORRISPONDENZA
DEL POZZETTO DELLA DORSALE PER CAVIDOTTI
Scala 1:20

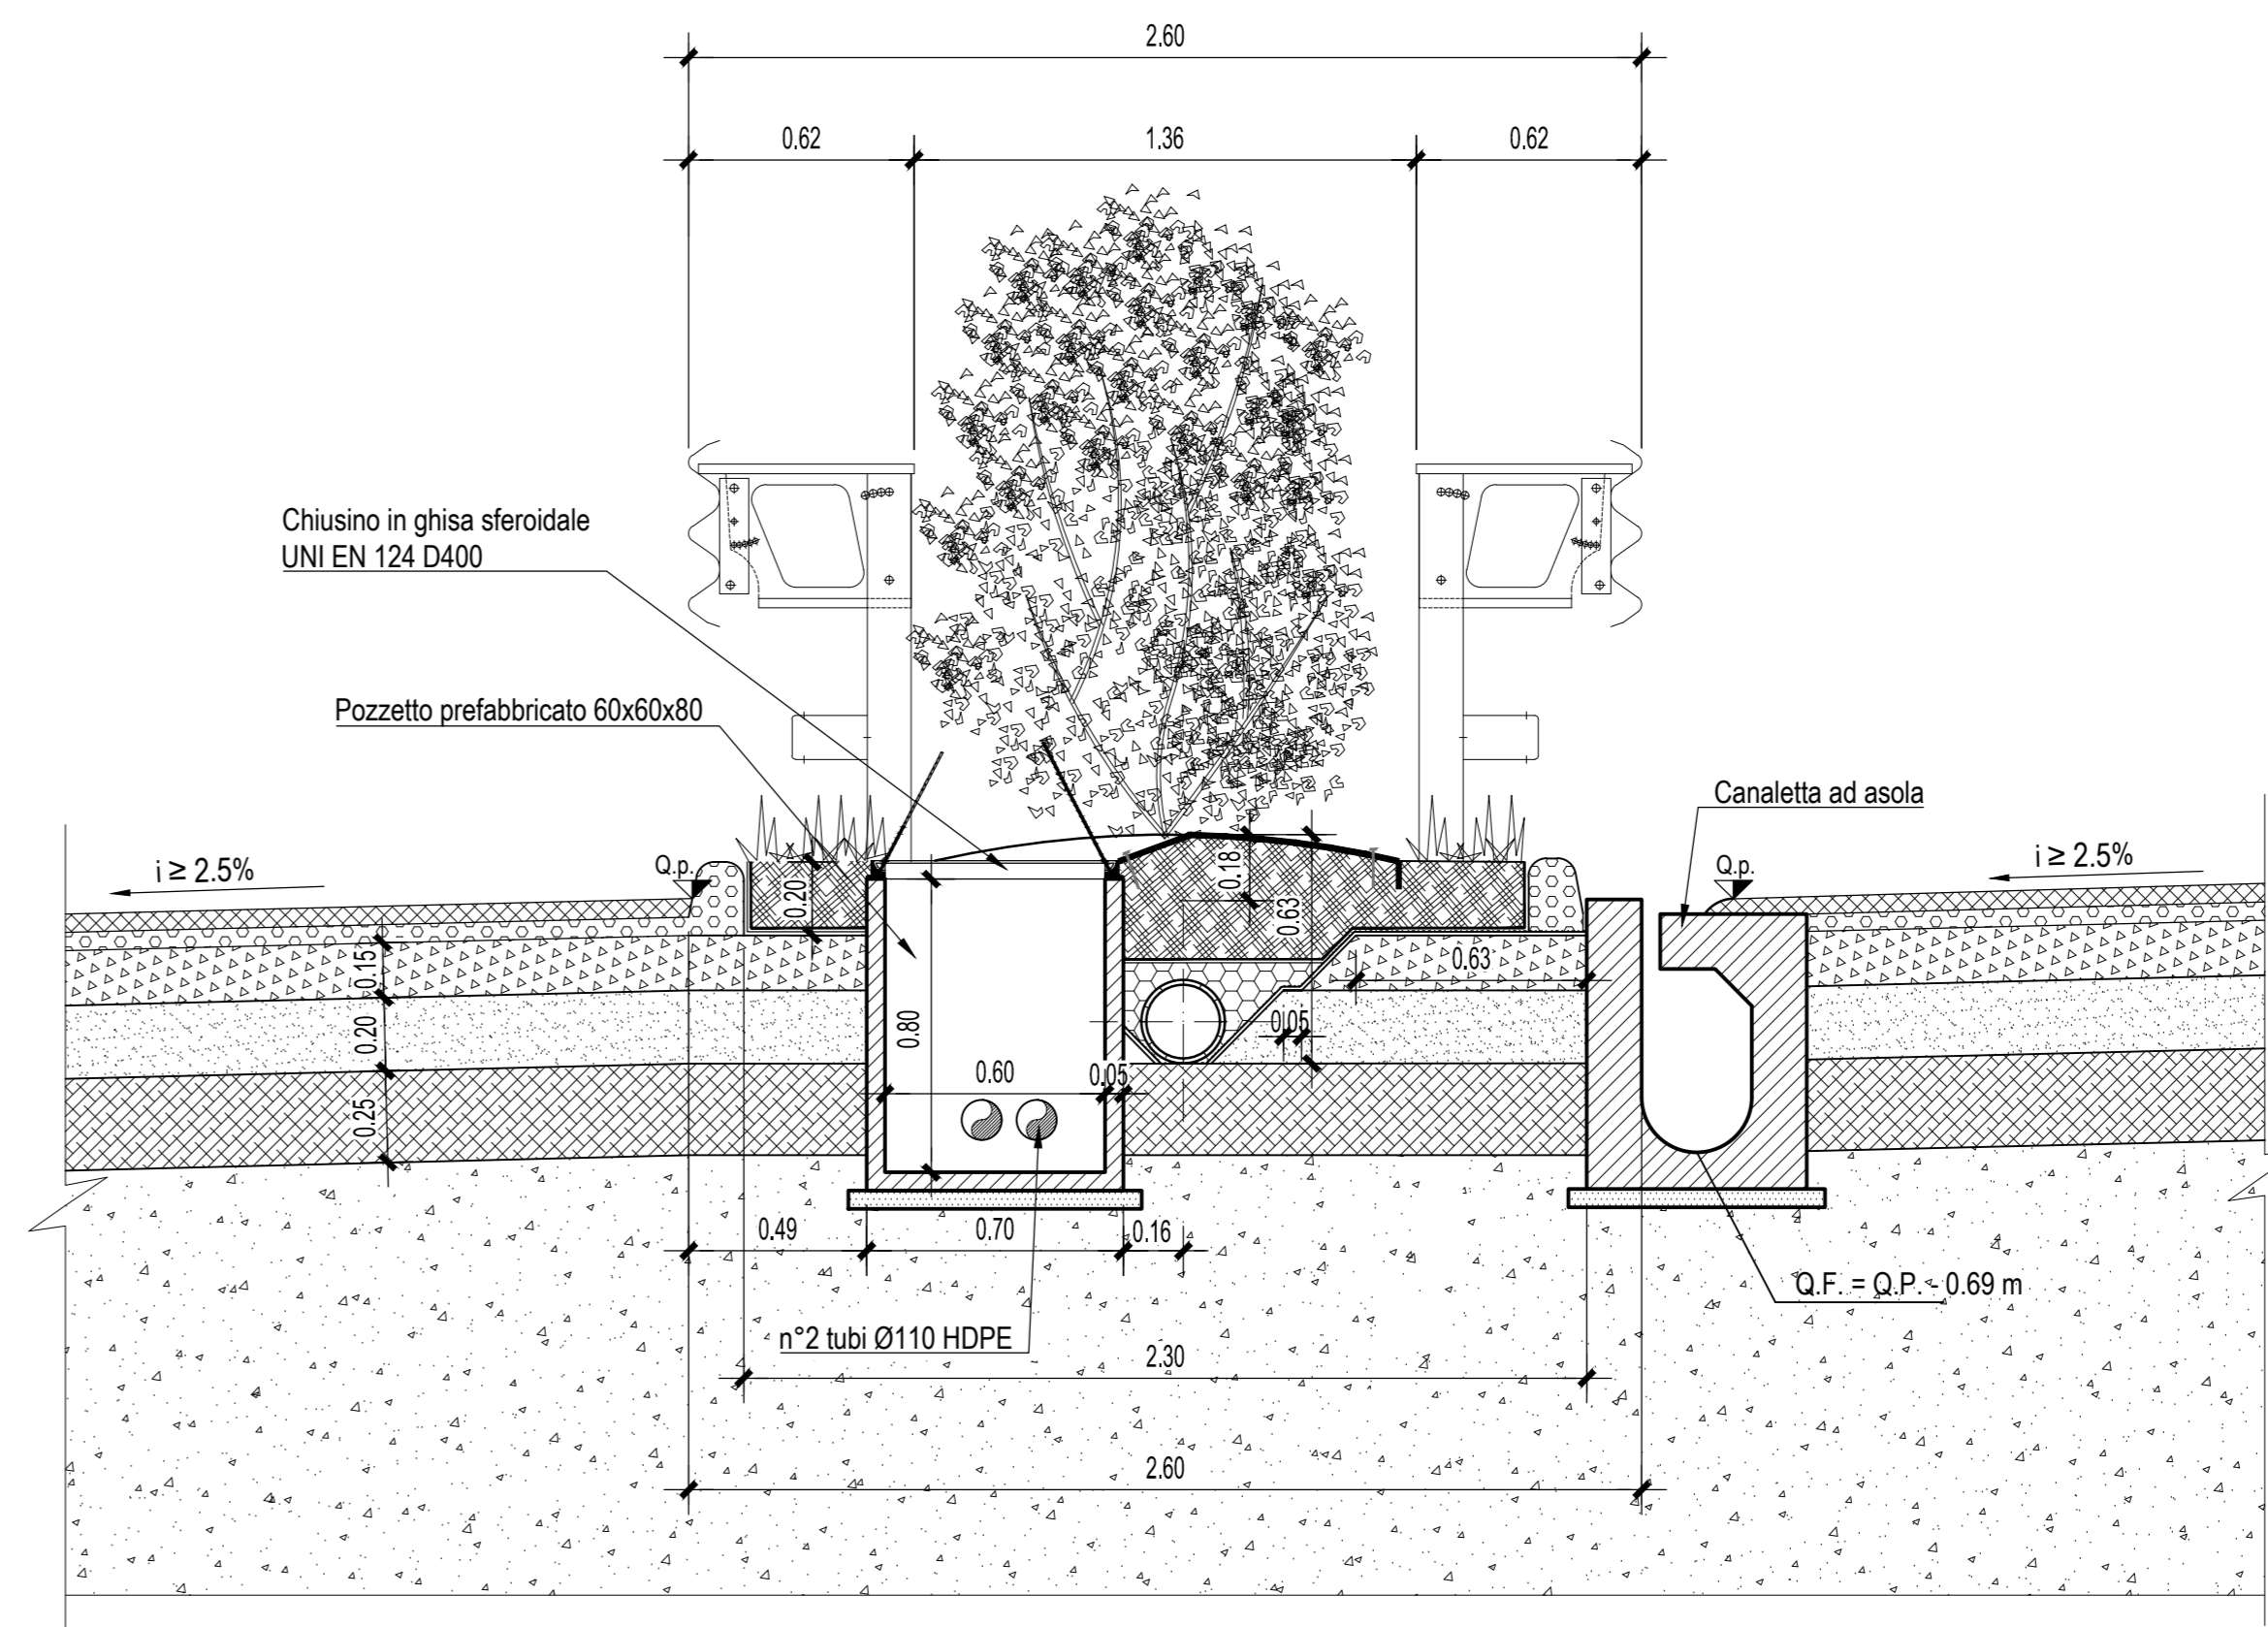


SEZIONE TRASVERSALE DELLO SCARICO DEL POZZETTO CENTRALE NELLA CANALETTA AD EMBRICE
Scala 1:50

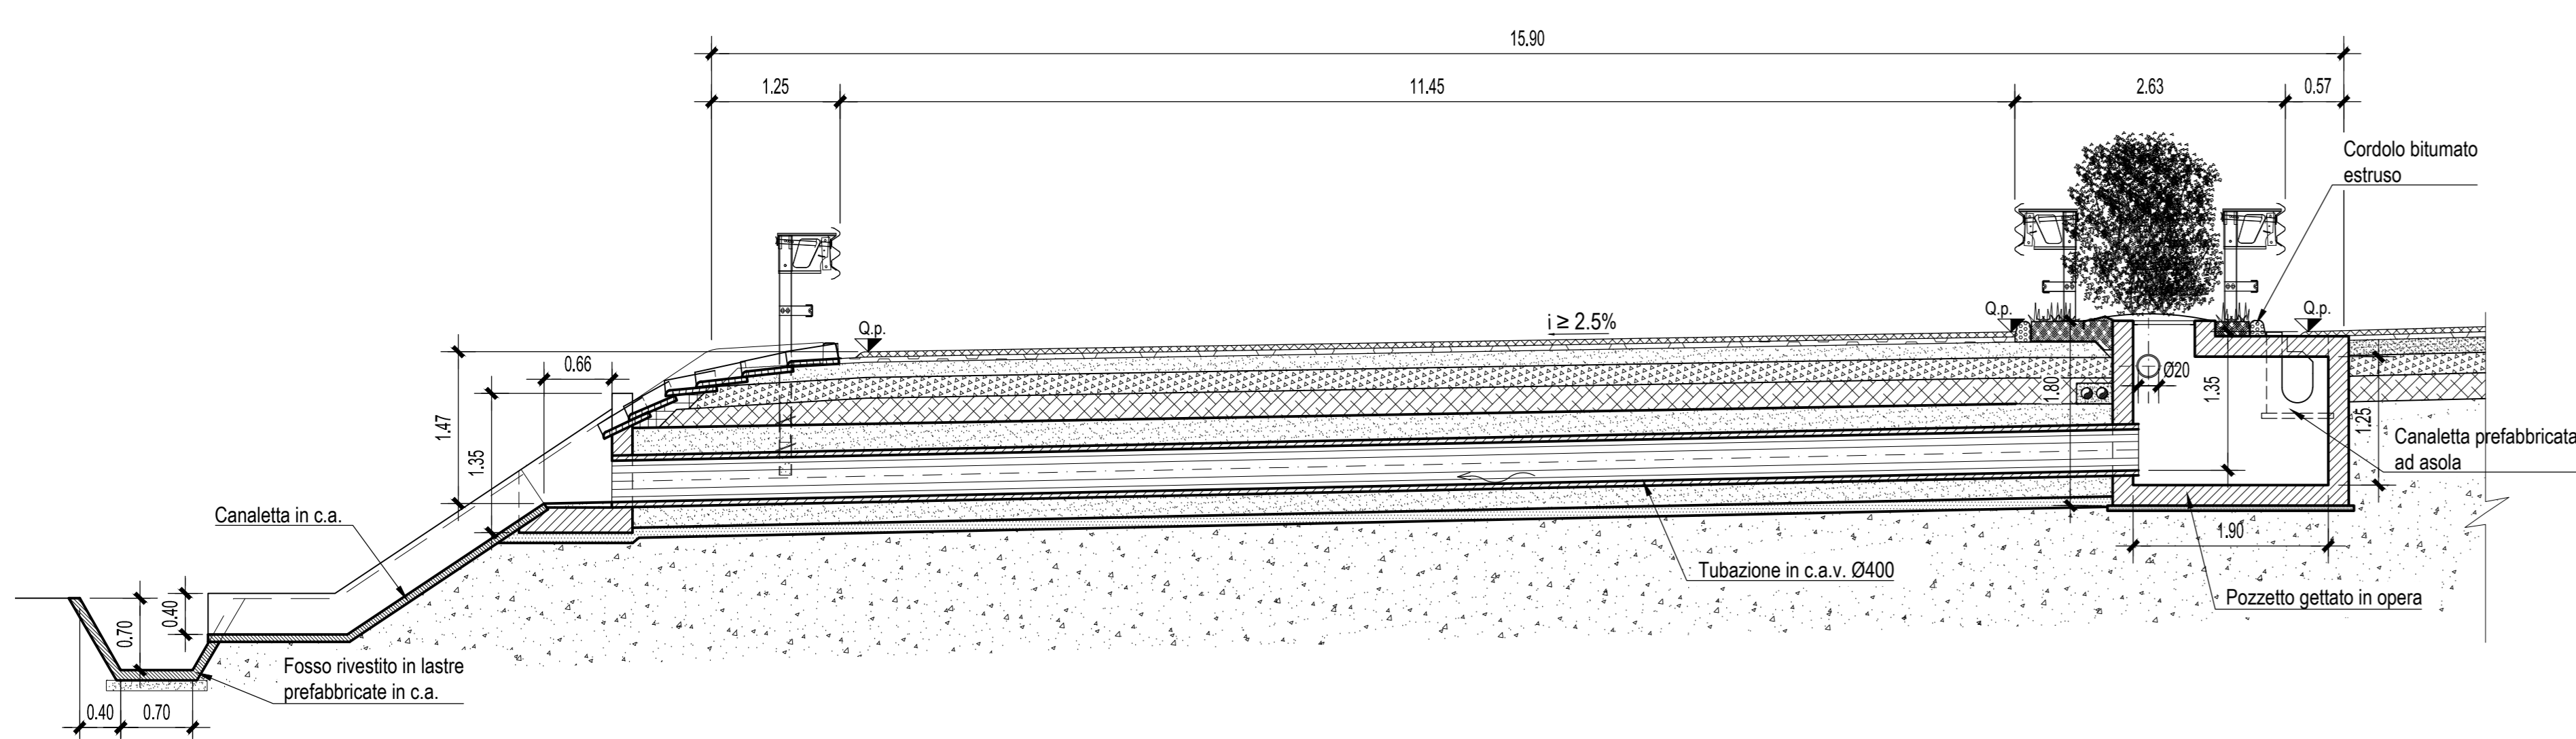


SEZIONE I-I
Scala 1:20

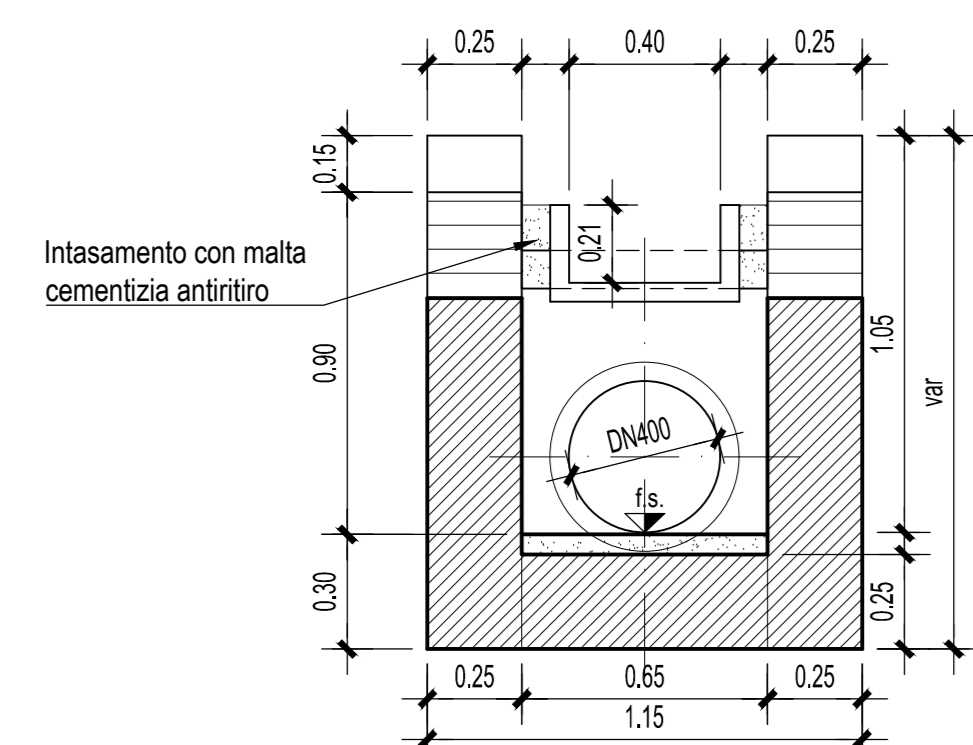

PARTICOLARE OPERA DI SBOCO
Scala 1:20

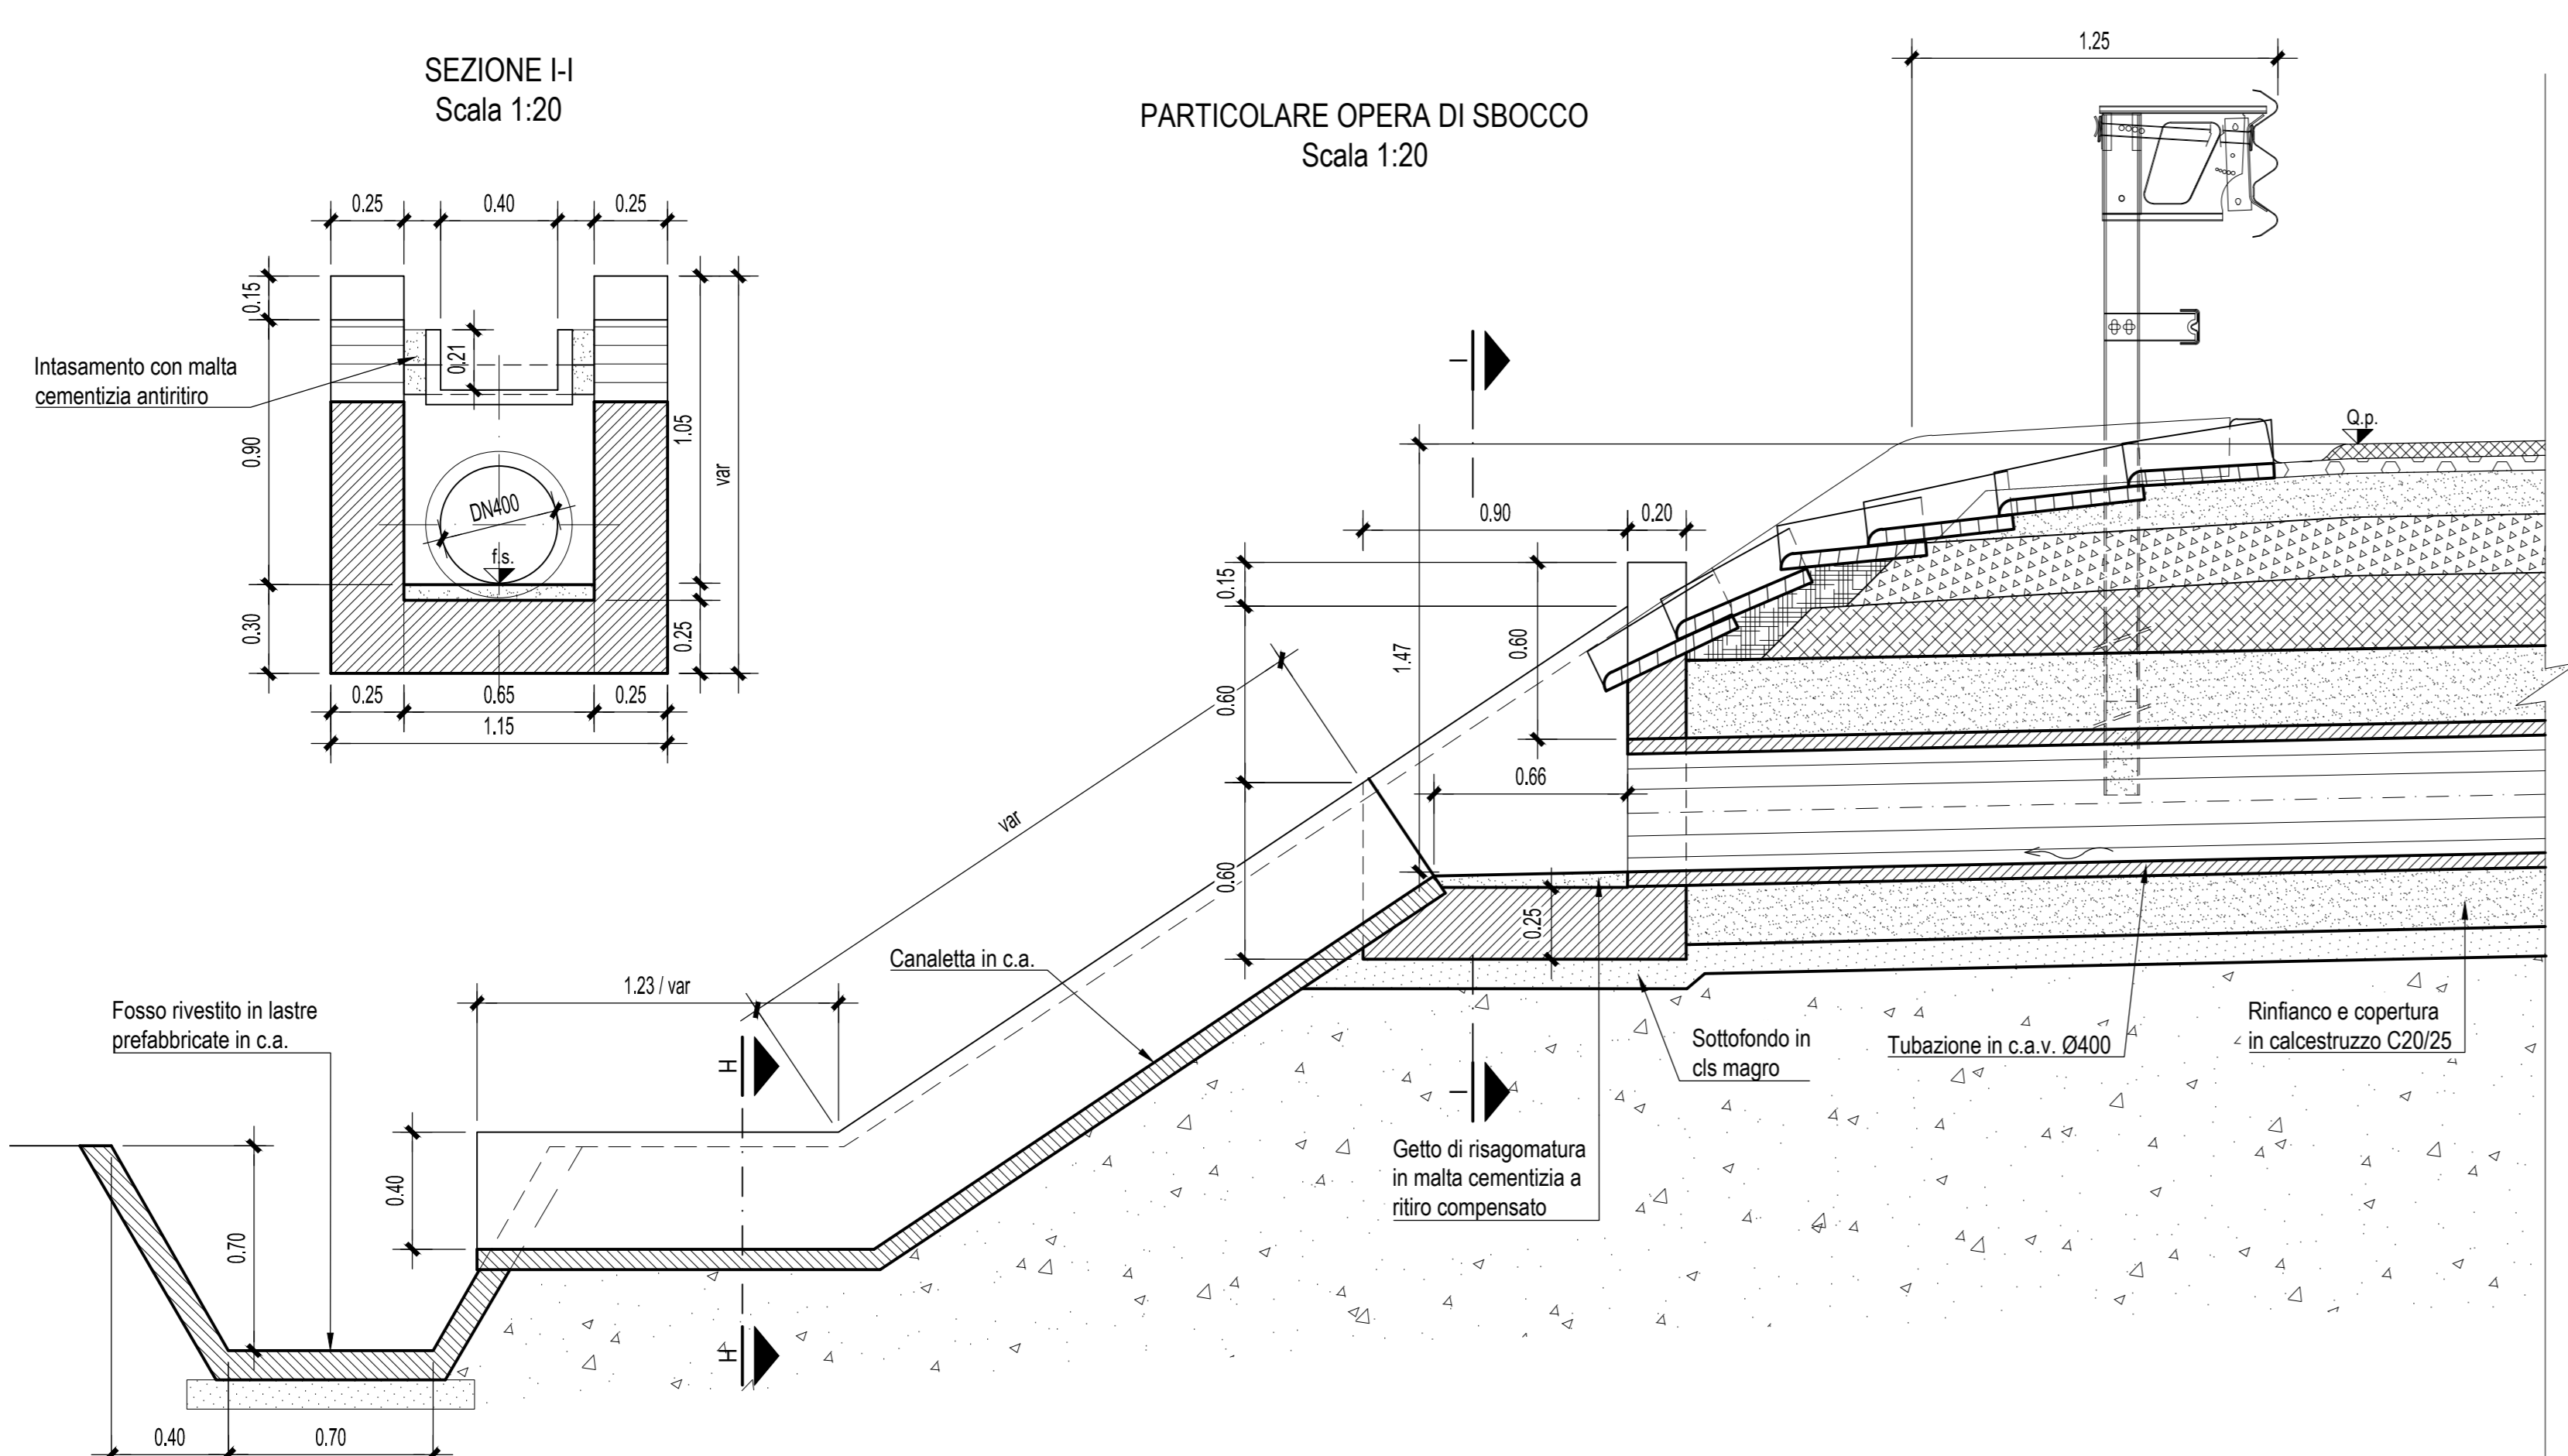

PARTICOLARE DEL POZZETTO CENTRALE
Scala 1:20

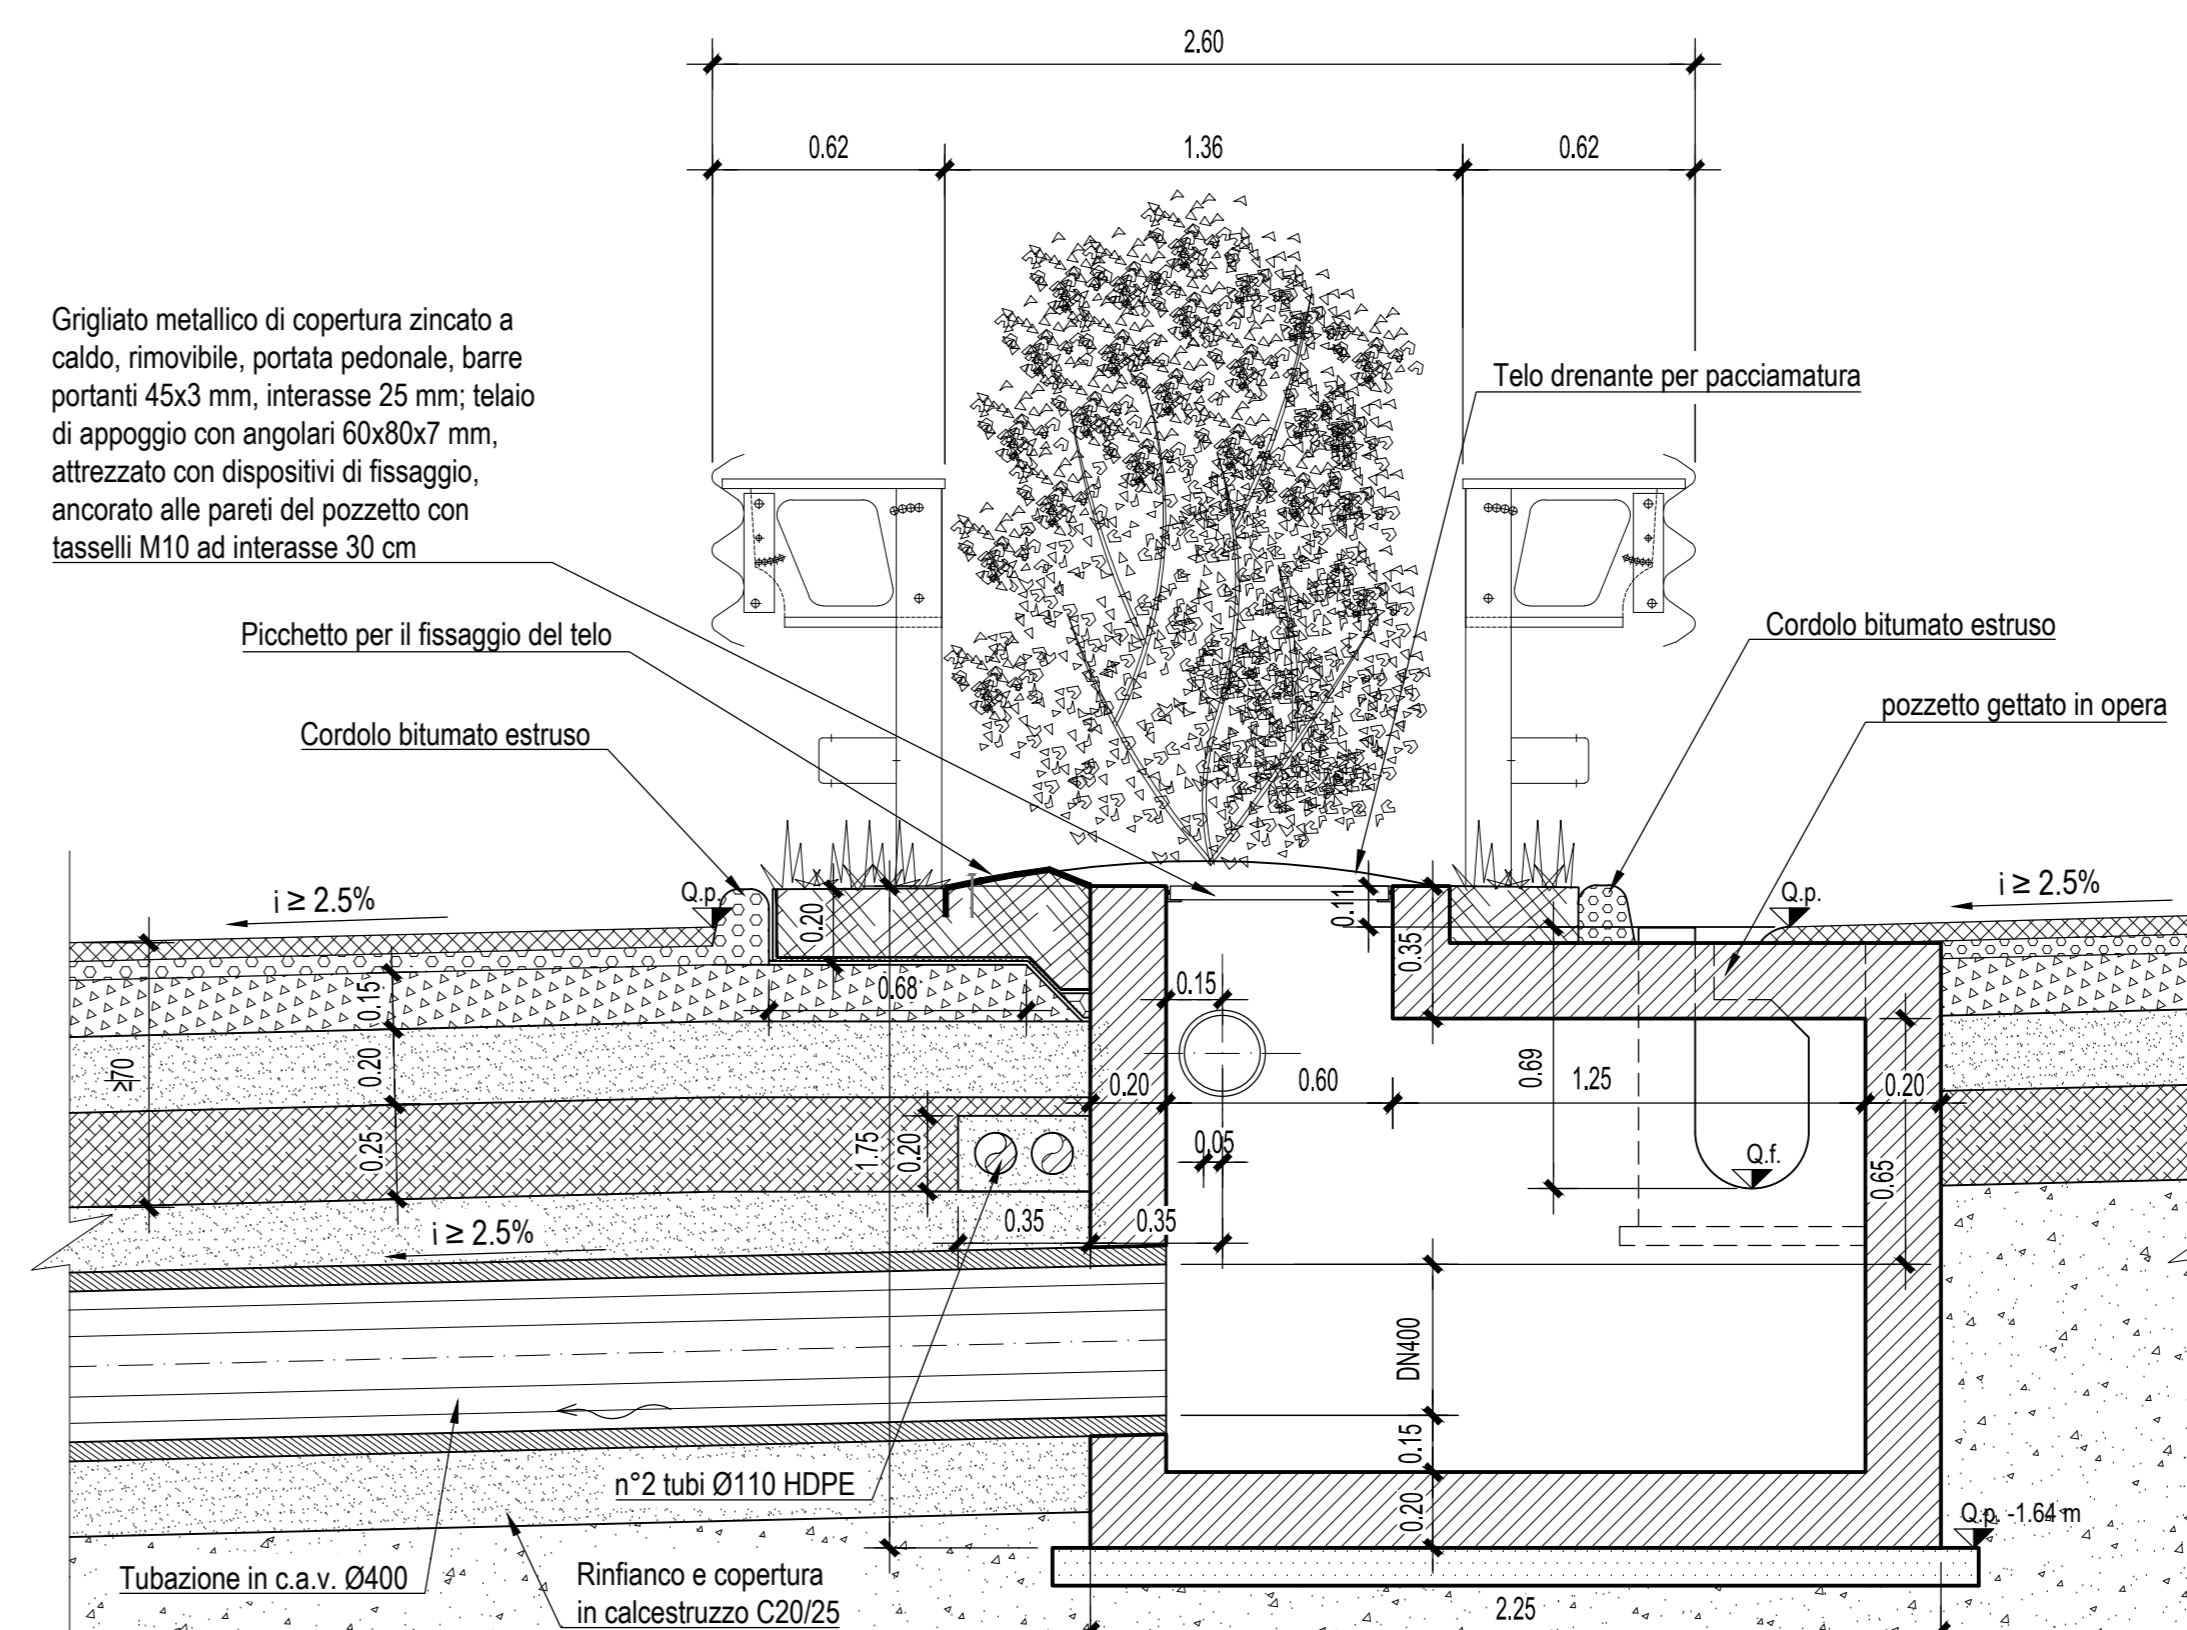

TRONCO II A21 (ASTI EST) - A6 (MARENE)
LOTTO 6 RODDI-DIGA ENEL

STRALCIO a
TRA IL LOTTO II.7 E LA PK. 5+000

PROGETTO DEFINITIVO

04 - OPERE PER LA REGIMAZIONE ACQUE SUPERFICIALI

03.10 - Sezioni tipo e particolari costruttivi
Sezioni tipo opere di raccolta acque di piattaforma - Tavola 3

| | | | |
|---------|-------------|-------------|--|
| IMPRESA | PROGETTISTA | INTEGRATORE | COMMITTENTE |
| ITINERA | PROGER | PROGER | Autostrada Asti-Cuneo S.p.A. Ingegneria e Architettura: I.A.C. S.A. (Gruppo ENEL) Via XX Settembre, 94/E 00187 Roma |

| REV. | DATA | DESCRIZIONE | REDATTO | CONTR. | APPROV. | RESAME | DATA | SCALA |
|------|---------|-------------|---------|--------|---------------|---------------|-------------|-------|
| A | 05-2021 | EMISSIONE | Abry | Tresso | Ing. Spazzini | Ing. Spazzini | MAGGIO 2021 | - |

| | | | | | |
|----------|----------|------|-----------|------|-----|
| CODIFICA | PROGETTO | REV. | DOCUMENTO | REV. | MBS |
| P017 | D | 043 | S1 | 004 | A |

RESPONSABILE DEL PROCEDIMENTO VISTO DELLA COMMITTENTE