
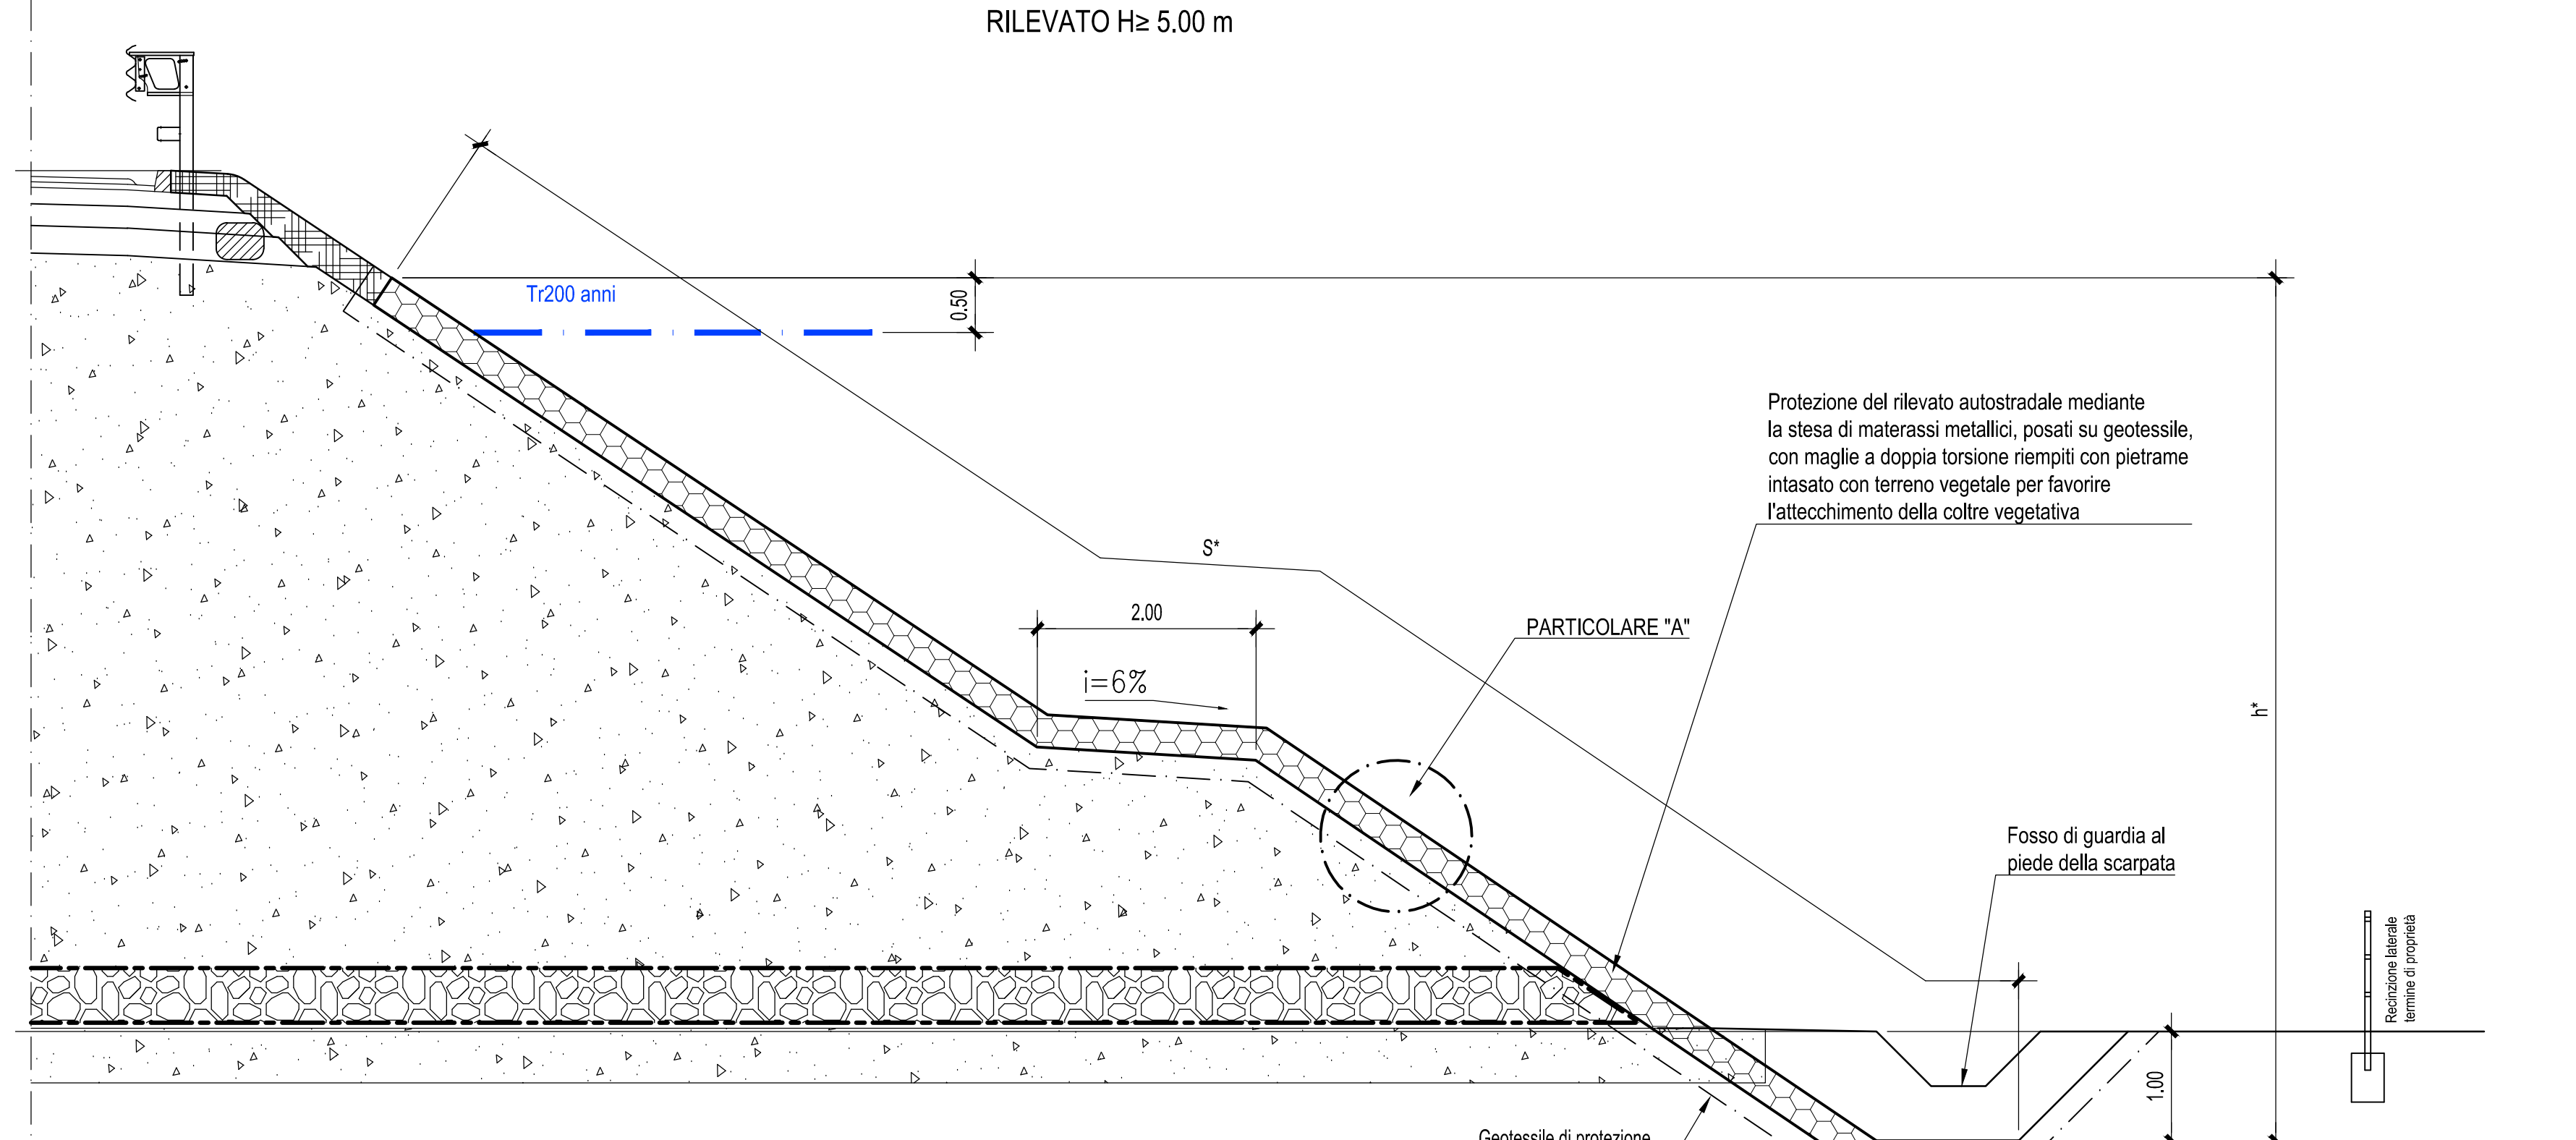


LEGENDA:

- Altezza rivestimento h = 2.00 m
- Altezza rivestimento h = 2.50 m
- Altezza rivestimento h = 3.00 m
- Altezza rivestimento h = 3.50 m
- Altezza rivestimento h = 4.00 m
- Altezza rivestimento h = 4.50 m
- Altezza rivestimento h = 5.00 m
- Altezza rivestimento h = 5.50 m
- Altezza rivestimento h = 6.00 m
- Area da rimbombare

RIVESTIMENTI		
h* (m)	Sviluppo al piede (m)	
	L* (m)	S* (m)
2.00	4.90	-
2.50	5.80	7.80
3.00	6.70	8.70
3.50	7.60	9.60
4.00	8.50	10.50
4.50	9.40	11.40
5.00	10.30	12.30
5.50	-	13.20
6.00	-	14.10
6.50	-	15.00

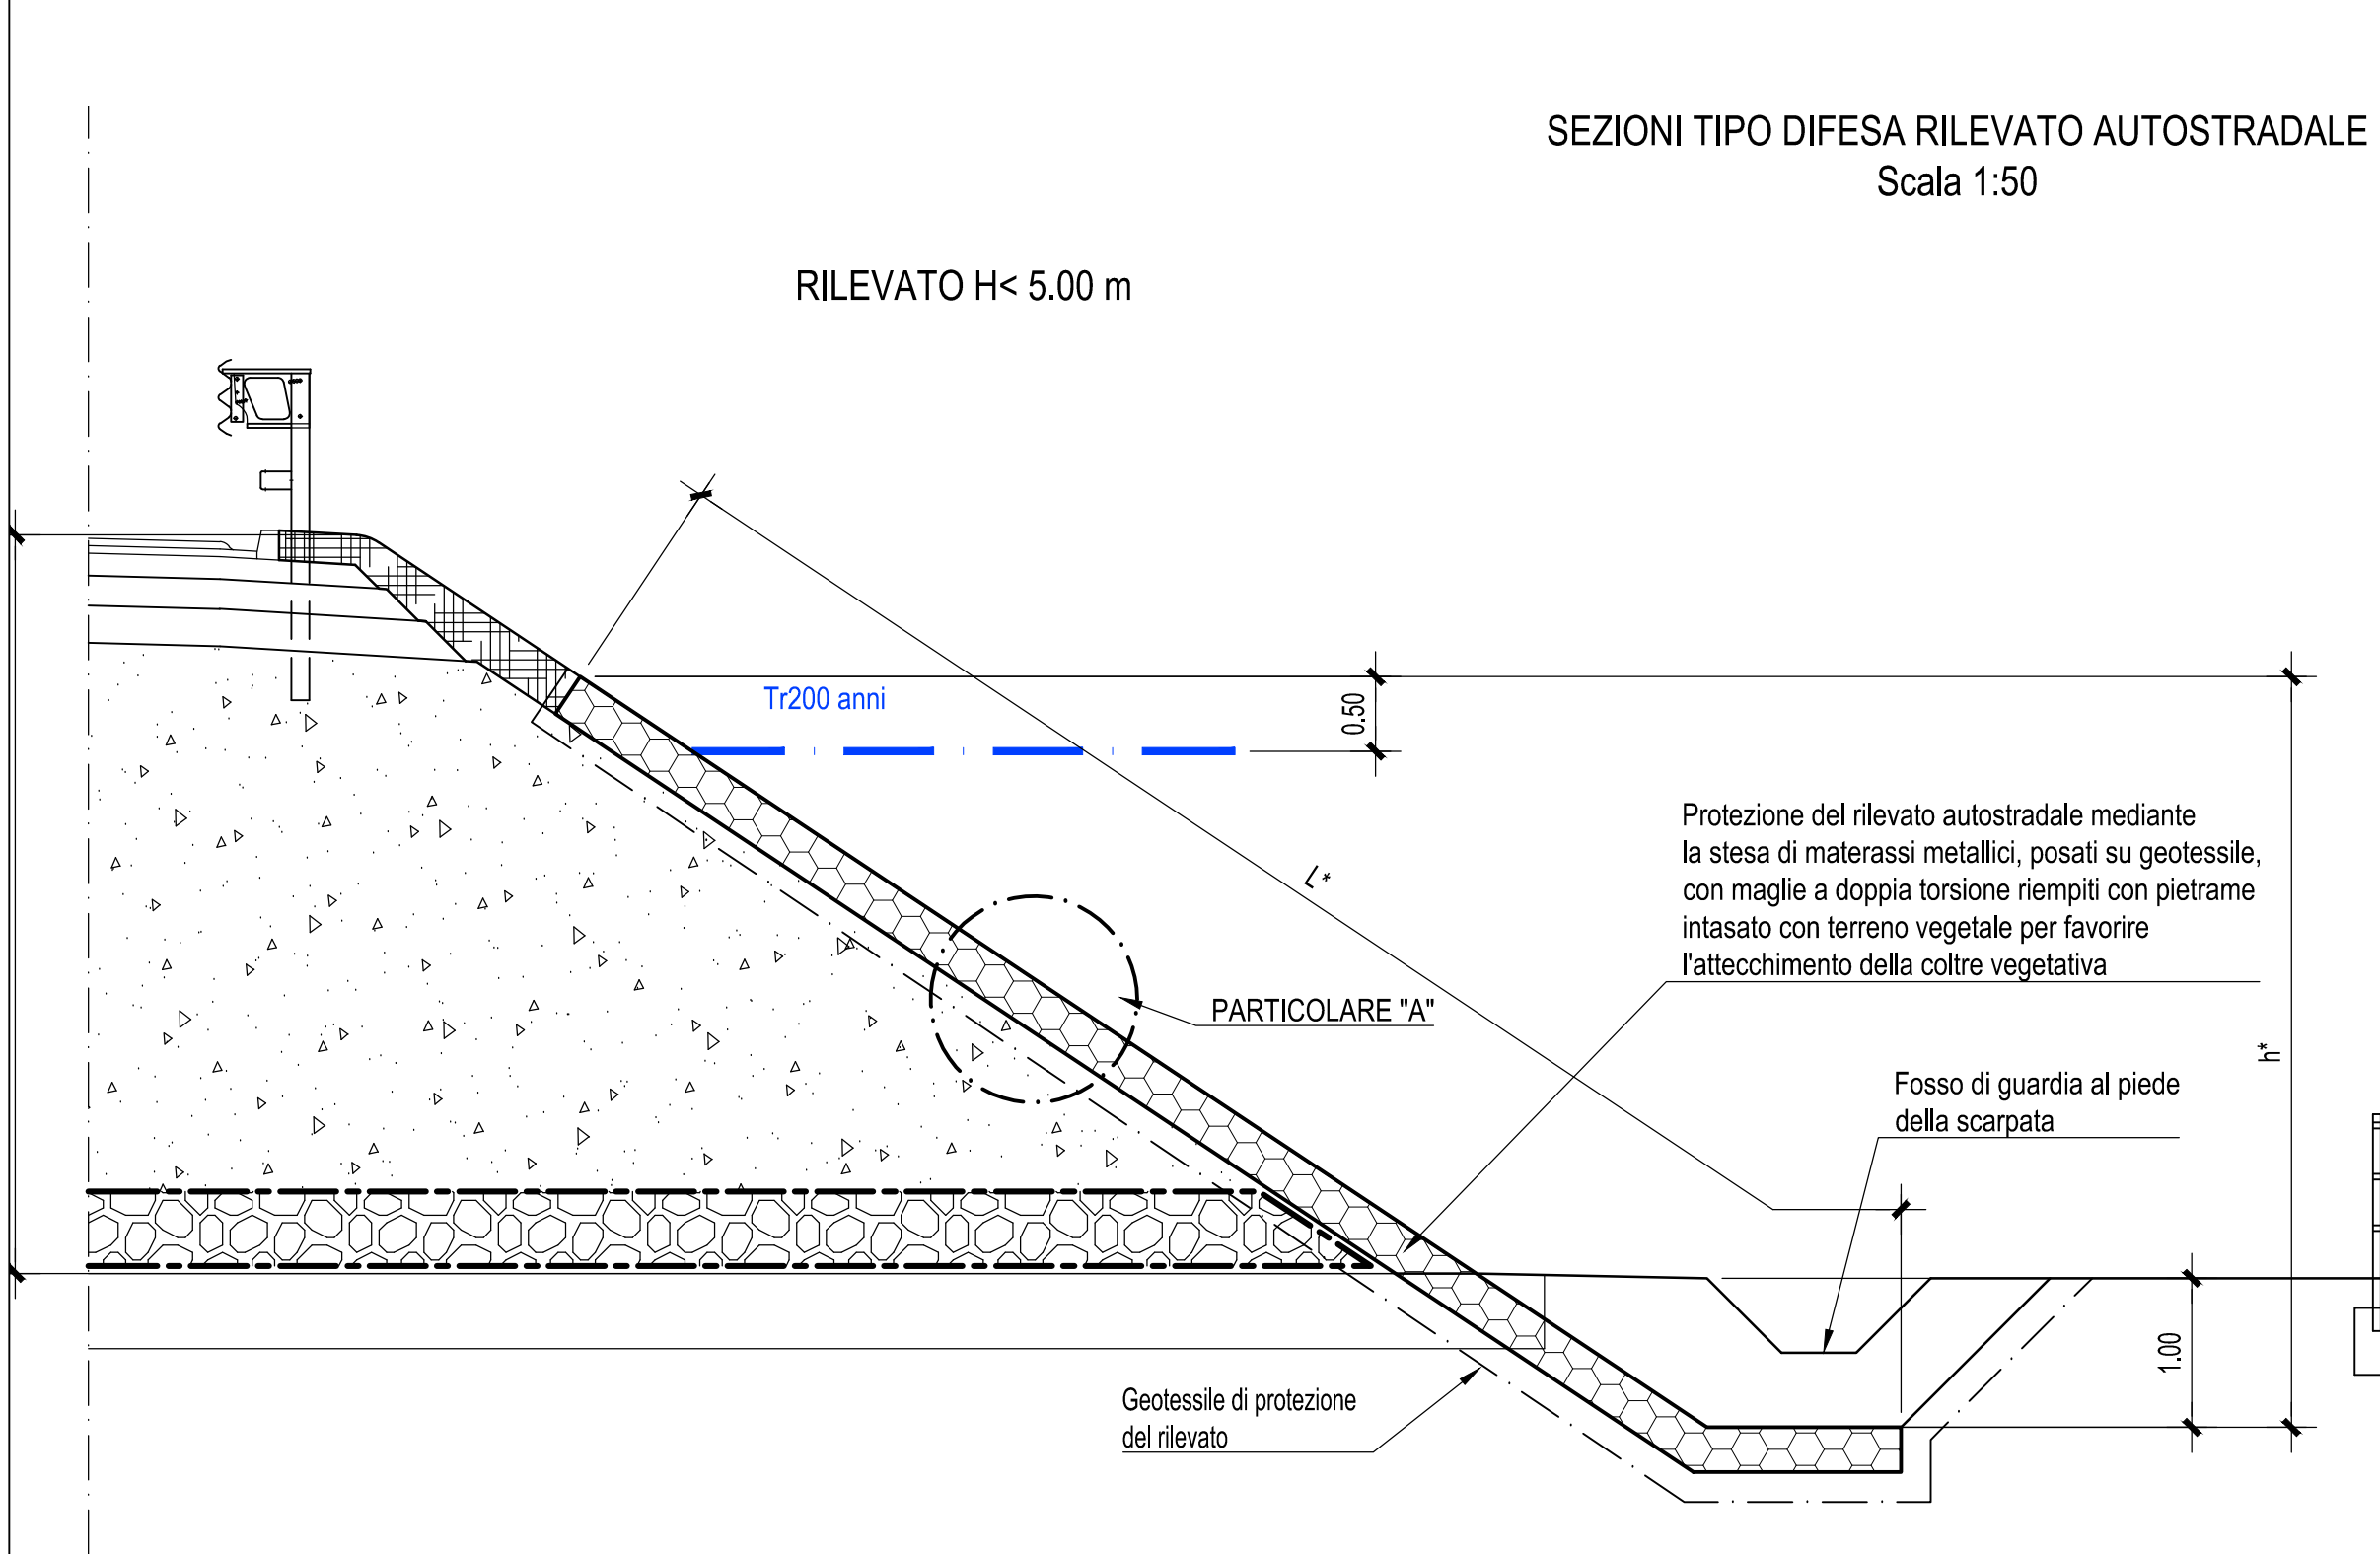

Autostrada Asti-Cuneo

TRONCO II A21 (ASTI EST) - A6 (MARENE)
LOTTO 6 RODDI-DIGA ENEL

STRALCIO a
TRA IL LOTTO II.7 E LA PK. 5+000

PROGETTO DEFINITIVO

04 - OPERE PER LA REGIMAZIONE ACQUE SUPERFICIALI
03.10 - Sezioni tipo e particolari costruttivi
Opere di protezione del rilevato autostradale in fascia B - Profili e sezioni tipo

IMPRESA: **TINERA** PROGETTISTA: **PROGER** DIREZIONE AUTOMATICA: **PROGER**

REVISIONI:

REV.	DATA	DESCRIZIONE	REDATTO	CONTR.	APPROV.	RISEMAE	DATA	SCALA
A	03-2021	EMISSIONE	Atby	Tresso	by	Spezzini	10.10.2021	1:1

03.10.08

RESPONSABILE DEL PROCEDIMENTO: **PROGER** VISTO DELLA COMMITTENTE: **PROGER**