



PARTICOLARI COSTRUTTIVI SEGNALETICA VERTICALE
Scala 1:50

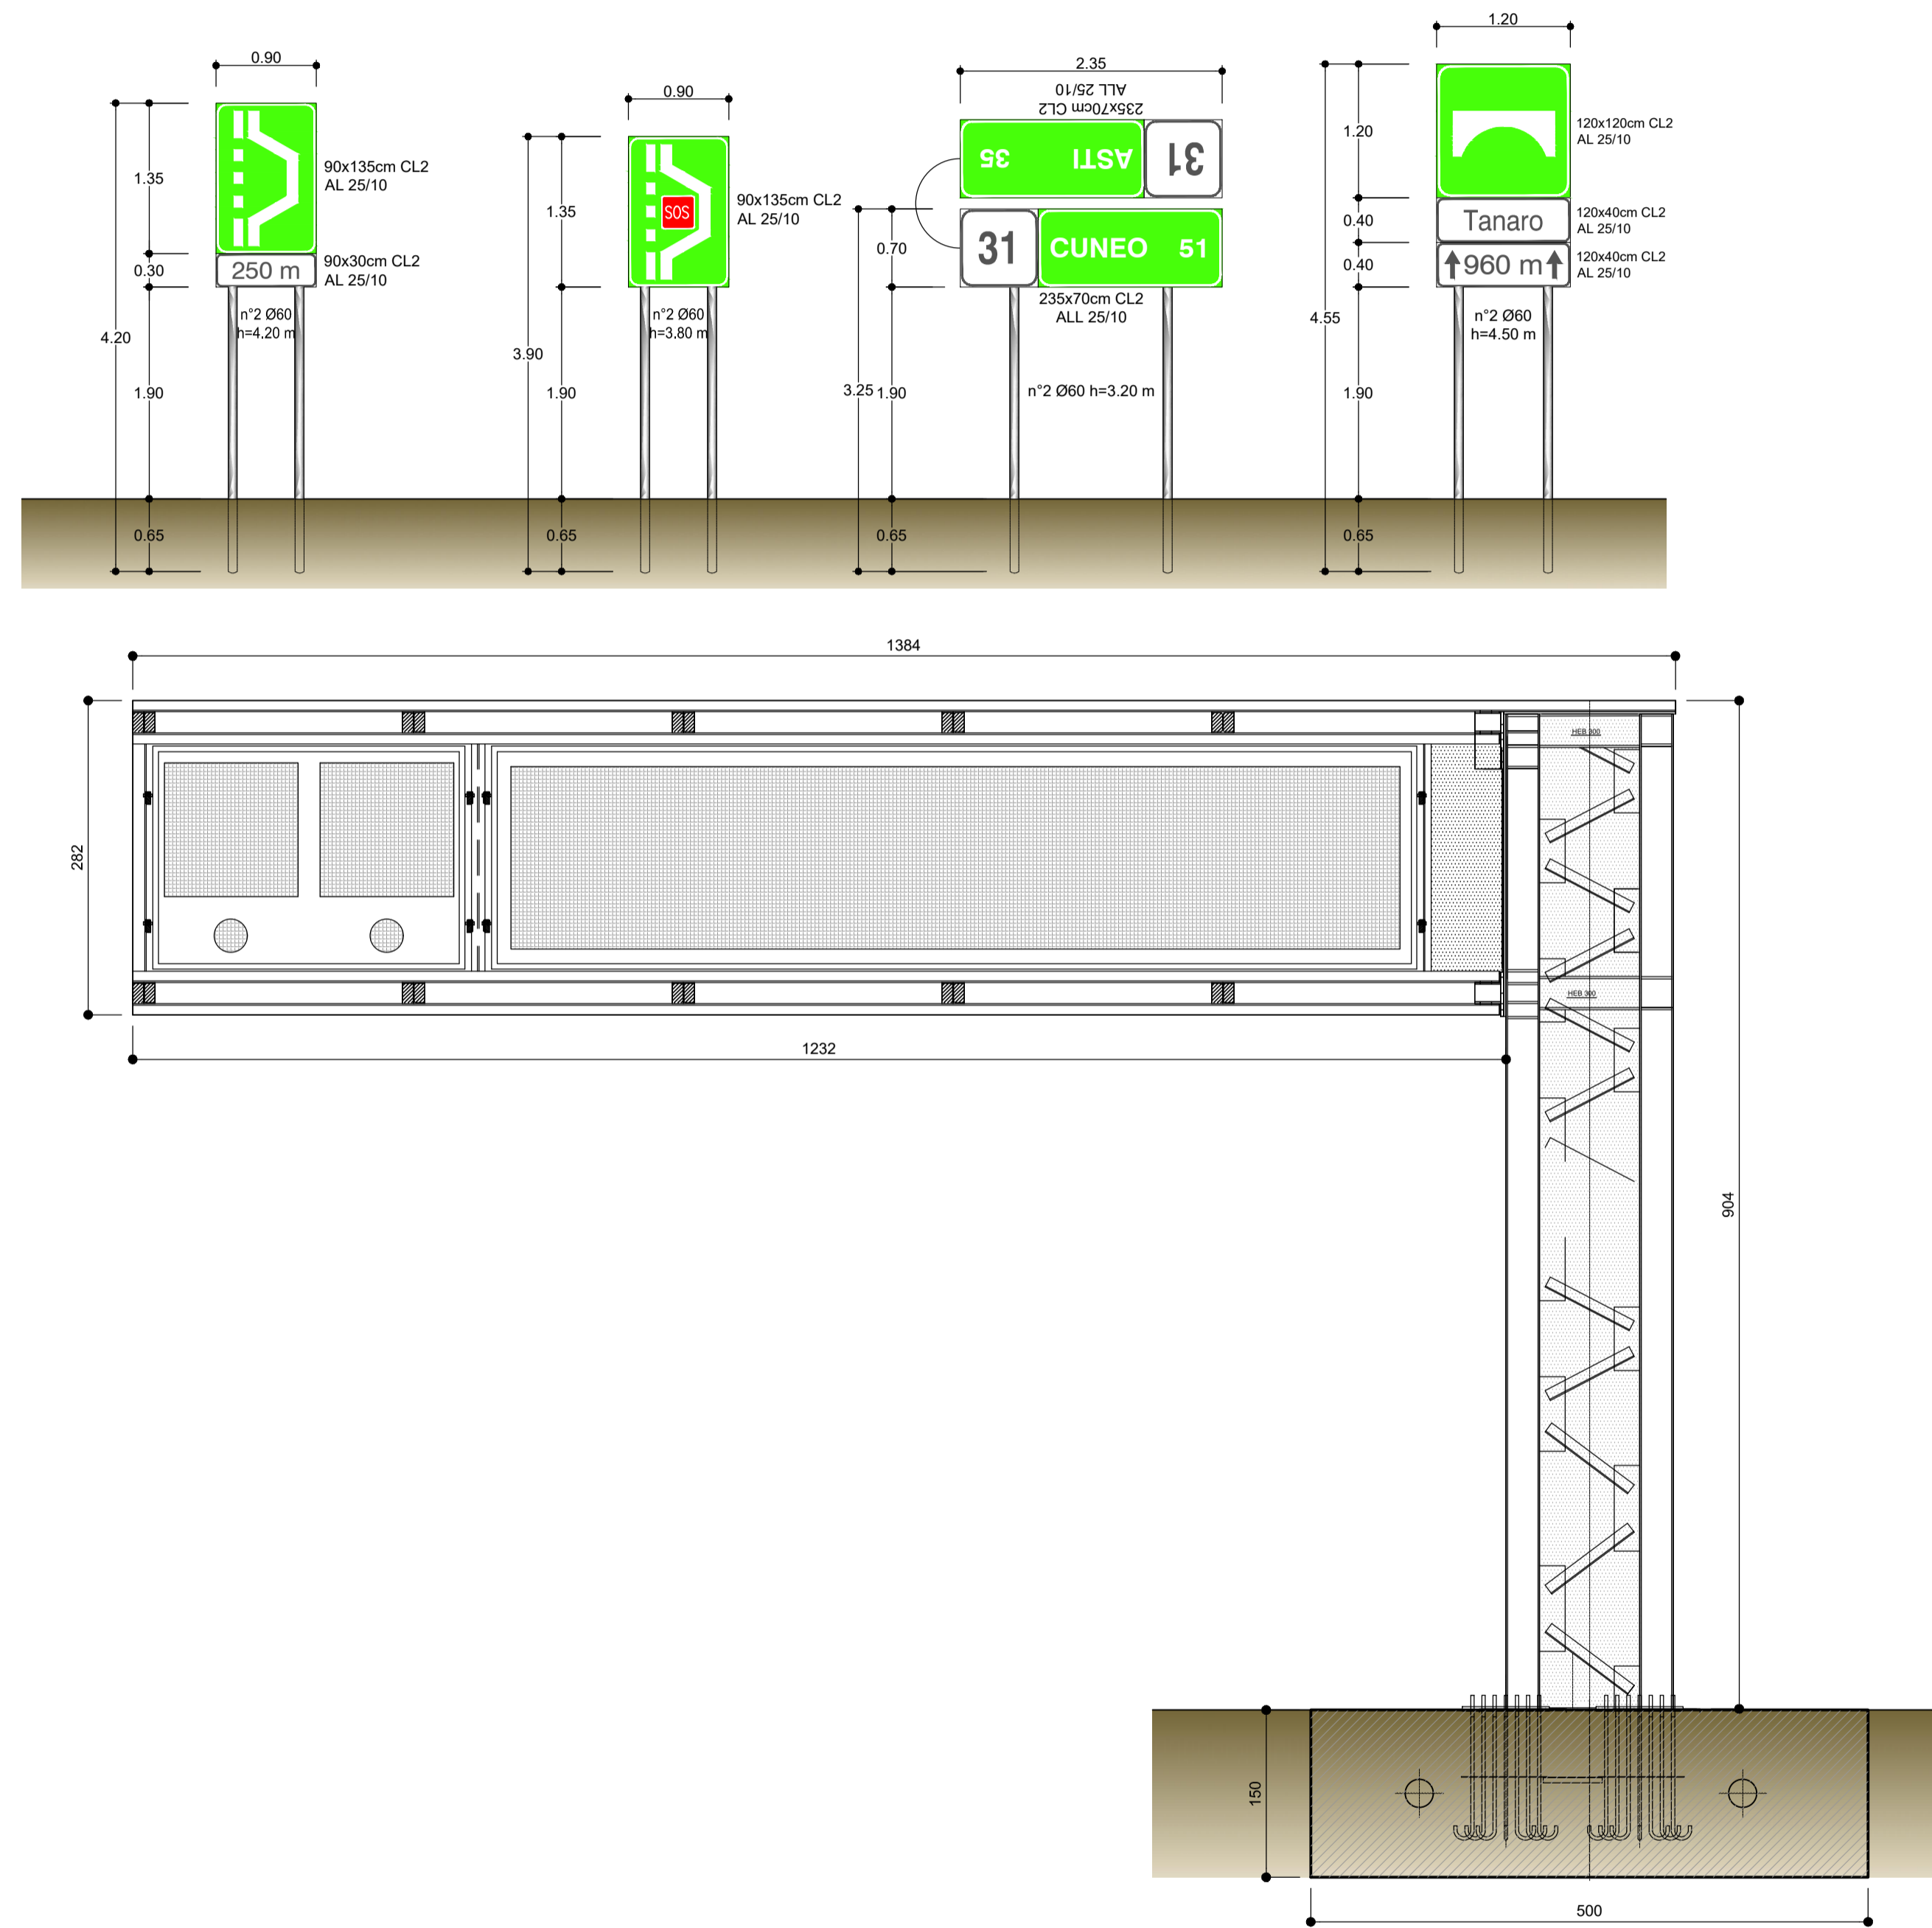

PARTICOLARI COSTRUTTIVI SEGNALETICA ORIZZONTALE
Scala 1:50

TIPO DI STRISCIA	TRATTO (m)	INTERVALLO (m)	AMBITO DI APPLICAZIONE
a	4.5	7.5	Per separazione dei sensi di marcia e delle corsie di marcia nei tratti con velocità di progetto superiore a 110 km/h
b	3.0	4.5	Per separazione dei sensi di marcia e delle corsie di marcia nei tratti con velocità di progetto tra 50 e 110 km/h
c	3.0	3.0	Per separazione dei sensi di marcia e delle corsie di marcia nei tratti con velocità non superiore a 50 km/h o in galleria
e	3.0	3.0	Per delimitare le corsie di accelerazione e decelerazione
f	1.0	1.0	Per strisce di margine, per interruzione di linee continue in corrispondenza di accessi laterali o di passi carrabili.

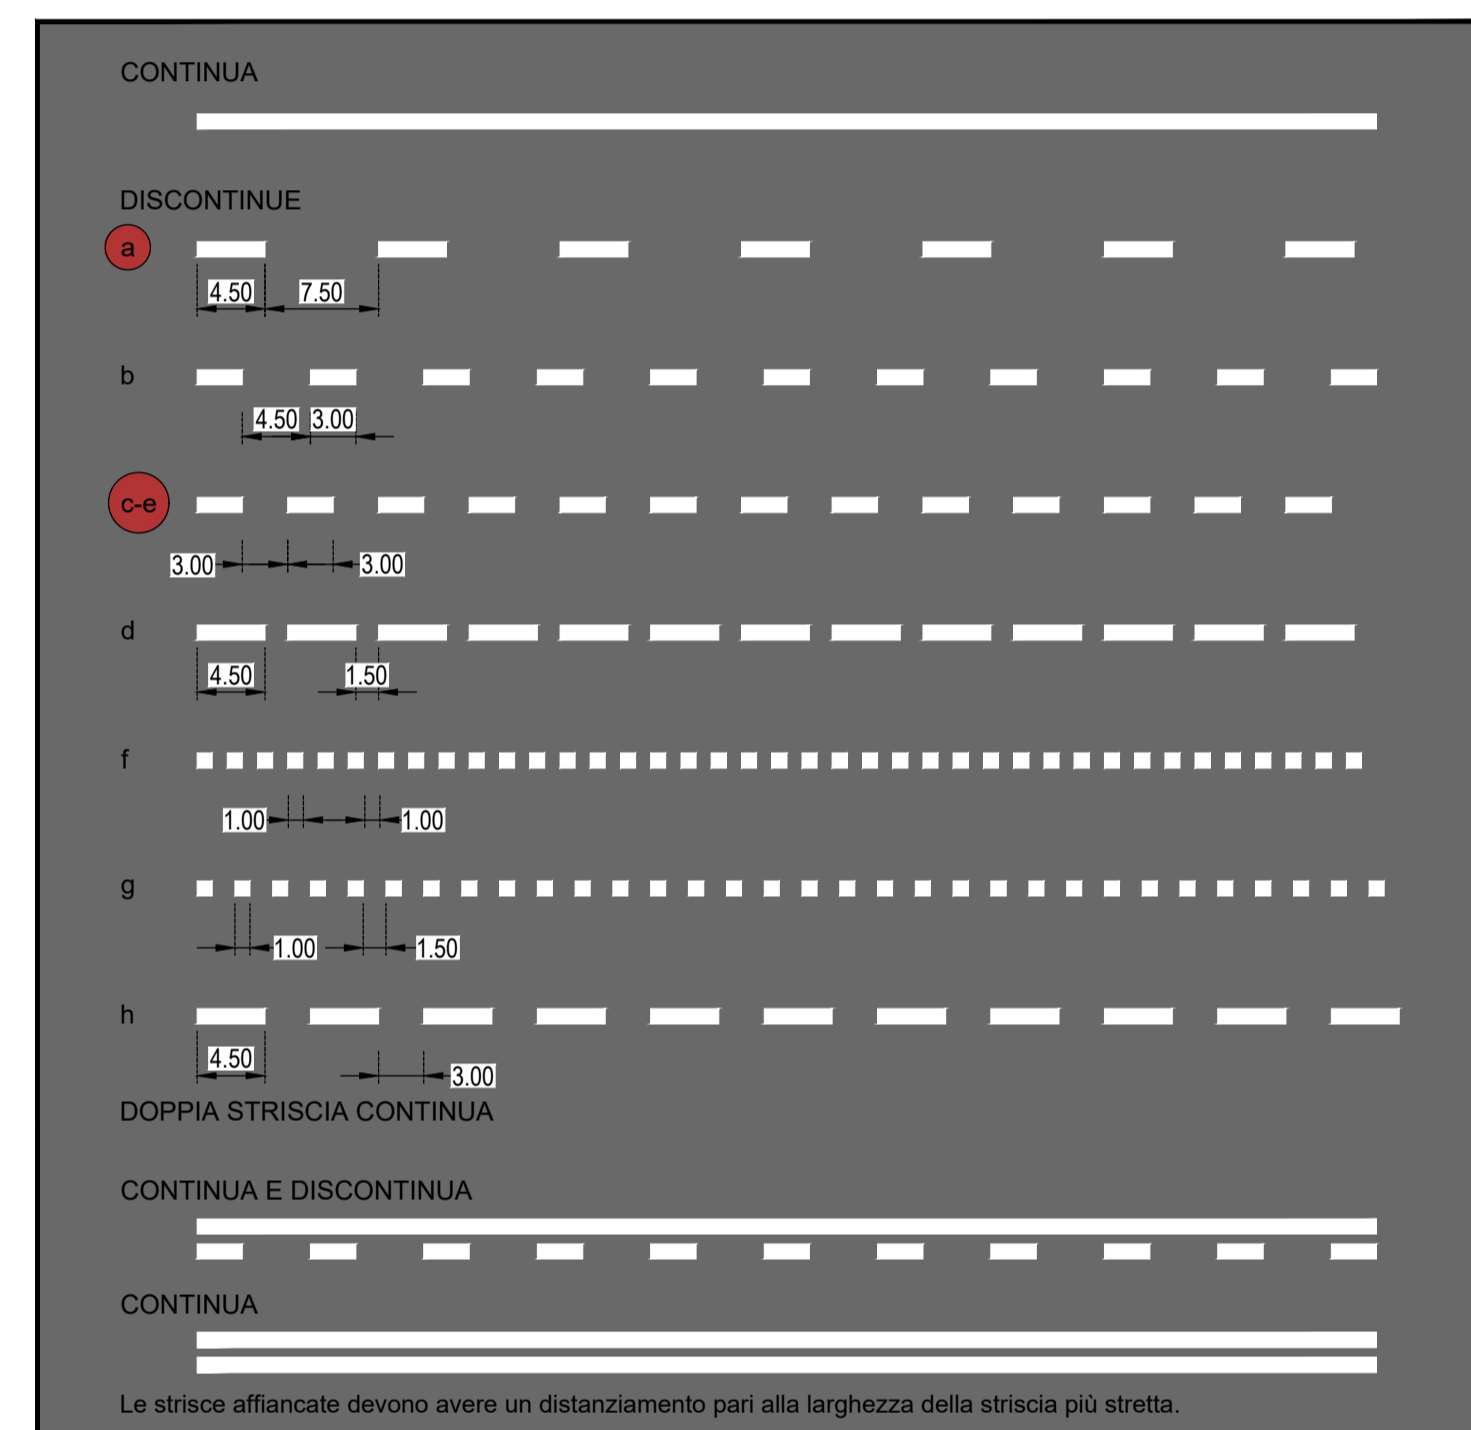

LARGHEZZA MINIMA DELLE STRISCIE LONGITUDINALI, ESCLUSE QUELLE DI MARGINE [Reg. Art. 138]	
LARGHEZZA (cm)	TIPOLOGIA DI STRADE
15	Autostrade e strade extraurbane principali.
12	Strade extraurbane secondarie, urbane di scorrimento e urbane di quartiere.
10	Strade locali.

LARGHEZZA MINIMA DELLE STRISCIE LONGITUDINALI DI MARGINE [Reg. Art. 141]	
LARGHEZZA (cm)	TIPOLOGIA DI STRADE
25	Autostrade e strade extraurbane principali ad eccezione delle rampe.
15	Rampe di autostrade e strade extraurbane principali, strade extraurbane secondarie, urbane di scorrimento e urbane di quartiere.
12	Strade locali.

* STRISCIE LONGITUDINALI DI MARGINE CON IMPIEGO DI COLATO PLASTICO CON APPLICAZIONE A "PROFILO VARIABILE" (BANDE RUMOROSE)



TRONCO II A21 (ASTI EST) - A6 (MARENE)
LOTTO 6 RODDI-DIGA ENEL

STRALCIO a
TRA IL LOTTO II.7 E LA PK. 5+000

PROGETTO DEFINITIVO

03 - PROGETTO STRADALE
03.12 - Segnaletica
Segnaletica Orizzontale e Verticale - Particolari costruttivi

IMPRESA 	PROGETTISTA 	INTEGRATORE ATTIVITA' SPECIALISTICHE Det. Ing. Salvatore Sguazzo Aut. degli Ingegneri provincia di Salerno n. 5031	COMMITTENTE Autostrada Asti-Cuneo S.p.A. Divisione e Coordinamento S.A.L.Y. s.p.a. (Gruppo ASTM) Via XX Settembre, 98/E 00187 Roma
-------------	-----------------	---	--

REV.	DATA	DESCRIZIONE	REDATTO	CONTR.	APPROV.	RIESAME	DATA	SCALA
A	05-2021	EMISSIONE	Geom. Diletta Ing. Molteni	Ing. Sguazzo	Ing. Sguazzo		MAGGIO 2021	VARIE

CODIFICA	PROGETTO	LIV.	DOCUMENTO	REV.	WBS
	P017	D	S0V	PC	001A
					A33126A000
					CUP G31B20001080005

RESPONSABILE DEL PROCEDIMENTO	VISTO DELLA COMMITTENTE