


SEZIONE B-B
Scala 1:200

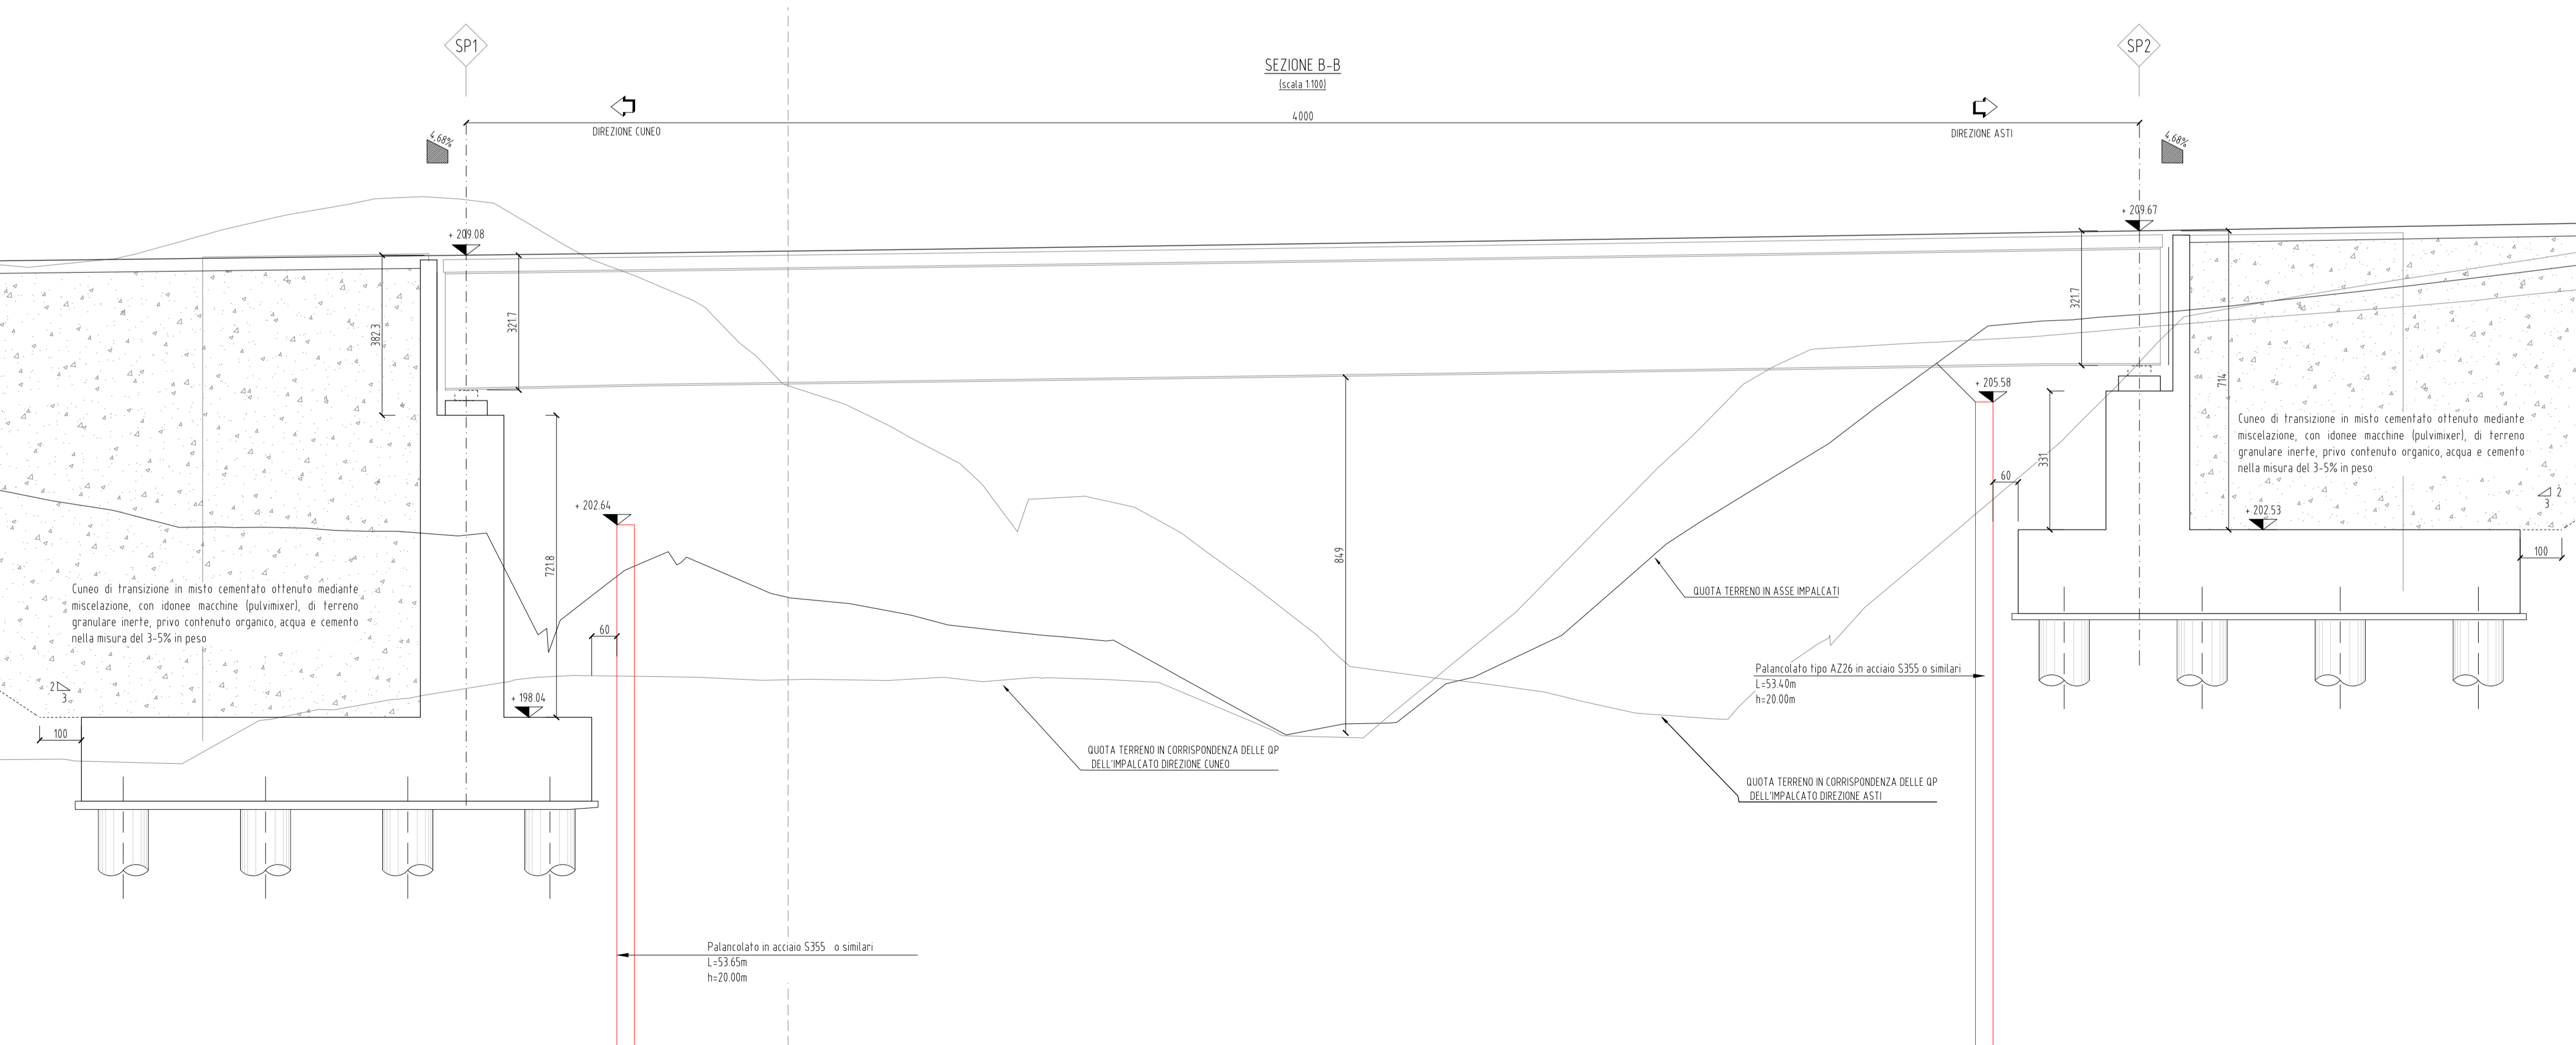

**TRONCO II A21 (ASTI EST) - A6 (MARENE)
LOTTO 6 RODDI-DIGA ENEL**

**STRALCIO a
TRA IL LOTTO II.7 E LA PK. 5+000**

PROGETTO DEFINITIVO

OPERE D'ARTE IN SEDE

**Ponte sul Rio dei Deglia
Pianta fondazione e sezione longitudinale**

IMPRESA 	PROGETTISTA 	INTEGRATORE ATTIVITA' SPECIALISTICHE Dott. Ing. Salvatore Sguzzo Alto degli Ingegneri provincia di Salerno n. 5031	COMMITTENTE Autostrada Asti-Cuneo S.p.A. Direzione e Coordinamento: S.A.L.I. s.p.a. (Gruppo ASTI) Via XX Settembre, 98/E 00187 Roma
-------------	-----------------	---	---

REV.	DATA	DESCRIZIONE	REDATTO	CONTR.	APPROV.	RIESAME	DATA	SCALA
A	05-2021	EMISSIONE	Ing. Rossi	Ing. Rossi	Ing. Sguzzo	Ing. Sguzzo	MAGGIO 2021	1:200
							N. PROGR.	
							05.01.04	

CODIFICA	PROGETTO	LV	DOCUMENTO	REV	WBS
	P017	D	OMG PZ	002 A	A33126A000
					CUP G31B20001080005

RESPONSABILE DEL PROCEDIMENTO _____ VISTO DELLA COMMITTENTE _____