
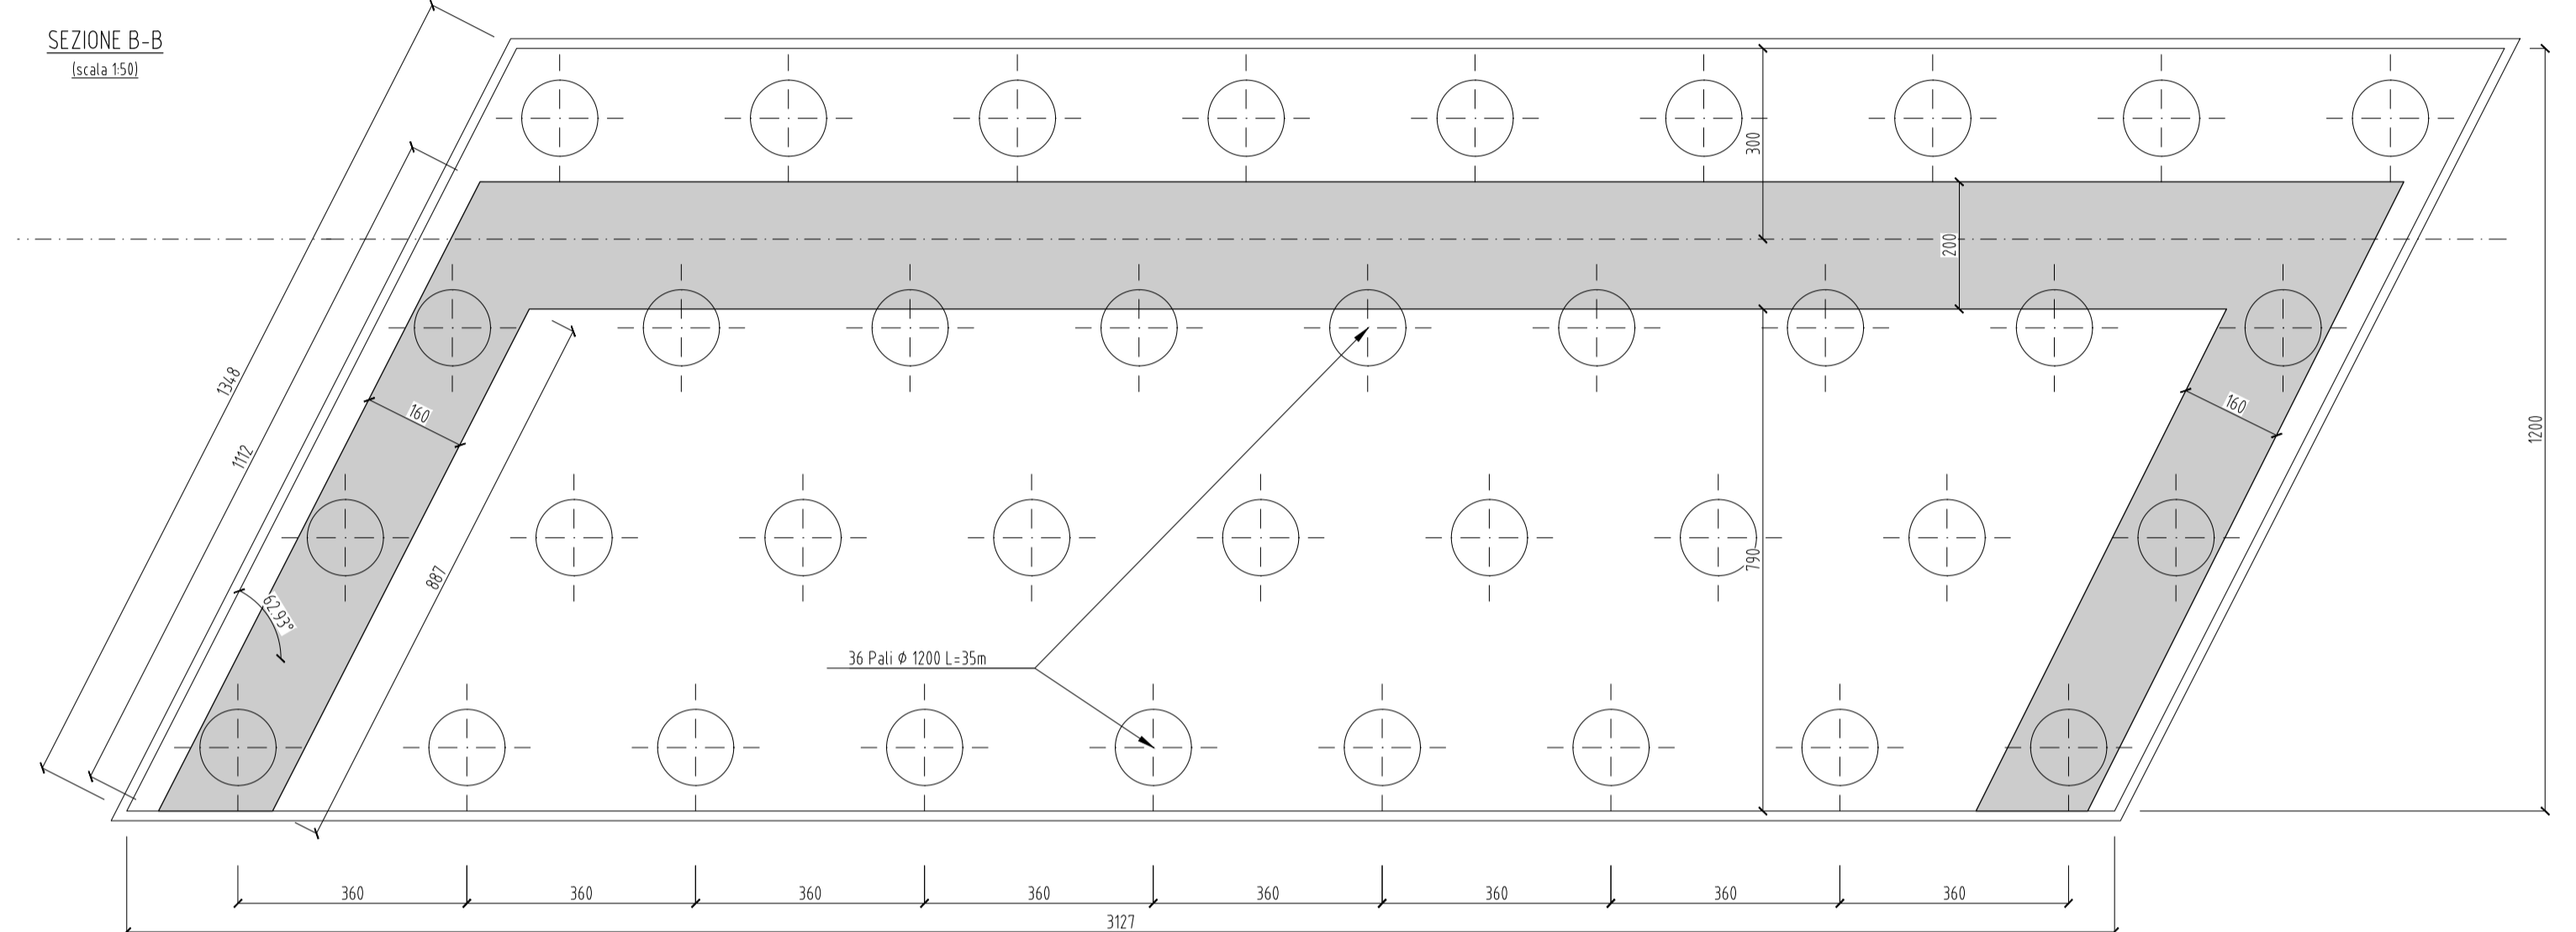


TABELLA SPALLE							
	Q.P.	Q1 [m]	Q2 [m]	Q3 [m]	Q4 [m]	Q5 [m]	Q6 [m]
SPB	209.67	206.29	206.63	205.84	206.18	202.53	200.53

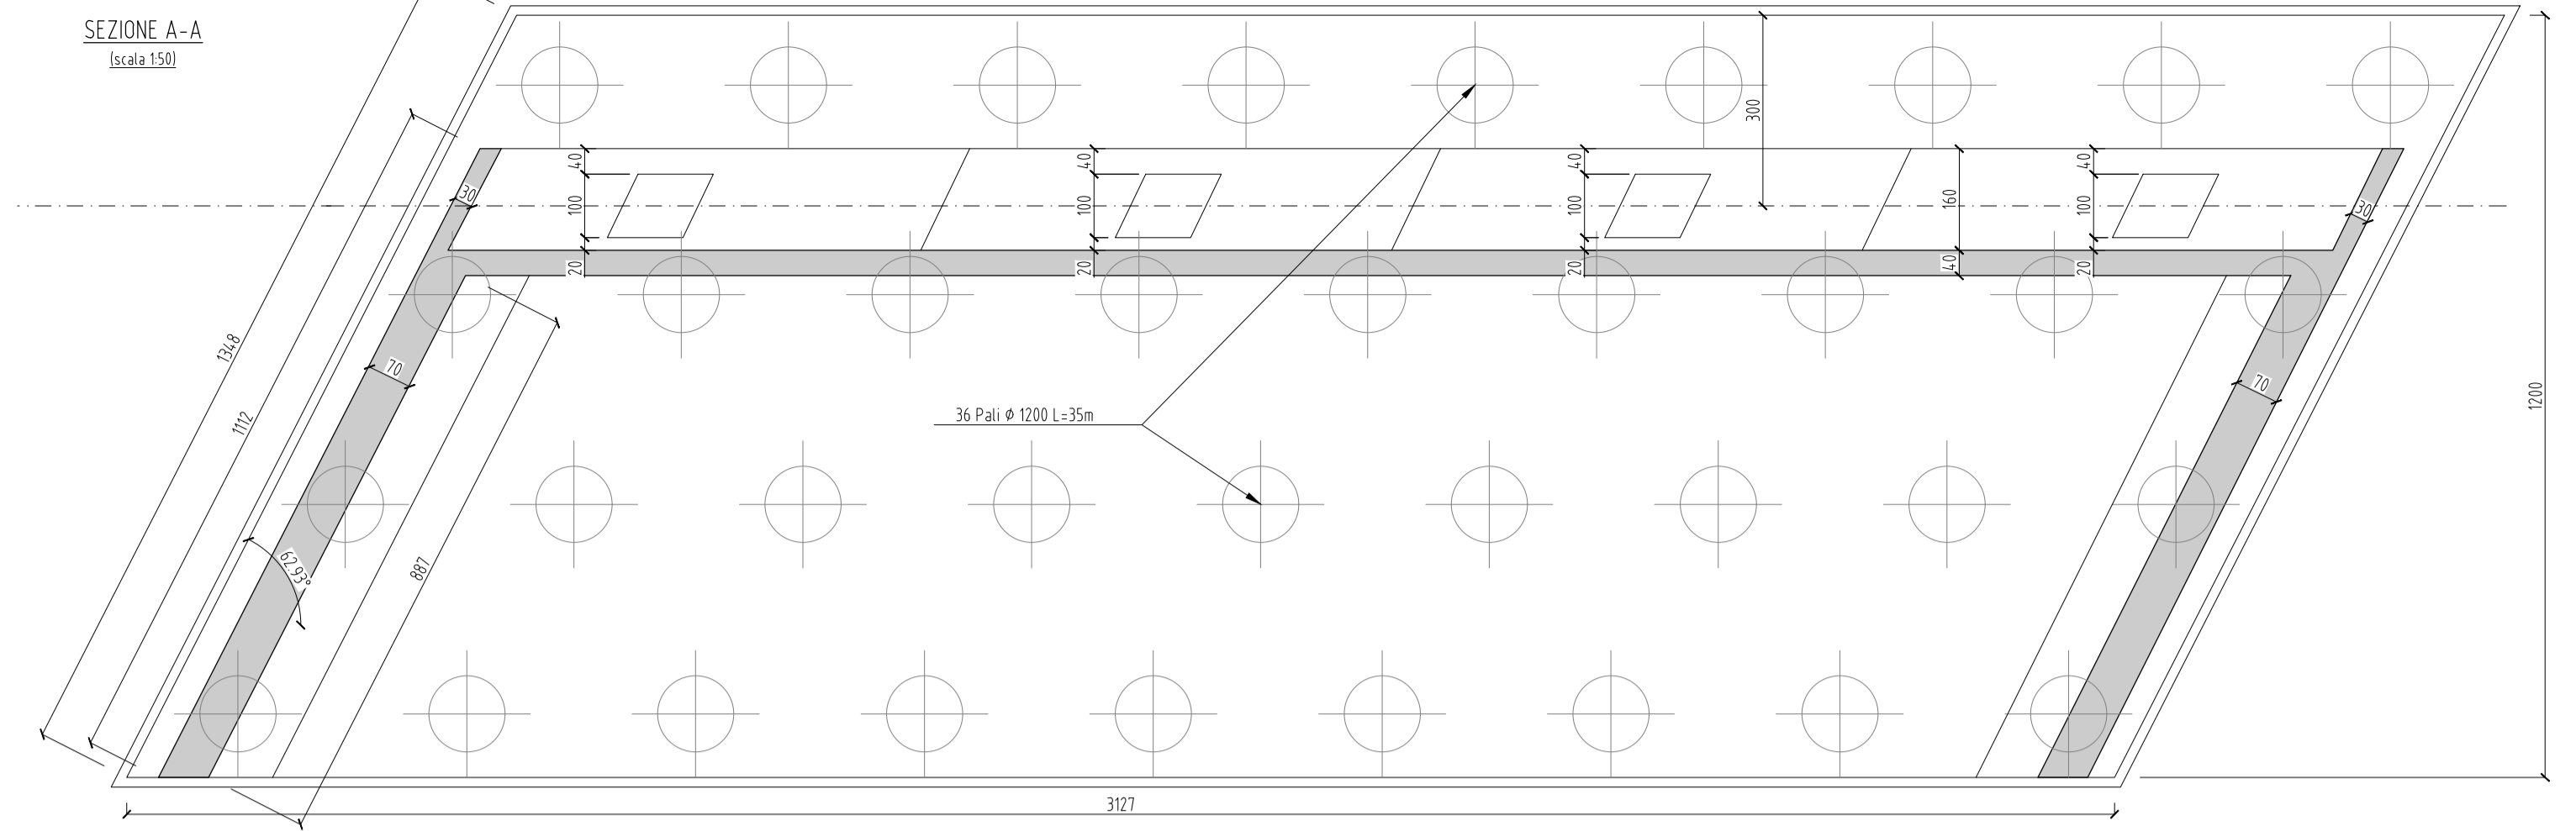

**TRONCO II A21 (ASTI EST) - A6 (MARENE)
LOTTO 6 RODDI-DIGA ENEL**

**STRALCIO a
TRA IL LOTTO II.7 E LA PK. 5+000**

PROGETTO DEFINITIVO

OPERE D'ARTE IN SEDE

**Ponte sul Rio dei Deglia
Carpenteria spalla B**

IMPRESA 	PROGETTISTA 	INTEGRATORE ATTIVITA' SPECIALISTICHE Dott. Ing. Salvatore Squazzo Alba degli Ingegneri provvisoria di Solero n. 5031	COMMITTENTE Autostrada Asti-Cuneo S.p.A. Direzione e Coordinamento: SALLI p.A. (Gruppo ASTM) Via XX Settembre, 98/E 00187 Roma
-------------	-----------------	---	--

REV.	DATA	DESCRIZIONE	REDATTO	CONTR.	APPROV.	RIESAME	DATA	SCALA
A	05-2021	EMISSIONE	Ing. Rossi	Ing. Rossi	Ing. Squazzo	Ing. Squazzo	MAGGIO 2021	1:50
							N. PROG.	05.01.08

CODIFICA	PROGETTO	UV	DOCUMENTO	REV	WBS	CUP
	P017	D	OMG CA	003 A	A33126A000	G31B20001080005

RESPONSABILE DEL PROCEDIMENTO	VISTO DELLA COMMITTENTE