



AREA OPERATIVA 4
A=24245mq

CAN

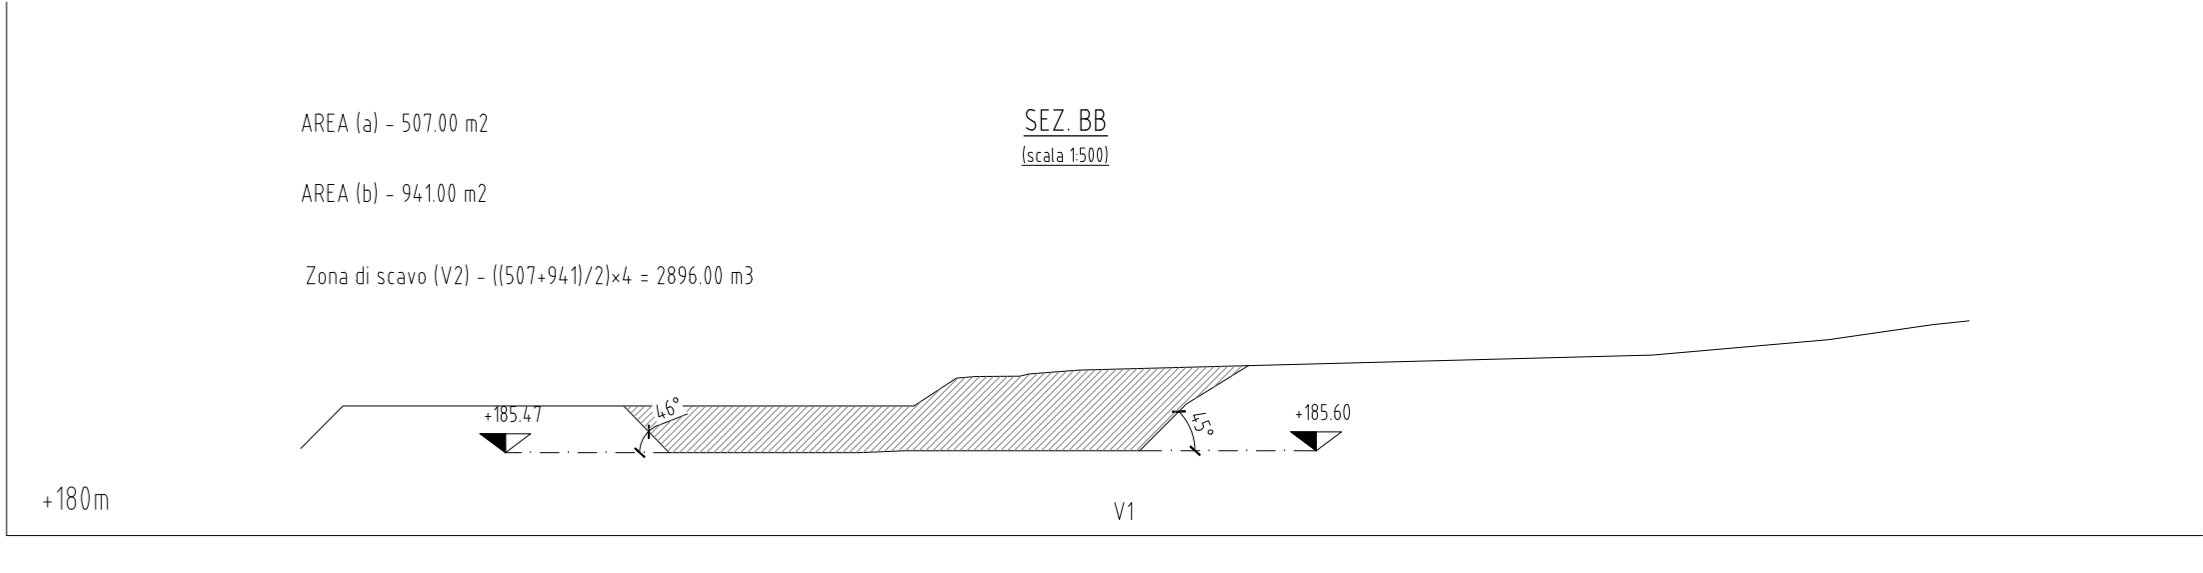

POSIZIONE	AREA (A)	AREA (B)	ALTEZZA MEDIA	VOLUME (ZONA DI SCAVO)
SP1	706.00	1424.00	5.80	6177.00
P-AT1	507.00	941.00	4.00	2896.00
P-AT2-P-AT3	633.00	1214.00	5.40	4482.50
P-AT4-P-AT5	690.00	1292.00	5.40	4955.00
P-AT6-P-AT7	480.00	1088.00	3.00	2352.00
P-AT8-P-AT9	455.00	1108.00	3.00	2344.50
P-AT10-P-AT11	480.00	1088.00	3.00	2352.00
P-AT12-P-AT13	480.00	1088.00	3.50	2744.00
SP2	678.00	1423.00	3.00	3051.50

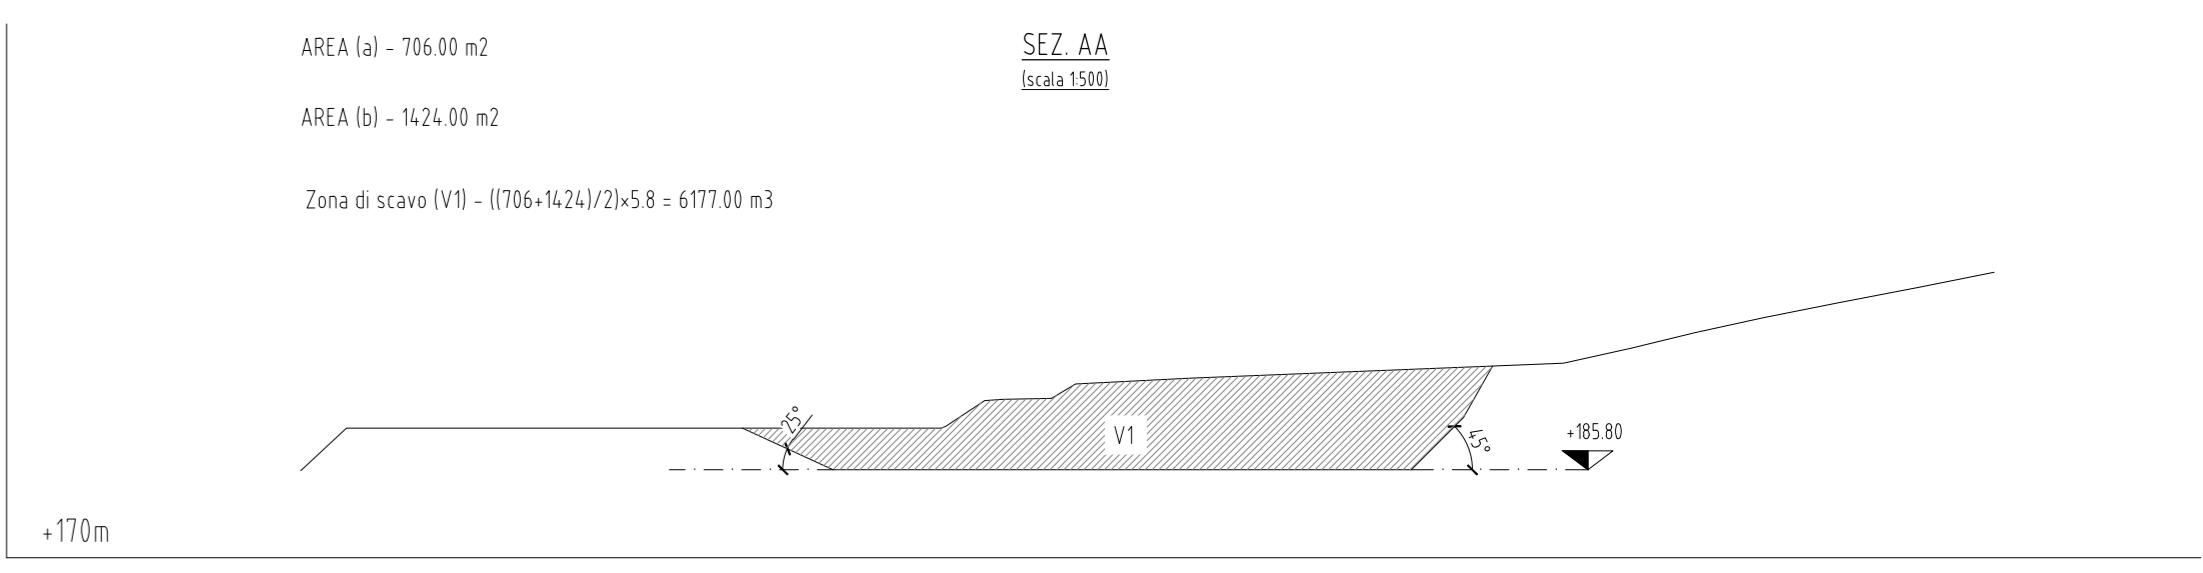

TRONCO II A21 (ASTI EST) - A6 (MARENE)
LOTTO 6 RODDI-DIGA ENEL

STRALCIO a
TRA IL LOTTO II.7 E LA PK. 5+000

PROGETTO DEFINITIVO

OPERE D'ARTE IN SEDE

Ponte Verduno
Pianta scavi ed opere provvisorie

IMPRESA 	PROGETTISTA 	REGOLATORE ATTIVITA' SPECIALISTICO Dott. Ing. Stefano Spizzotto Aut. Min. Infrastr. n. 2021 prov. di Asti	COMMITTENTE Autostrada Asti-Cuneo S.p.A. Insieme al consorzio S.A.C. di Trapani (MI) Via XX Settembre, 86/1 00187 Roma				
REV. DATA	DESCRIZIONE	REDATTO	CONTR.	APPROV.	RIESAME	DATA	SCALA
A	05-2021 EMISSIONE	Ing. Rossi	Ing. Rossi	Ing. Spizzotto	Ing. Spizzotto	MAGGIO 2021	1:200
						05.03.05	
CODIFICA						MIS. 05.03.05	
PROGETTO						05.03.05	
RESPONSABILE DEL PROCEDIMENTO						VISTO DELLA COMMITTENTE	