



PROSPETTO LONGITUDINALE  
Scala 1:100

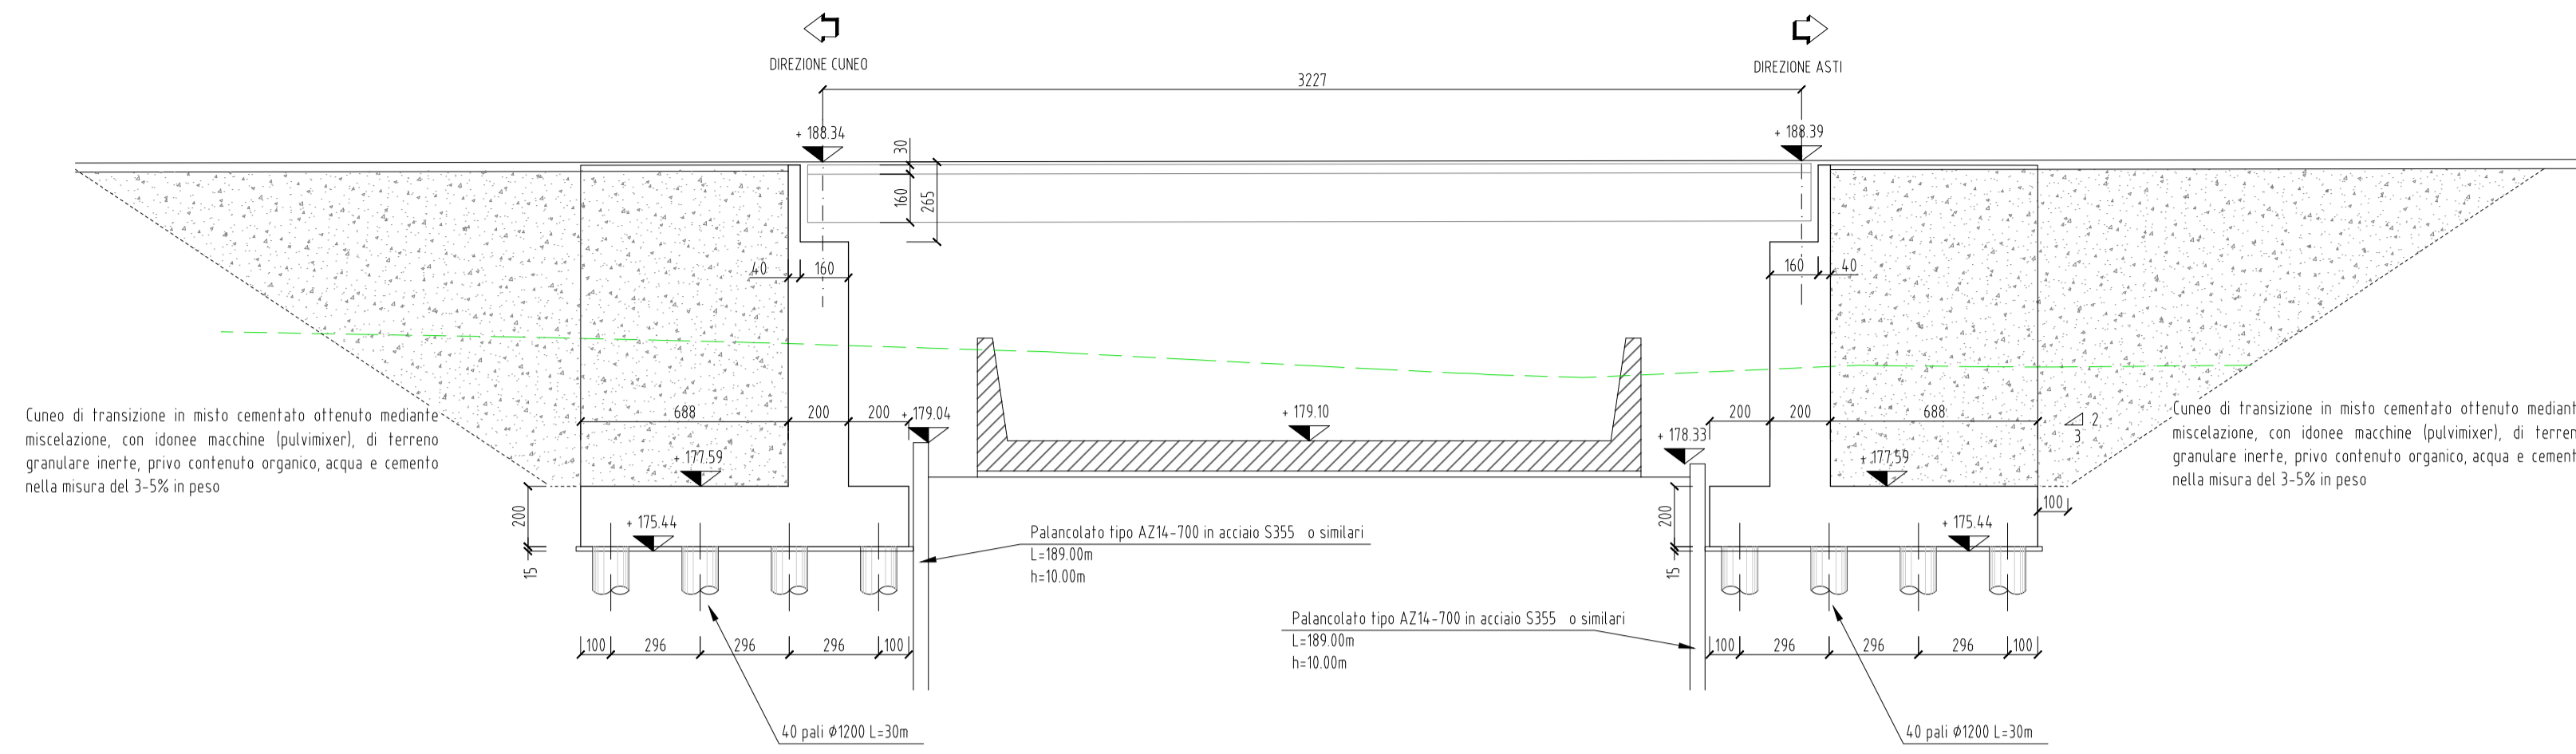

PLANIMETRIA GENERALE  
Scala 1:200

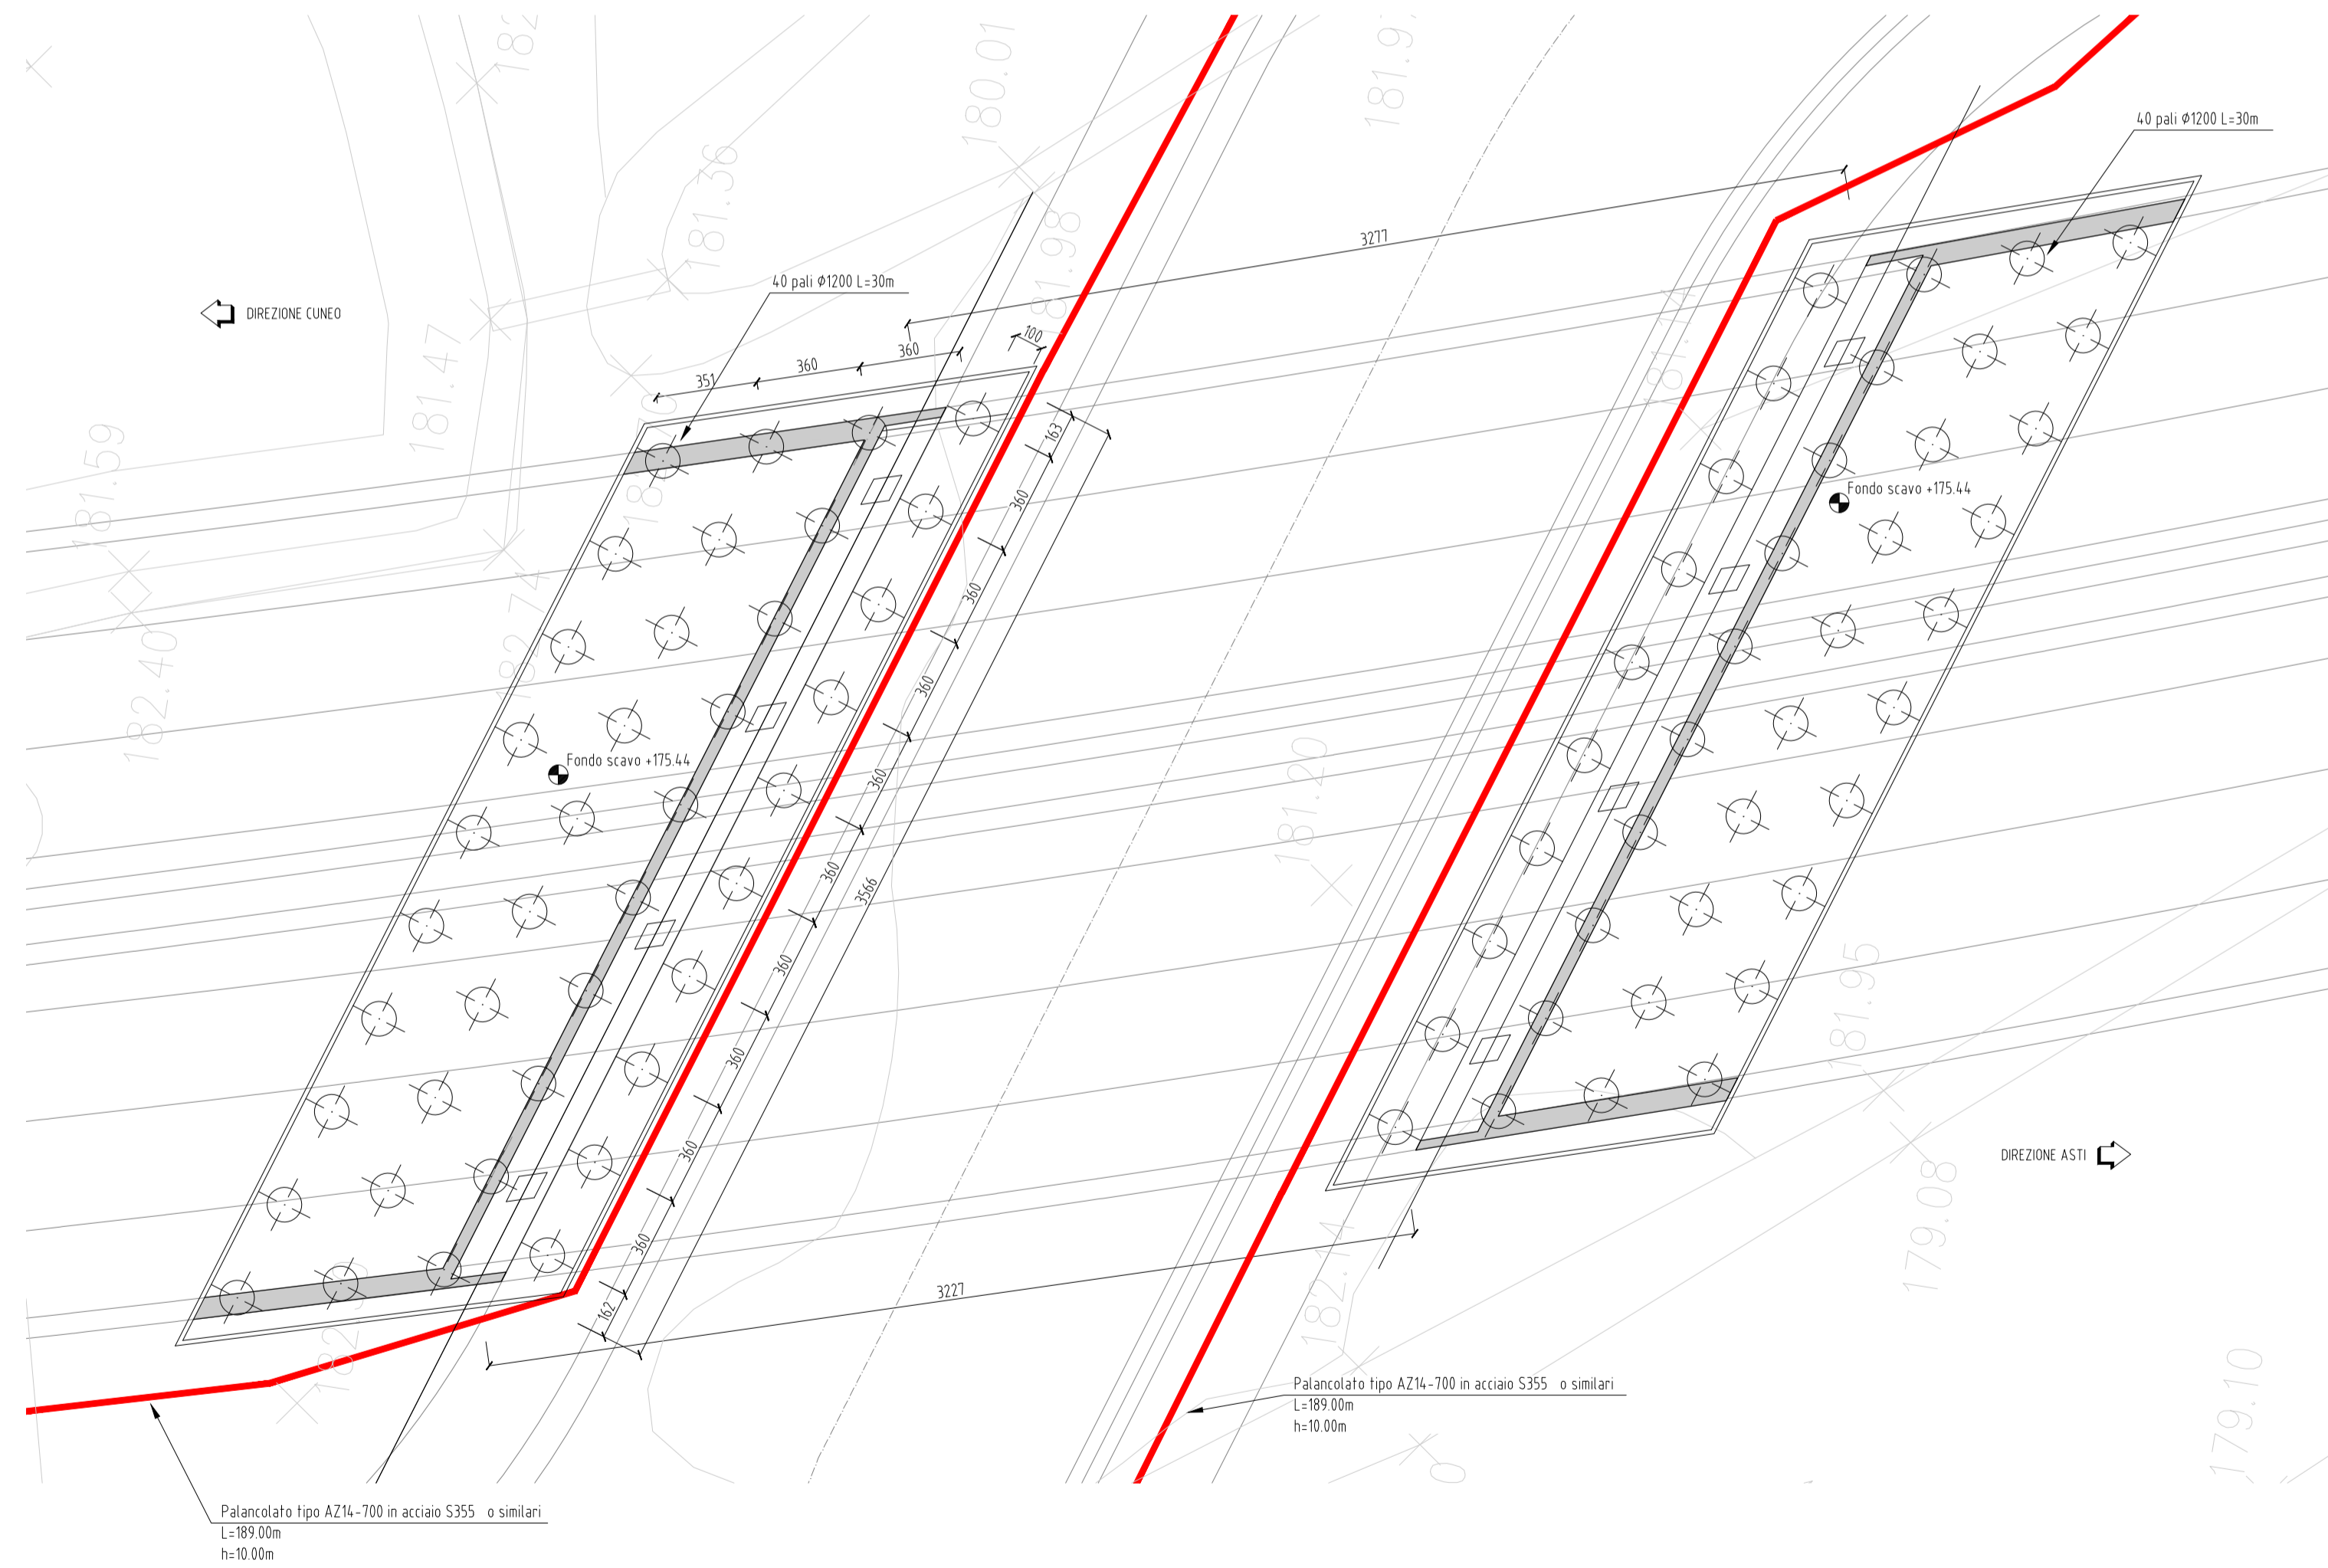

TRONCO II A21 (ASTI EST) - A6 (MARENE)  
LOTTO 6 RODDI-DIGA ENEL

STRALCIO a  
TRA IL LOTTO II.7 E LA PK. 5+000

PROGETTO DEFINITIVO

OPERE D'ARTE IN SEDE

Ponte canale Enel  
Pianta fondazioni e sezione longitudinale

IMPRESA 	PROGETTISTA 	INTEGRATORE ATTIVITA' SPECIALISTICHE Dott. Ing. Salvatore Sguazzo Alto degli Ingegneri provincia di Salerno n. 5031	COMMITTENTE Autostrada Asti-Cuneo S.p.A. Direzione e Coordinamento: S.A.L.I. s.p.a. (Gruppo ASTI) Via XX Settembre, 98/E 00187 Roma
-------------	-----------------	--	---

REV.	DATA	DESCRIZIONE	REDATTO	CONTR.	APPROV.	RIESAME	DATA	SCALA
A	05-2021	EMISSIONE	Ing. Rossi	Ing. Rossi	Ing. Sguazzo	Ing. Sguazzo	MAGGIO 2021	1:200
							N. PROG.	
							05.04.04	

CODIFICA	PROGETTO	UV	DOCUMENTO	REV	WBS
	P017	D	OMG	PZ	002
					A
					CUP
					G31B20001080005

RESPONSABILE DEL PROCEDIMENTO \_\_\_\_\_ VISTO DELLA COMMITTENTE \_\_\_\_\_