

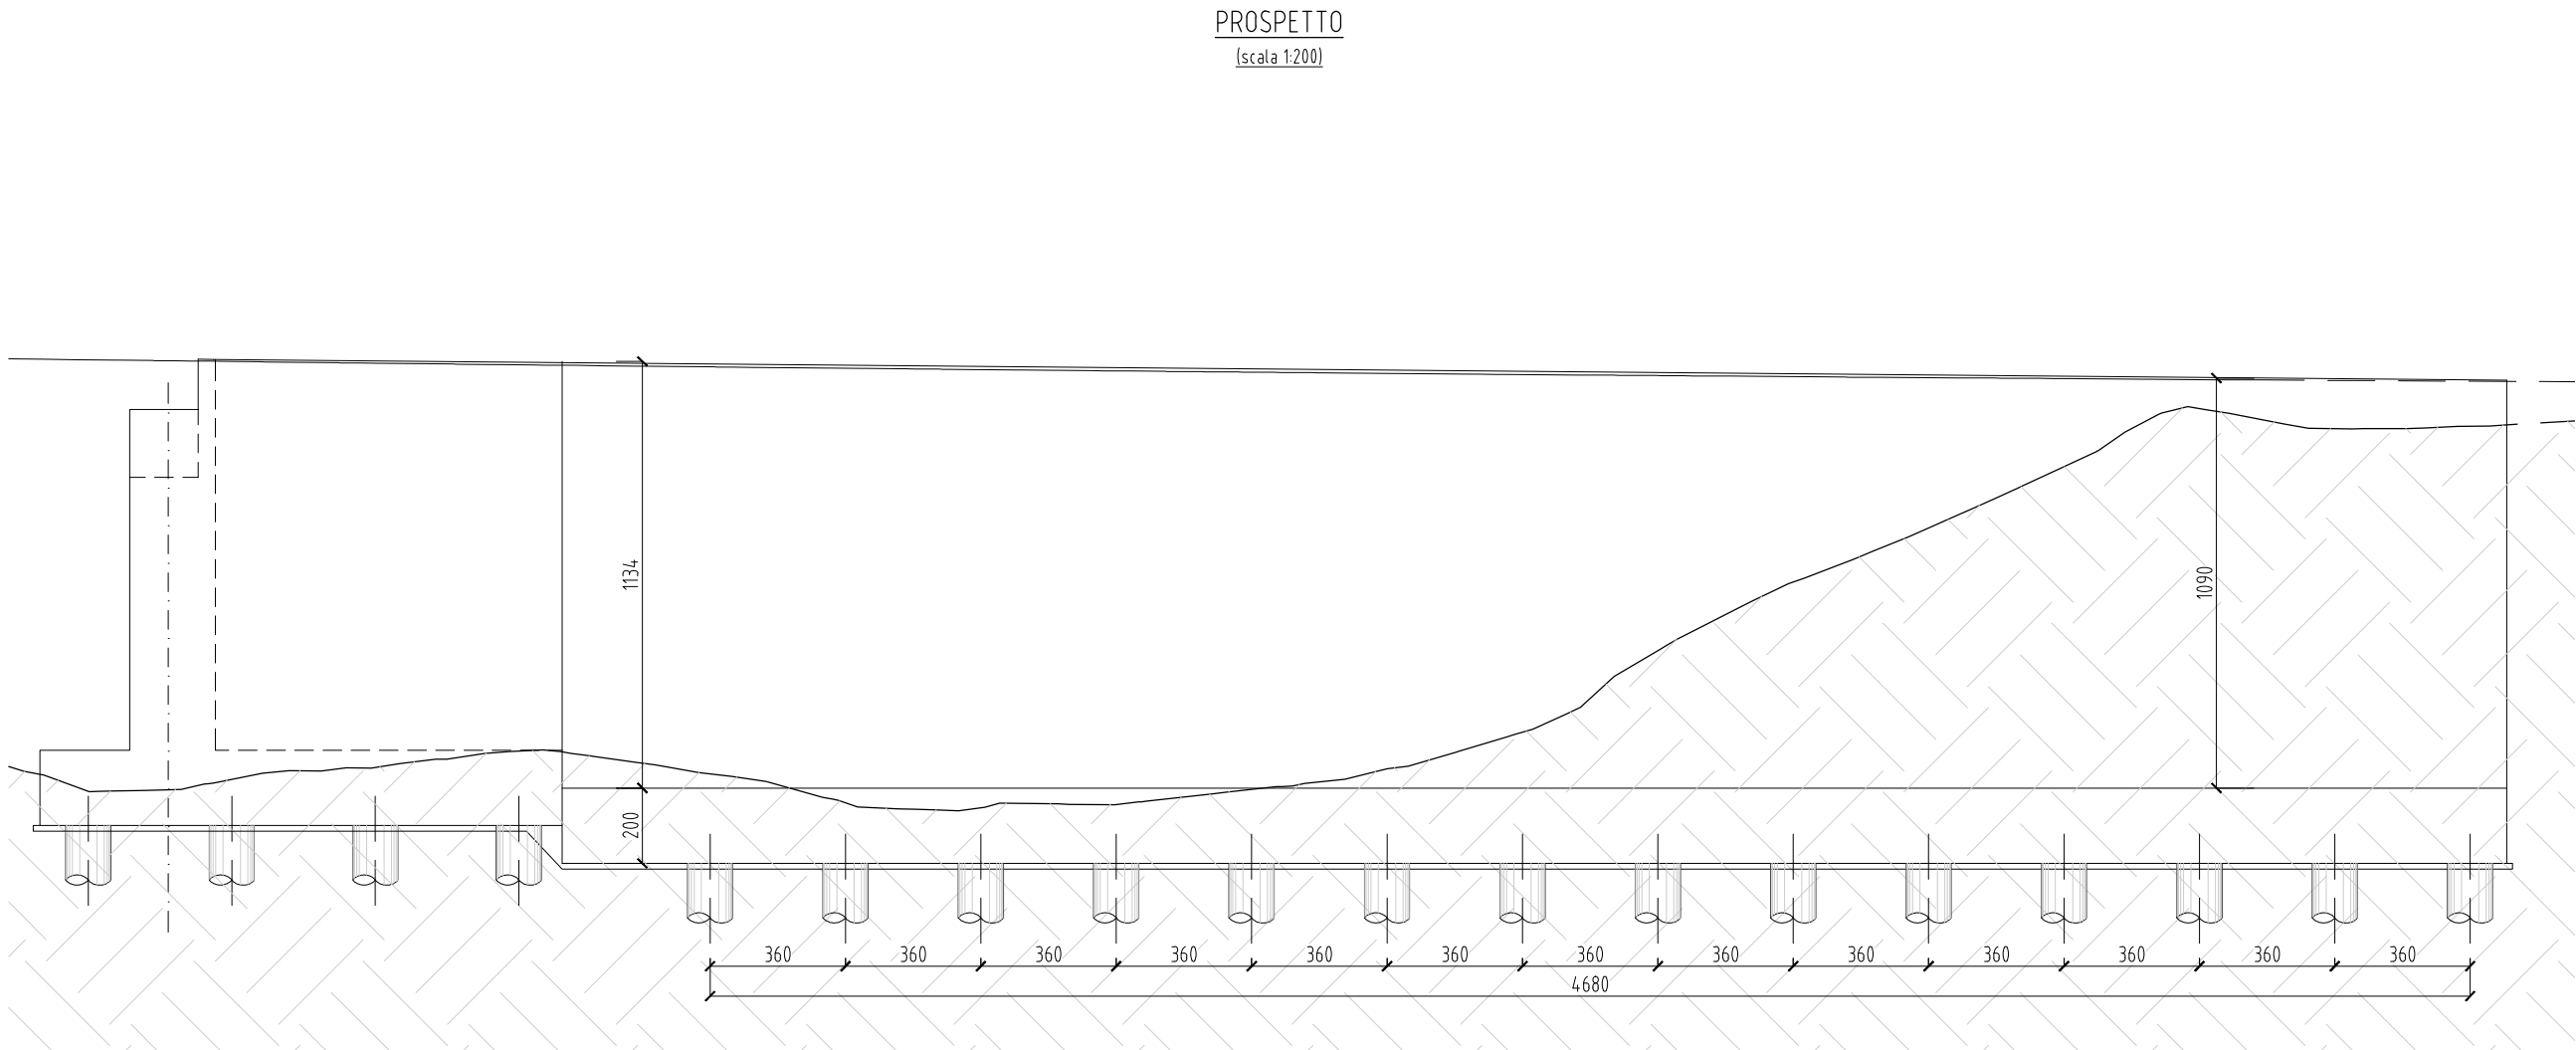


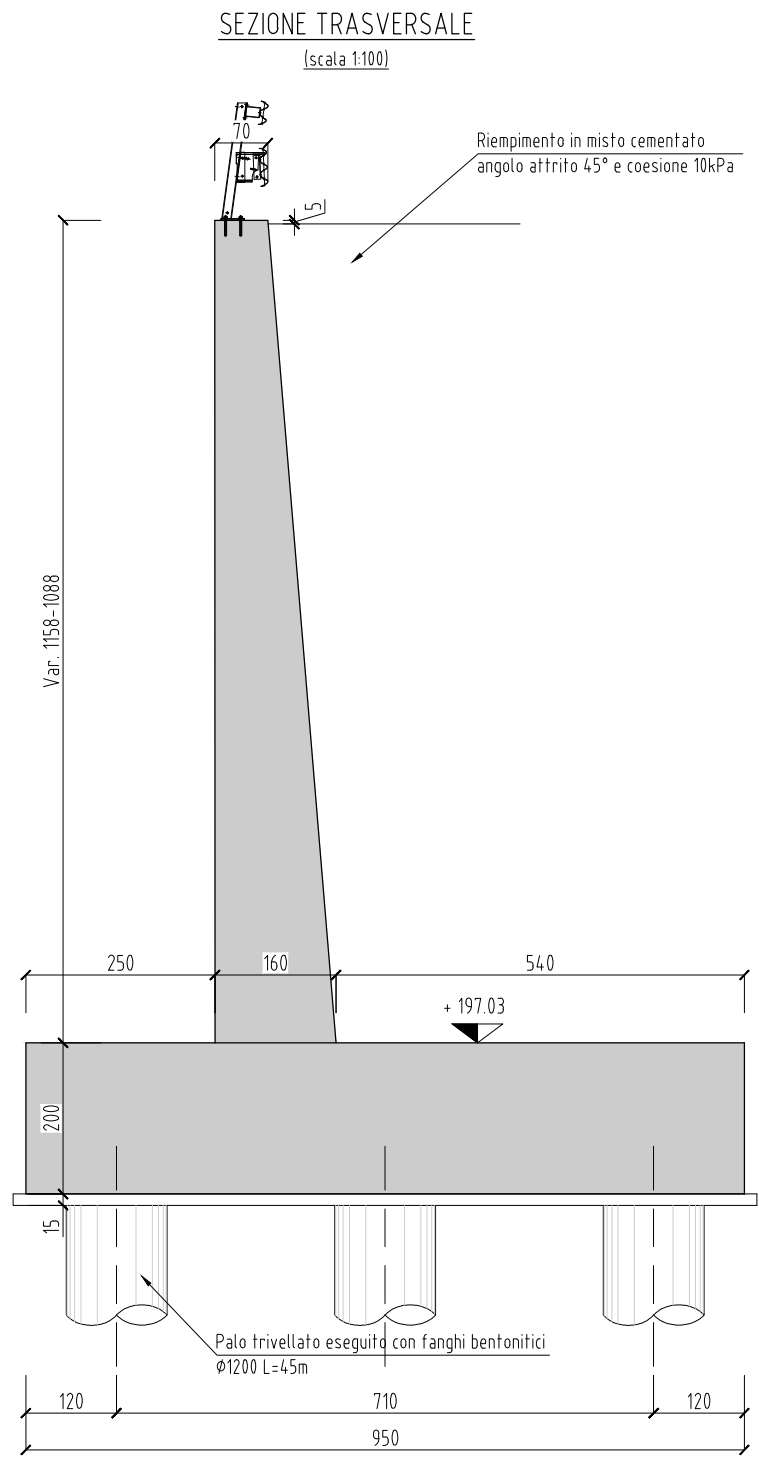

MATERIALI - NOTE E PRESCRIZIONI						
CALCESTRUZZO (UNI EN 206-1:2006, UNI 11184:2016)						
Elemento	Classi di esposizione	Minima classe di resistenza (cubica) [MPa]	Minimo contenuto in cemento [kg/mc]	Massimo diametro inerti [mm]	Classe di lavorabilità (Slump)	A/C massimo
ELEVAZIONI	XC2-XA2	C30/37	320	30	S4	0,55
FONDAZIONI	XC2	C25/30	300	30	S4	0,60
PALI	XC2	C25/30	300	30	S4	0,60
ACCIAIO D'ARMATURA PER CALCESTRUZZO ARMATO (D.M. 13/01/2018)						
Tipo di acciaio	Tensione caratteristica di snervamento f_{yk} [MPa]	Tensione caratteristica di rottura f_{tk} [MPa]	Allungamento a rottura [%]	Fornitura in barre singole ad aderenza migliorata [mm]	Fornitura in rotoli ad aderenza migliorata [mm]	Fornitura in reti elettrosaldate e tralicci ad aderenza migliorata [mm]
B 450 C	≥ 450	≥ 540	$\geq 7,5$	$4 \leq \phi \leq 40$	$\phi \leq 16$	$6 \leq \phi \leq 16$
NOTE FERRI DI ARMATURA: I ferri sono rappresentati a meno degli smussi di piegatura con il mandrino. Le misure riportate sono pertanto quelle della spezzata a spigoli vivi. Lo sviluppo totale indicato per ogni ferro estratto e lo sviluppo reale tenendo conto dei mandrini di piegatura di seguito indicati: $dbr = 4\phi$ se $\phi \leq 12mm$ $dbr = 5\phi$ se $12 < \phi \leq 16$ $dbr = 6\phi$ se $16 < \phi \leq 25$ $dbr = 10\phi$ se $25 < \phi \leq 40$ Sovrapposizione barre 400 salvo se diversamente indicato Altri requisiti e caratteristiche di costruzione e di impegno come da normativa						

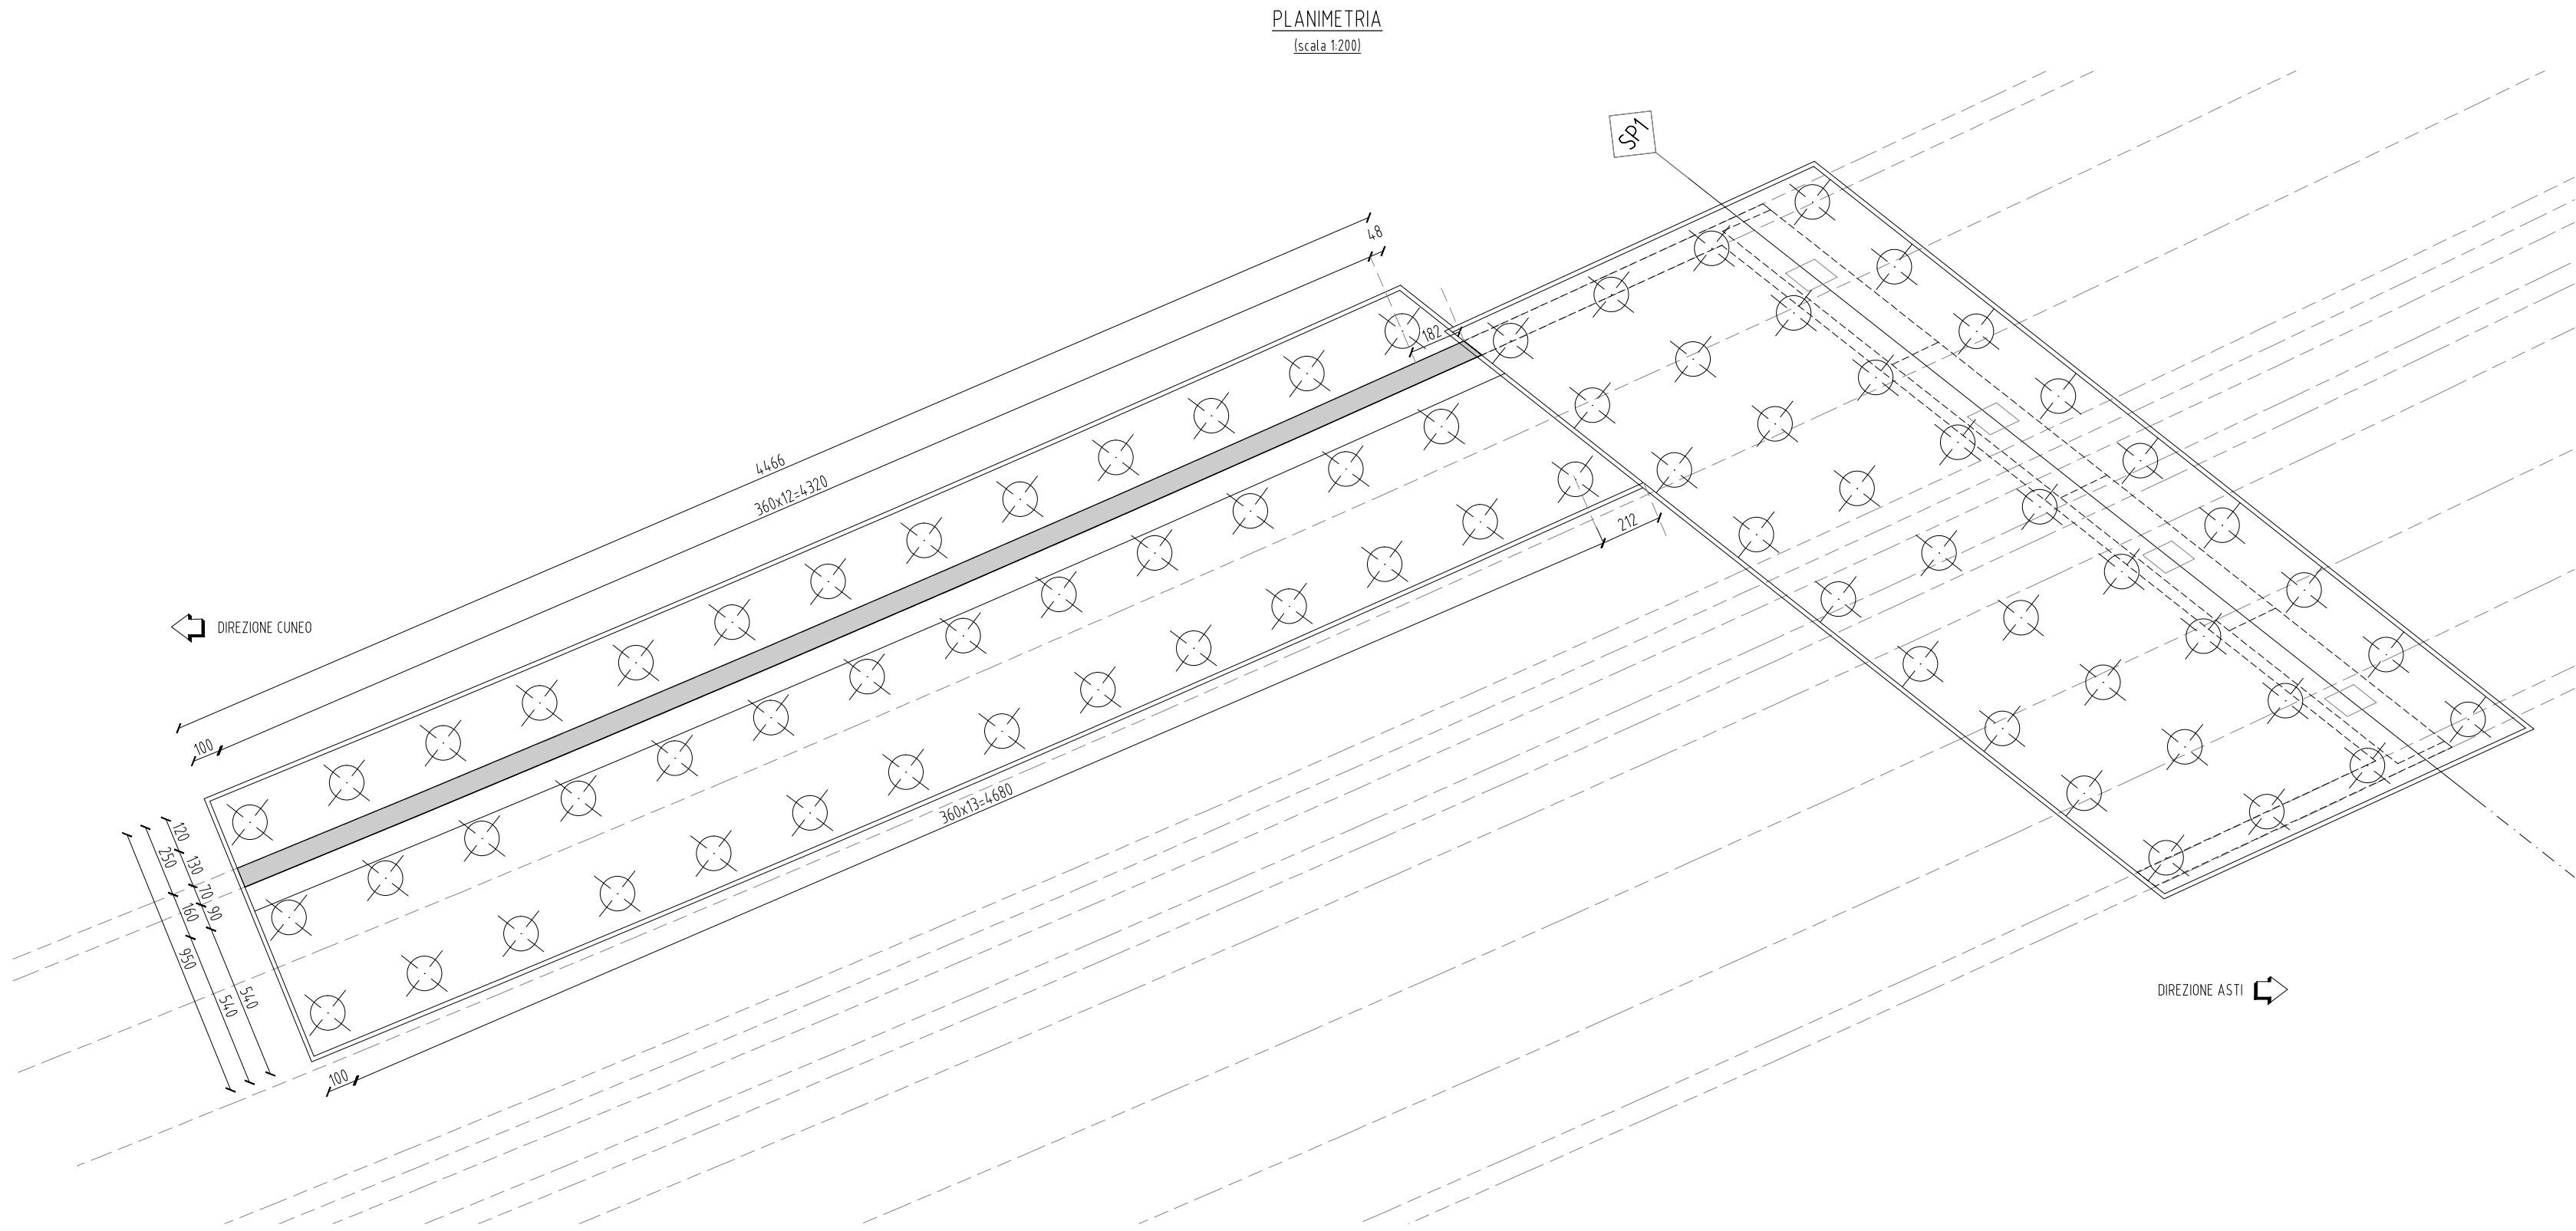

TRONCO II A21 (ASTI EST) - A6 (MARENE)
LOTTO 6 RODDI-DIGA ENEL

STRALCIO a
TRA IL LOTTO II.7 E LA PK. 5+000

PROGETTO DEFINITIVO

OPERE D'ARTE IN SEDE

Muro di Sostegno Ponte Rio dei Deglia
Carpenteria generale

IMPRESA	PROGETTISTA	INTEGRATORE ATTIVITA' SPECIALISTICHE	COMMITTENTE
		 Dott. Ing. Salvatore Squazzo Abbo degli Ingegneri provincia di Salerno n. 5031	Autostrada Asti-Cuneo S.p.A. Divisione e Coordinamento: S.A.I.L. p.A. (Gruppo ASTM) Via XX Settembre, 95/E 00187 Roma

REV.	DATA	DESCRIZIONE	REDATTO	CONTR.	APPROV.	RIESAME	DATA	SCALA
A	05-2021	EMISSIONE	Ing. Rossi	Ing. Rossi	Ing. Squazzo	Ing. Squazzo	MAGGIO 2021	VARIA

CODIFICA	PROGETTO	UV	DOCUMENTO	REV	WBS
	P017	D	OMG	CA	001A

RESPONSABILE DEL PROCEDIMENTO	VISTO DELLA COMMITTENTE