


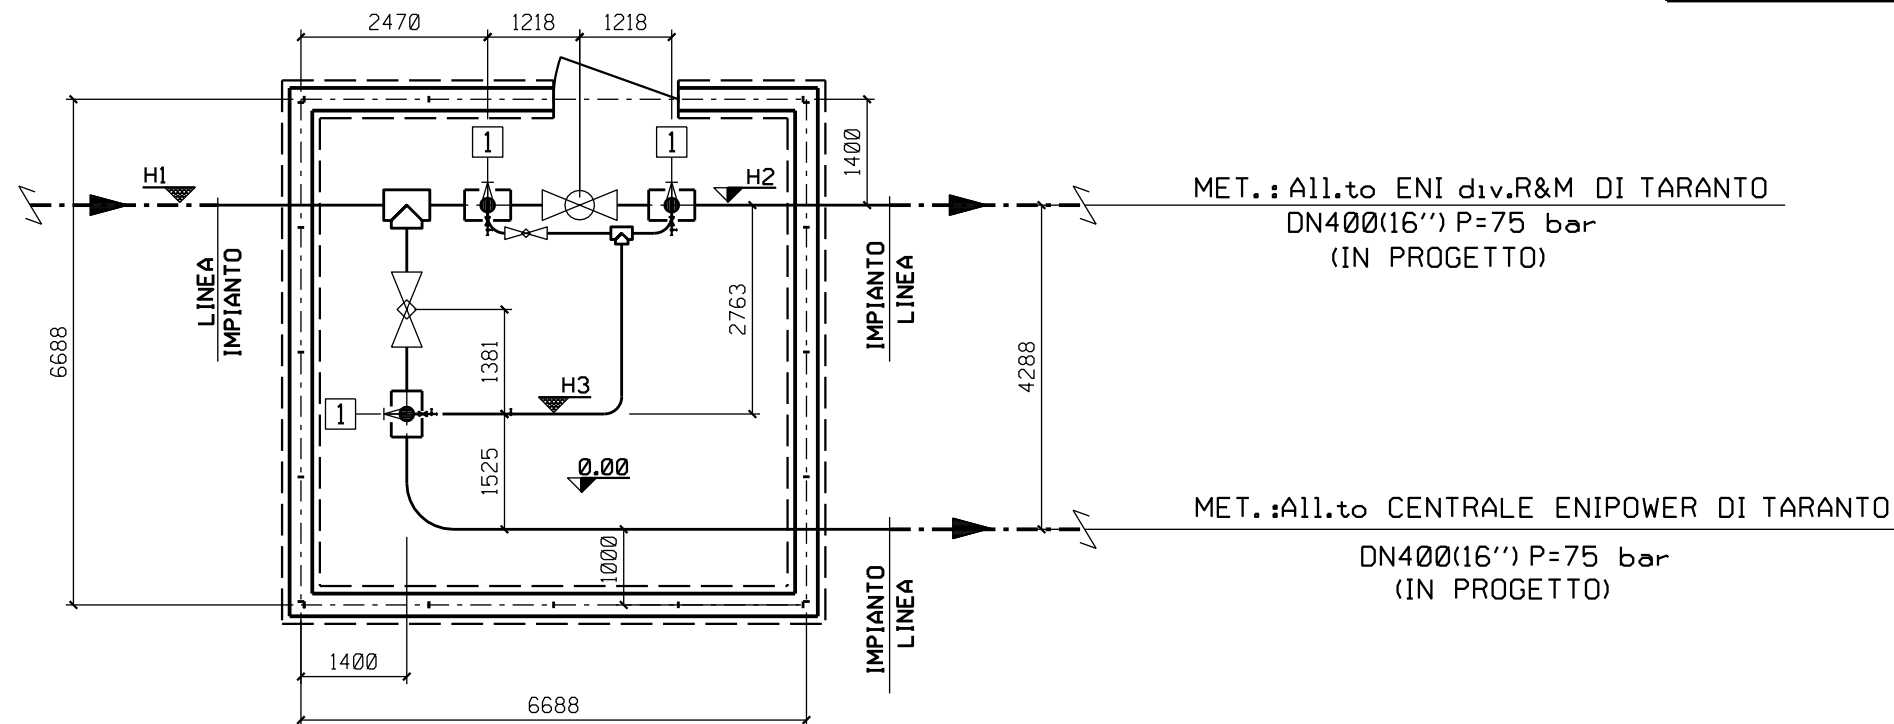











LISTA SUPPORTI

IMPIANTO N°	POS°	N° PEZZI	DN	ELEVAZIONE ▽	DISEGNO SUPPORTO	NOTE
6	1	3	16"	-2366	10-LC-D-80502	TEE

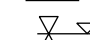

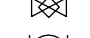DN 1	400 (16")
DN 2	150 (6")
Dimensioni in mm	
H1	-2103
H2	-2306
H3	+1623
Area recintata mq	48.8

LEGENDA

-  Ø tubazione
-  Fondo tubazione
-  Copertura tubazione
-  Elevazione generica
-  Fondo valvola
-  Quota asse valvola
-  Valvola telecomandata
-  Valvola motorizzata
-  Valvola a rubinetto maschio
-  Valvola a sfera a passaggio pieno
-  Valvola a sfera a passaggio ridotto
-  Valvola a spillo