



- DESCRIZIONE DEGLI INTERVENTI**
- SCAVO PER LA RIMOZIONE DEL TERRENO NATURALE PER GLI SPessori INDICATI NEL DISEGNO
 - POSA E COMPATTAZIONE DEL MATERIALE DI BONIFICA (TIPO INDICATO NEL DISEGNO)
 - COSTRUZIONE DEL RILEVATO

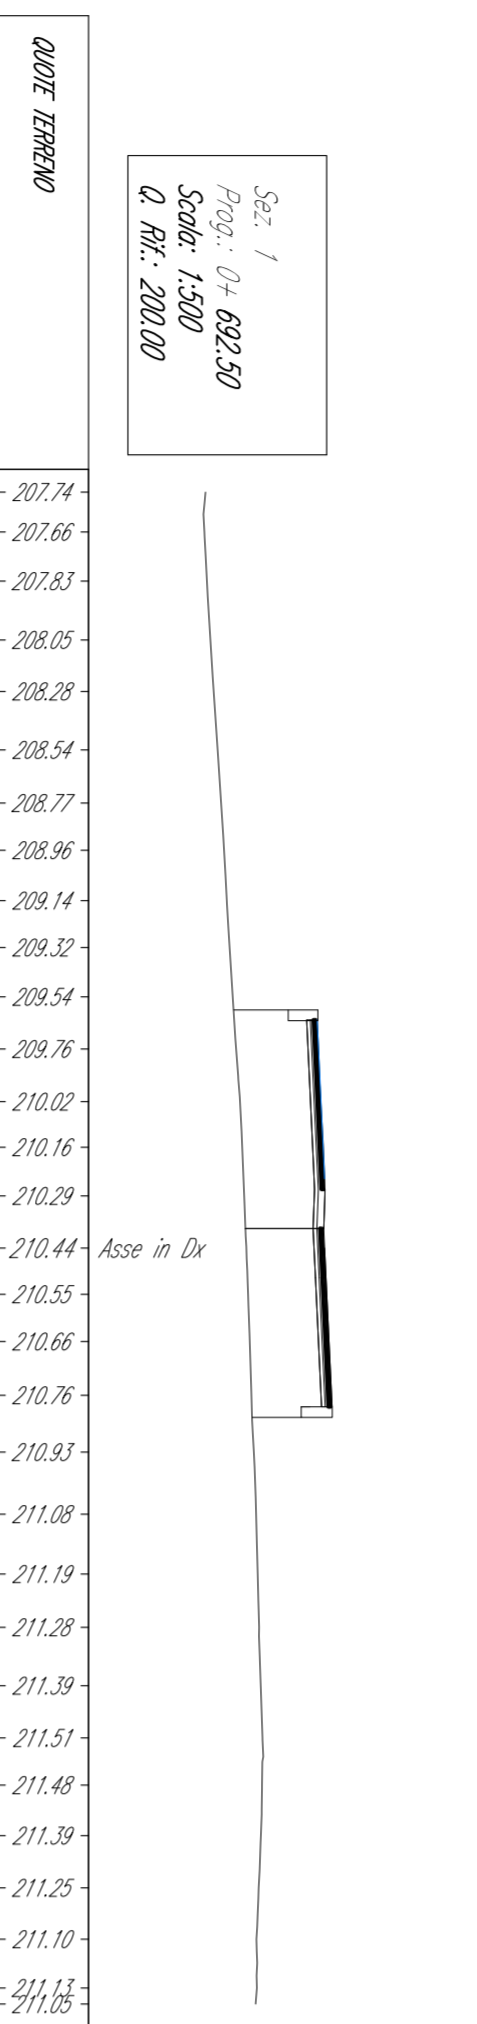


Volume Progr. 0+692.50

Area Sterzo	800
Area Riparto	0.00
Area Sterzo (incerm.)	0.00
Vol. Riparto (incerm.)	0.00
Vol. Sterzo (Cumul.)	0.00
Vol. Riparto (Cumul.)	0.00
Vol. met. da sostituire - m ³	0.00

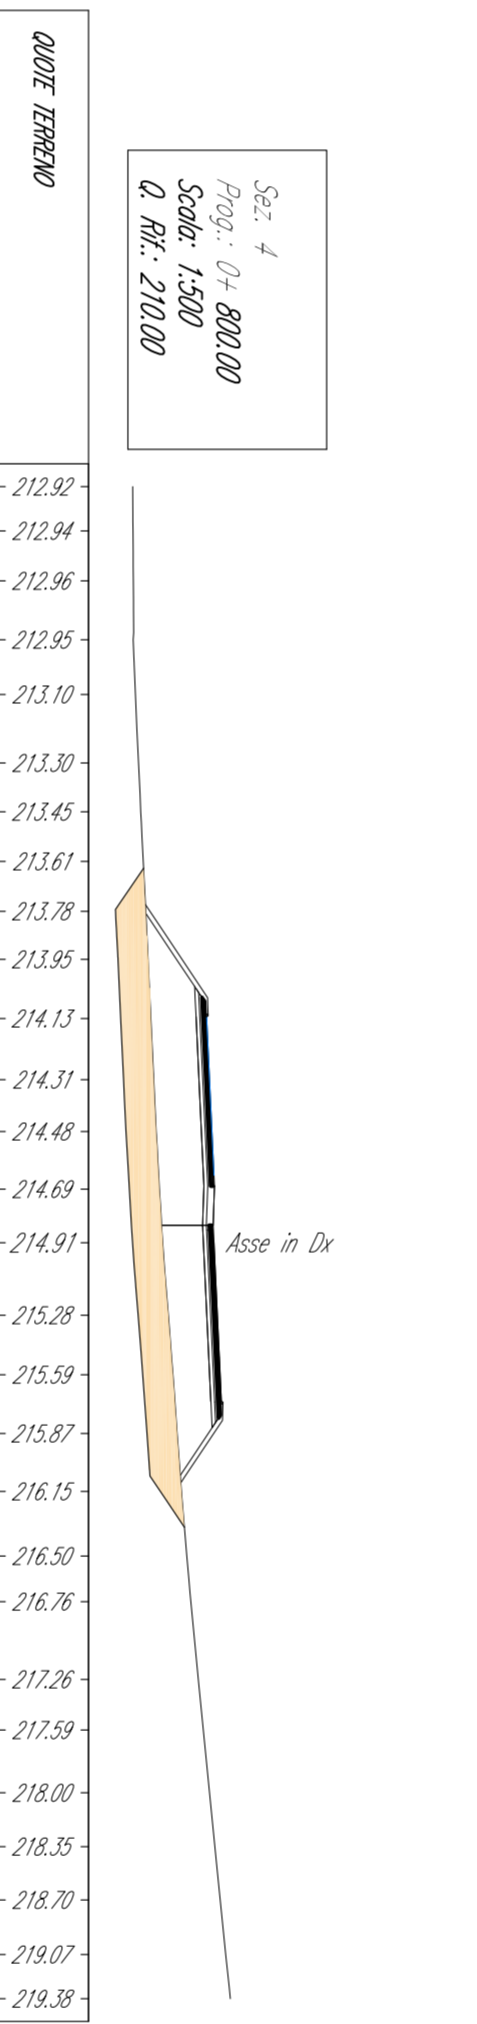


Volume Progr. 0+800.00

Area Sterzo	810.4
Area Riparto	0.00
Area Sterzo (incerm.)	431.44
Vol. Riparto (incerm.)	0.00
Vol. Sterzo (Cumul.)	930.67
Vol. Riparto (Cumul.)	0.00
Vol. met. da sostituire - m ³	930.67

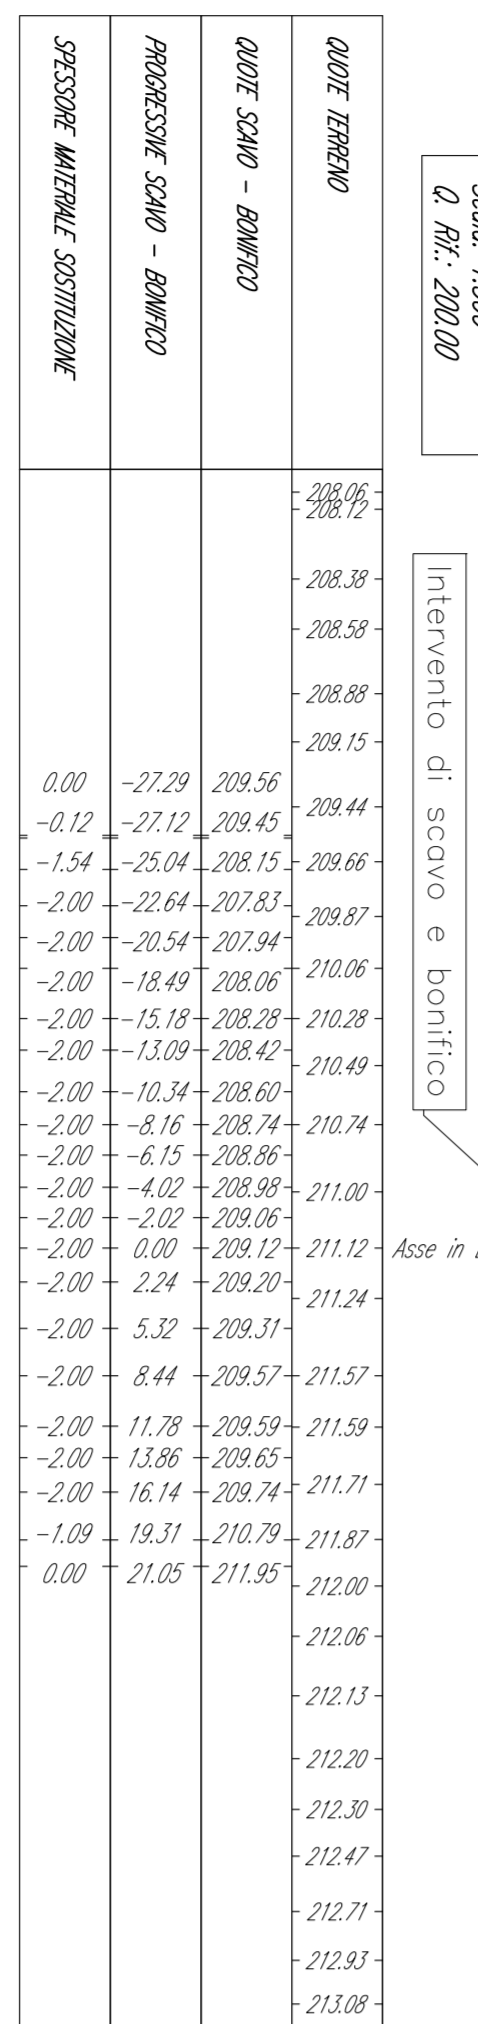


Volume Progr. 0+700.00

Area Sterzo	800.8
Area Riparto	0.00
Area Sterzo (incerm.)	330.31
Vol. Riparto (incerm.)	0.00
Vol. Sterzo (Cumul.)	330.31
Vol. Riparto (Cumul.)	0.00
Vol. met. da sostituire - m ³	330.31

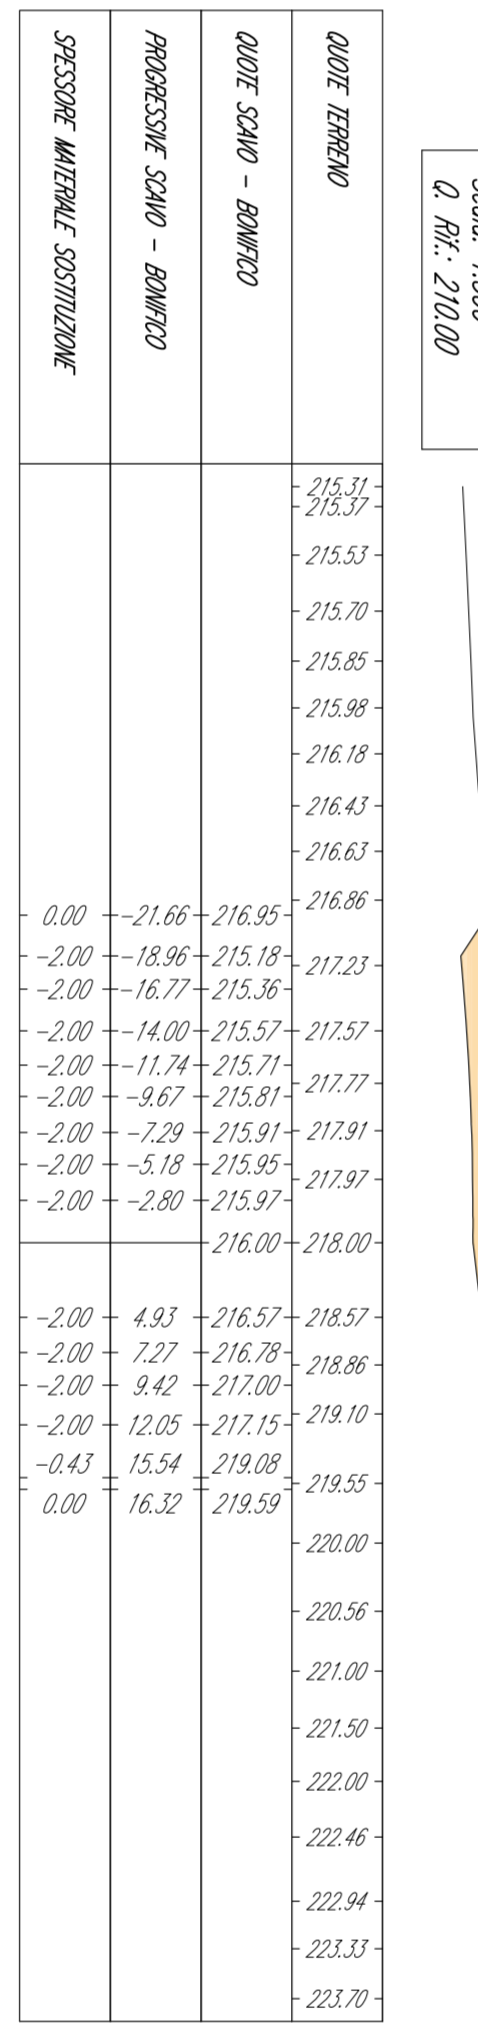


Volume Progr. 0+855.00

Area Sterzo	810.8
Area Riparto	0.00
Area Sterzo (incerm.)	430.31
Vol. Riparto (incerm.)	0.00
Vol. Sterzo (Cumul.)	1341.39
Vol. Riparto (Cumul.)	0.00
Vol. met. da sostituire - m ³	1341.39

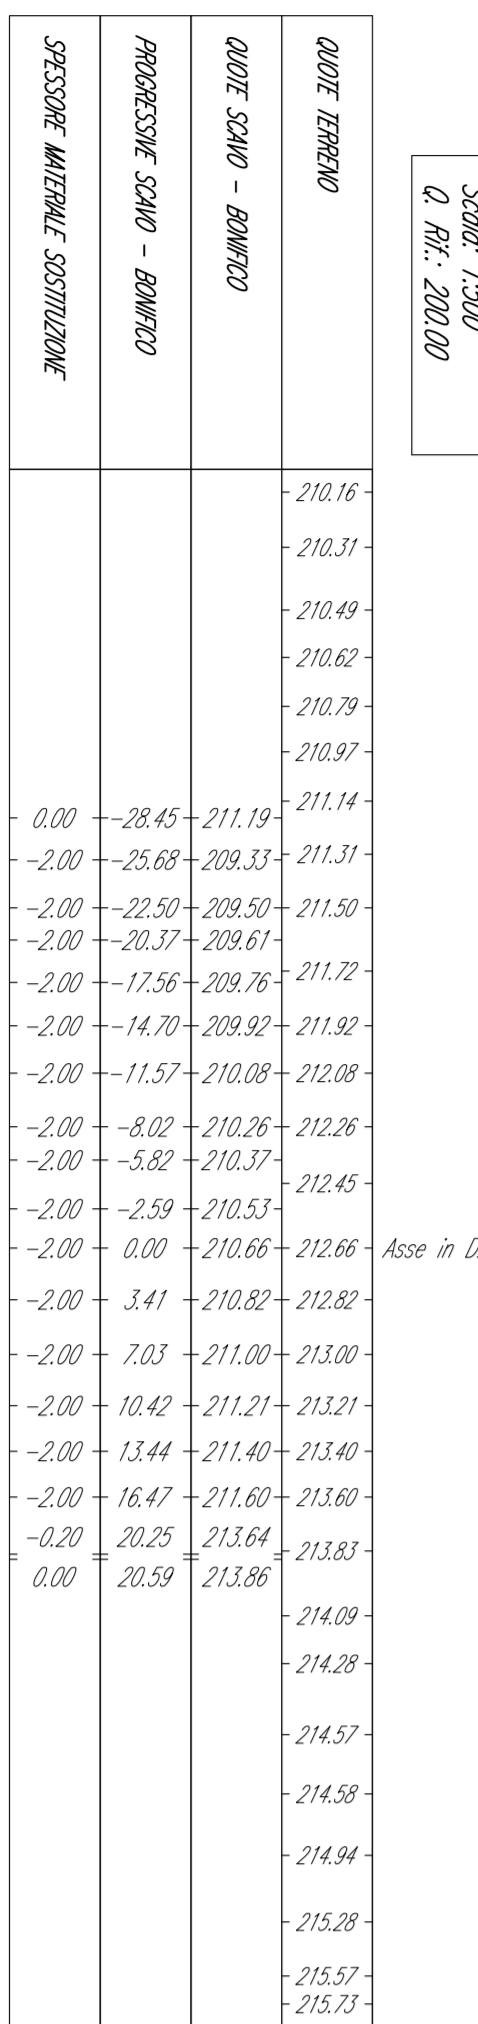


Volume Progr. 0+750.00

Area Sterzo	810.8
Area Riparto	0.00
Area Sterzo (incerm.)	447.73
Vol. Riparto (incerm.)	0.00
Vol. Sterzo (Cumul.)	458.44
Vol. Riparto (Cumul.)	0.00
Vol. met. da sostituire - m ³	458.44

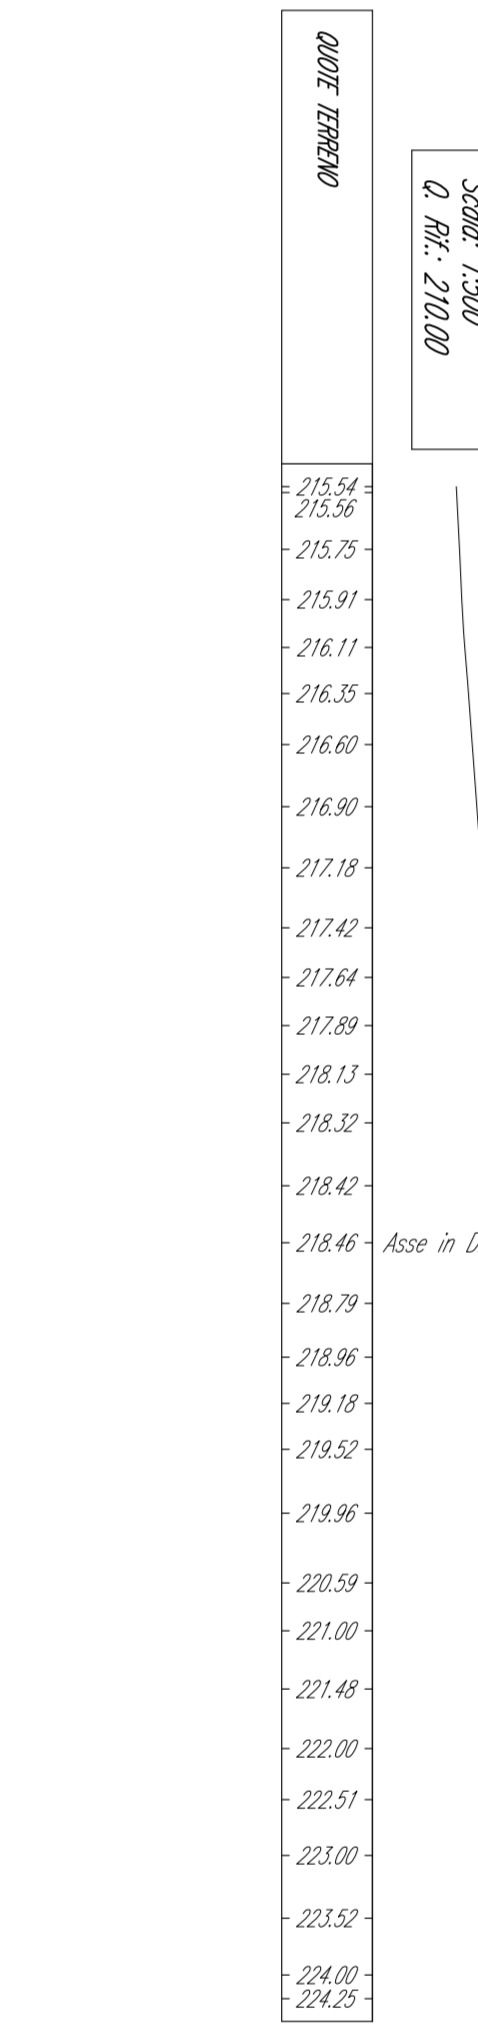

Volume Progr. 0+862.50

Area Sterzo	800
Area Riparto	0.00
Area Sterzo (incerm.)	194.12
Vol. Riparto (incerm.)	0.00
Vol. Sterzo (Cumul.)	1348.30
Vol. Riparto (Cumul.)	0.00
Vol. met. da sostituire - m ³	1348.30



Autostrada Asti-Cuneio

TRONCO II A21 (ASTI EST) - A6 (MARENÈ)
 LOTTO 6 RODDI-DIGA ENEL
 STALCIO a
 TRA IL LOTTO II,7 E LA PK. 5+000

PROGETTO DEFINITIVO
OPERE GEOTECNICHE
 RILEVATI
 PLANIMETRIA E SEZIONI DEGLI INTERVENTI DI CONSOLIDAMENTO
 R.L.VO2

REDAZIONE	PROGETTAZIONE	PROVA	VERIFICA	APPROVAZIONE
DATA	DATA	DATA	DATA	DATA
DESCRIZIONE	DESCRIZIONE	DESCRIZIONE	DESCRIZIONE	DESCRIZIONE

06.02.03

RESPONSABILE DEL PROCEDIMENTO: [] VISTO DELLA COMMITTEE: []