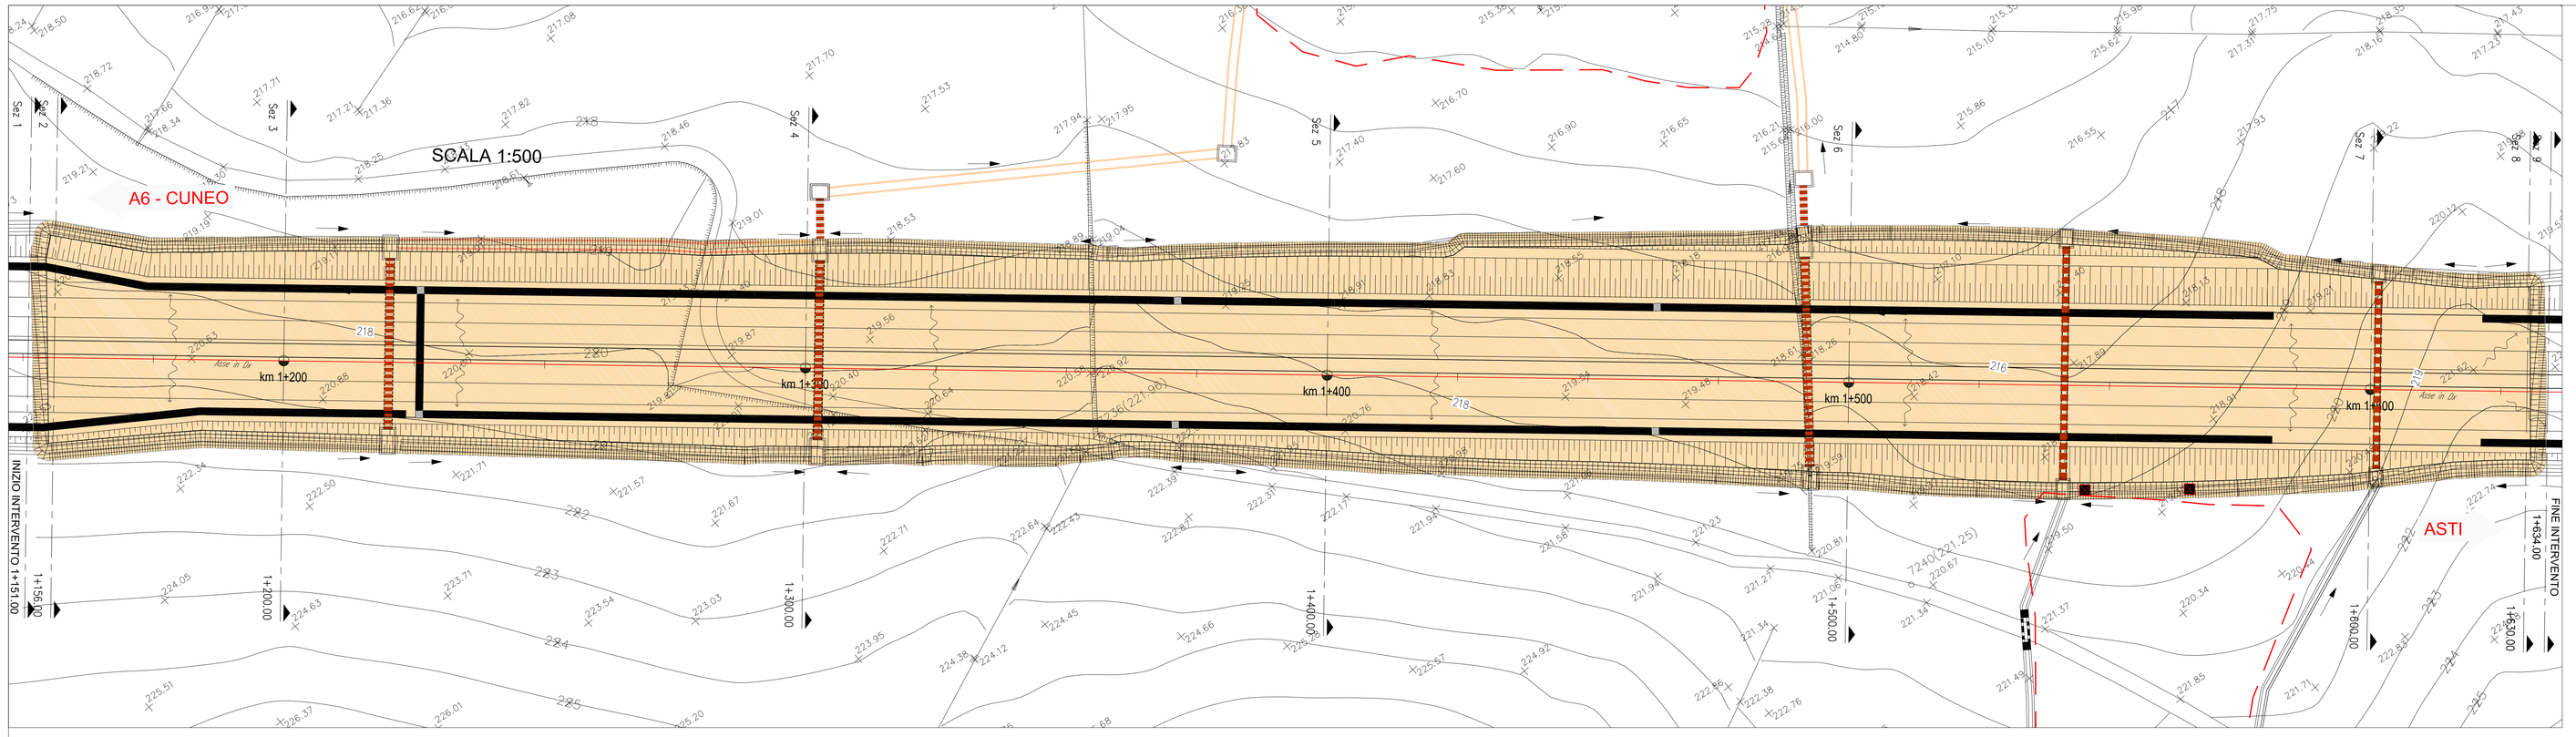

DESCRIZIONE DEGLI INTERVENTI

- SCAVO PER LA RIMOZIONE DEL TERRENO NATURALE PER GLI SPESSORI INDICATI NEL DISEGNO
- POSA E COMPATTAZIONE DEL MATERIALE DI BONIFICA (TIPO INDICATO NEL DISEGNO)
- COSTRUZIONE DEL RILEVATO

Sez. 1
Prog.: 1+151.00
Scala: 1:500
Q. RIF.: 210.00

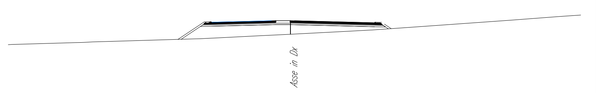

QUOTE TERRENO	219.96	219.68	219.11	218.71	218.32	218.45	218.54	218.93	220.13	220.62	220.82	221.08	221.36	221.72	222.08	222.21	223.00	224.14

Volume Progr. 1+151.00	
Area Sterro	0.00
Area Riporto	0.00
Vol. Sterro (increm.)	0.00
Vol. Riporto (increm.)	0.00
Vol. Sterro (cumul.)	0.00
Vol. Riporto (cumul.)	0.00
Vol.mat. da sostituire m³	0.00

Sez. 4
Prog.: 1+300.00
Scala: 1:500
Q. RIF.: 210.00

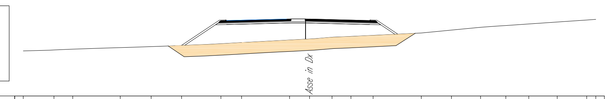

QUOTE TERRENO	217.87	218.01	218.19	218.41	218.63	218.61	218.71	219.11	219.52	219.82	219.77	219.96	Asse in Gx	220.26	220.36	220.45	219.59	220.05	221.51	222.05	222.71	222.58	223.00	223.17
QUOTE SCAVO - BONIFICO						-219.21	-219.44	-219.61	-219.81	-220.01	-217.77	-217.96		-218.26	-218.36	-218.45	-218.59	-218.79						
PROGRESSIVE SCAVO - BONIFICO						0.00	21.72	37.08	50.91	64.71	2.49	0.00		1.51	6.58	11.10	15.10	18.67						
SPESSORE MATERIALE SOSTITUZIONE						0.00	1.75	2.00	2.00	2.00	2.00	2.00		2.00	2.00	2.00	2.00	0.00						

Volume Progr. 1+300.00	
Area Sterro	80.17
Area Riporto	0.00
Vol. Sterro (increm.)	7791.82
Vol. Riporto (increm.)	0.00
Vol. Sterro (cumul.)	11551.09
Vol. Riporto (cumul.)	0.00
Vol.mat. da sostituire m³	11551.09

Sez. 7
Prog.: 1+600.00
Scala: 1:500
Q. RIF.: 210.00

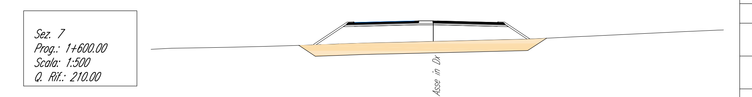

QUOTE TERRENO	219.63	219.71	219.94	219.62	219.73	219.84	219.96	220.09	220.24	220.42	220.56	220.59	220.74	220.93	221.19	221.33	221.35	221.69	222.08	222.25	224.19
QUOTE SCAVO - BONIFICO				-219.12	-219.25	-219.36	-219.46	-219.59	-219.74	-219.92	-220.05	-220.09	-220.24	-220.43	-220.59	-220.73	-220.86	-220.97	-221.13	-221.45	-221.59			
PROGRESSIVE SCAVO - BONIFICO				0.00	12.67	25.31	37.94	50.58	63.22	75.85	88.49	101.13	113.76	126.40	139.04	151.67	164.31	176.94	189.58	202.22	214.85			
SPESSORE MATERIALE SOSTITUZIONE				0.00	2.00	2.00	2.00	2.00	2.00	2.00	2.00	2.00	2.00	2.00	2.00	2.00	2.00	2.00	2.00	2.00	2.00			

Volume Progr. 1+600.00	
Area Sterro	80.35
Area Riporto	0.00
Vol. Sterro (increm.)	8786.30
Vol. Riporto (increm.)	0.00
Vol. Sterro (cumul.)	37228.89
Vol. Riporto (cumul.)	0.00
Vol.mat. da sostituire m³	37228.89

Sez. 2
Prog.: 1+156.00
Scala: 1:500
Q. RIF.: 210.00

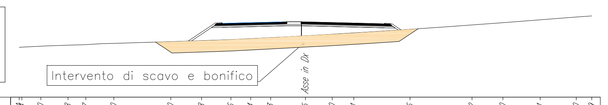

QUOTE TERRENO	219.84	219.80	219.68	219.17	219.40	219.62	219.32	219.68	220.14	220.41	220.75	220.75	221.08	221.21	221.66	222.02	223.08	223.21	224.08	224.19
QUOTE SCAVO - BONIFICO						-219.62	-218.52	-217.74	-218.14	-218.60	-219.14	-219.67	-219.66	-219.81	-221.95					
PROGRESSIVE SCAVO - BONIFICO						26.79	24.23	22.29	11.25	14.25	17.82	0.00	4.68	7.52	19.69					
SPESSORE MATERIALE SOSTITUZIONE						0.00	1.75	2.00	2.00	2.00	2.00	2.00	2.00	2.00	0.00					

Volume Progr. 1+156.00	
Area Sterro	85.50
Area Riporto	0.00
Vol. Sterro (increm.)	213.74
Vol. Riporto (increm.)	0.00
Vol. Sterro (cumul.)	213.74
Vol. Riporto (cumul.)	0.00
Vol.mat. da sostituire m³	213.74

Sez. 5
Prog.: 1+400.00
Scala: 1:500
Q. RIF.: 210.00

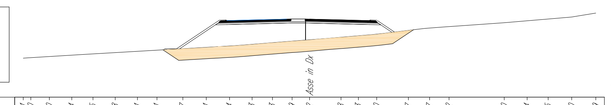

QUOTE TERRENO	219.82	219.70	217.74	217.55	217.78	218.01	218.47	218.71	218.94	219.23	219.79	220.02	220.48	220.73	221.07	222.02	223.08	223.14	224.08	224.69
QUOTE SCAVO - BONIFICO						-219.27	-218.47	-218.71	-218.94	-219.23	-219.79	-219.62	-219.48	-219.73	-219.07	-221.98				
PROGRESSIVE SCAVO - BONIFICO						35.67	0.00	20.02	40.61	60.71	81.39	41.59	5.81	10.42	12.76	16.69	18.17			
SPESSORE MATERIALE SOSTITUZIONE						0.00	2.00	2.00	2.00	2.00	2.00	2.00	2.00	2.00	2.00	2.00	0.00			

Volume Progr. 1+400.00	
Area Sterro	81.14
Area Riporto	0.00
Vol. Sterro (increm.)	8065.77
Vol. Riporto (increm.)	0.00
Vol. Sterro (cumul.)	19616.86
Vol. Riporto (cumul.)	0.00
Vol.mat. da sostituire m³	19616.86

Sez. 8
Prog.: 1+630.00
Scala: 1:500
Q. RIF.: 210.00

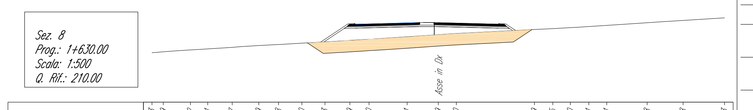

QUOTE TERRENO	219.63	219.79	219.71	219.63	219.89	220.08	220.36	220.53	220.79	221.08	221.41	221.79	222.05	222.69	223.05	223.08	223.21	223.61	223.98	224.28	224.23
QUOTE SCAVO - BONIFICO							-220.36	-220.53	-220.79	-221.08	-221.41	-219.79	-220.05	-220.69							
PROGRESSIVE SCAVO - BONIFICO							22.88	20.10	19.52	20.13	20.79	0.00	2.72	10.29	17.10	18.38					
SPESSORE MATERIALE SOSTITUZIONE							0.00	2.00	2.00	2.00	2.00	2.00	2.00	2.00	2.00	0.00					

Volume Progr. 1+630.00	
Area Sterro	72.44
Area Riporto	0.00
Vol. Sterro (increm.)	2291.93
Vol. Riporto (increm.)	0.00
Vol. Sterro (cumul.)	39520.82
Vol. Riporto (cumul.)	0.00
Vol.mat. da sostituire m³	39520.82

Sez. 3
Prog.: 1+200.00
Scala: 1:500
Q. RIF.: 210.00

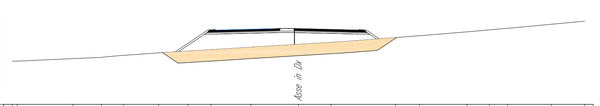

QUOTE TERRENO	219.58	219.83	219.82	219.54	219.80	219.74	219.51	219.54	219.80	220.08	218.71	220.51	220.85	221.48	222.00	222.66	223.00	223.09	224.00	224.24
QUOTE SCAVO - BONIFICO						-219.74	-219.51	-219.54	-219.80	-220.08	-218.71	-218.85	-219.00	-219.33	-219.48					
PROGRESSIVE SCAVO - BONIFICO						21.74	10.21	0.00	8.71	14.78	21.29	5.68	8.71	12.59	15.38	17.74				
SPESSORE MATERIALE SOSTITUZIONE						0.00	1.75	2.00	2.00	2.00	2.00	2.00	2.00	2.00	2.00	0.00				

Volume Progr. 1+200.00	
Area Sterro	75.66
Area Riporto	0.00
Vol. Sterro (increm.)	3545.53
Vol. Riporto (increm.)	0.00
Vol. Sterro (cumul.)	3759.27
Vol. Riporto (cumul.)	0.00
Vol.mat. da sostituire m³	3759.27

Sez. 6
Prog.: 1+500.00
Scala: 1:500
Q. RIF.: 210.00

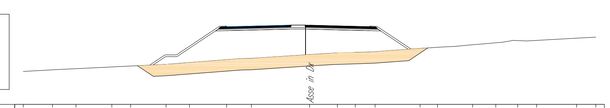

QUOTE TERRENO	215.78	216.04	216.24	216.53	216.78	216.78	217.00	217.31	217.62	218.05	218.21	218.96	219.00	219.09	219.21	219.39	219.91	220.43	220.77	221.19	221.57	221.57
QUOTE SCAVO - BONIFICO						-216.78	-214.89	-215.09	-215.42	-215.85	-216.21	-216.26	-216.39	-216.52	-216.66	-216.74	-216.90					
PROGRESSIVE SCAVO - BONIFICO						30.08	22.08	25.06	30.97	40.75	2.12	0.00	1.53	10.04	13.59	16.36	23.06					
SPESSORE MATERIALE SOSTITUZIONE						0.00	2.00	2.00	2.00	2.00	2.00	2.00	2.00	2.00	2.00	2.00	0.00					

Volume Progr. 1+500.00	
Area Sterro	95.37
Area Riporto	0.00
Vol. Sterro (increm.)	8825.73
Vol. Riporto (increm.)	0.00
Vol. Sterro (cumul.)	28442.59
Vol. Riporto (cumul.)	0.00
Vol.mat. da sostituire m³	28442.59

Sez. 9
Prog.: 1+634.00
Scala: 1:500
Q. RIF.: 210.00

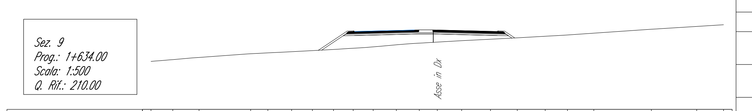

QUOTE TERRENO	218.39	218.70	219.00	219.72	219.86	220.08	220.47	220.66	220.92	221.29	221.53	221.78	222.00	222.26	222.53	222.83	223.00	223.53	224.00	224.50	224.79

Volume Progr. 1+634.00	
Area Sterro	0.00
Area Riporto	0.00
Vol. Sterro (increm.)	144.88
Vol. Riporto (increm.)	0.00
Vol. Sterro (cumul.)	39665.70
Vol. Riporto (cumul.)	0.00
Vol.mat. da sostituire m³	39665.70

SEZIONE TIPOLOGICA

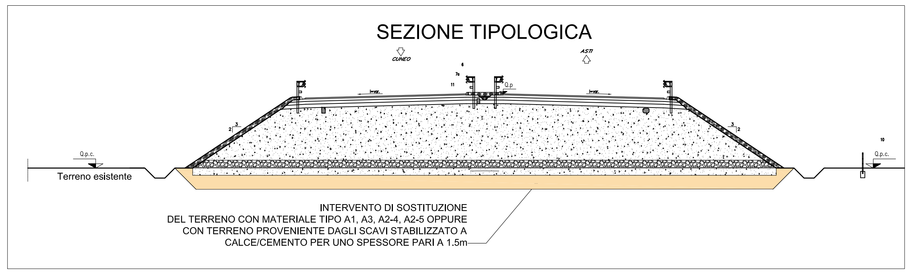

Frana di scorrimento o complessa quiescente

Autostrada Asti-Cuneo

TRONCO II A21 (ASTI EST) - A6 (MARENE)
LOTTO 6 RODDI-DIGA ENEL

STRALCIO a
TRA IL LOTTO II.7 E LA PK. 5+000

PROGETTO DEFINITIVO

OPERE GEOTECNICHE

RILEVATI
PLANIMETRIA E SEZIONI DEGLI INTERVENTI DI CONSOLIDAMENTO
RLV03

IMPRESA	PROGETTISTA	INTEGRATORE ATTIVITA' SPECIALISTICHE	COMMITTENTE
ITINERA	PROGER	Dott. Ing. Salvatore Sgaglio Albo degli Ingegneri provincia di Salerno n. 5031 PROGER	Autostrada Asti-Cuneo S.p.A. Direzione Tronco Sal.1 - Lotto 6 Via Di Settebagni, 98/E 00187 Roma

REV.	DATA	DESCRIZIONE	REDATTO	CONTR.	APPROV.	RIESAME	DATA	SCALA
A	05-2021	EMISSIONE	M.Gandolfi	S.Corti	Ing. Sgaglio	Ing. Sgaglio	MAGGIO 2021	1:500
							N. PROGR.	
							06.02.04	

CODIFICA

PROGETTO	LIV	DOCUMENTO			REV
P 0 1 7	D	C O C	0 2	0 0 3	A

WBS: A 3 1 2 6 A 0 0 0

CUP: G 3 1 2 0 0 3 1 8 0 0 0 2

RESPONSABILE DEL PROCEDIMENTO

VISTO DELLA COMMITTENTE

Il presente documento non può essere copiato, riprodotto o divulgato pubblicato, in tutto od in parte, senza il consenso. This document may not be copied, reproduced or published, either in part or in its entirety, without the written permission of Autostrada Asti-Cuneo S.p.A. Ogni violazione sarà perseguita a norma di legge. Autostrada Asti-Cuneo S.p.A. - Società soggetta a direzione e coordinamento da parte della Provincia di Cuneo

MOD-COP_ver.0 RIF. IST-01.1-01