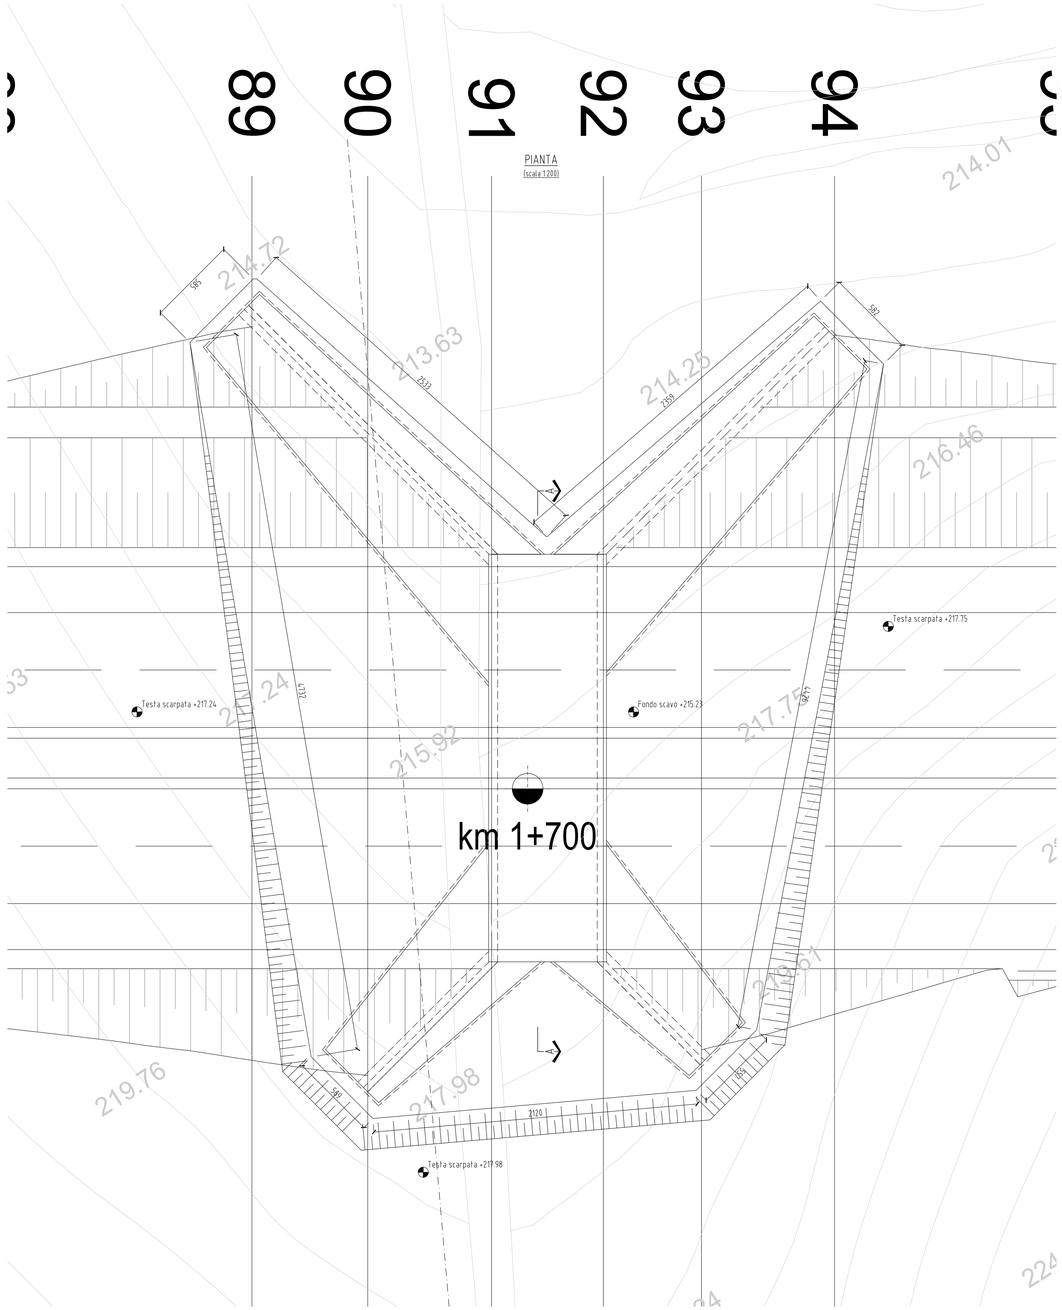

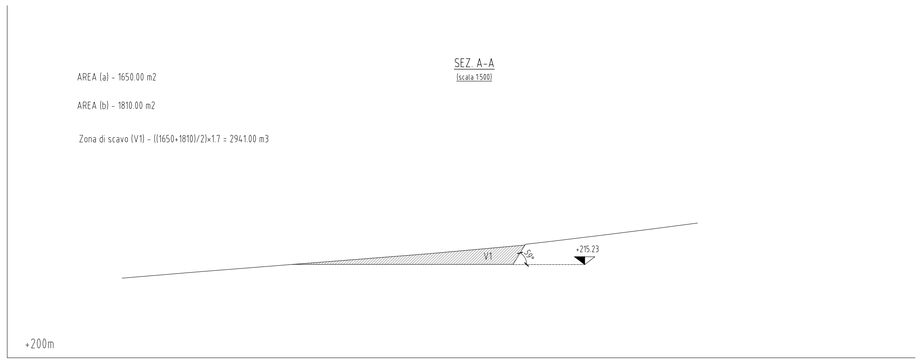

Autostrada Asti-Cuneo

TRONCO II A21 (ASTI EST) - A6 (MARENE)
LOTTO 6 RODDI-DIGA ENEL

STRALCIO a
TRA IL LOTTO II.7 E LA PK. 5+000

PROGETTO DEFINITIVO

OPERE D'ARTE MINORI

Sottopasso scatolare strada poderale Pk 1+700
Pianta scavi

IMPRESA	PROGETTISTA	INTEGRATORE ATTIVITA' SPECIALISTICHE	COMMITTENTE
ITINERA	PROGER	Dott. Ing. Salvatore Squazzo Albo degli Ingegneri provincia di Salerno n. 5031 PROGER	Autostrada Asti-Cuneo S.p.A. Direzione e Coordinamento: S.A.L.T. p.A. (Gruppo ASTM) Via XX Settembre, 98/E 00187 Roma

REV.	DATA	DESCRIZIONE	REDATTO	CONTR.	APPROV.	RIESAME.
A	05-2021	EMISSIONE	Ing. Rossi	Ing. Rossi	Ing. Squazzo	Ing. Squazzo

DATA: MAGGIO 2021 | SCALA: 1:200/500

N. PROGR.: 07.02.03

CODIFICA

PROGETTO	LIV	DOCUMENTO		REV
P017	D	OMN	PZ 002	A

WBS: A3312 6A000

CUP: G31B20001080005

RESPONSABILE DEL PROCEDIMENTO

VISTO DELLA COMMITTENTE

Il presente documento non potrà essere copiato, riprodotto o altrimenti pubblicato, in tutto od in parte, senza il consenso scritto dell' Autostrada ASTI – CUNEO S.p.A. Ogni utilizzo non autorizzato sarà perseguito a norma di legge.

This document may not be copied, reproduced or published, either in part or in its entierty, without the written permission of Autostrada Asti – Cuneo S.p.A.. Unauthorized use will be persecute by law.