PLANIMETRIA DI PROGETTO
Scala 1:100

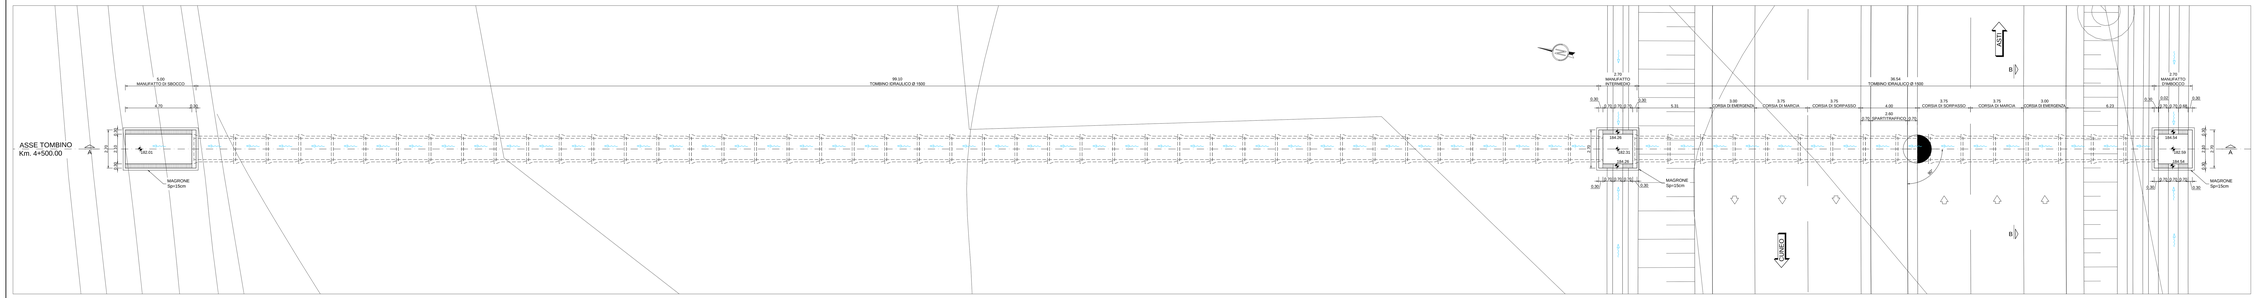

KEY-PLAN

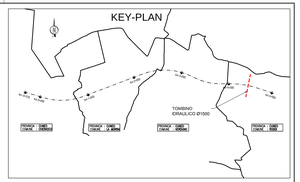

PROFILO LONGITUDINALE A-A
Scala 1:200

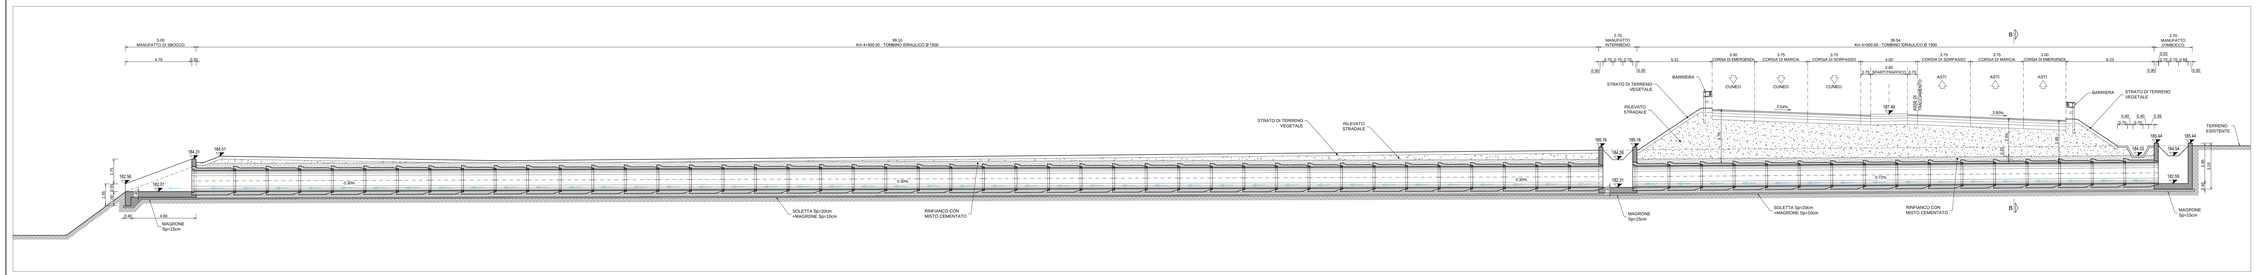

SEZIONE B-B
Scala 1:25

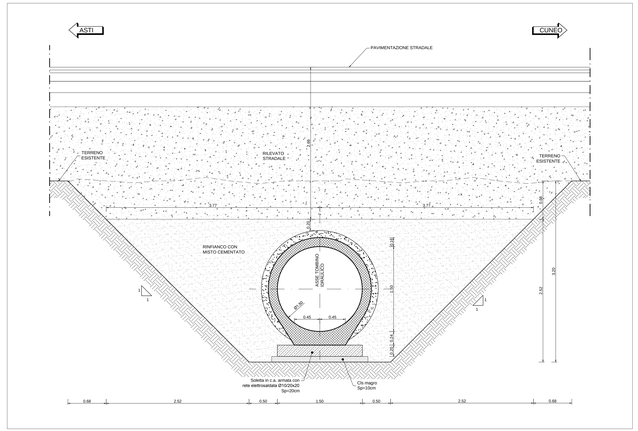

INCIDENZE :

SOLETTA DI BASE IN C.A. DEL COLLETTORE:	l = 45 KG/m3
MANUFATTO DI IMBOCCO FONDAZIONE:	l = 100 KG/m3
MANUFATTO DI IMBOCCO ELEVAZIONE:	l = 90 KG/m3

TABELLA MATERIALI :

CALCESTRUZZO:
MAGRO DI FONDAZIONE (non strutturale):
- Classe C12/15 MPa
- Classe di esposizione X0

FONDAZIONI:
- Classe C28/35 MPa
- Classe di esposizione XC2

STRUTTURE PREFABBRICATE:
- Classe C35/45 MPa
- Classe di esposizione XC2

MURI:
- Classe C32/40 MPa
- Classe di esposizione XF2

ACCIAIO PER ARMATURE ORDINARIE:
- Acciaio in barre nervate tipo B450C
  fyk $\geq$ 450 MPa
  ftk $\geq$ 540 MPa

COPRIFERRO NOMINALE* per fondazioni Cnom.=40,0mm
COPRIFERRO NOMINALE* per elevazioni Cnom.=40,0mm
* EN 1992-1-1 par. 4.4.1 (2)P

N.B. MATERIALI CONFORMI ALLA NORME UNI EN 206-1 E UNI 11104

PER QUANTO NON SPECIFICATO, IN PARTICOLARE RELATIVAMENTE ALLE CARATTERISTICHE DEI MATERIALI ALLE SPECIFICHE PER L'ESECUZIONE DEI LAVORI ED AI CONTROLLI DA ESEGUIRE, SI DOVRA' FARE RIFERIMENTO ALLE NORME TECNICHE D'APPALTO.

NOTE:
- LE CARATTERISTICHE GEOMETRICHE DELLA TUBAZIONE CIRCOLARE (SPESSORI, DIMENSIONI BASE, ECC.) SONO INDICATIVE E DA CONFERMARSI A CURA DEL PREFABBRICATORE.
- TUBO IN C.C.A CONFORME A DM17/01/2018 E A NORMA UNI EN 1916
  DIAMETRO INTERNO 150 cm
  RICOPRIMENTO CIRCA 285÷380 cm
  CARICO MOBILE PER STRADA 1° CATEGORIA
  VITA NOMINALE 100 ANNI
  CLASSE D'USO IV

Autostrada Asti-Cuneo

TRONCO II A21 (ASTI EST) - A6 (MARENE)
LOTTO 6 RODDI-DIGA ENEL

STRALCIO a
TRA IL LOTTO II.7 E LA PK. 5+000

PROGETTO DEFINITIVO

07 - OPERE D'ARTE MINORI

07.04 - Tombini circolari
Tombino circolare D=1500 pk 4+500,00

IMPRESA	PROGETTISTA	INTEGRATORE ATTIVITA' SPECIALISTICHE	COMMITTENTE
ITINERA	PROGER	SIA Soc. Ingegneria Servizi Ing. Stefano Ciancarelli presidente di Società S. r. l. PROGER	Autostrada Asti-Cuneo S.p.A. Società a Capitale Pubblico S.p.A. Sede Legale: Via Vecchia Ferrovia, 10/A 12100 Cuneo (CN) P. IVA 00189410049

REV.	DATA	DESCRIZIONE	REDATTO	CONTR.	APPROV.	RIESAME	DATA: MAGGIO 2021	SCALA: VARIE
A	05-2021	EMISSIONE	Geom. Dottore Ing.	Stefano	Ing. Sparzani	Ing. Sparzani	n. PROGR.	07.04.14

CODIFICA: PT0 1 0 - D 0 4 4 0 - P F - C I 1 0 - A
REV: A
CUP: H 4 1 E 1 9 0 0 0 0 0 0 0 1
CIG: 8 4 7 8 8 1 2 D E A

RESPONSABILE DEL PROCEDIMENTO | VISTO DELLA COMMITTENTE

Il presente documento non può essere copiato, riprodotto o divulgato pubblicamente, in tutto o in parte, senza il consenso scritto della Proprietà. Tale documento deve essere restituito a richiesta della Proprietà.
The information contained in this document is proprietary property of the Proprietary and shall be returned on request.

MODULO - A1/2AP_rev00_01 - 2010 - 297 x 420 - 1 / 1