1
Progr.: 0+235.88
Scala : 1:200:200
Q.Rif. : 200.00

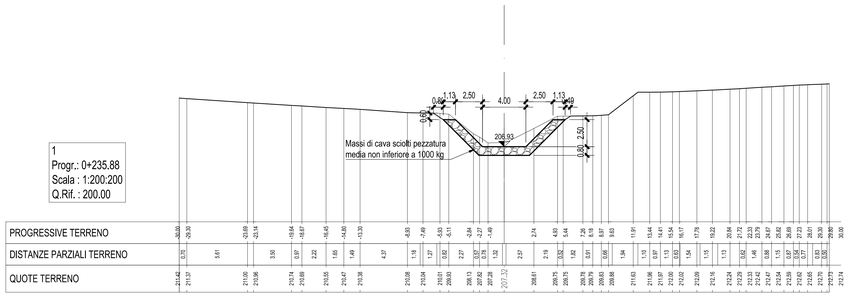

2
Progr.: 0+255.88
Scala : 1:200:200
Q.Rif. : 200.00

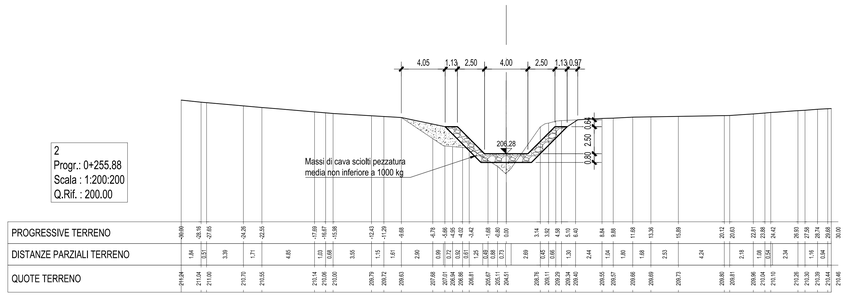

3
Progr.: 0+283.21
Scala : 1:200:200
Q.Rif. : 200.00

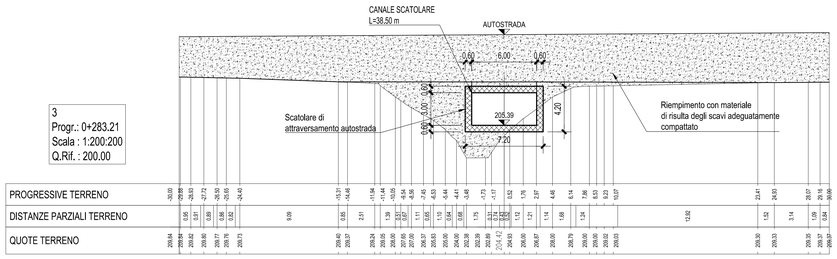

4
Progr.: 0+321.71
Scala : 1:200:200
Q.Rif. : 200.00

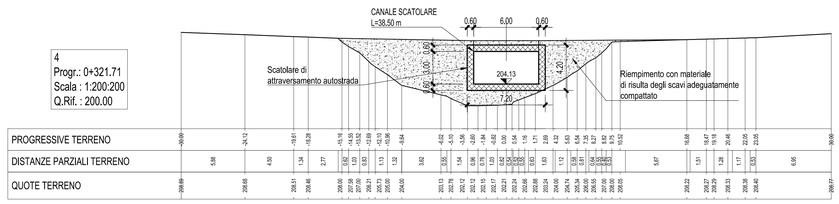

5
Progr.: 0+340.53
Scala : 1:200:200
Q.Rif. : 200.00

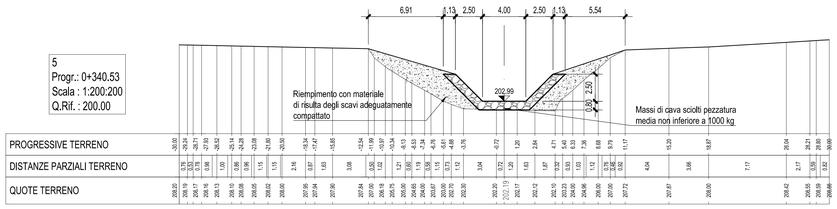

6
Progr.: 0+357.04
Scala : 1:200:200
Q.Rif. : 200.00

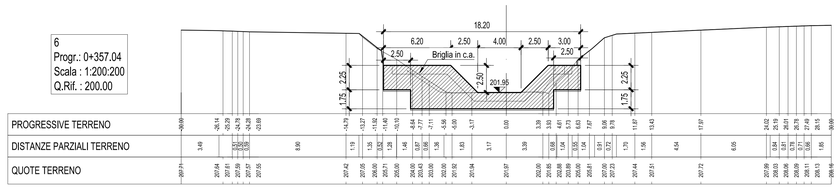

Sez. 14
Progr.: 0+231.75
Scala : 1:200:200
Q.Rif. : 200.00

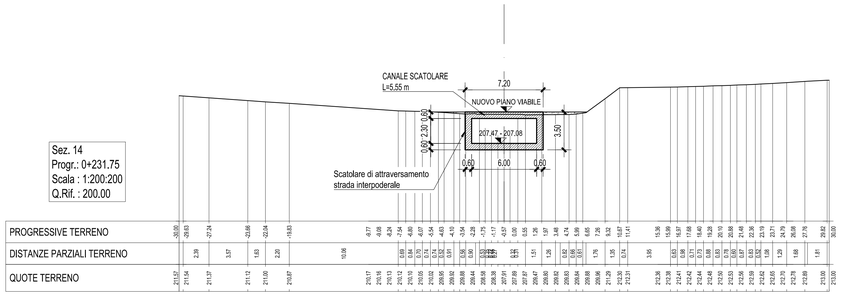

SCATOLARE DI ATTRAVERSAMENTO STRADA INTERPODERALE

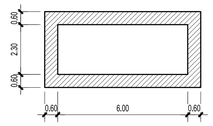

SCATOLARE DI ATTRAVERSAMENTO AUTOSTRADA

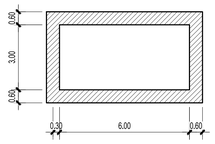

Autostrada Asti-Cuneo

TRONCO II A21 (ASTI EST) - A6 (MARENE)
LOTTO 6 RODDI-DIGA ENEL

STRALCIO a
TRA IL LOTTO II.7 E LA PK. 5+000

PROGETTO DEFINITIVO

07 - OPERE D'ARTE MINORI

07.08 - Sistemazione Rio San Giacomo
Sezioni

IMPRESA	PROGETTISTA	INTEGRATORE ATTIVITA' SPECIALISTICHE	COMMITTENTE
ITINERA	PROGER	Dott. Ing. Salvatore Spuozzo Abs degli Ingegneri provincia di Salerno n. 5031 PROGER	Autostrada Asti-Cuneo S.p.A. Direzione e Coordinamento SALI S.p.A. Gruppo ASTM Via XX Settembre, 98/E 00187 Roma

REV.	DATA	DESCRIZIONE	REDATTO	CONTR.	APPROV.	RIESAME	DATA MAGGIO 2021	SCALA –
A	05-2021	EMISSIONE	Albry	Tresso	Ing. Sguazzo	Ing. Sguazzo	N. PROGR.	
							07.08.02	

CODIFICA
PROGETTO P017 — LIV D — DOCUMENTO DMN SZ 001 — REV A

WBS A3312600

CUP G31B20001080005

RESPONSABILE DEL PROCEDIMENTO

VISTO DELLA COMMITTENTE

Il presente documento non potrà essere copiato, riprodotto o altrimenti pubblicato, in tutto od in parte, senza il consenso scritto dell'Autostrada ASTI – CUNEO S.p.A. Ogni utilizzo non autorizzato sarà perseguito a norma di legge.
This document may not be copied, reproduced or published, either in part or in its entirety, without the written permission of Autostrada ASTI – CUNEO S.p.A. Unauthorized use will be prosecuted by law.

MOD-COP_vev.0 Rif. IST-01.1-01