




12
 Progr.: 0+220.00
 Scala : 1:100:100
 Q.Rif. : 190.00

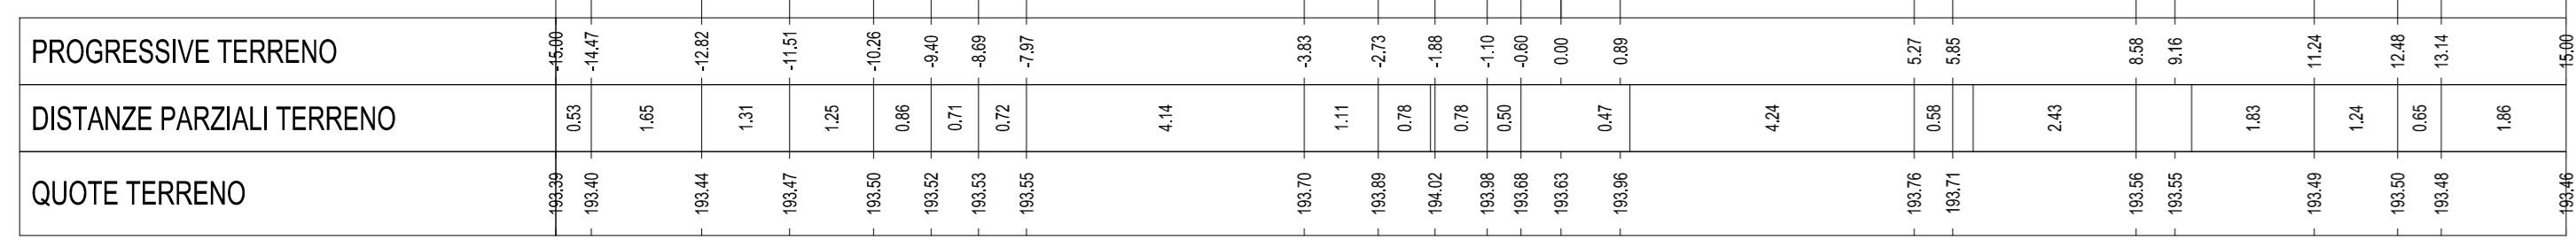


13
 Progr.: 0+240.00
 Scala : 1:100:100
 Q.Rif. : 190.00

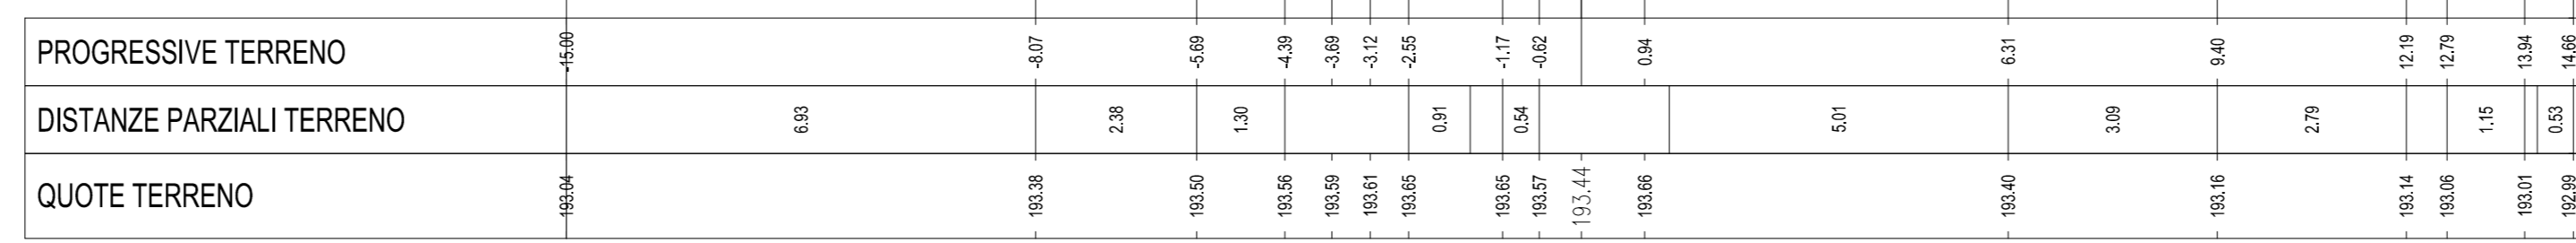


14
 Progr.: 0+260.00
 Scala : 1:100:100
 Q.Rif. : 190.00

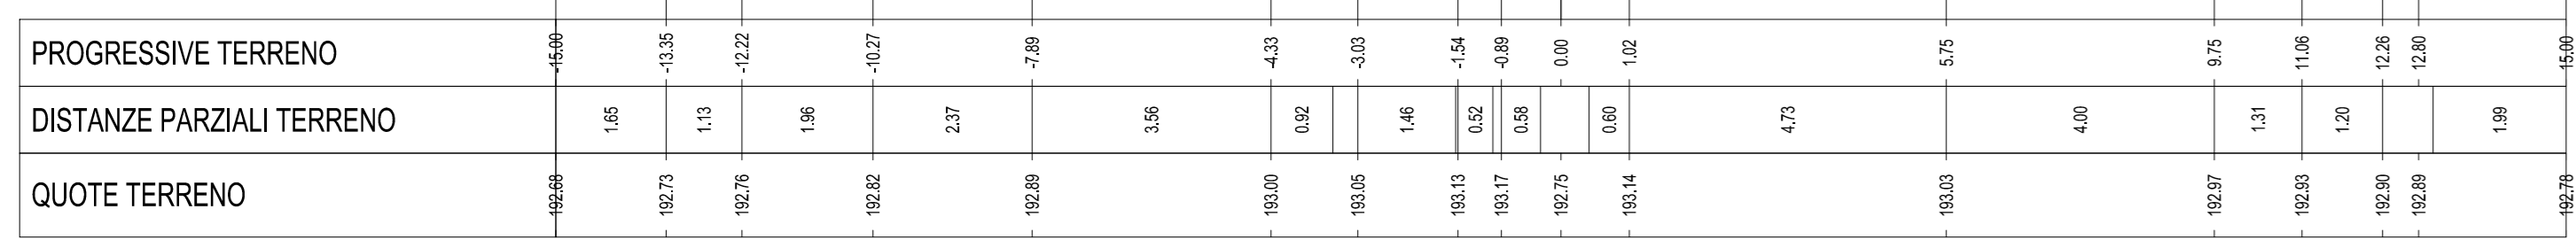


15
 Progr.: 0+280.00
 Scala : 1:100:100
 Q.Rif. : 190.00

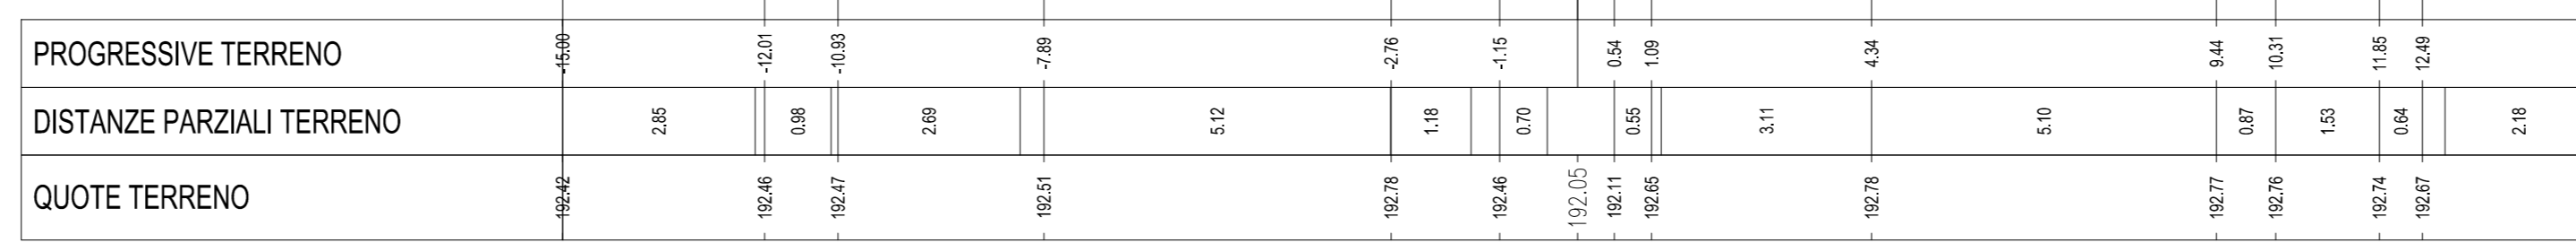


16
 Progr.: 0+296.04
 Scala : 1:100:100
 Q.Rif. : 190.00

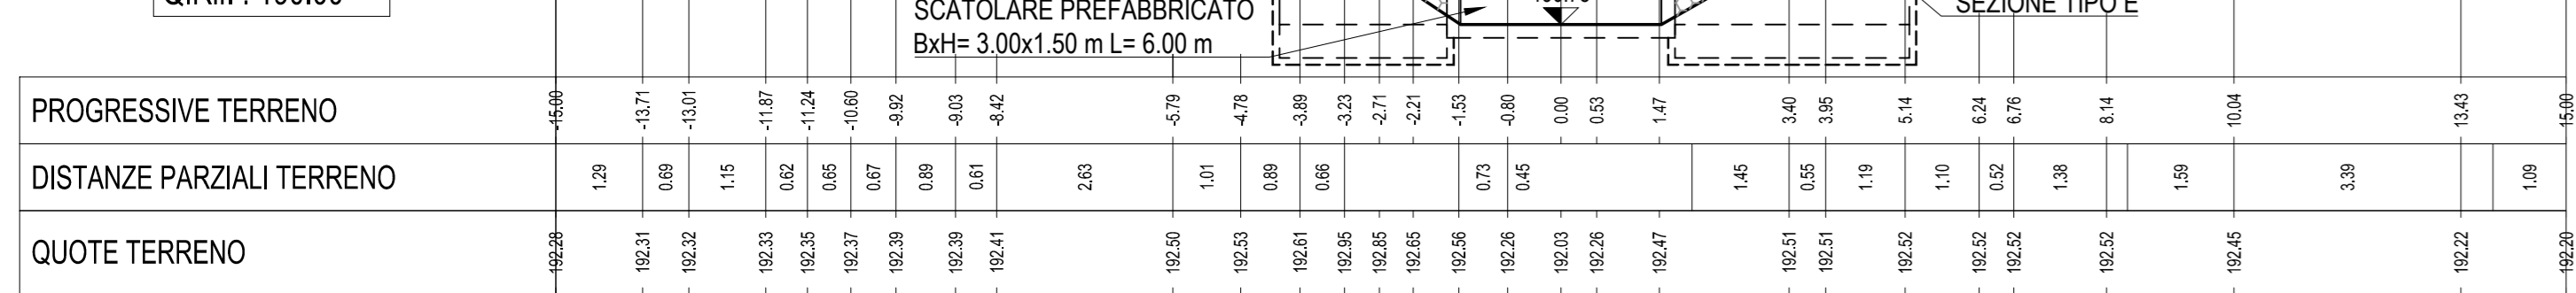

17
 Progr.: 0+301.11
 Scala : 1:100:100
 Q.Rif. : 190.00

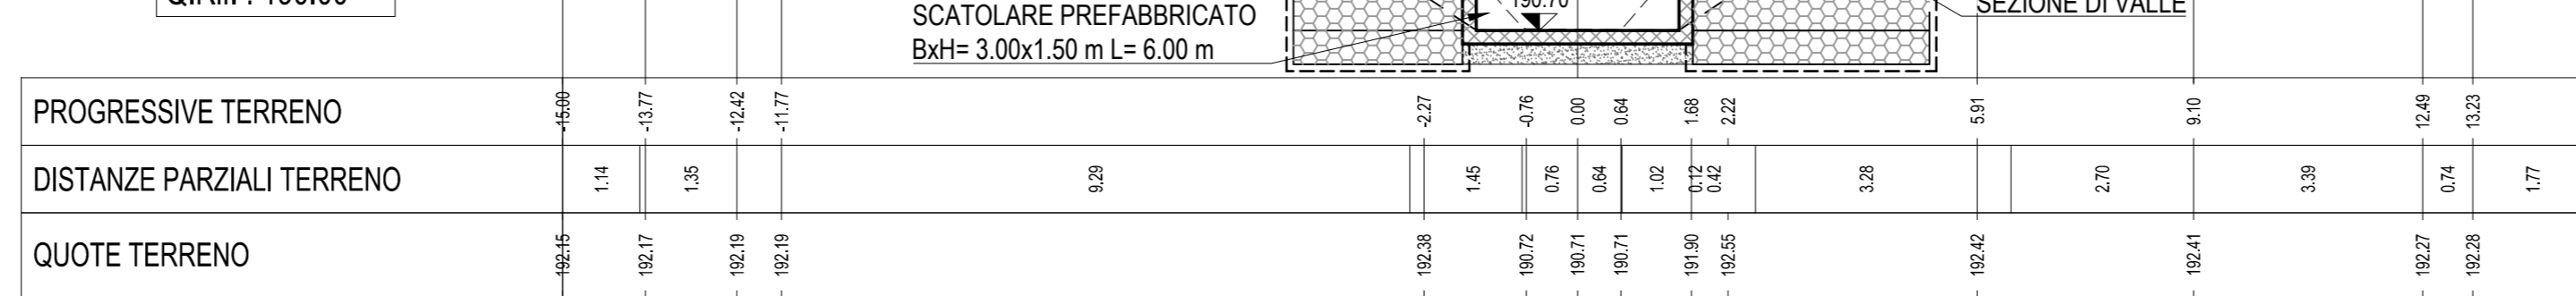

18
 Progr.: 0+340.00
 Scala : 1:100:100
 Q.Rif. : 190.00

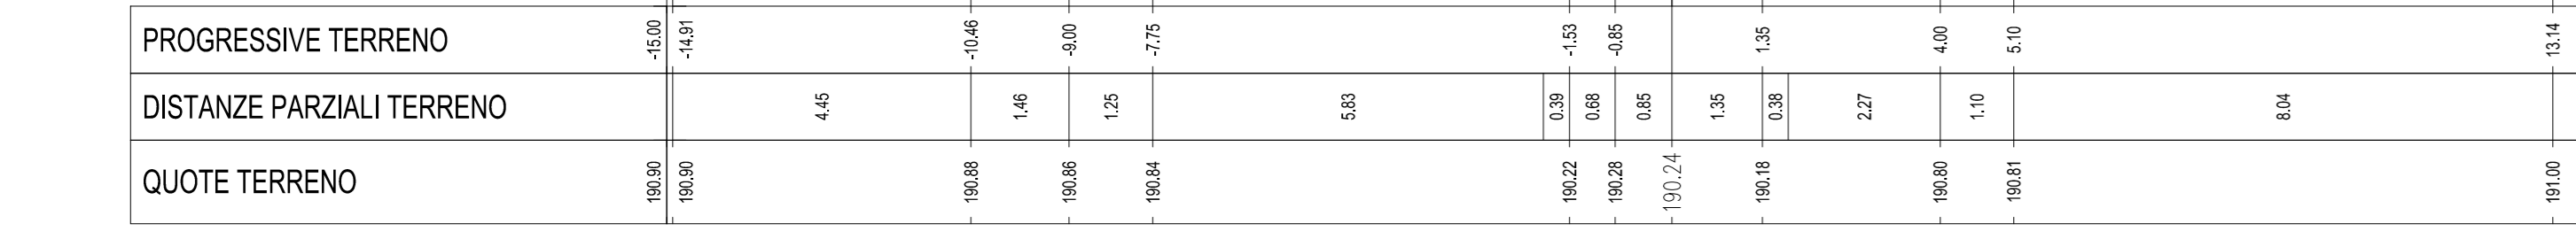

TRONCO II A21 (ASTI EST) - A6 (MARENE)
 LOTTO 6 RODDI-DIGA ENEL

STRALCIO a
 TRA IL LOTTO II.7 E LA PK. 5+000

PROGETTO DEFINITIVO

08 - OPERE INTEGRATIVE LOTTO 7

08.01 - Sistemazione rio San Michele
 Sezioni trasversali

IMPRESA		PROGETTISTA		INTEGRATORE ATTIVITA' SPECIALISTICHE		COMMITTENTE	
						Autostrada Asti-Cuneo S.p.A. Via del Lavoro, 10010 - 10128 Asti (AT) - Italia Via M. Sallustiana, 80/C - 00187 Roma	
REV.	DATA	DESCRIZIONE	REDATTO	CONTR.	APPROV.	RIESAME	DATA
A	05-2021	EMISSIONE	Alby	Treiso	Ing. Spaziani	Ing. Spaziani	MARZO 2021
							SCALA
							1:500
CODIFICA							08.01.04
PROGETTO		DOCUMENTO		REV.		MIS.	
P017		D011		S2		A	
RESPONSABILE DEL PROCEDIMENTO							VISTO DELLA COMMITTENTE