



PROFILO LONGITUDINALE RAMPA B

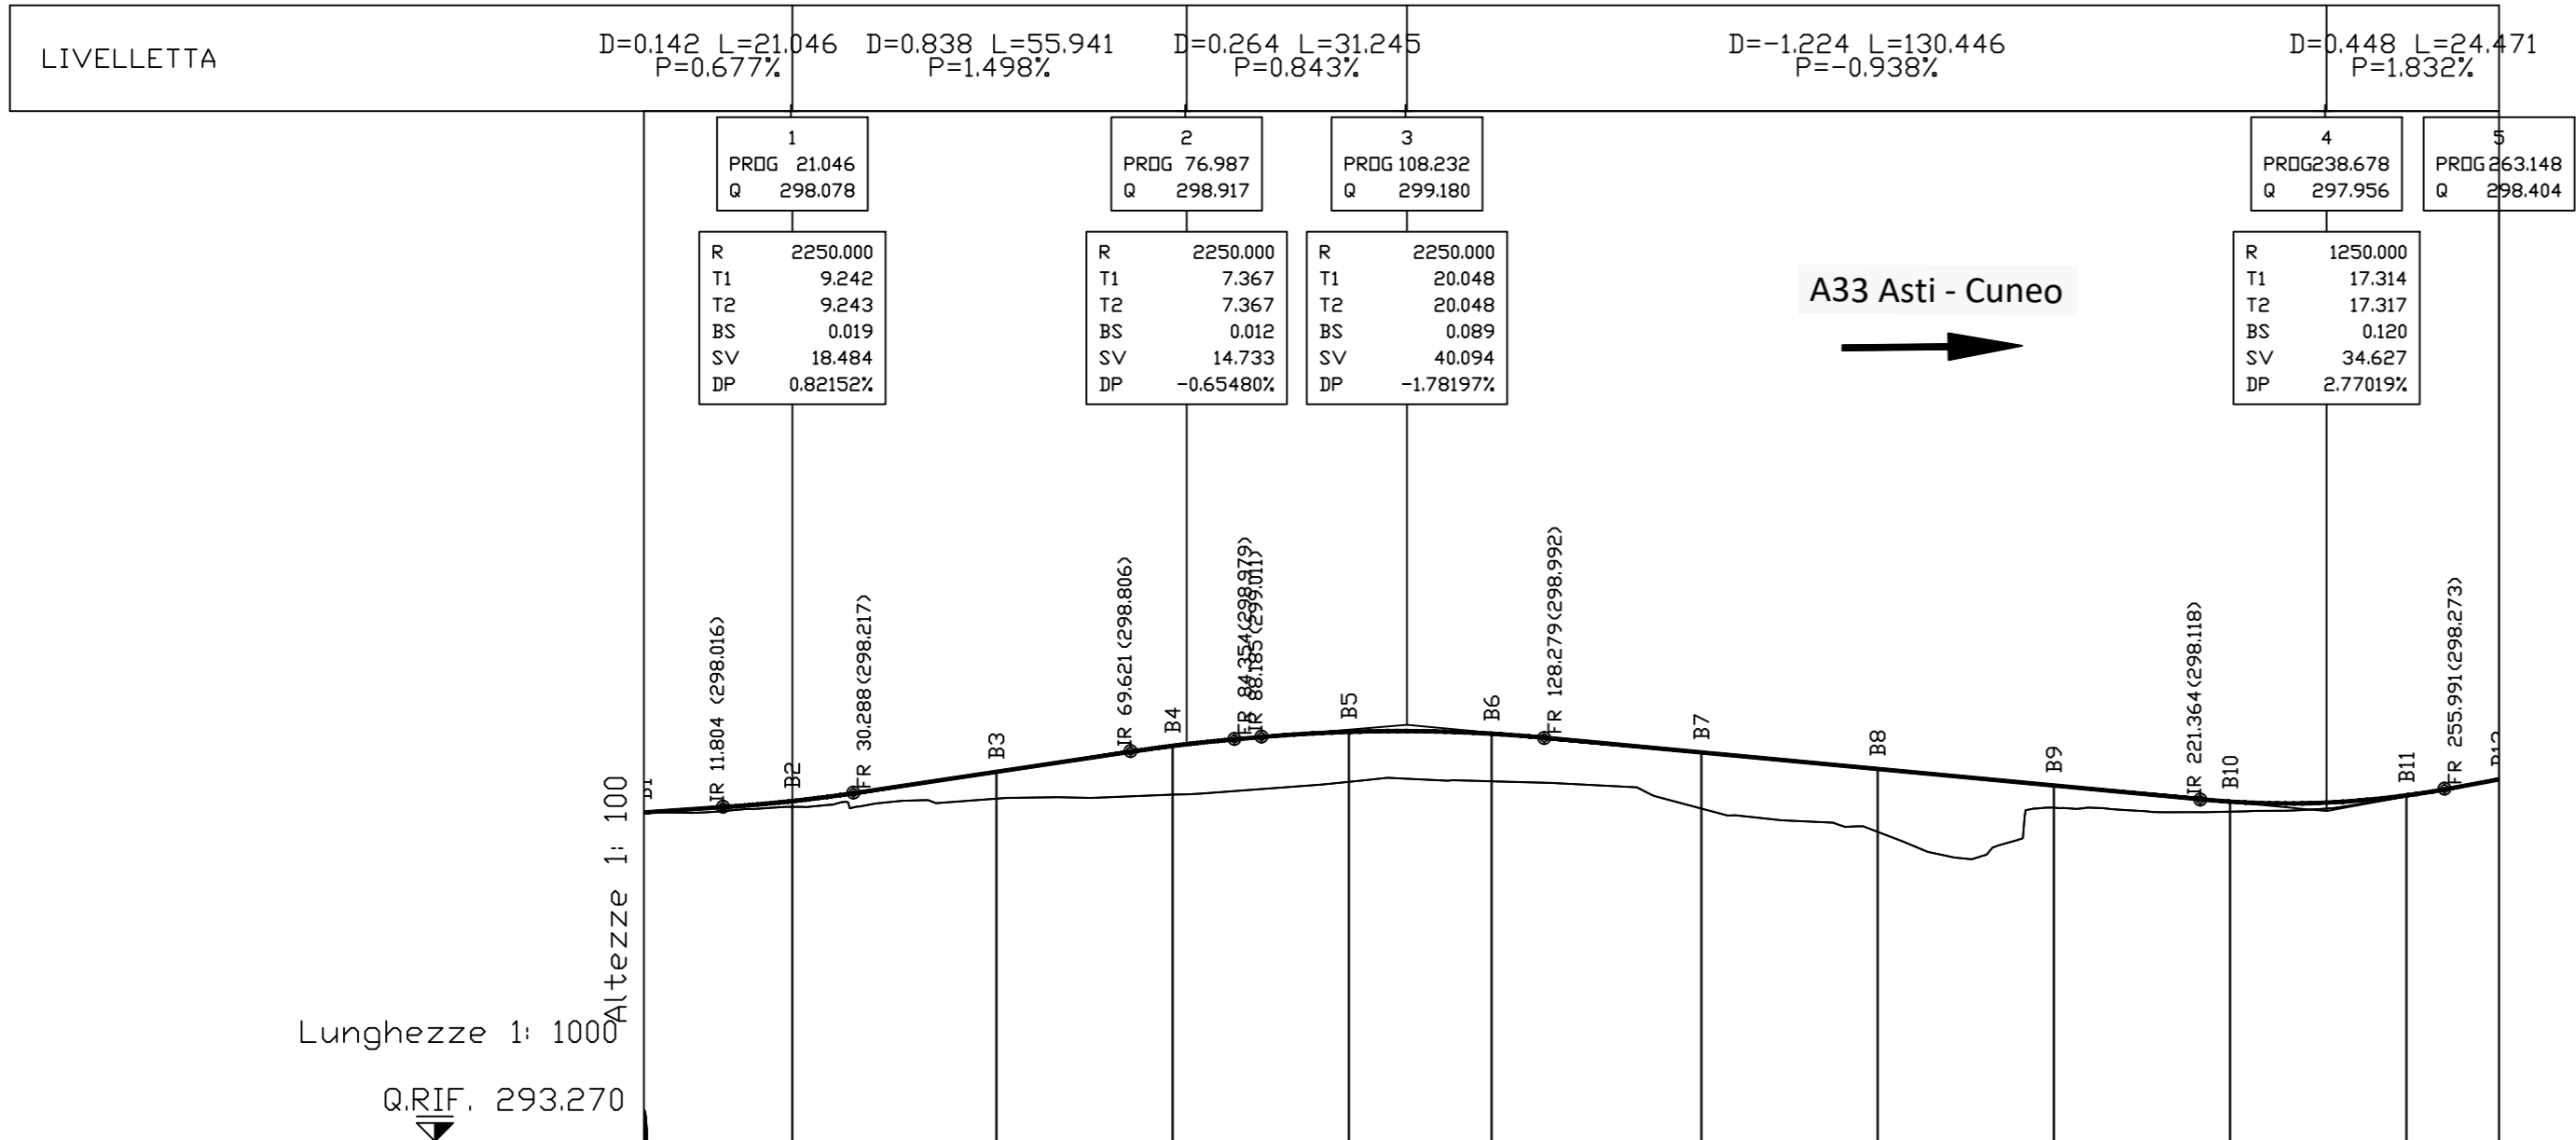

No. SEZIONI		B2	B3	B4	B5	B6	B7	B8	B9	B10	B11	B12
DISTANZE PROGRESSIVE		21.045	50.000	75.000	100.000	120.248	150.000	175.000	200.000	225.000	250.000	263.140
DISTANZE PARZIALI		21.045	28.955	25.000	25.000	20.248	29.752	25.000	25.000	25.000	25.000	13.140
QUOTE TERRENO		298.016	298.132	298.190	298.371	298.379	297.992	297.662	298.005	297.948	298.163	298.404
QUOTE PROGETTO		298.097	298.512	298.880	299.080	299.053	298.788	298.554	298.319	298.090	298.178	298.404

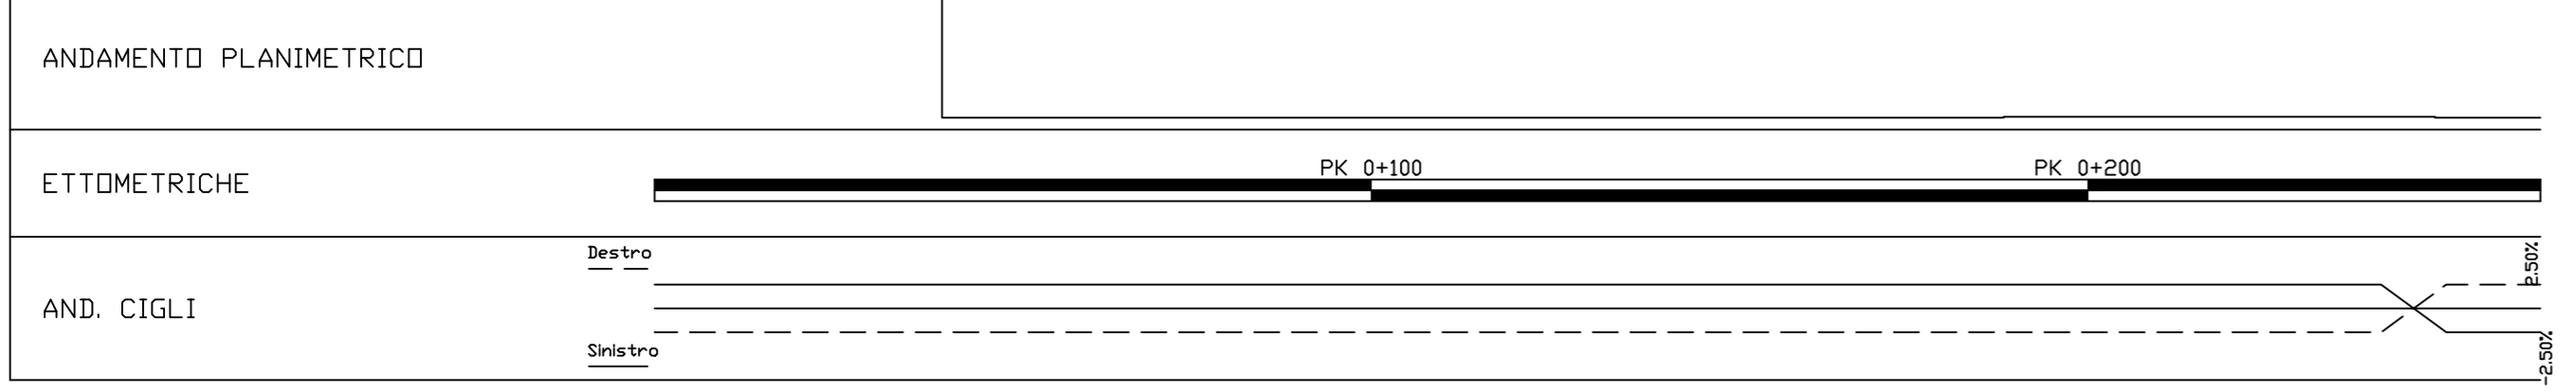

TRONCO II A21 (ASTI EST) - A6 (MARENE)
LOTTO 6 RODDI-DIGA ENEL

STRALCIO a
TRA IL LOTTO II.7 E LA PK. 5+000

PROGETTO DEFINITIVO

PARTE STRADALE
PROFILO LONGITUDINALE RAMPA B

IMPRESA	PROGETTISTA	INTEGRATORE ATTIVITA' SPECIALISTICHE	COMMITTENTE
		Dott. Ing. Salvatore Sguazzo Albo degli Ingegneri provincia di Salerno n. 5031	Autostrada Asti-Cuneo S.p.A. Direzione e Coordinamento: S.A.L.T. p.A. (Gruppo ASTM) Via XX Settembre, 96/E 00187 Roma

REV.	DATA	DESCRIZIONE	REDATTO	CONTR.	APPROV.	RIESAME	DATA	SCALA
A	07-2021	EMISSIONE	Geom. Ghelma	Ing. Molteni	Ing. Sguazzo	Ing. Sguazzo	LUGLIO 2021	1:1000/100
							N. Progr.	08.02.05

CODIFICA	PROGETTO	LIV	DOCUMENTO	REV	WBS
	P017	D	OP1 FL	002 A	A33126A000
					CUP
					G31B20001080005

RESPONSABILE DEL PROCEDIMENTO	VISTO DELLA COMMITTENTE