


LEGENDA: SEGNALETICA ORIZZONTALE - SIMBOLI

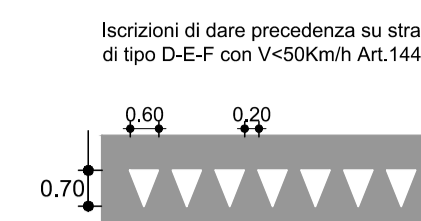


SEGNALETICA ORIZZONTALE - STRISCE LONGITUDINALI

Le strisce longitudinali servono per separare i sensi di marcia o le corsie di marcia, per delimitare la carreggiata ovvero per incanalare i veicoli verso determinate direzioni; la larghezza minima delle strisce longitudinali escluse quelle di margine, e' di 12 cm per le strade extraurbane secondarie, urbane di scorrimento e urbane di quartiere e di 10 cm per le strade locali.
La larghezza minima per le strisce longitudinali di margine e' di 15cm per le extraurbane secondarie, urbane di scorrimento ed urbane di quartiere e di 12 cm per le strade locali.

SEGNALETICA ORIZZONTALE

STRISCE LONGITUDINALI

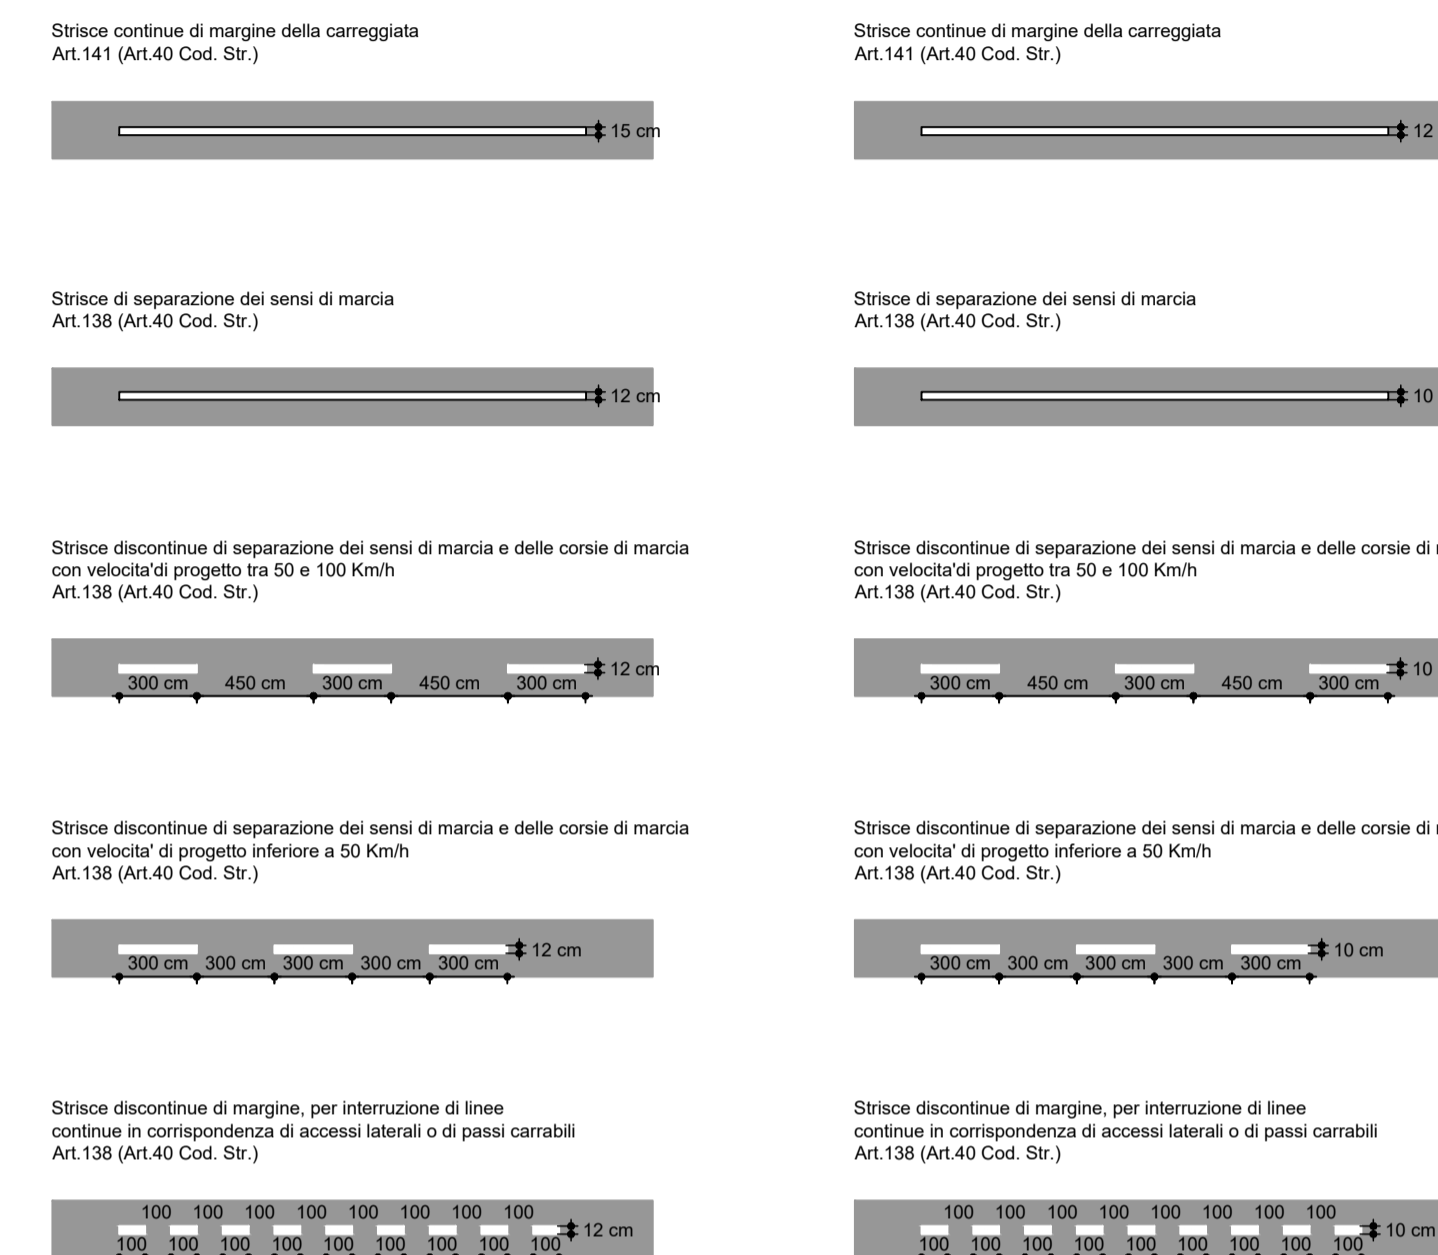

TRONCO II A21 (ASTI EST) - A6 (MARENE)
LOTTO 6 RODDI-DIGA ENEL

STRALCIO b
TRA IL LOTTO II.7 E LA PK. 5+000

PROGETTO DEFINITIVO

PARTE STRADALE
PLANIMETRIA SEGNALETICA

IMPRESA 	PROGETTISTA 	INTEGRATORE ATTIVITA' SPECIALISTICHE Det. Ing. Salvatore Sguazzo Abc degli Ingegneri provincia di Salerno n. 5031	COMMITTENTE Autostrada Asti-Cuneo S.p.A. Direzione e Coordinamento: SALLI p.A. (Gruppo ASTM) Via XI Settembre, 98/E 00187 Roma
-------------	-----------------	--	--

REV.	DATA	DESCRIZIONE	REDATTO	CONTR.	APPROV.	RIESAME	DATA	SCALA
A	07-2021	EMISSIONE	Geom. Ghelma	Ing. Molteni	Ing. Sguazzo	Ing. Sguazzo	LUGLIO 2021	1:500
								08.03.03

CODIFICA	PROGETTO	LV	DOCUMENTO	REV	WBS
	P017	D	OP1 PL	003 A	A33126A000
					CUP G31B2000101080005

RESPONSABILE DEL PROCEDIMENTO	VISTO DELLA COMMITTENTE

