




PLANIMETRIA FASE ESECUTIVA 1
Scala 1:1000

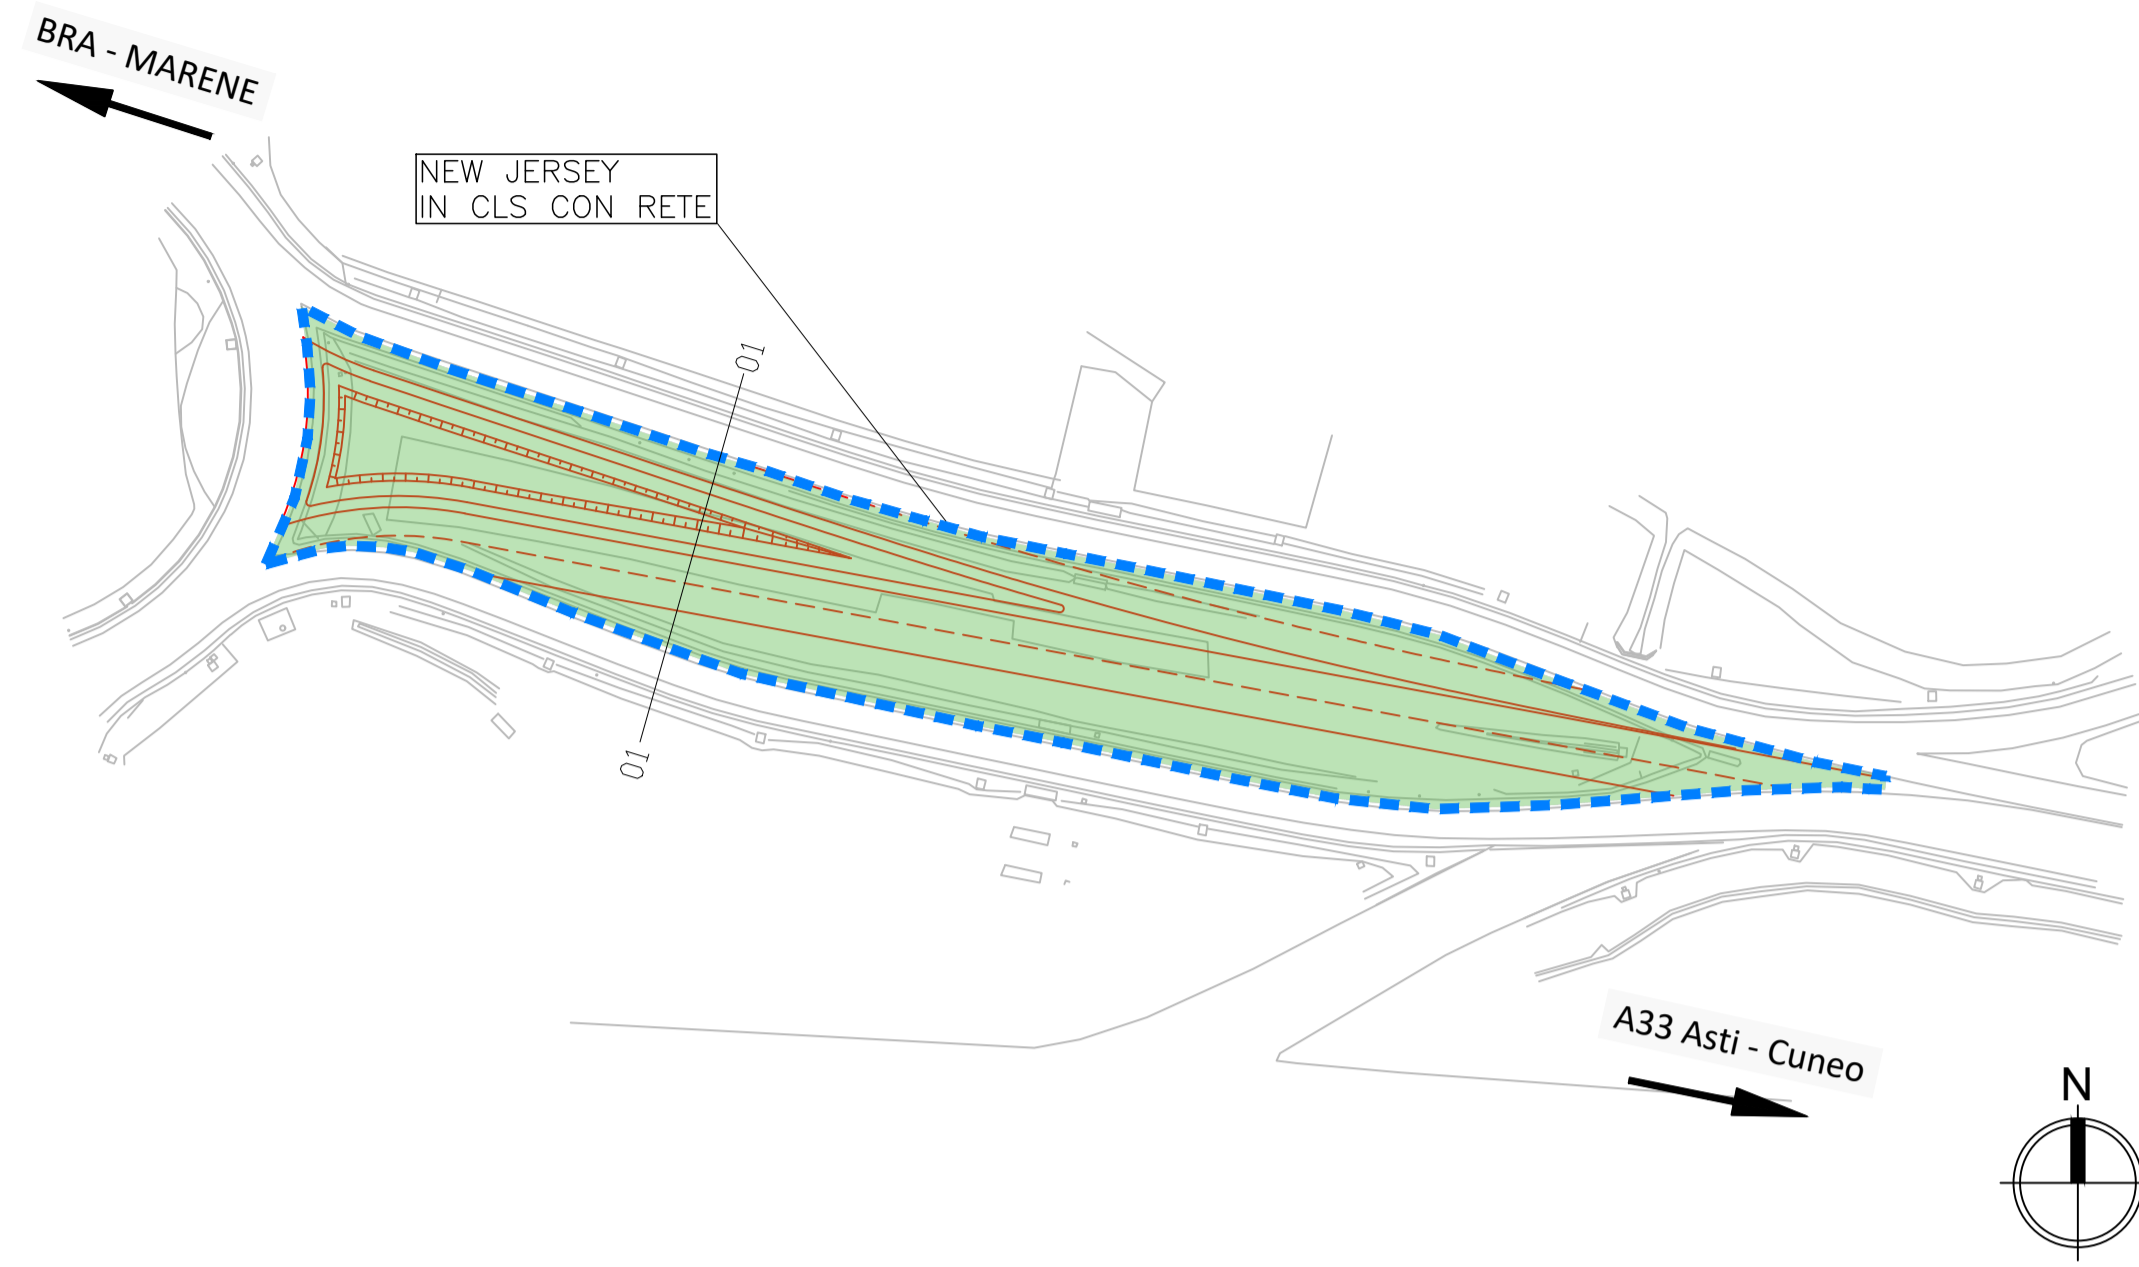


PLANIMETRIA FASE ESECUTIVA 2
Scala 1:1000

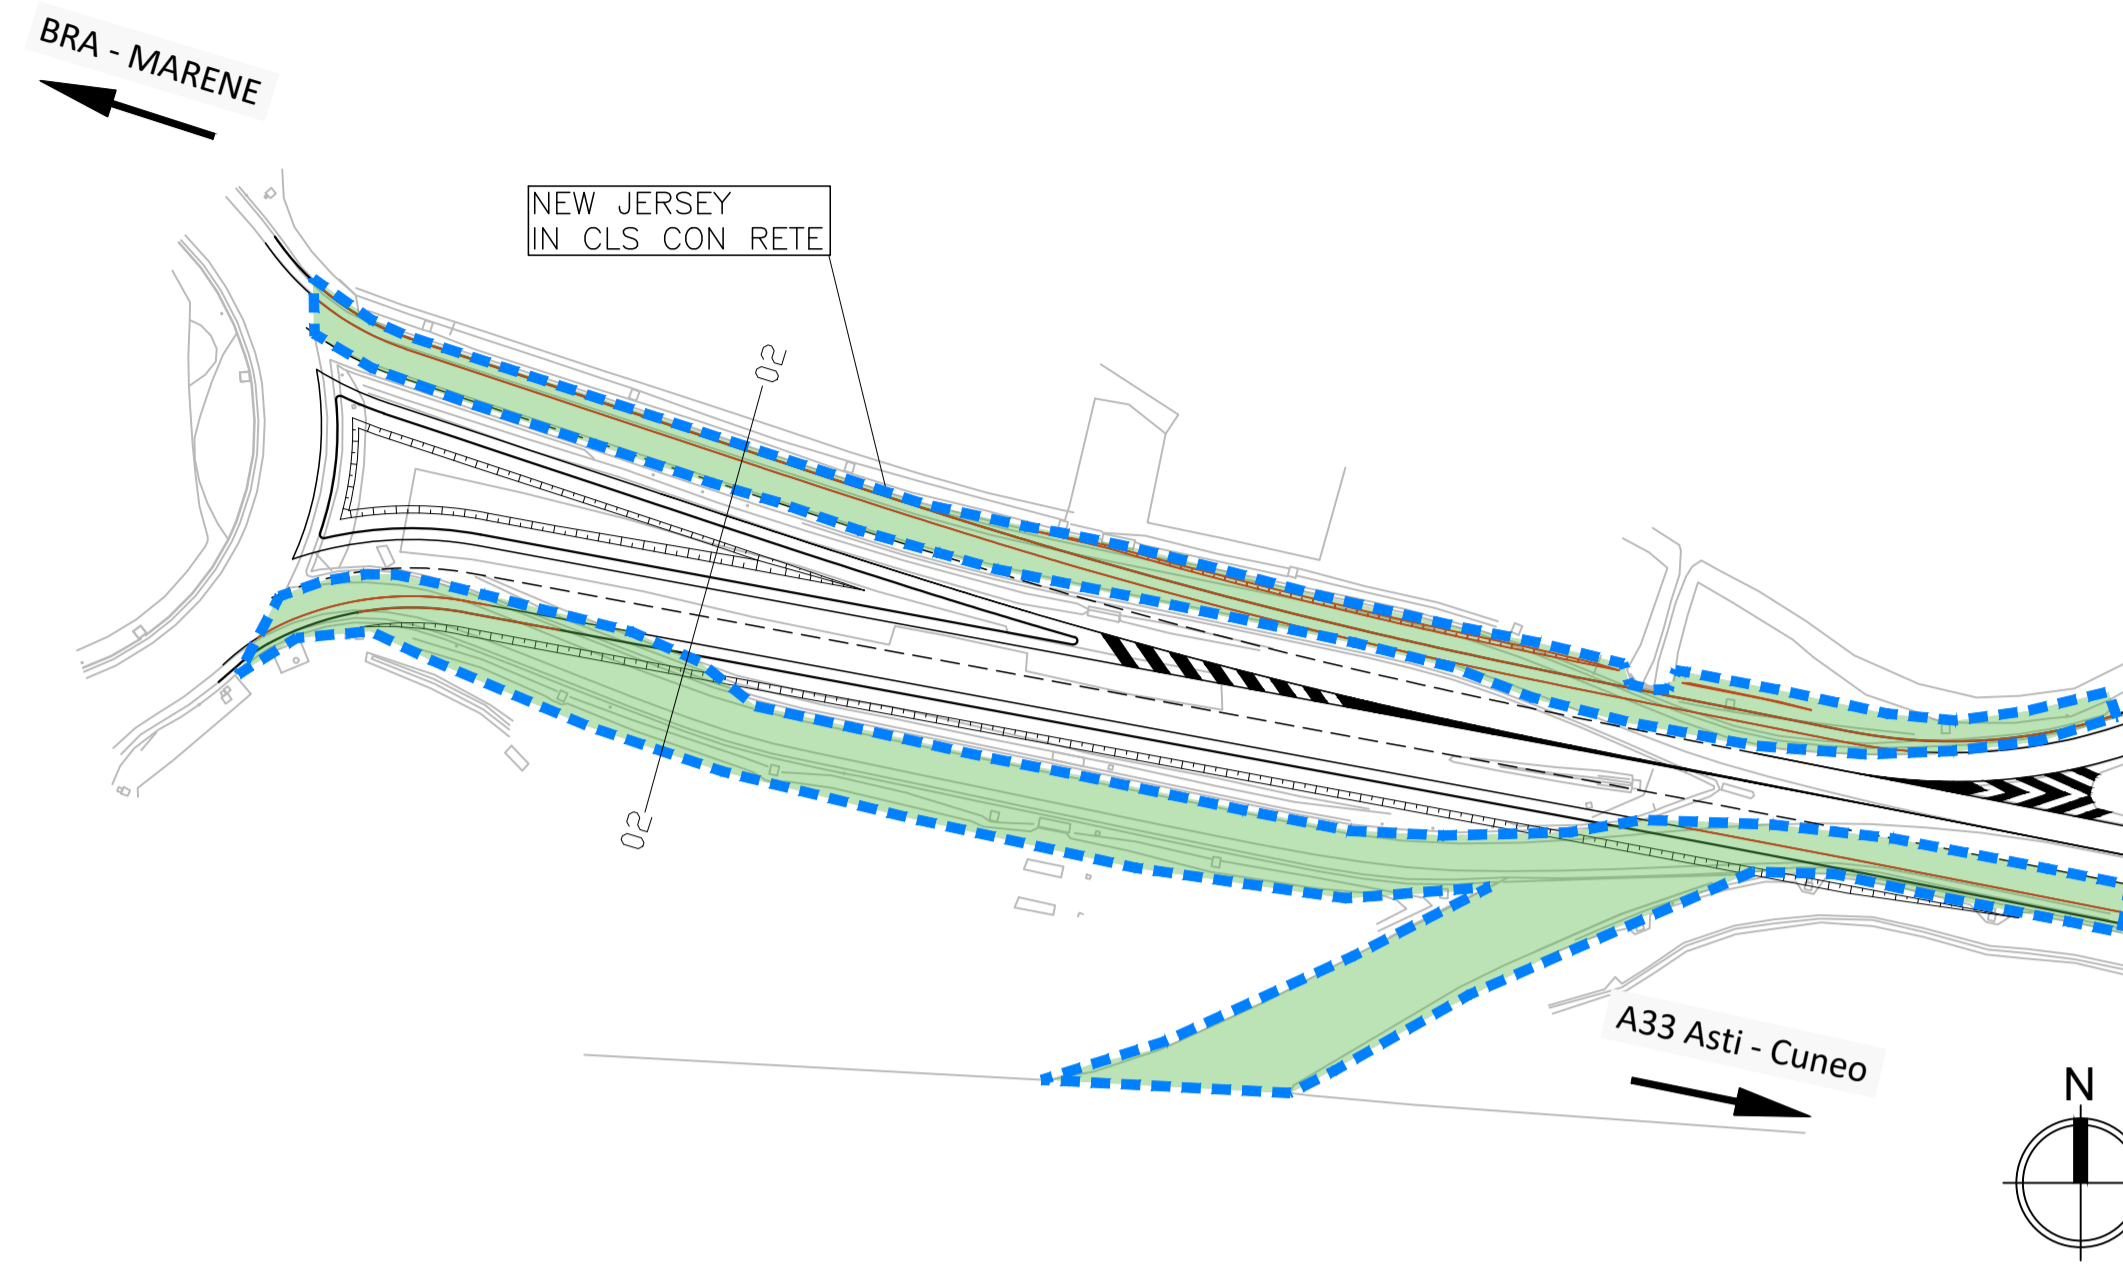

SEZIONE TRASVERSALE 01 - 01
FASE ESECUTIVA 1
Scala 1:100

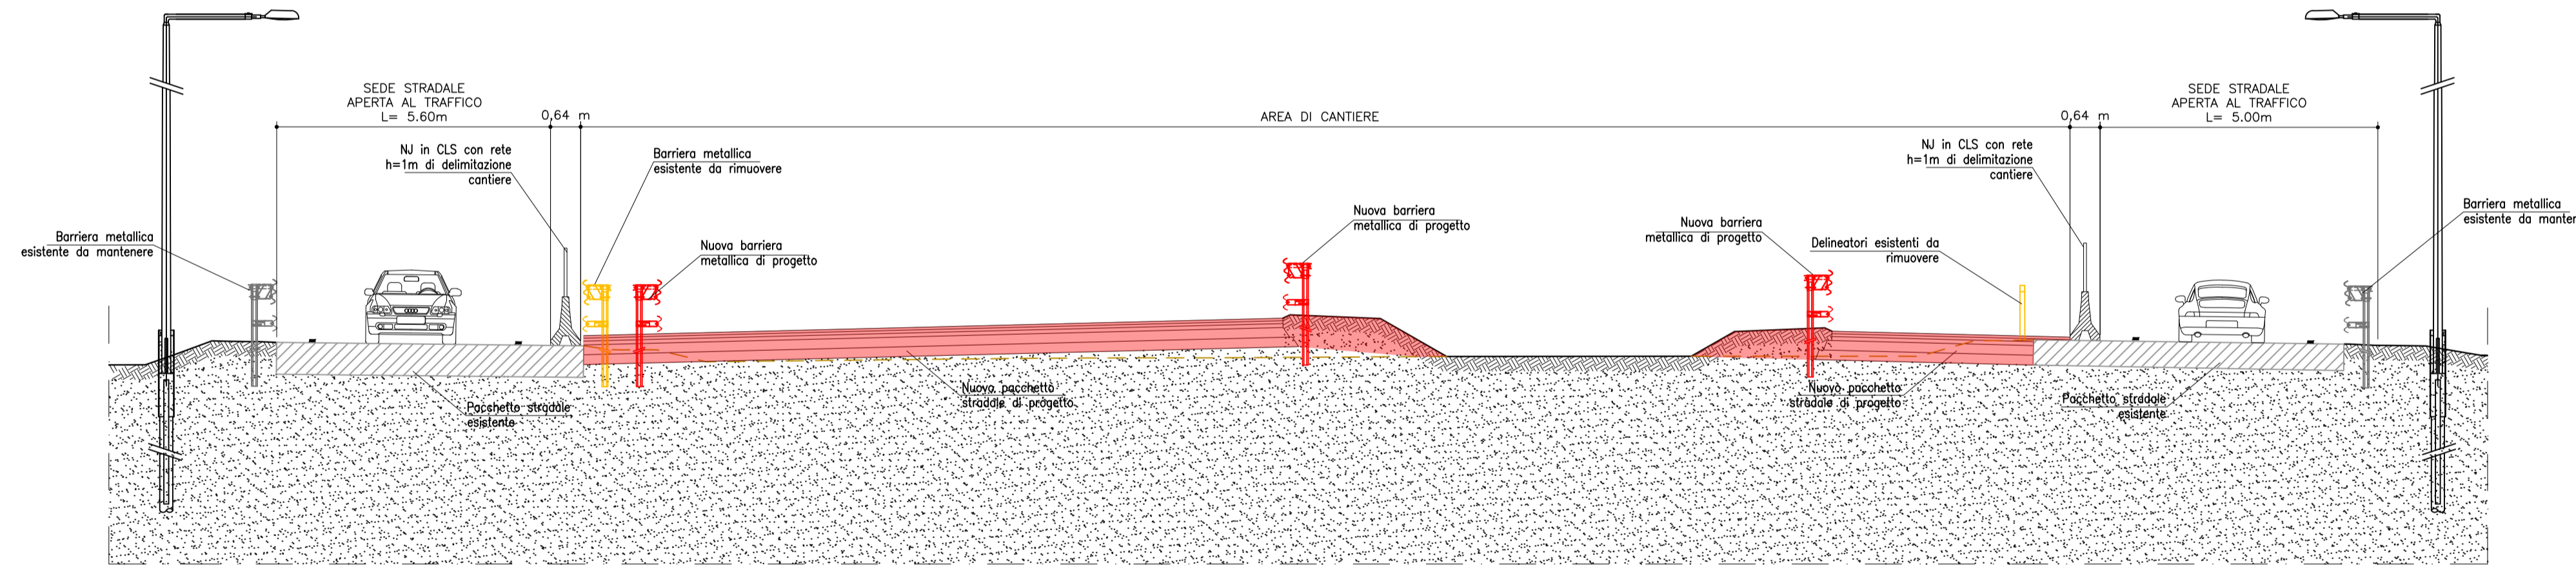

SEZIONE TRASVERSALE 02 - 02
FASE ESECUTIVA 2
Scala 1:100

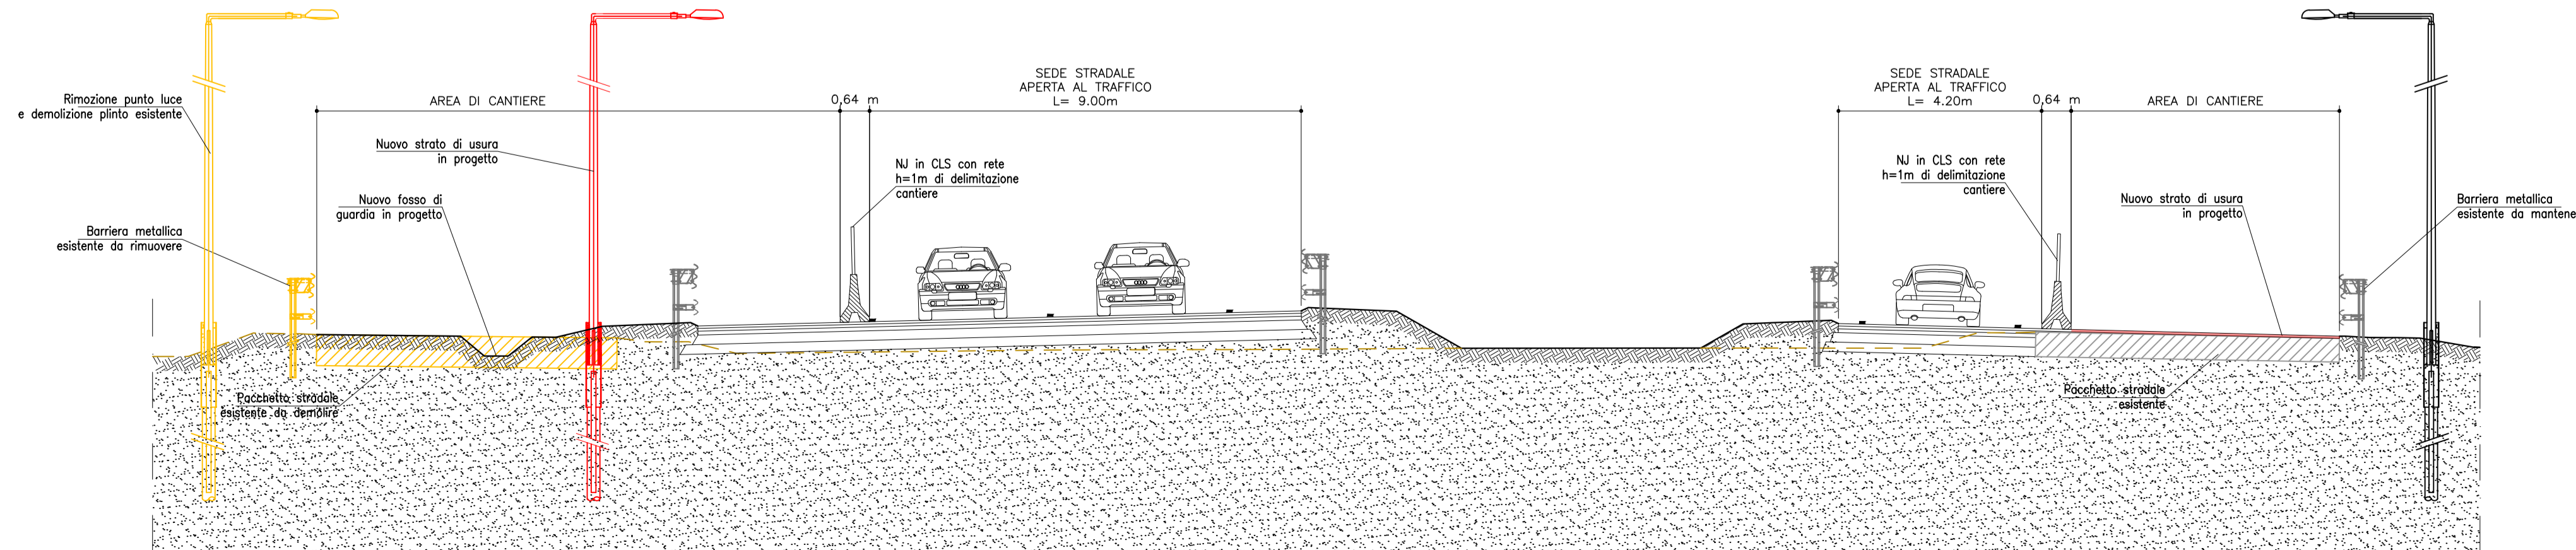

LEGENDA	
	New Jersey con rete
	Area di cantiere



TRONCO II A21 (ASTI EST) - A6 (MARENE)
LOTTO 6 RODDI-DIGA ENEL

STRALCIO a
TRA IL LOTTO II.7 E LA PK. 5+000

PROGETTO DEFINITIVO

PARTE STRADALE
PLANIMETRIA FASI ESECUTIVE

IMPRESA 	PROGETTISTA 	INTEGRATORE ATTIVITA' SPECIALISTICHE Det. Ing. Salvatore Squazzo Albo degli Ingegneri provincia di Salerno n. 5031	COMMITTENTE Autostrada Asti-Cuneo S.p.A. Direttore e Coordinamento: S.A.L.I. s.p.a. (Gruppo ASTM) Via XI Settembre, 98/E 00187 Roma
-------------	-----------------	---	---

REV.	DATA	DESCRIZIONE	REDATTO	CONTR.	APPROV.	RIESAME	DATA	SCALA
A	07-2021	EMISSIONE	Geom. Ghelma	Ing. Molteni	Ing. Squazzo	Ing. Squazzo	LUGLIO 2021	varie
								08.03.05

CODIFICA	PROGETTO	LV	DOCUMENTO	REV	WBS
	P017	D	OP1 PL	005 A	A33126A000
					CUP G31B20001080005

RESPONSABILE DEL PROCEDIMENTO	VISTO DELLA COMMITTENTE
-------------------------------	-------------------------