



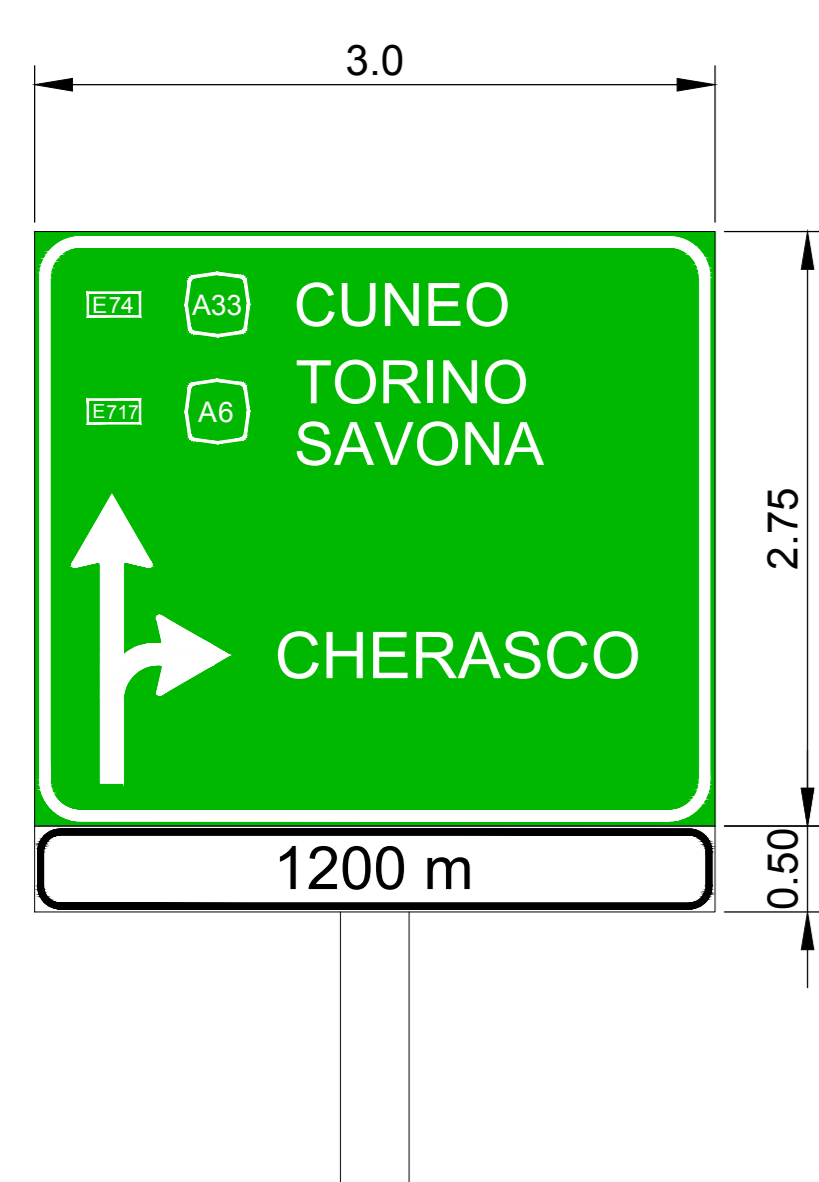


A NUOVO CARTELLO MONOPALO

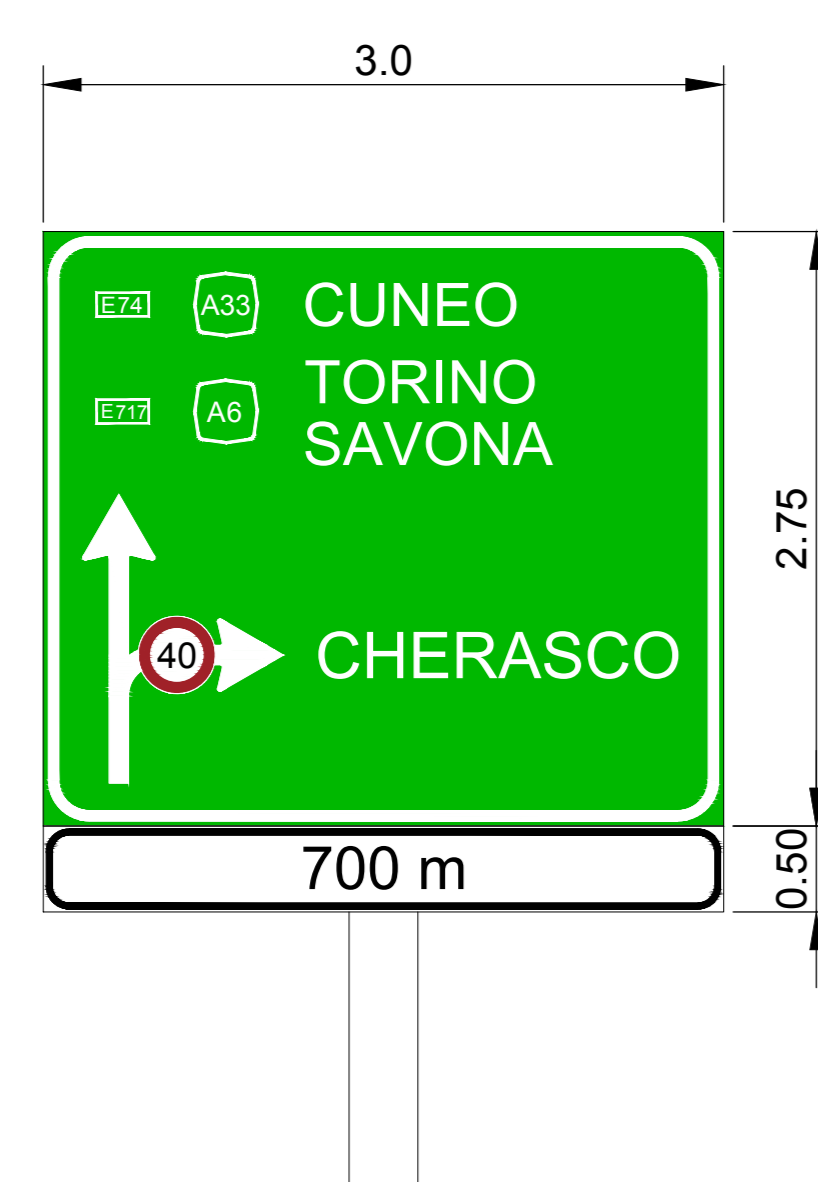

B NUOVO CARTELLO MONOPALO




C SOSTITUZIONE TARGA

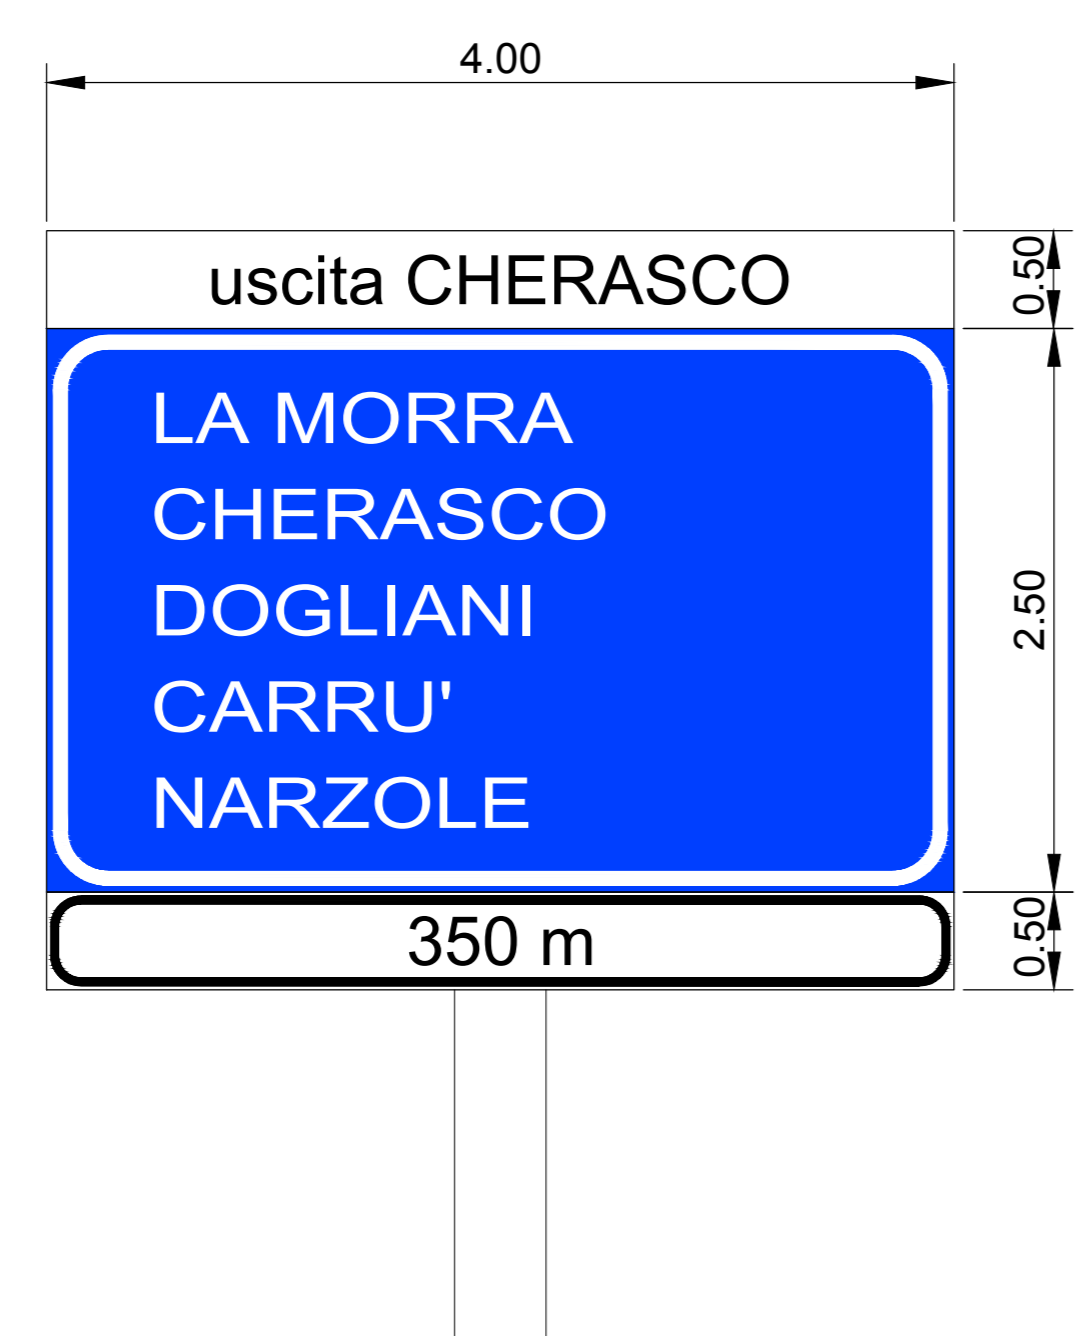

D NUOVO PORTALE A BANDIERA * CARTELLO RETROILLUMINATO IN LEXAN



E NUOVO PORTALE A BANDIERA * CARTELLO RETROILLUMINATO IN LEXAN

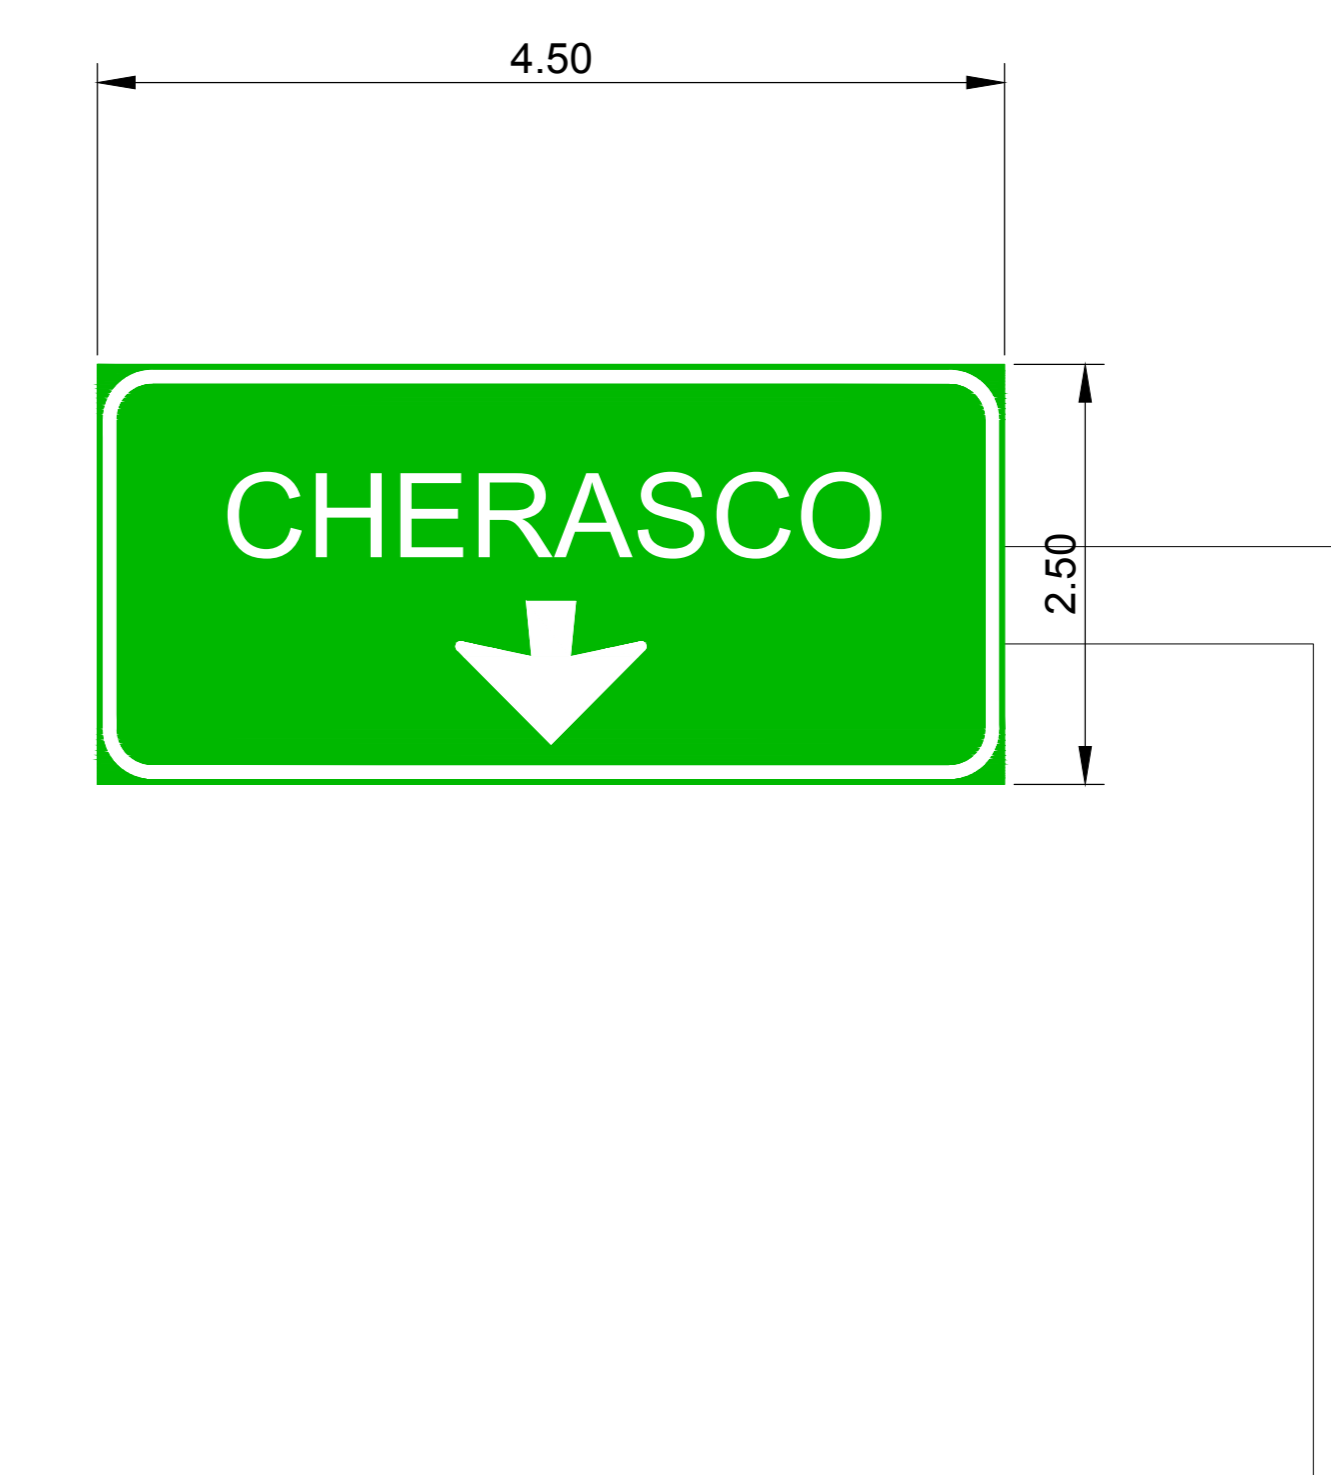

TRONCO II A21 (ASTI EST) - A6 (MARENE)
LOTTO 6 RODDI-DIGA ENEL

STRALCIO a
TRA IL LOTTO II.7 E LA PK. 5+000

PROGETTO DEFINITIVO

08 - OPERE INTEGRATIVE LOTTO 7

08.07 - Adeguamento Svincolo di Cherasco
Segnaletica Orizzontale e Verticale
Uscita Cherasco - Carreggiata direzione Cuneo

IMPRESA	PROGETTISTA	INTERAGIRE ATINIA S.p.A. SPECIALISTE COMMITTEE	Autosole Asti-Cuneo S.p.A. Autosole - Contratto 1122 del 19/09/2011 Via XX Settembre, 10121 00187 Roma					
ITINERA	PROGER	PROGER						
REV.	DATA	DESCRIZIONE	REDATTO	CONTR.	APPROV.	PRENAME	DATA	SCALA
A	07-2021	EMISSIONE						
							N. PROGR.	08.07.01
COORDINATA							PROGETTO	08
							0817	0337
							001	001
							001	001
RESPONSABILE DEL PROCEDIMENTO							VISTO DELLA COMMITTENTE	