


Key plan

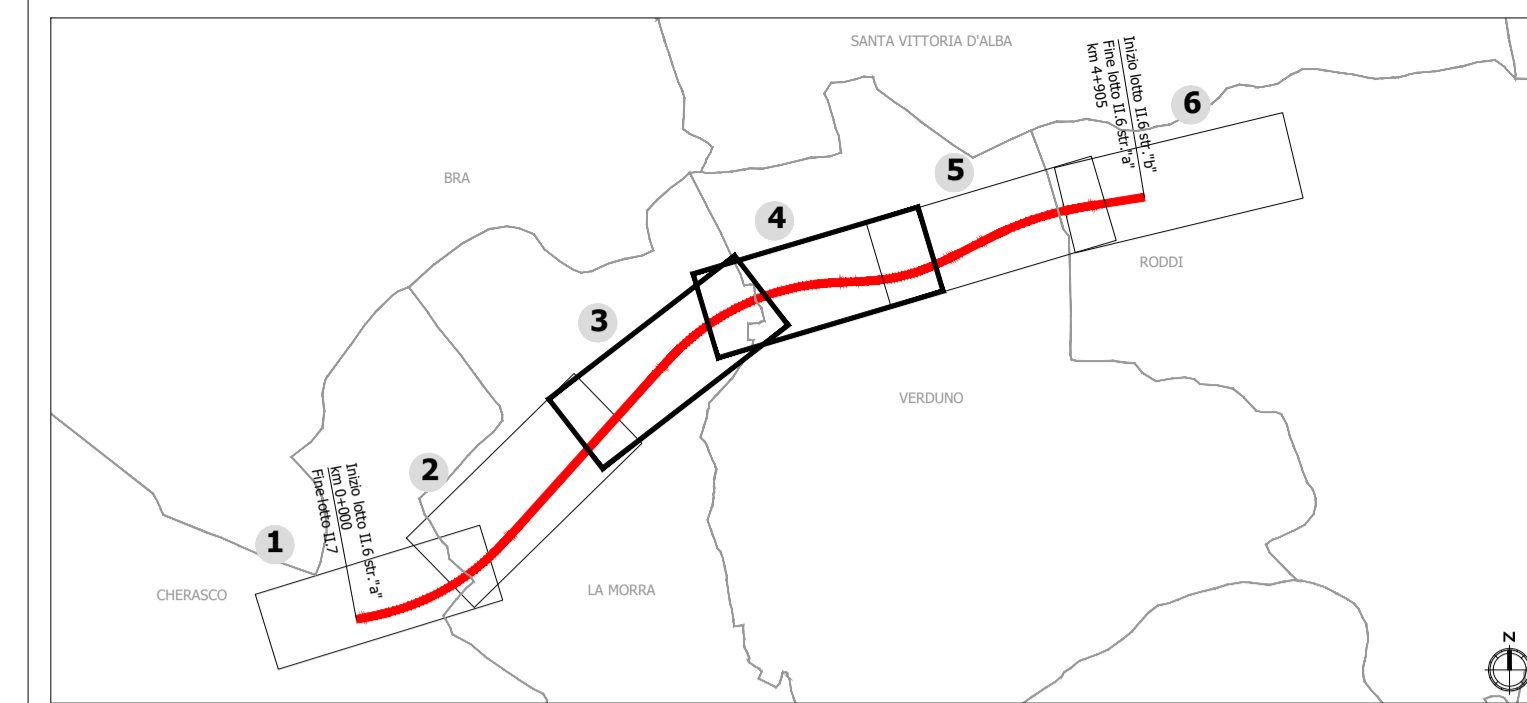

LEGENDA

Tracciato di progetto

A - Riqualificazione e potenziamento della dotazione vegetazionale

A1 - Ricucitura delle emergenze vegetazionali

Specie arboree impiegate

- Quercus ilex
- Pinus nigra
- Acer campestre

Specie arbustive impiegate

- Prunus padus

A2 - Recupero degli ambienti ripariali

Specie arboree impiegate

- Populus alba
- Salix alba
- Ulmus minor

Specie arbustive impiegate

- Phragmites australis

B - Ambientalizzazione del tracciato stradale vegetazionale

B1 - Mascheratura degli elementi infrastrutturali

Specie arboree impiegate

- Castanea sativa
- Corylus avellana

B2 - Prevenzione degli impatti tra chiroterri e veicoli

Specie arboree impiegate

- Quercus pubescens
- Carpinus betulus


Specie arbustive impiegate

- Euonymus europaeus
- Prunus spinosa

B3 - Recupero aree residuali (aree intercluse)

Specie arbustive impiegate

- Ilex aquifolium
- Juniperus communis
- Crataegus monogyna
- Rhododendron ferrugineum

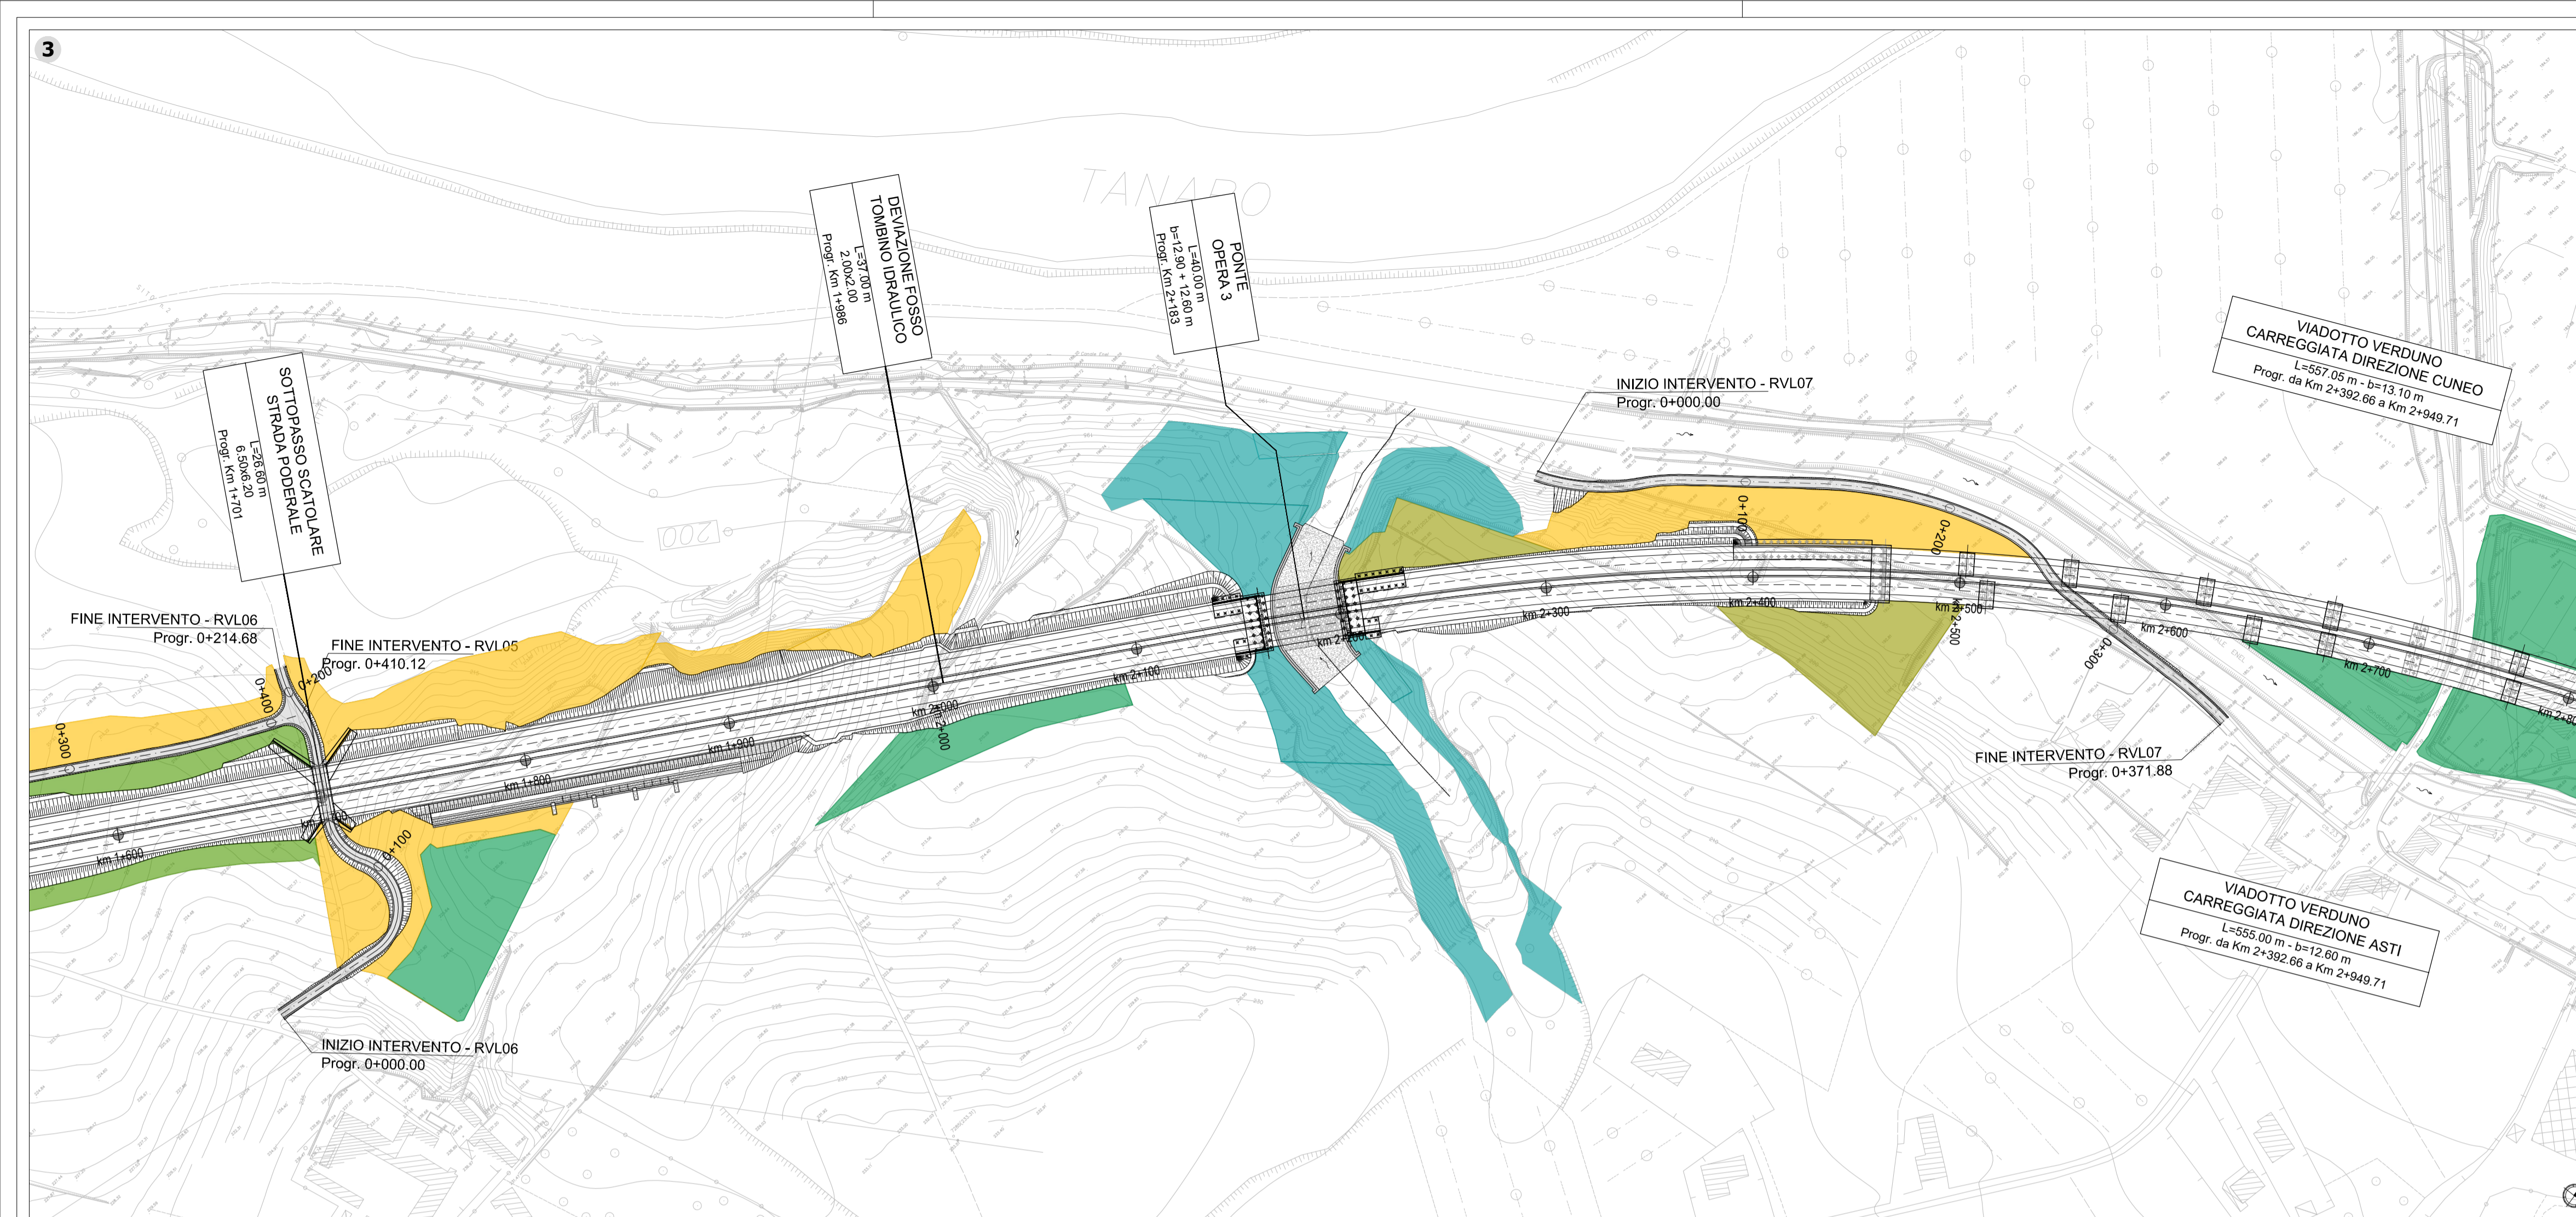

**TRONCO II A21 (ASTI EST) - A6 (MARENE)
LOTTO 6 RODDI-DIGA ENEL**

**STRALCIO a
TRA IL LOTTO II.7 E LA PK. 5+000**

PROGETTO DEFINITIVO

09 - INTERVENTI DI INSERIMENTO PAESAGGISTICO ED AMBIENTALE

09.03 - Opere a verde complementari e d'inserimento paesaggistico

Configurazione di progetto 2 di 3

IMPRESA 	PROGETTISTA 	INTEGRATORE ATTIVITA' SPECIALISTICHE Dott. Ing. Salvatore Sguazzo Alto degli Ingegneri provvisoria di Salerno n. 5031	COMMITTENTE Autostrada Asti-Cuneo S.p.A. Direzione e Coordinamento: SALLI p.a. (Gruppo ASTI) Via XX Settembre, 98/E 00187 Roma
-------------	-----------------	--	--

REV.	DATA	DESCRIZIONE	REDATTO	CONTR.	APPROV.	RIESAME	DATA	SCALA
A	05-2021	EMISSIONE	Arch. Massimo	Ing. Di Prefe	Ing. Sguazzo	Ing. Sguazzo	MAGGIO 2021	1:2.000
							N. PROG.	09.03.05
CODIFICA							WBS	A33126A000
PROGETTO							CUP	G31B20001080005

RESPONSABILE DEL PROCEDIMENTO	VISTO DELLA COMMITTENTE
-------------------------------	-------------------------