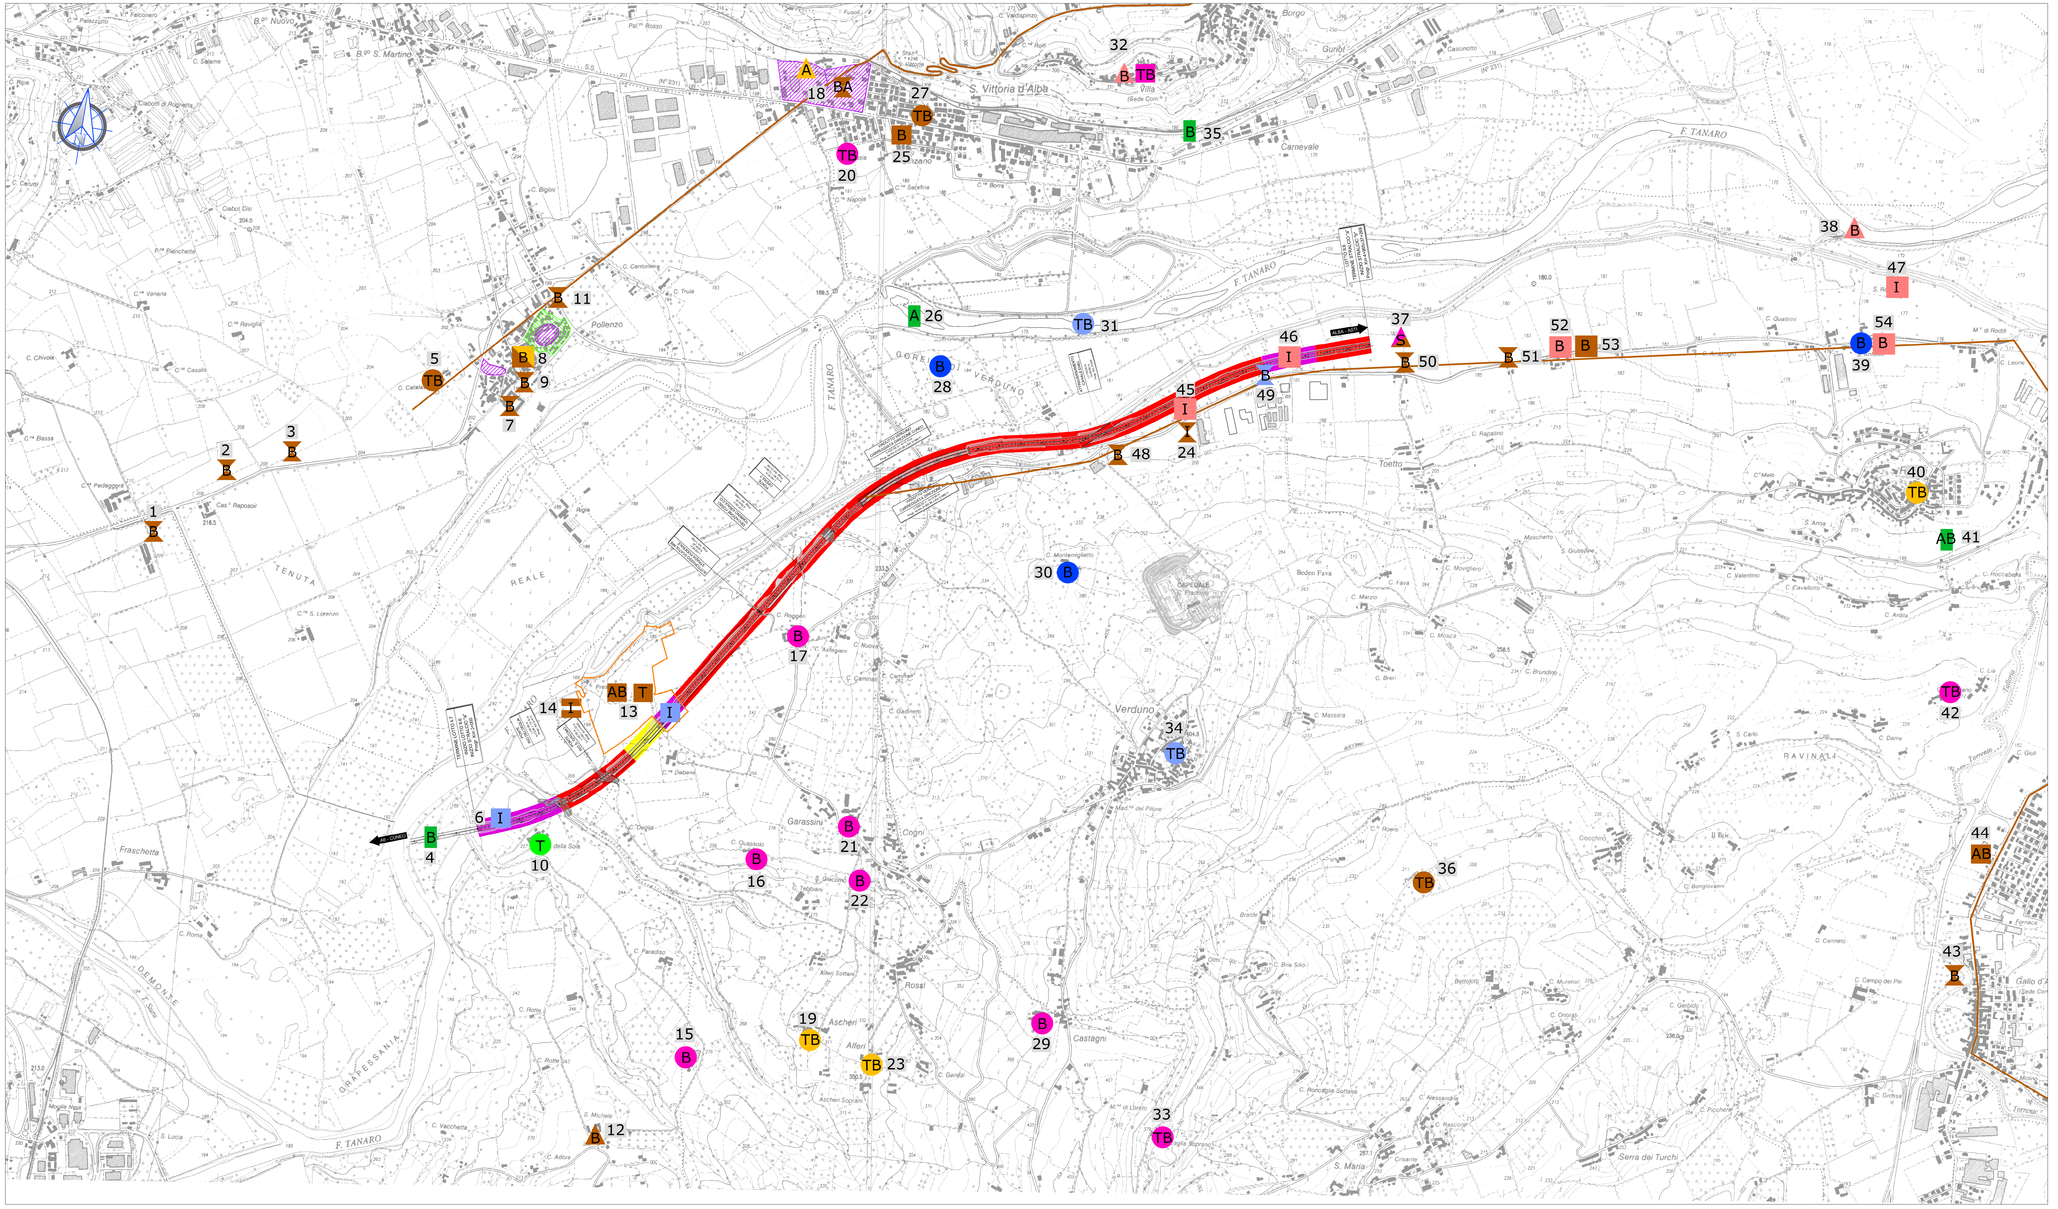

LEGENDA ARCHEOLOGICA

1...n numero di sito segnalato

area vincolata (art. 12-13 D.L. 42/2004)

area vincolata (art. 45- 47 D.L. 42/2004)

Fonti

- A archivi
- B notizia bibliografica
- T toponimo
- I indagine archeologica
- S survey
- F foto aerea

Tipologia di sito segnalato

- necropoli
- reperto sporadico
- insediamento/strutture
- localizzazione sito non archeologico (toponimo, notizia storica ecc.)
- deposito fossilifero del Neogene
- ipotesi di strada romana

Datazione del sito segnalato

- preistorico
- preromano
- romano-tardoromano
- età barbarica / altomedievale
- medievale
- postmedievale
- indeterminato
- neogenico

Grado del rischio archeologico

certo | alto | basso/nullo

QUADRO D'UNIONE

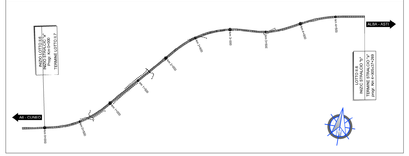

Autostrada Asti-Cuneo

TRONCO II A21 (ASTI EST) - A6 (MARENE)
LOTTO 6 RODDI-DIGA ENEL

STRALCIO a
TRA IL LOTTO II.7 E LA PK. 5+000

PROGETTO DEFINITIVO

ARCHEOLOGIA

VERIFICA PREVENTIVA DELL'INTERESSE ARCHEOLOGICO
CARTA DEI SITI E DEL RISCHIO ARCHEOLOGICO ASSE

IMPRESA	PROGETTISTA	INTEGRATORE ATTIVITA' SPECIALISTICHE	COMMITTENTE
ITINERA	Dott. Ing. Salvatore Sguazzo Ord. degli Ingegneri provincia di Salerno n. 5631 PROGER	Dott. Raimondo Prosperi Specialista in Archeologia ARCHEOLOGIA S.r.l.s.	Autostrada Asti-Cuneo S.p.A. Direzione e Coordinamento: SALT p.A. (Regus ASTM) Via XX Settembre, 98/E 00187 Roma

REV.	DATA	DESCRIZIONE	REDATTO	CONTR.	APPROV.	RIESAME	DATA / SCALA
A	05-2021	EMISSIONE	Dott. Prosperi	Dott. Prosperi	Ing. Sguazzo	Ing. Sguazzo	MAGGIO 2021 / 1:10.000

N. PROGR. 02.05.02

CODIFICA: PROGETTO P017 | LIV D | DOCUMENTO ARC CS 001 | REV A

WBS A3I12A000

CUP G31B20000100005

RESPONSABILE DEL PROCEDIMENTO

VISTO DELLA COMMITTENTE

Il presente documento non può essere copiato, riprodotto o diffuso/ pubblicato, in tutto od in parte, senza il consenso scritto dell' Autostrada ASTI – CUNEO S.p.A. ogni utilizzo non autorizzato sarà perseguito a norma di legge. The document may not be copied, reproduced or published, either in part or in its entirety, without the written permission of Autostrada ASTI – CUNEO S.p.A. Any unauthorized use will be prosecuted by the law.

MOD-COP_ver.0 Rif. IST-01.1-01