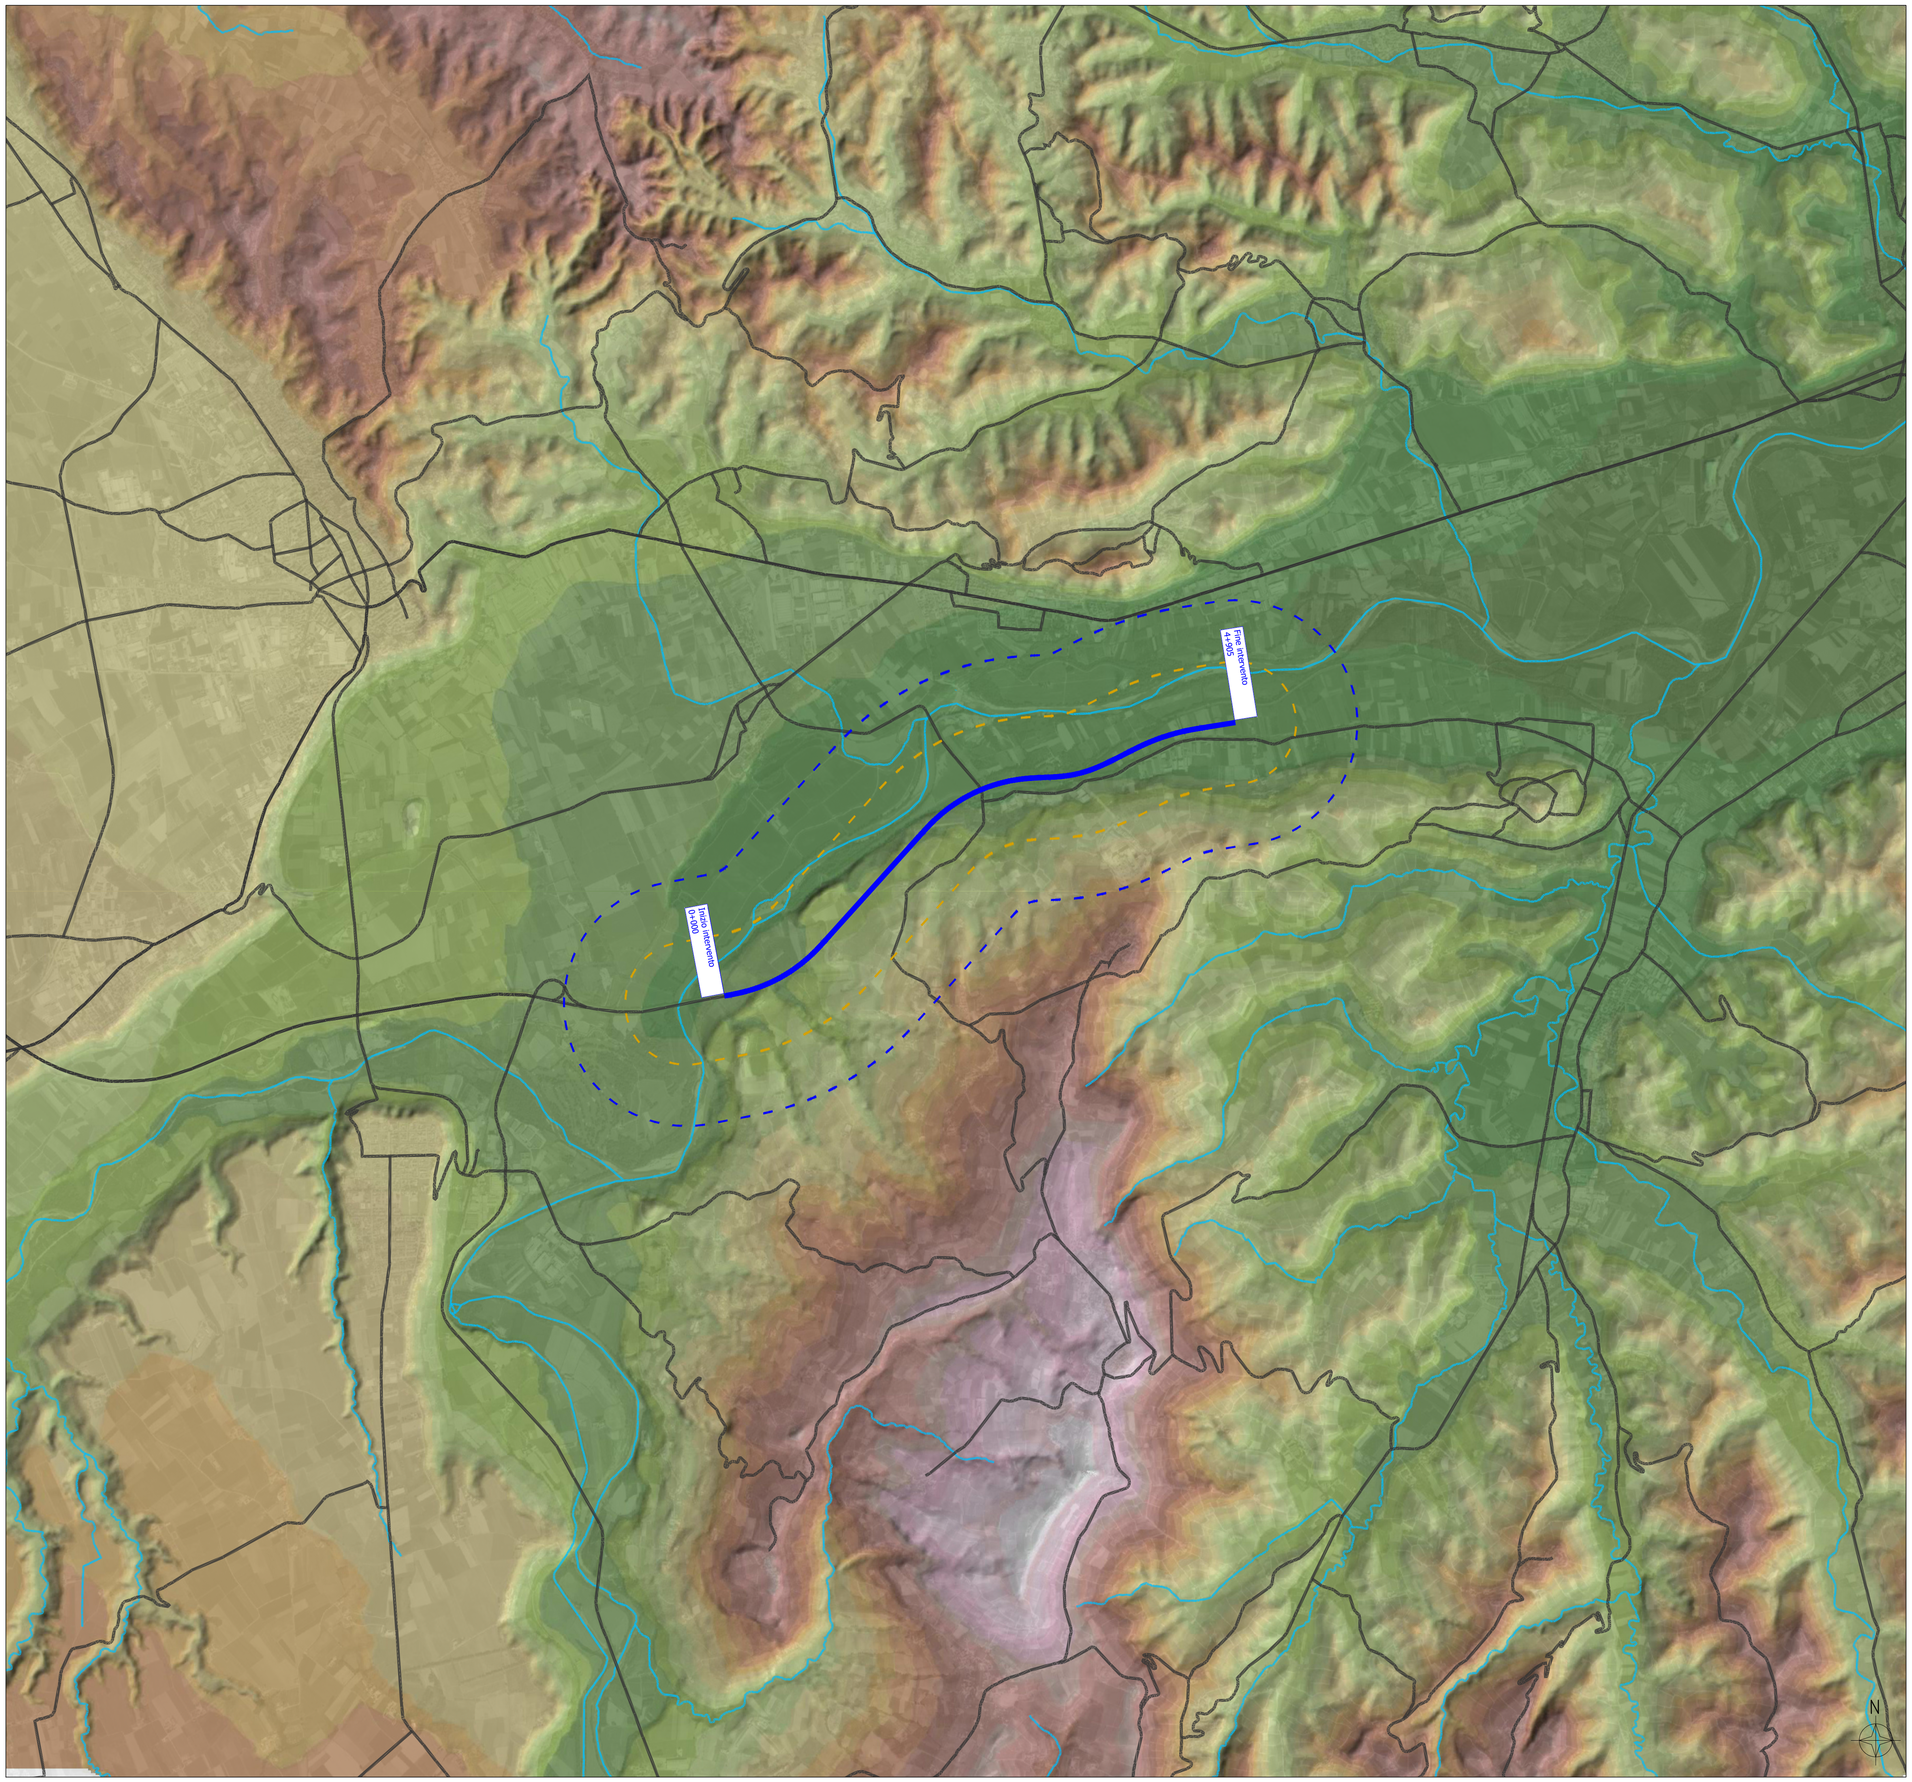

Legenda

- Soluzione progettuale Lotto II.6a
- Rete viaria
- Reticolo idrografico

Visuali del progetto

- Visuale a breve distanza (0 - 500 m)
- Visuale a media distanza (500 - 1000 m)

Altimetria

- 160 - 212 m s.l.m.
- 213 - 230 m s.l.m.
- 231 - 265 m s.l.m.
- 266 - 318 m s.l.m.
- 319 - 354 m s.l.m.
- 355 - 389 m s.l.m.
- 390 - 495 m s.l.m.
- 496 - 549 m s.l.m.

Fonte: Regione Piemonte, Geoportale Regionale, shapefile

Autostrada Asti-Cuneo

TRONCO II A21 (ASTI EST) - A6 (MARENE)
LOTTO 6 RODDI-DIGA ENEL

STRALCIO a
TRA IL LOTTO II.7 E LA PK. 5+000

PROGETTO DEFINITIVO

02 - STUDI E INDAGINI

02.07 - Compatibilità paesaggistica

Carta della morfologia del paesaggio

IMPRESA	PROGETTISTA	INTEGRATORE ATTIVITA' SPECIALISTICHE	COMMITTENTE
ITINERA	PROGER	Dott. Ing. Salvatore Sguazzo Albo degli Ingegneri provincia di Salerno n. 5031 PROGER	Autostrada Asti-Cuneo S.p.A. Direzione e Coordinamento: S.A.L.T. p.A. (Gruppo ASTM) Via XX Settembre, 98/E 00187 Roma

REV.	DATA	DESCRIZIONE	REDATTO	CONTR.	APPROV.	RIESAME	DATA	SCALA
A	05-2021	EMISSIONE	Ing. Cassani	Ing. Di Prete	Ing. Sguazzo	Ing. Sguazzo	MAGGIO 2021	1:25.000
							N. PROGR.	
							02.07.04	

CODIFICA

PROGETTO	LIV	DOCUMENTO	REV
P017	D	AMB CY 003	A

WBS A331I26A000

CUP G31B20001080005

RESPONSABILE DEL PROCEDIMENTO	VISTO DELLA COMMITTENTE

Il presente documento non potrà essere copiato, riprodotto o altrimenti pubblicato, in tutto od in parte, senza il consenso scritto dell' Autostrada ASTI – CUNEO S.p.A. Ogni utilizzo non autorizzato sarà perseguito a norma di legge.

This document may not be copied, reproduced or published, either in part or in its entirety, without the written permission of Autostrada ASTI – CUNEO S.p.A. Unauthorized use will be persecute by law.