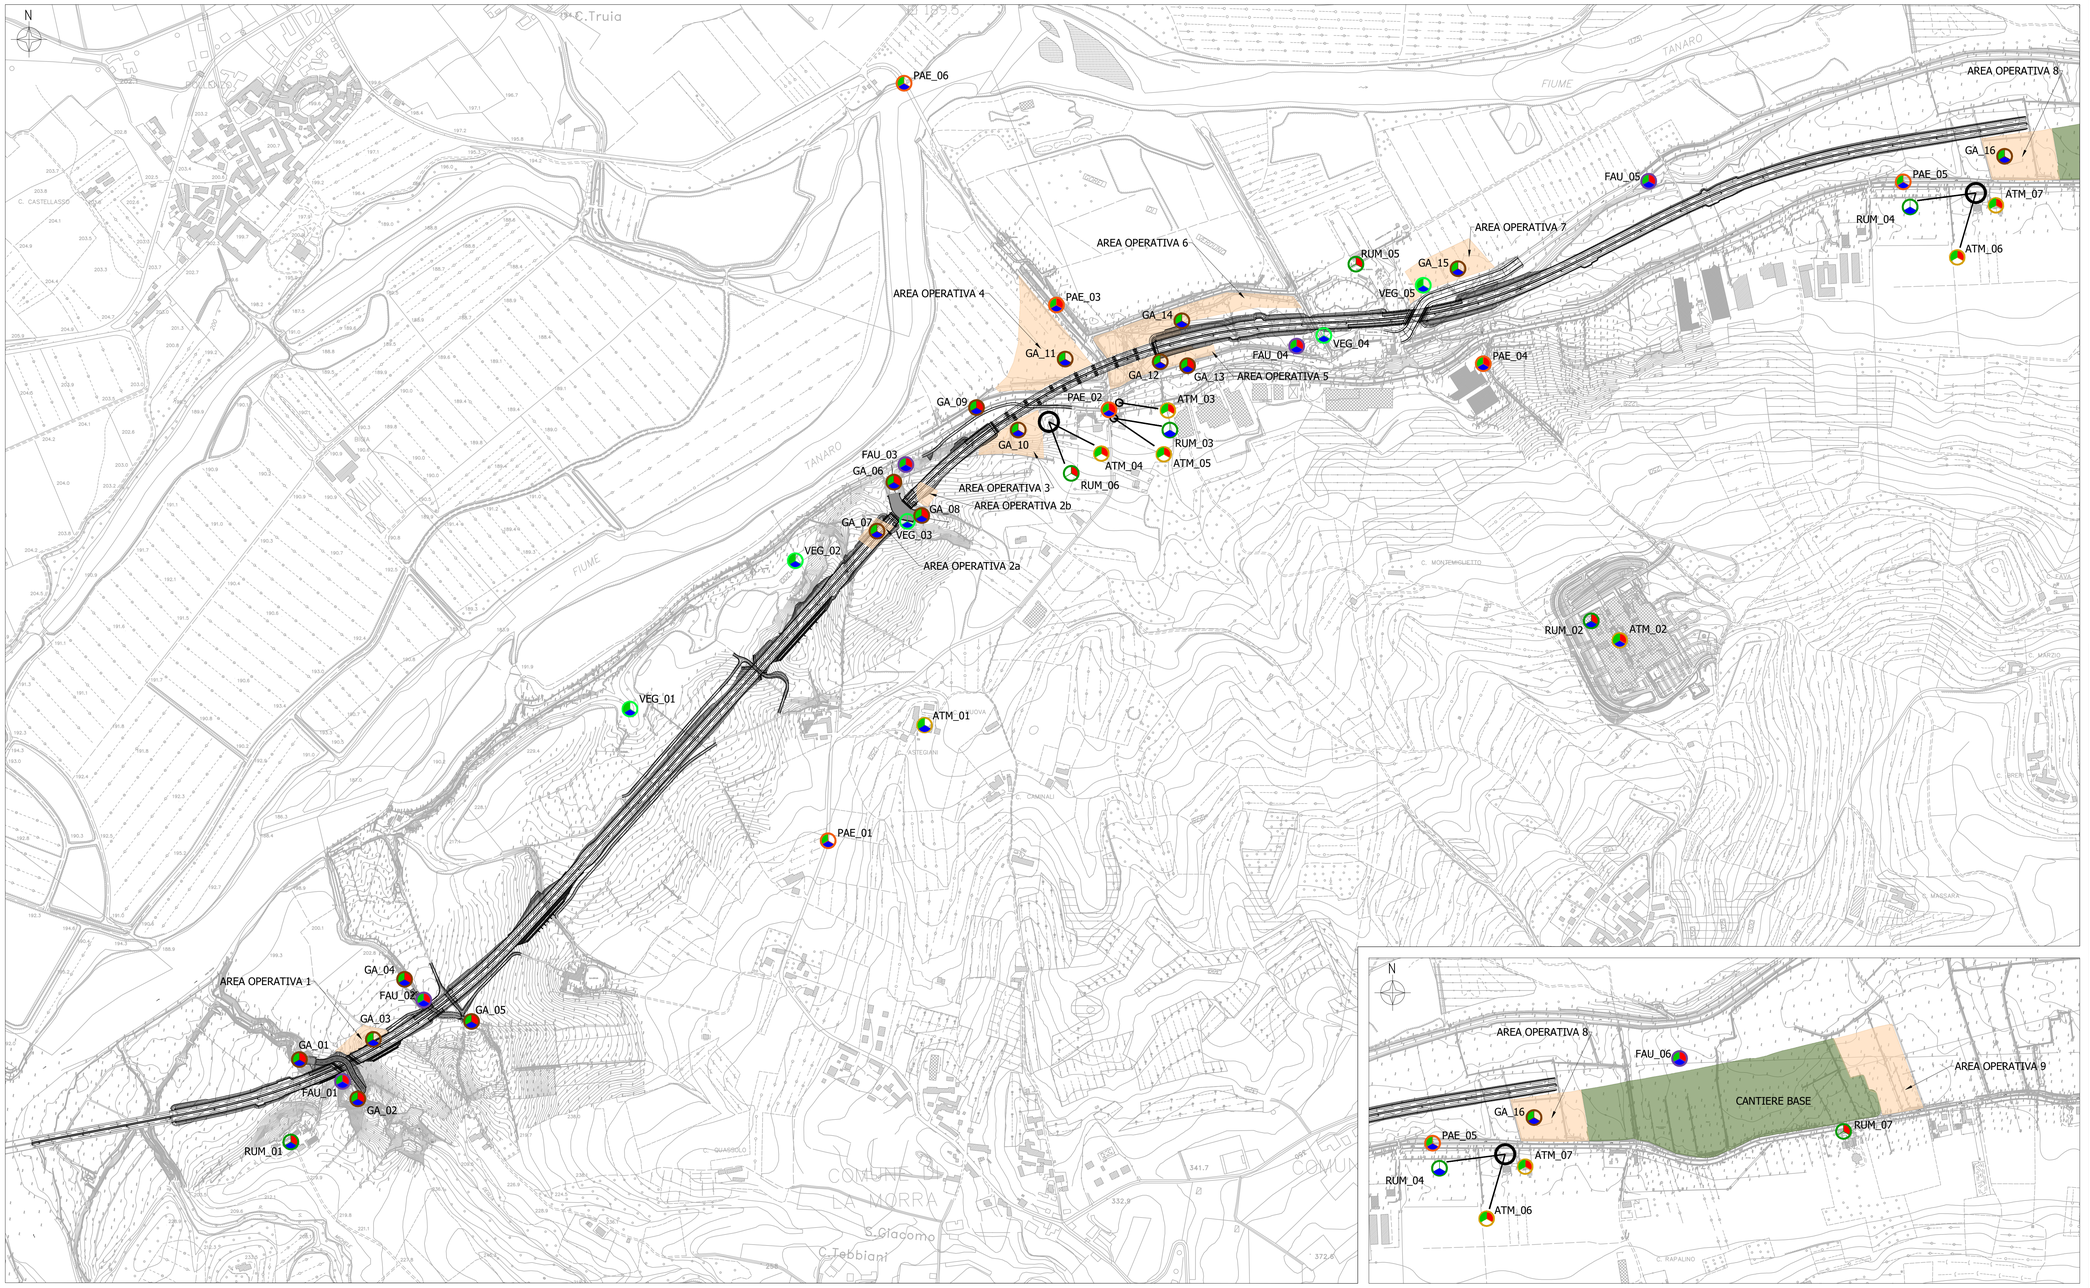

Legenda

- Soluzione progettuale Lotto II.6a
- Cantiere base
- Aree operative

Punti di monitoraggio

- ATM - Atmosfera
- GA - Geologia e Acque
- RUM - Rumore
- VEG - Vegetazione
- FAU - Fauna
- PAE - Paesaggio

Fasi di monitoraggio

- Ante operam
- Corso d'opera
- Post operam

Autostrada Asti-Cuneo

TRONCO II A21 (ASTI EST) - A6 (MARENE)
LOTTO 6 RODDI-DIGA ENEL

STRALCIO a
TRA IL LOTTO II.7 E LA PK. 5+000

PROGETTO DEFINITIVO

01 - PARTE GENERALE

01.14 - Monitoraggio Ambientale

Planimetria del monitoraggio ambientale

IMPRESA	PROGETTISTA	INTEGRATORE ATTIVITA' SPECIALISTICHE	COMMITTENTE
ITINERA	PROGER	Dott. Ing. Salvatore Spuzzo Albo degli Ingegneri provincia di Salerno n. 5631 PROGER	Autostrada Asti-Cuneo S.p.A. Direzione e Coordinamento: SALT p.A. (Gruppo ASTM) Via XX Settembre, 98/E 00187 Roma

REV.	DATA	DESCRIZIONE	REDATTO	CONTR.	APPROV.	RIESAME
A	05--2021	EMISSIONE	Ing. Cassani	Ing. D. Prete	Ing. Spuzzo	Ing. Spuzzo

DATA: MAGGIO 2021 | SCALA: 1:5.000

N. PROGR.: 01.14.02

CODIFICA: PROGETTO P017 | LIV D | DOCUMENTO MOA PL 001 | REV A

WBS: A3 3 I I 2 6 A 0 0 0

CUP: G31B20001080005

RESPONSABILE DEL PROCEDIMENTO

VISTO DELLA COMMITTENTE

Il presente documento non può essere copiato, riprodotto o altrimenti pubblicato, in tutto od in parte, senza il consenso scritto dell' Autostrada Asti - Cuneo S.p.A.. Ogni violazione sarà perseguita a norma di legge.
The document may not be copied, reproduced or published, either in part or in its entirety, without the written permission of Autostrada Asti - Cuneo S.p.A.. Unauthorized use will be prosecuted by law.

MOD-COP_vev.0 Rif. IST-01.1-01