



Legenda

Soluzione progettuale Lotto II.6a

Fonte: Provincia di Cuneo, Piano Territoriale di Coordinamento Provinciale, adottato dal Consiglio Provinciale con deliberazione n. 52 del 5 settembre 2005, approvato dal Consiglio Regionale con D.C.R. n. 241-8817 del 24 febbraio 2009 e s.m.i., Tav. CTP 192 e Tav. IGT 192SE

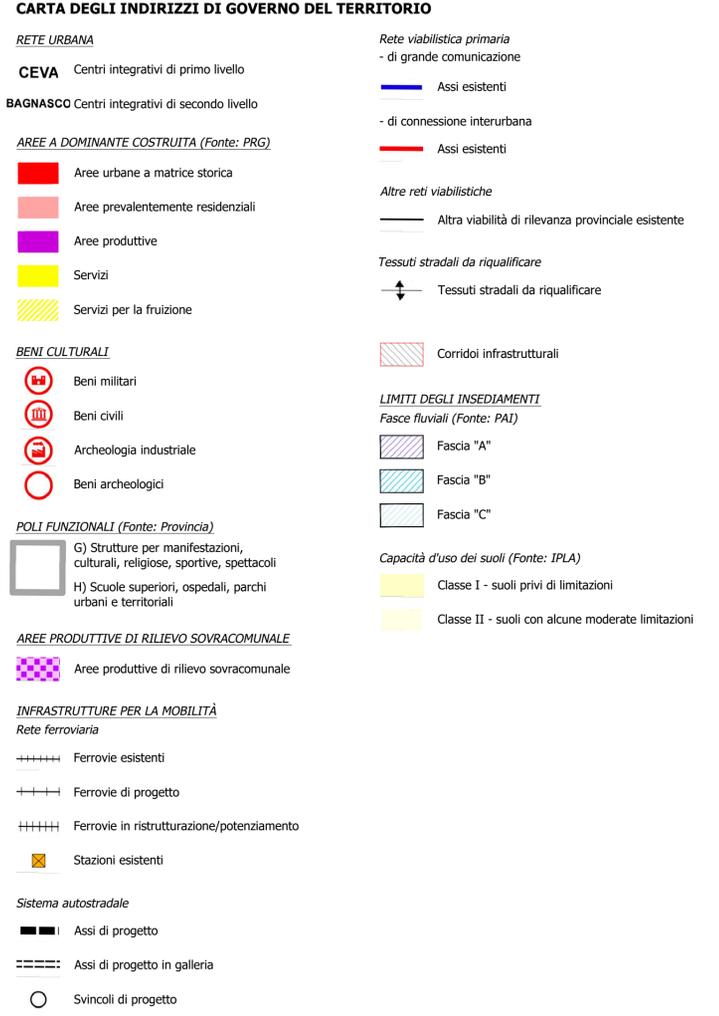

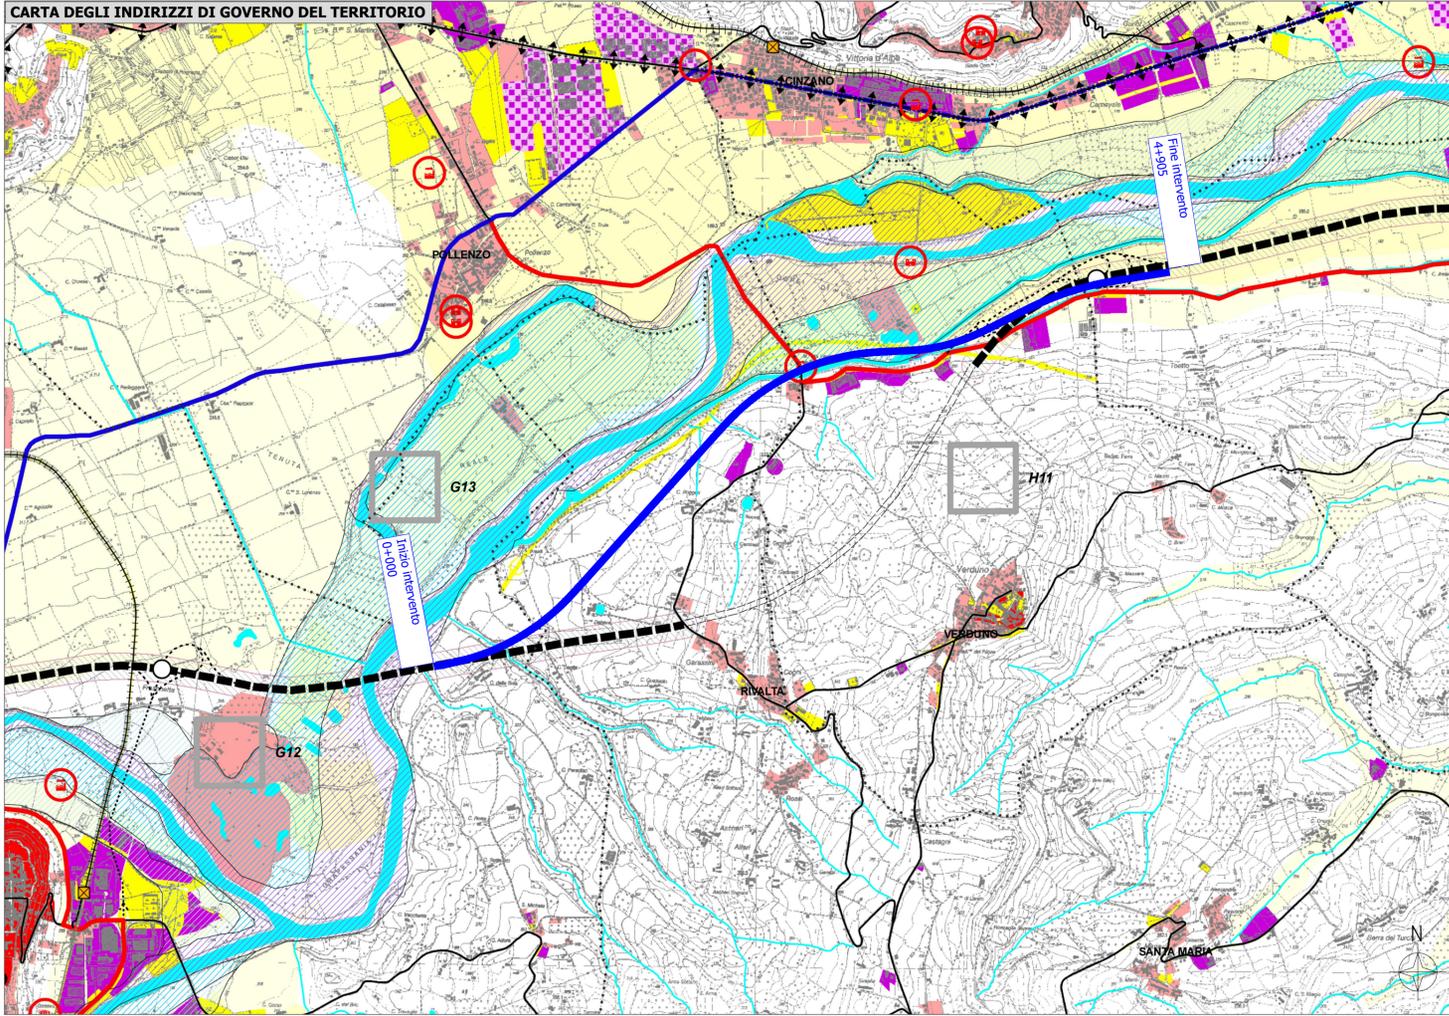

TRONCO II A21 (ASTI EST) - A6 (MARENE) LOTTO 6 RODDI-DIGA ENEL

STRALCIO a
TRA IL LOTTO II.7 E LA PK. 5+000

PROGETTO DEFINITIVO

11 - STUDIO DI IMPATTO AMBIENTALE

11.01 - Parte generale
Stralci dei piani territoriali e di settore
- Piano Territoriale di Coordinamento Provinciale

IMPRESA	PROGETTISTA	INTEGRATORE ATTIVITÀ SPECIALISTICHE	COMMITTENTE
ITINERA	PROGER	PROGER	Autostrada Asti-Cuneo S.p.A. Direzione e Coordinamento: SALLI s.p.a. (Gruppo ASTI) Via XI Settembre, 98/E 00187 Roma

REV.	DATA	DESCRIZIONE	REDATTO	CONTR.	APPROV.	RIESAME	DATA	SCALA
A	05-2021	EMISSIONE	Ing. Cassani	Ing. Di Prete	Ing. Sguazzo	Ing. Sguazzo	MAGGIO 2021	1:20.000
							N. PROG.	11.01.04

CODIFICA	PROGETTO	LV	DOCUMENTO	REV	WBS	CUP
	P017	D	AMB	CW	003	A
RESPONSABILE DEL PROCEDIMENTO					VISTO DELLA COMMITTENTE	

Il presente documento non potrà essere copiato, ristampato o altrimenti pubblicato, in tutto o in parte, senza il consenso scritto dell'Autore. ASTI - CUNEO S.p.A. Ogni utilizzo non autorizzato sarà perseguito a norma di legge. This document may not be copied, reproduced or published, either in part or in its entirety, without the written permission of the Author. ASTI - CUNEO S.p.A. Unauthorized use will be pursued by law.

MOD-COP_rev.0 Rif. IST-01.1-01