



TAV. 2a

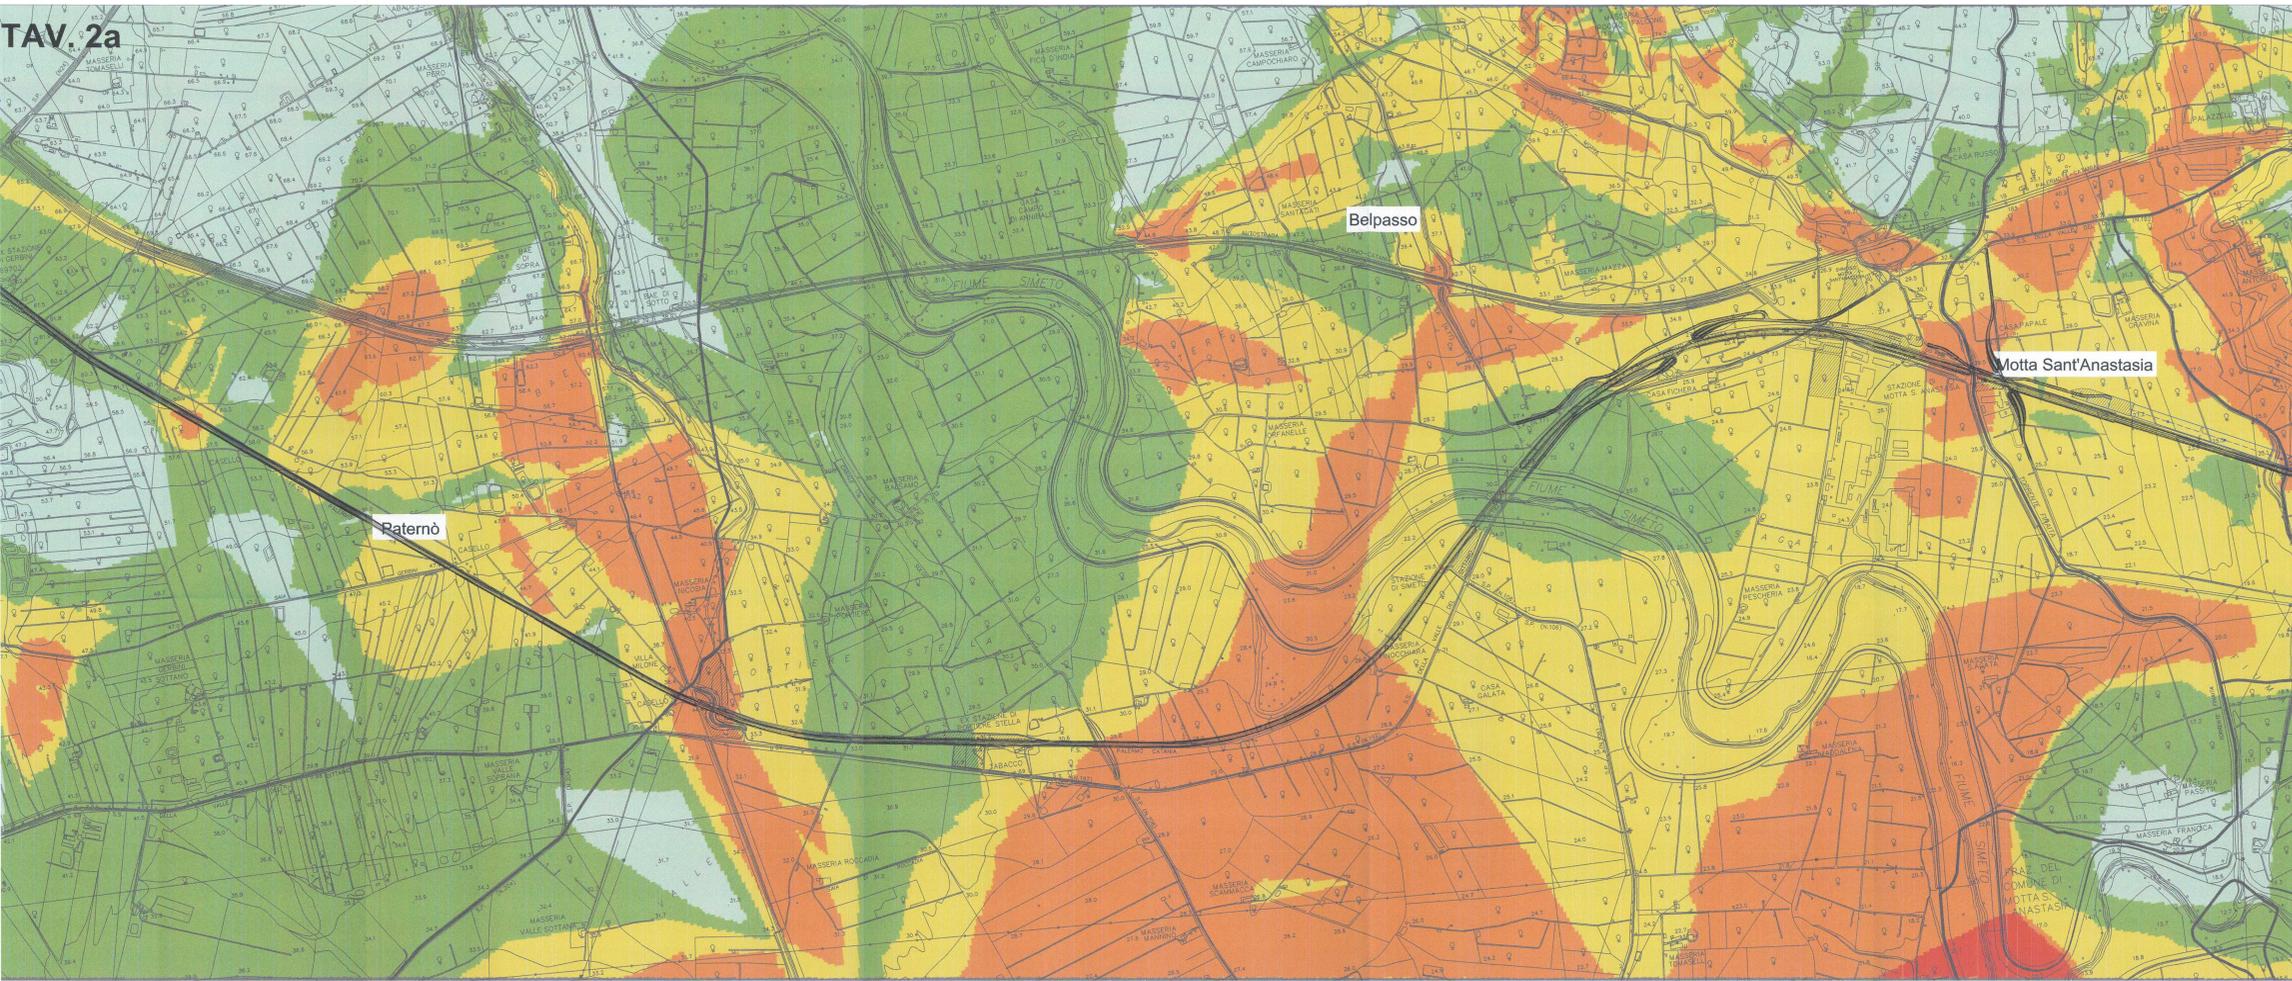

TAV. 2a-2b

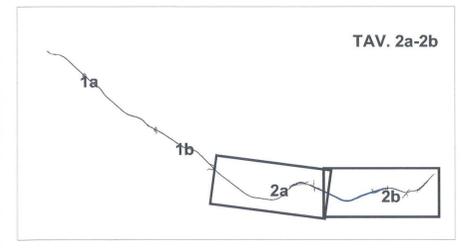


**LEGENDA**

PERCEZIONE VISIVA

- Inserito nel paesaggio
- Visibile da vicino
- Visibile
- Visibile sul paesaggio
- Emergente sul paesaggio

- Tracciato di progetto e opere connesse
- Elettrودotto e opere connesse
- Aree di cantiere
- Confini comunali

TAV. 2b

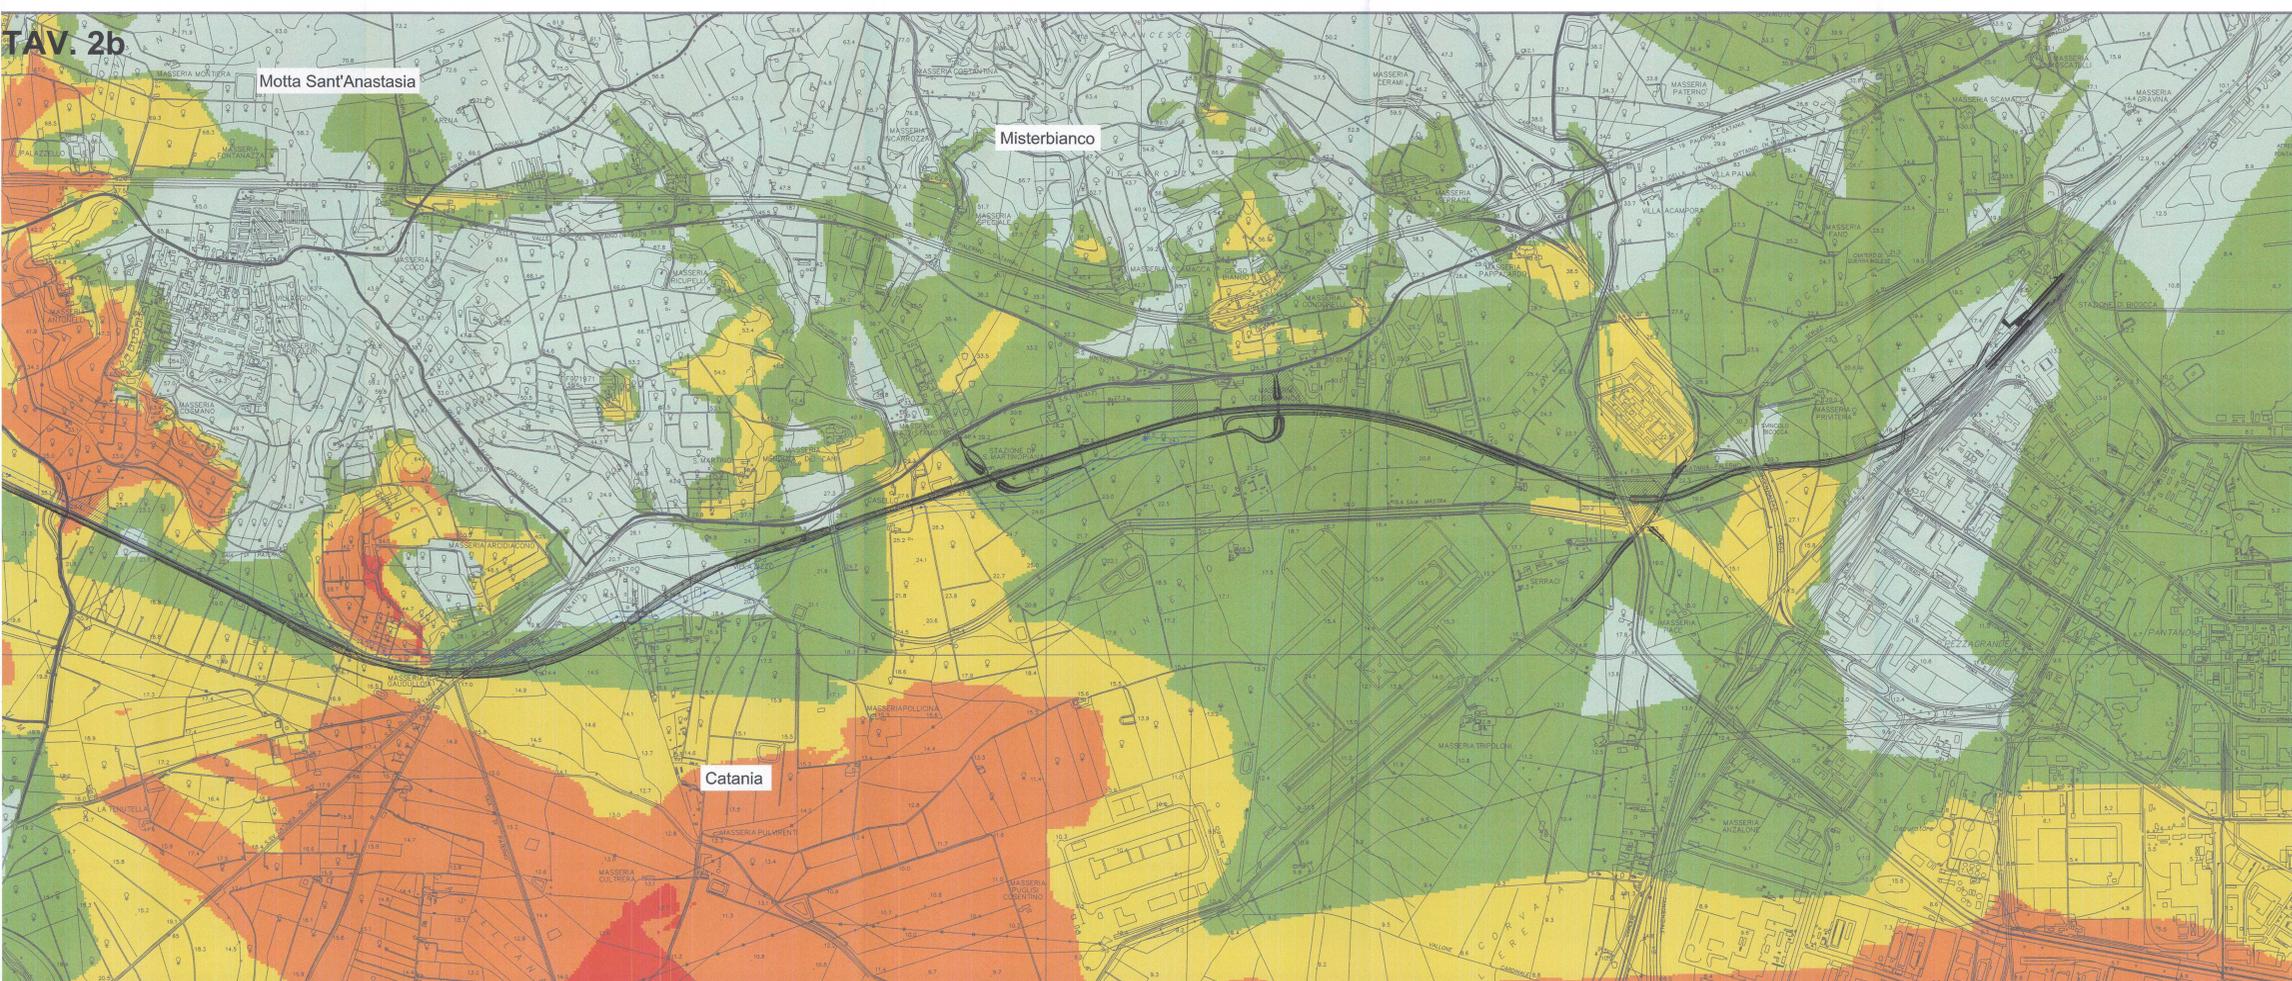

COMMITTENTE:  
**RFI**  
 RETE FERROVIARIA ITALIANA  
 GRUPPO FERROVIE DELLO STATO

PROGETTAZIONE:  
**TALFERR**  
 GRUPPO FERROVIE DELLO STATO

**U.O. AMBIENTE E ARCHEOLOGIA**  
**INFRASTRUTTURE FERROVIARIE STRATEGICHE DEFINITE DALLA LEGGE OBIETTIVO N. 443/01**

**PROGETTO PRELIMINARE**  
**NUOVO COLLEGAMENTO PALERMO - CATANIA**  
**RADDOPPIO DELLA TRATTA BICOCCA - CATENANUOVA**

**STUDIO DI IMPATTO AMBIENTALE**  
**QUADRO DI RIFERIMENTO AMBIENTALE**

**CARTA DELLA PERCEZIONE VISIVA 2/2** SCALA: 1:10.000

COMMESSA	LOTTO	FASE	ENTE	TIPO DOC.	OPERA/DISCIPLINA	PROGR.	REV.
RSJ1	01	R	22	N4	SA000A	012	B

Rev.	Descrizione	Redatto	Data	Verificato	Data	Approvato	Data	Autorizzato/Data
B	EMISSIONE ESECUTIVA	M. Castellani G. Mattiucci	04/09/2011	V. Morrelli R. Sciacca	04/09/2011	B. Bianchi	04/09/2011	A. Martino