


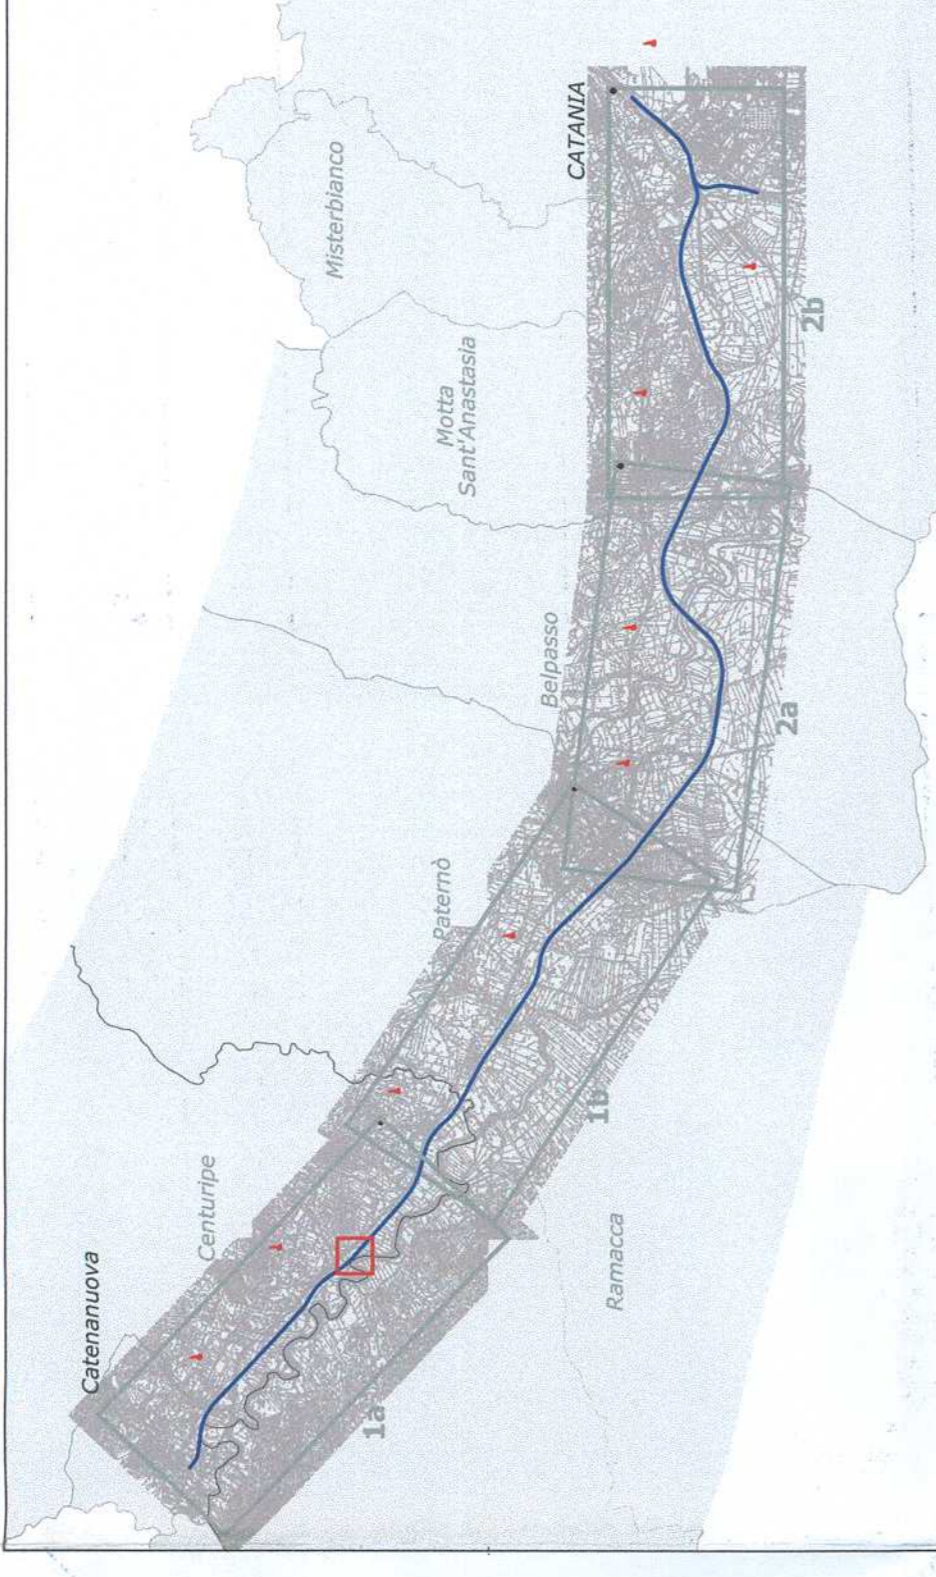

# LEGENDA

- CONFINI AMMINISTRATIVI
- Provinciali
  - Comunale
  - Tracciato di Progetto
  - Punto di vista fotografico



COMMITTENTE:



PROGETTAZIONE:



U.O. AMBIENTE E ARCHEOLOGIA

INFRASTRUTTURE FERROVIARIE STRATEGICHE DEFINITE DALLA LEGGE OBIETTIVO N. 443/01

PROGETTO PRELIMINARE  
NUOVO COLLEGAMENTO PALERMO - CATANIA  
RADDOPPIO DELLA TRATTA BICOCCA - CATENANUOVA

STUDIO DI IMPATTO AMBIENTALE  
QUADRO DI RIFERIMENTO AMBIENTALE

Foto simulazione ansa Fiume Dittaino

SCALA: VARIE

COMMESSA LOTTO FASE ENTE TIPO DOC. OPERA/DISCIPLINA PROGR. REV.

RSJ1 01 R 22 DX SA000A 002 A

Rev.	Descrizione	Redatto	Data	Verificato	Data	Approvato	Data	Autorizzazio/Date
A	EMISSIONE ESECUTIVA	M. Castellari G. Malfuccio	Marzo 2011	V. Mignoli R. Scaccaro	Marzo 2011	A. FERRA	Marzo 2011	A. Maffei

FILE: RSI\01R22DXSA000A002A.dwg n. Edab.: 3/6

ITALFERR S.p.A.  
Arch. Antonello Maffei  
Via...  
0485