

ANTE OPERAM




POST OPERAM

LEGENDA


CONFINI AMMINISTRATIVI

- Provinciali
- Comunale

Tracciato di Progetto

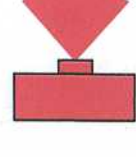

Punto di vista fotografico

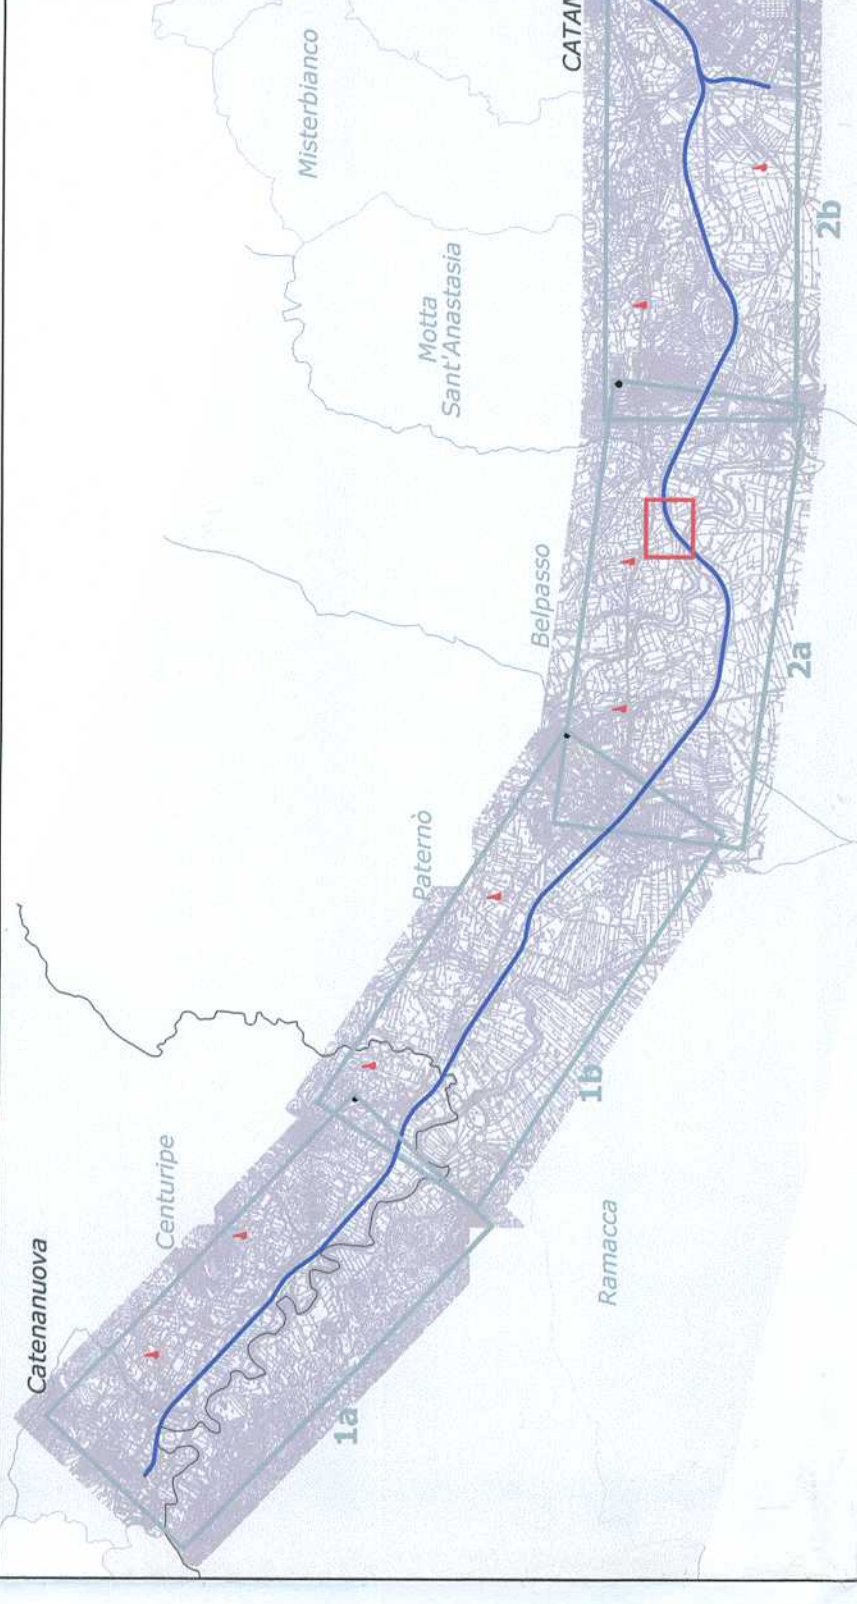

COMMITTENTE:



PROGETTAZIONE:



U.O. AMBIENTE E ARCHEOLOGIA

INFRASTRUTTURE FERROVIARIE STRATEGICHE DEFINITE DALLA LEGGE OBIETTIVO N. 443/01

PROGETTO PRELIMINARE

NUOVO COLLEGAMENTO PALERMO - CATANIA

RADDOPPIO DELLA TRATTA BICOCCA - CATENANUOVA

**STUDIO DI IMPATTO AMBIENTALE
QUADRO DI RIFERIMENTO AMBIENTALE**

Foto simulazione Viadotto Vi11 - Fiume Simeto

SCALA:

VARIE

COMMESSA LOTTO FASE ENTE TIPO DOC. OPERA/DISCIPLINA Progr. REV.

RSJ1 01 R 22 DX SIA000A 003 A

| Rev. | Descrizione | Redatto | Data | Verificato | Data | Approvato | Data | Autore/Revizore |
|------|---------------------|----------------------------|------------|---------------------------|------------|-----------|------------|---|
| A | EMISSIONE ESECUTIVA | M. Castellani G. Marone | Marzo 2011 | V. Morrelli R. Scarica | Marzo 2011 | A. Fichia | Marzo 2011 | ITALFERR S.p.A. Dott. Arch. Anselmo Martino Dott. Arch. Archetti di Roma n. 1485 |

File: RSI101F22DXSIA000003A.dwg

n. Elab.: 377