


LEGENDA

- Tracciato di progetto
- Vincoli ex D.Lgs. 42/2004**
Fonti dati: SITAP - Sistema Informativo Territoriale Ambientale Pianeggiato del Ministero per i Beni e le Attività Culturali
 Regione Siciliana - Assessorato dei Beni Culturali e dell'Identità Siciliana
 Servizio Soprintendenza Beni Culturali e Ambientali di Catania
- Idrografia superficiale e territori costieri con le relative fasce di rispetto
 300 metri dalla linea di battigia per coste e laghi e di 150 dalle sponde per i corsi d'acqua - art.142 lett. a, b, c
- Aree boscate - art.142 lett. g
- Aree di interesse archeologico - art.142 lett. m

Limiti Amministrativi

- Confini Comunali
- Confini Provinciali

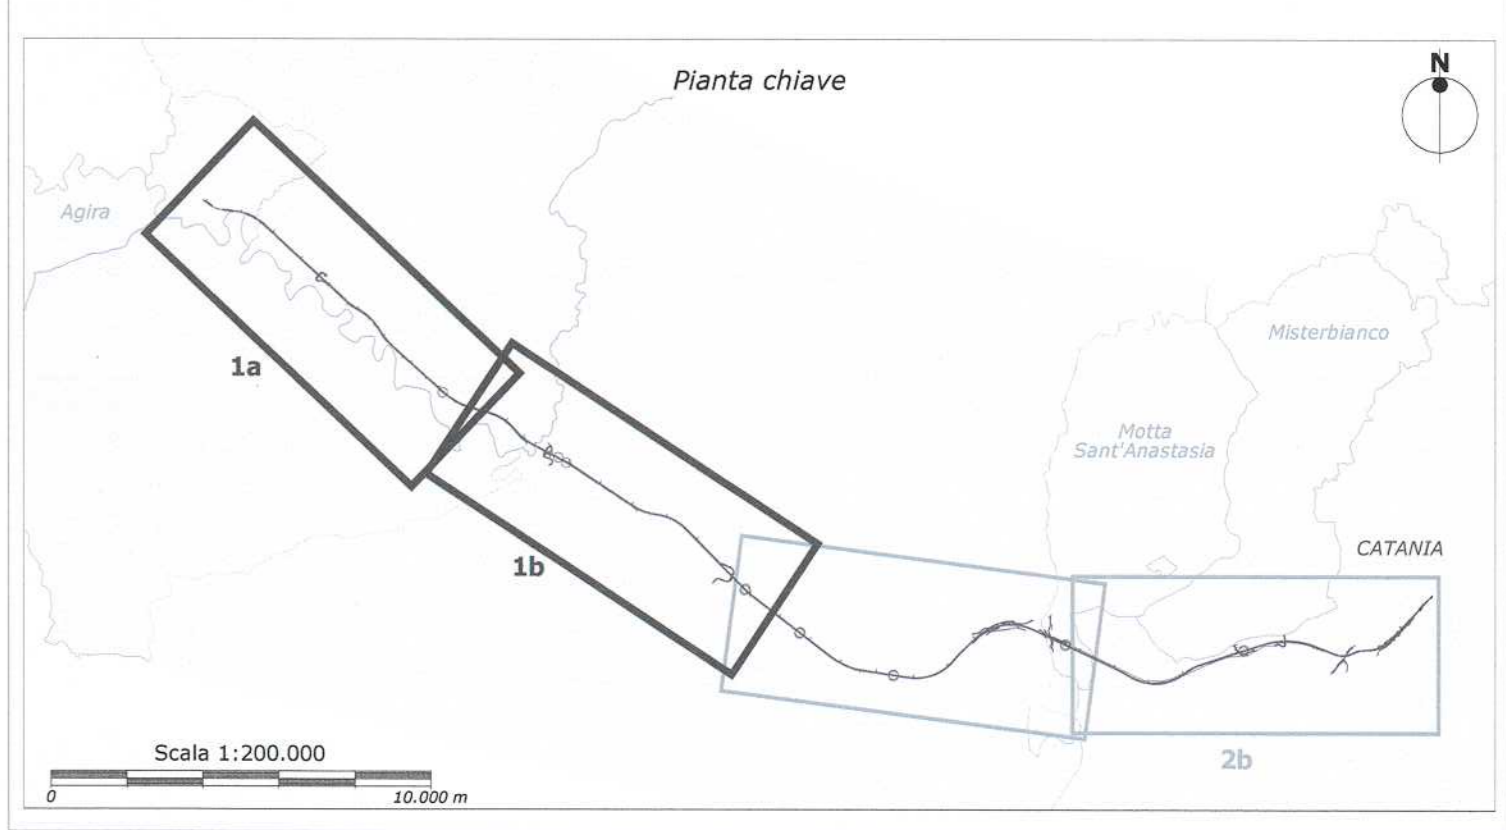

COMMITTENTE:



PROGETTAZIONE:



U.O. AMBIENTE E ARCHEOLOGIA
INFRASTRUTTURE FERROVIARIE STRATEGICHE DEFINITE DALLA LEGGE OBIETTIVO N. 443/01

PROGETTO PRELIMINARE
NUOVO COLLEGAMENTO PALERMO - CATANIA
RADDOPPIO DELLA TRATTA BICOCCA - CATENANUOVA

STUDIO DI IMPATTO AMBIENTALE
QUADRO DI RIFERIMENTO PROGRAMMATICO

Carte dei vincoli e delle tutele 1/2 SCALA: 1:10000

COMMESSA	LOTTO	FASE	ENTE	TIPO DOC.	OPERA/DISCIPLINA	PROGR.	REV.
RSJ1	01	R	22	N4	SA000P	001	A

Rev.	Descrizione	Redatto	Data	Verificato	Data	Approvato	Data	Autorizzato/Data
A	EMISSIONE ESECUTIVA	M. Castellani S. Matteucci	11/05/2011	A. Scudone R. Scudone	11/05/2011	A. Scudone	11/05/2011	11/05/2011