Snamprogetti	PUNTO DI INTERCETTAZIONE CON DISCAGGIO DI ALLACCIAMENTO (P.I.D.A.) - DN 400(16")	DIS. 10-LC-D-81193 Fg. 2 di 7
	-PIANTA SUPPORTI-	COMM. 666000

LISTA SUPPORTI

IMPIANTO N°	POS.	N° PEZZI	DN	ELEVAZIONE ▽	DISEGNO SUPPORTO	NOTE
7	1	2	16"	-2363	10-LC-D-80502	TEE

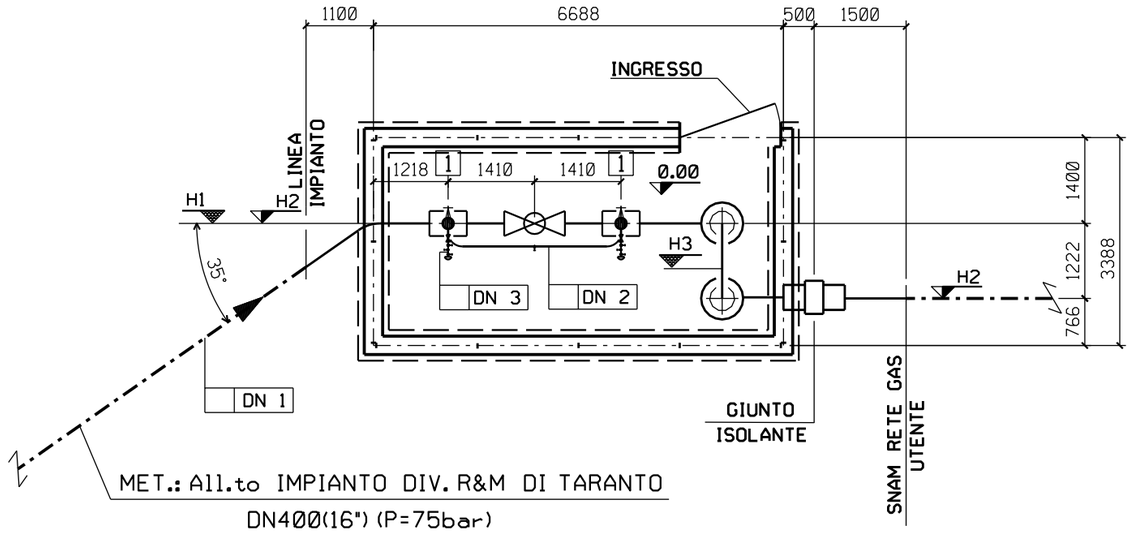

DN1		400(16")
DN2		150(6")
DN3		100(4")
Dimensioni in mm	H1	-2100
	H2	-2303
	H3	+1901
Area recintata mq		25.77

LEGENDA

- ℄ tubazione
- Fondo tubazione
- Copertura tubazione
- Elevazione generica
- Fondo valvola
- Quota asse valvola
- Valvola telecomandata
- Valvola motorizzata
- Valvola a rubinetto maschio
- Valvola a sfera a passaggio pieno
- Valvola a sfera a passaggio ridotto
- Valvola a spillo
- Giunto isolante

PIANTA SCALA 1 : 100

DOCUMENTO DI PROPRIETA' SNAMPROGETTI. LA SOCIETA' TUTELERA' I PROPRI DIRITTI IN SEDE CIVILE E PENALE A TERMINI DI LEGGE.