
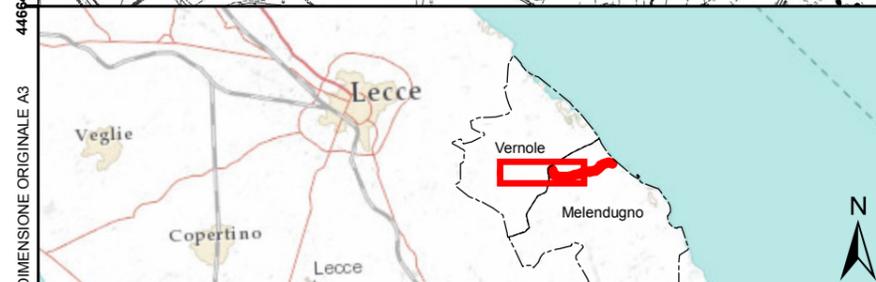



P6

Ante operam

Post operam

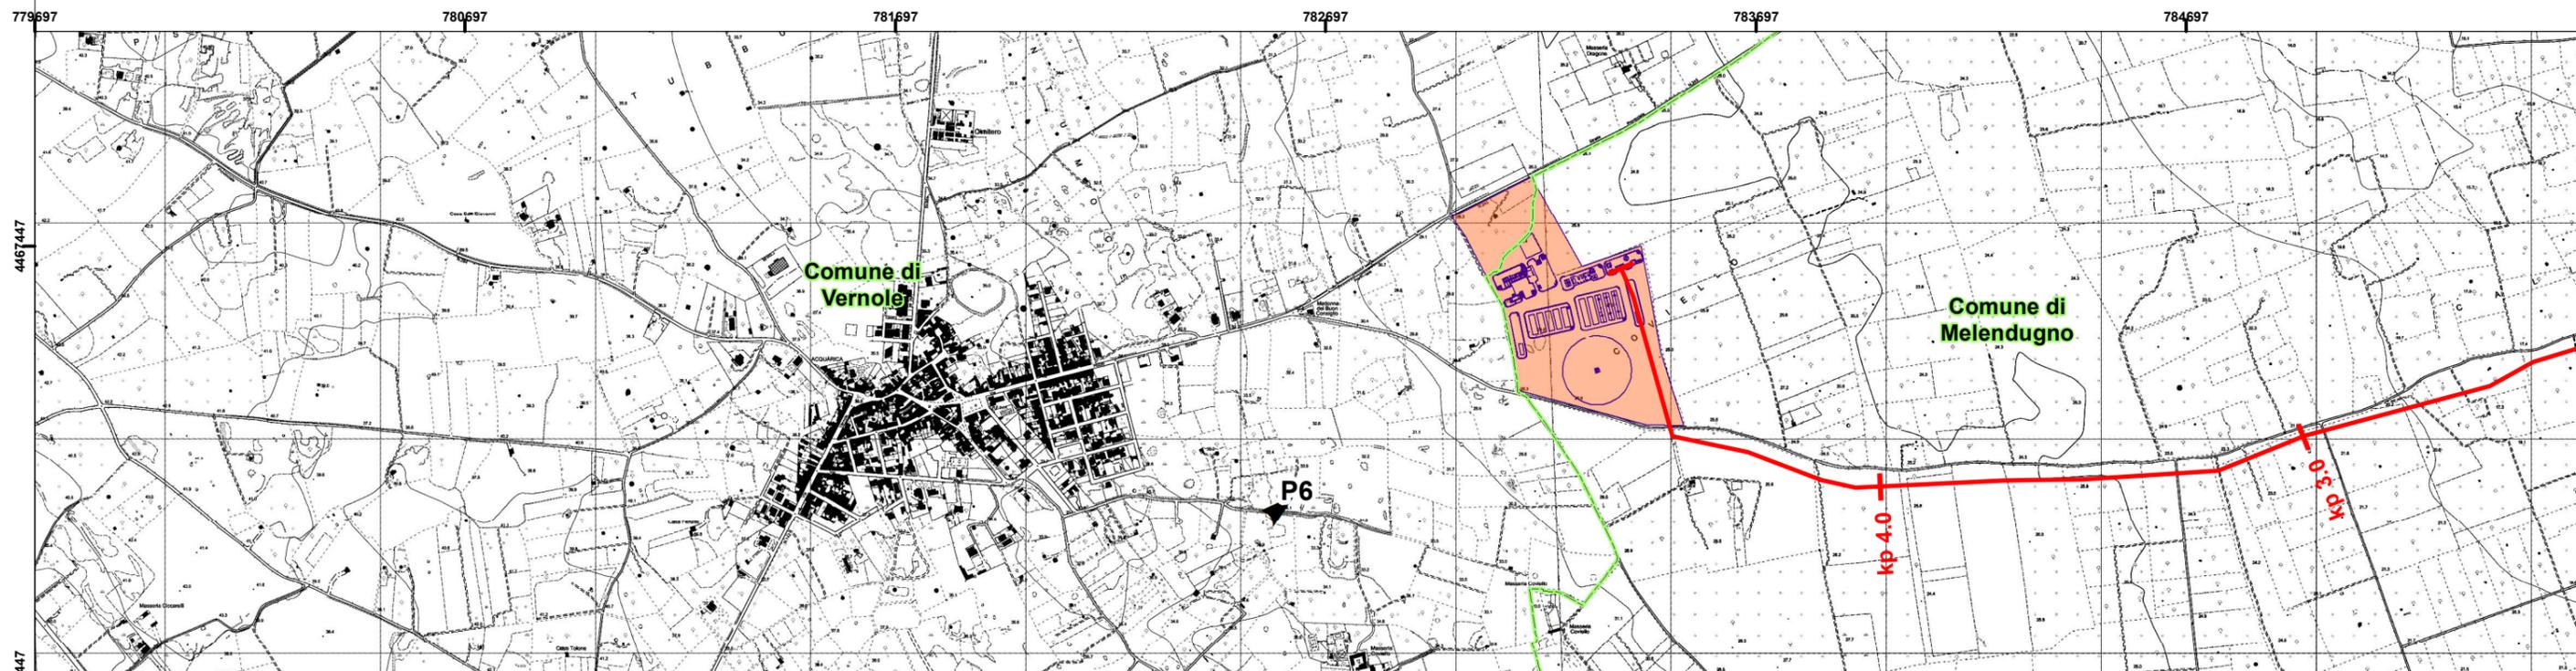

La Legenda è in un foglio separato

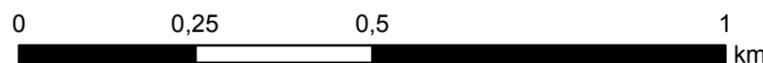

Sistema di Coordinate:

Source Reference Map: © ESRI Basemaps + Topomap 1:50000



PROPRONTE	
PROGETTO	TRANSADRIATIC PIPELINE
AUTORE	Environmental Resources Management

TITOLO DOCUMENTO		Tavola 13 - Fotoinserimenti del Terminale di Ricezione del Gasdotto	
Scala: 1:10.000		Foglio	3 di 3
Documento Numero:		Rev.	
CAL00 - ERM - 643 - S - TAE - 0014		00	
Stato	Società Incaricata	Codice Sistema Disciplina Documento	Numero Sequenziale
			Revisione
GIS - FILE NO. 0144592_Tav13			

4466447

4466447

DIMENSIONE ORIGINALE A3

4466447

4466447