

# LEGENDA


## COMPONENTI DEL PROGETTO

- TRACCIATO DI PROGETTO
- TERMINALE DI RICEZIONE DEL GASDOTTO

## CONFINI AMMINISTRATIVI

- CONFINI COMUNALI

- ▲ PUNTO DI VISTA

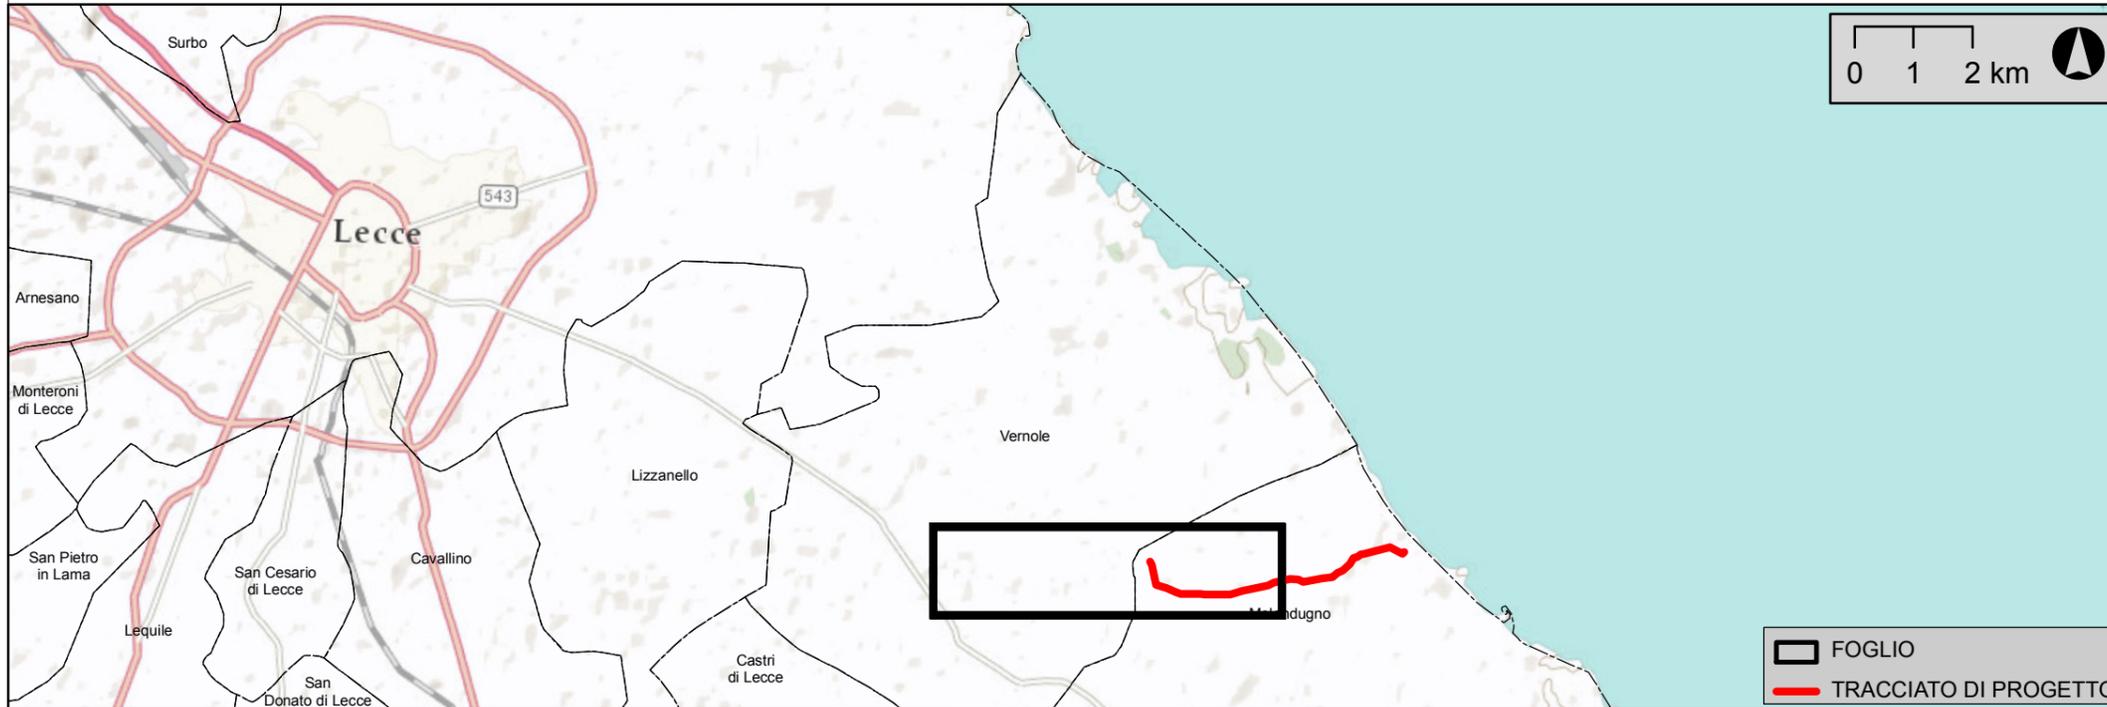

**Foglio**    **km**                      **km**  
 1                      0+300                      4+910

- FOGLIO
- TRACCIATO DI PROGETTO



*Lorenzo Bertolo*

DIMENSIONE ORIGINALE A3

<b>PROPRONTE</b> <b>TRANS ADRIATIC PIPELINE</b> 										<b>TAVOLA</b> <b>Allegato 5.3 - Fotoinserimenti del Terminale di Ricezione del Gasdotto</b>																				
<b>PROGETTO</b> <b>TRANS ADRIATIC PIPELINE</b>										Incaricato dalla Società    Turid Thormodsén		Scala <b>1:15.000</b>		Foglio <b>0 of 2</b>																
<b>AUTORE</b> <b>ENVIRONMENTAL RESOURCES MANAGEMENT</b>										Codice Riferimento Società    C200		<b>Documento Numero:</b> <b>CAL00 - ERM - 643 - S - TAE - 0014</b>				<b>Rev.</b> <b>00</b>														
<table border="1" style="width: 100%; border-collapse: collapse;"> <thead> <tr> <th>REV.</th> <th>DATA</th> <th>DESCRIZIONE</th> <th>PREP.</th> <th>CONTR.</th> <th>APPR.</th> <th>DATA</th> <th>ACCETTATO</th> </tr> </thead> <tbody> <tr> <td>00</td> <td>12-03-2012</td> <td>EMISSIONE PER PROCEDURA VIA</td> <td>ERM</td> <td>STATOIL</td> <td>STATOIL</td> <td>09-03-2012</td> <td>ACCETTATO</td> </tr> </tbody> </table>										REV.	DATA	DESCRIZIONE	PREP.	CONTR.	APPR.	DATA	ACCETTATO	00	12-03-2012	EMISSIONE PER PROCEDURA VIA	ERM	STATOIL	STATOIL	09-03-2012	ACCETTATO	Ingegnere Responsabile    Svein Erik Falkeid		Stato    Società Incaricata    Codice Disciplina    Tipo    Numero Sequenziale		Revision
REV.	DATA	DESCRIZIONE	PREP.	CONTR.	APPR.	DATA	ACCETTATO																							
00	12-03-2012	EMISSIONE PER PROCEDURA VIA	ERM	STATOIL	STATOIL	09-03-2012	ACCETTATO																							
Statoil ASA    Trans Adriatic Pipeline										Preparato da    Simone Poli		GIS - FILE NO. 0144592_Tav13		Formato <b>A3</b>																