

LEGENDA

COMPONENTI DEL PROGETTO

- TRACCIATO DI PROGETTO
- TERMINALE DI RICEZIONE DEL GASDOTTO
- VALVOLA DI INTERCETTAZIONE DI LINEA
- AREA DI CANTIERE
- MICROTUNNEL

AREA DI STUDIO

- CORRIDOIO DI 2 km

CONFINI AMMINISTRATIVI

- CONFINI COMUNALI

ATTIVITÀ DI CAMPO

- ▲ PAGGHIARE/STRUTTURE IN PIETRA
- POZZI

POZZI

- POZZI (rilievo topografico fino al Kp 3.8)

ULIVI MONUMENTALI (L.R. n. 14 del 04-06-2007)

- ULIVO MONUMENTALE
- ULIVI MONUMENTALI (più di 10 elementi)

USO DEL SUOLO

INSEDIAMENTO RESIDENZIALE

- 1112, TESSUTO RESIDENZIALE CONTINUO, DENSO PIÙ RECENTE E BASSO
- 1122, TESSUTO RESIDENZIALE RADO E NUCLEIFORME
- 1123, TESSUTO RESIDENZIALE SPARSO

RETI ED AREE INFRASTRUTTURALI

- 1221, RETI STRADALI E SPAZI ACCESSORI

CANTIERI

- 1331, CANTIERI E SPAZI IN COSTRUZIONE E SCAVI
- 1332, SUOLI RIMANEGGIATI E ARTEFATTI

INSEDIAMENTO INDUSTRIALE, COMMERCIALE

- 1216, INSEDIAMENTI PRODUTTIVI AGRICOLI
- 1217, INSEDIAMENTO IN DISUSO
- 1212, INSEDIAMENTO COMMERCIALE

COLTURE PERMANENTI

- 221, VIGNETI
- 222, FRUTTETI E FRUTTI MINORI
- 223, ULIVETI

SEMINATIVI

- 2111, SEMINATIVI SEMPLICI IN AREE NON IRRIGUE

ZONE AGRICOLE ETEROGENEE


- 241, COLTURE TEMPORANEE ASSOCIATE A COLTURE PERMANENTI

PASCOLI

- 321, AREA A PASCOLO NATURALE, PRATERIE, INCOLTI
- 231, SUPERFICI A COPERTURA ERBACEA DENSA

AREE BOSCADE E ALTRI AMBIENTI NATURALI

- 311, BOSCHI DI LATIFOGLIE
- 312, BOSCHI DI CONIFERE
- 322, CESPUGLIETI E ARBUSTETI
- 331, SPIAGGE, DUNE E SABBIE
- 332, ROCCE NUDE, FALESIE E AFFIORAMENTI
- 333, AREE CON VEGETAZIONE RADA
- 323, AREE A VEGETAZIONE SCLEROFILLA

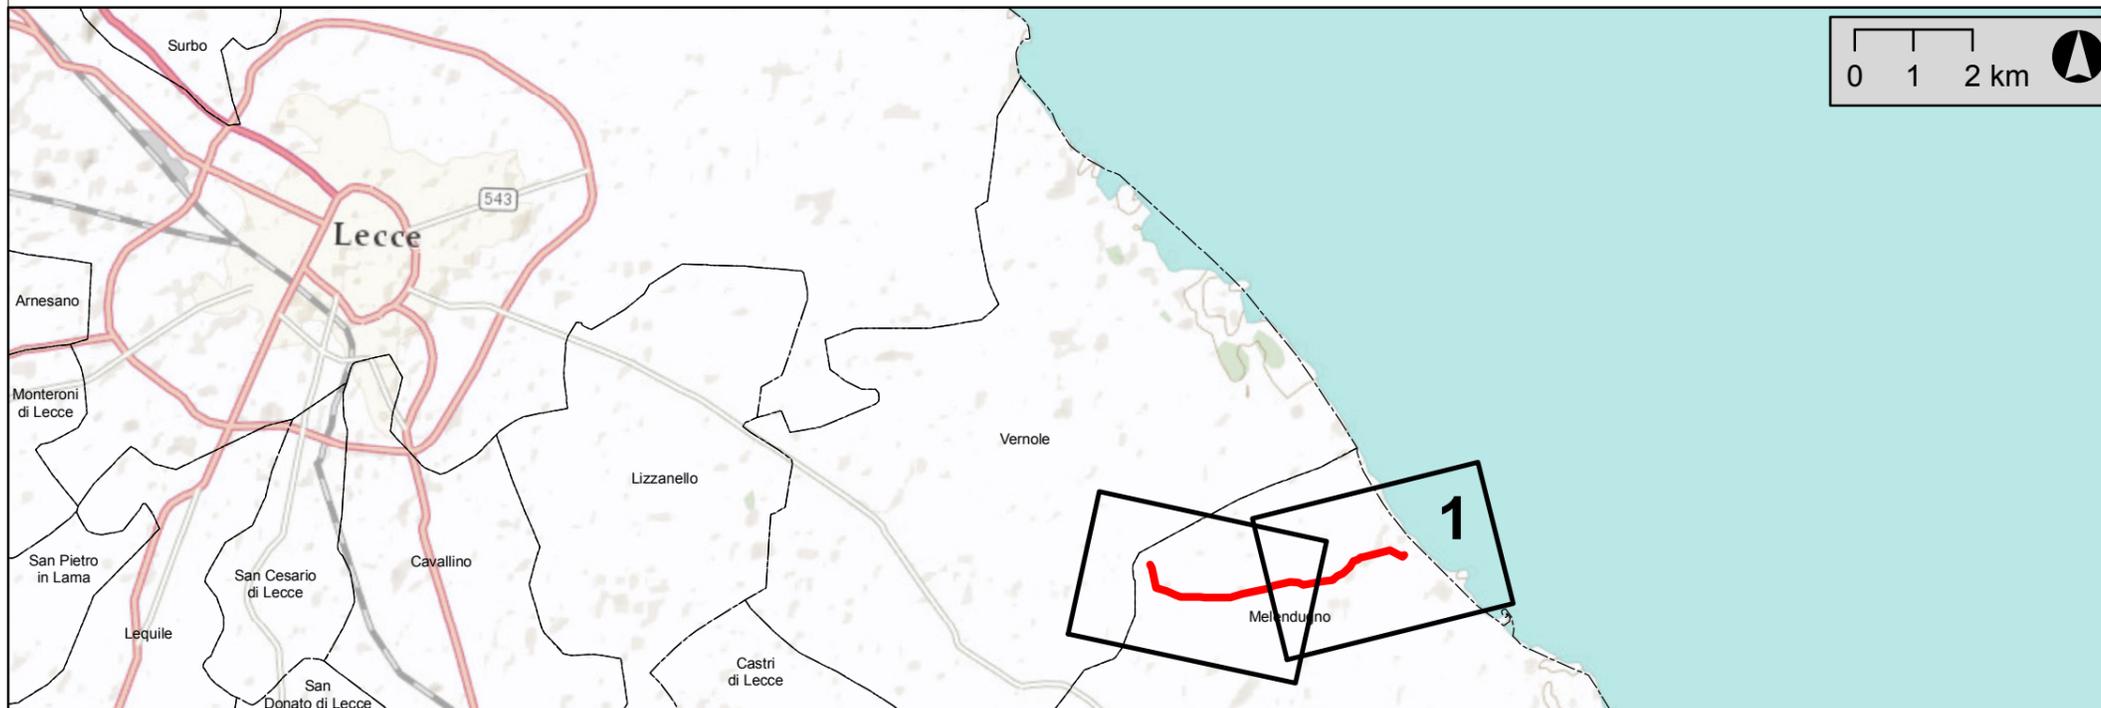

Foglio	km	km
1	0+000	2+520
2	1+670	4+910



Lorenzo Bertole

DIMENSIONE ORIGINALE A3

TRANS ADRIATIC PIPELINE										Tavola 7 - Ulivi Monumentali, Pozzi e Paggiare															
TRANS ADRIATIC PIPELINE										Incaricato dalla Società		Turid Thormodsen		Scala		1:10.000		Foglio		0 of 2					
ENVIRONMENTAL RESOURCES MANAGEMENT										Codice Riferimento Società		C200		Documento Numero: CAL00 - ERM - 643 - S - TAE - 0014						Rev. 00					
Statoil ASA Trans Adriatic Pipeline										Ingegnere Responsabile		Svein Erik Falkeid		Stato		Società Incaricata		Codice Sistema		Disciplina Documento		Tipo Numero Sequenziale		Revisione	
										Preparato da		Simone Poli		GIS - FILE NO.		0144592_Tav7		Formato		A3					