

LEGENDA

COMPONENTI DEL PROGETTO

- TRACCIATO DI PROGETTO
- TERMINALE DI RICEZIONE DEL GASDOTTO
- VALVOLA DI INTERCETTAZIONE DI LINEA
- AREA DI CANTIERE
- MICROTUNNEL

AREA DI STUDIO


- CORRIDOIO DI 2 km

CONFINI AMMINISTRATIVI

- CONFINI COMUNALI

SITI DI MONITORAGGIO RUMORE

- 24 ORE
- 8 ORE
- 20 MINUTI

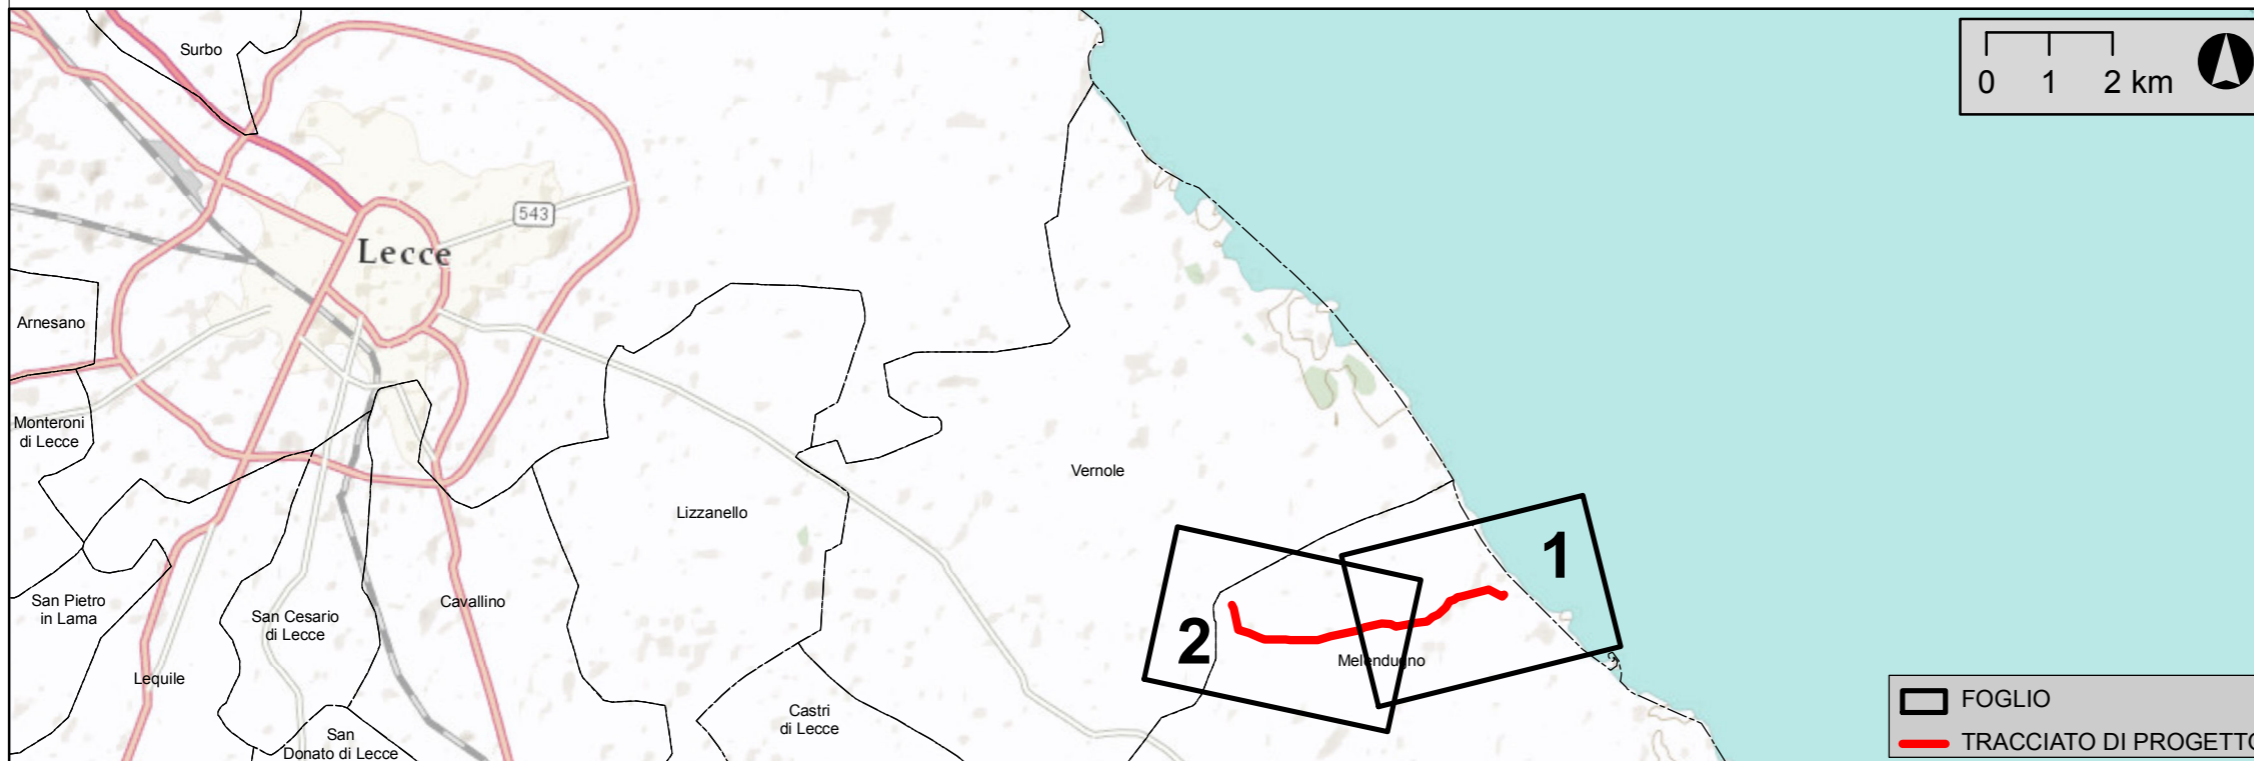

Foglio	km	km
1	0+000	2+520
2	1+670	4+910



Lorenzo Bertolo

- FOGLIO
- TRACCIATO DI PROGETTO

DIMENSIONE ORIGINALE A3

NO.	DATA	DESCRIZIONE	PREP.	CONTR.	APPR.	DATA	ACCETTATO
00	12-03-2012	EMISSIONE PER PROCEDURA VIA	ERM	STATOIL	STATOIL	09-03-2012	ACCETTATO
			Statoil ASA		Trans Adriatic Pipeline		

PROPONENTE	TRANS ADRIATIC PIPELINE	
PROGETTO	TRANS ADRIATIC PIPELINE	
AUTORE	ENVIRONMENTAL RESOURCES MANAGEMENT	

TAVOLA		Tavola 4 - Siti di Monitoraggio Rumore	
Incaricato dalla Società	Turid Thormodsen	Scala	1:10.000
Codice Riferimento Società	C200	Foglio	0 of 2
Ingegnere Responsabile		Svein Erik Falkeid	
Preparato da		Simone Poli	
Documento Numero:		CAL00 - ERM - 643 - S - TAE - 0014	
Stato		Società Incaricata	
Codice Sistema		Disciplina Documento	
Tipo Sequenziale		Numero Sequenziale	
Rev.		00	
Revision			
Formato		A3	

GIS - FILE NO.
0144592_Tav4_legenda