DISEGNI DI RIFERIMENTO - Reference drawings	N.

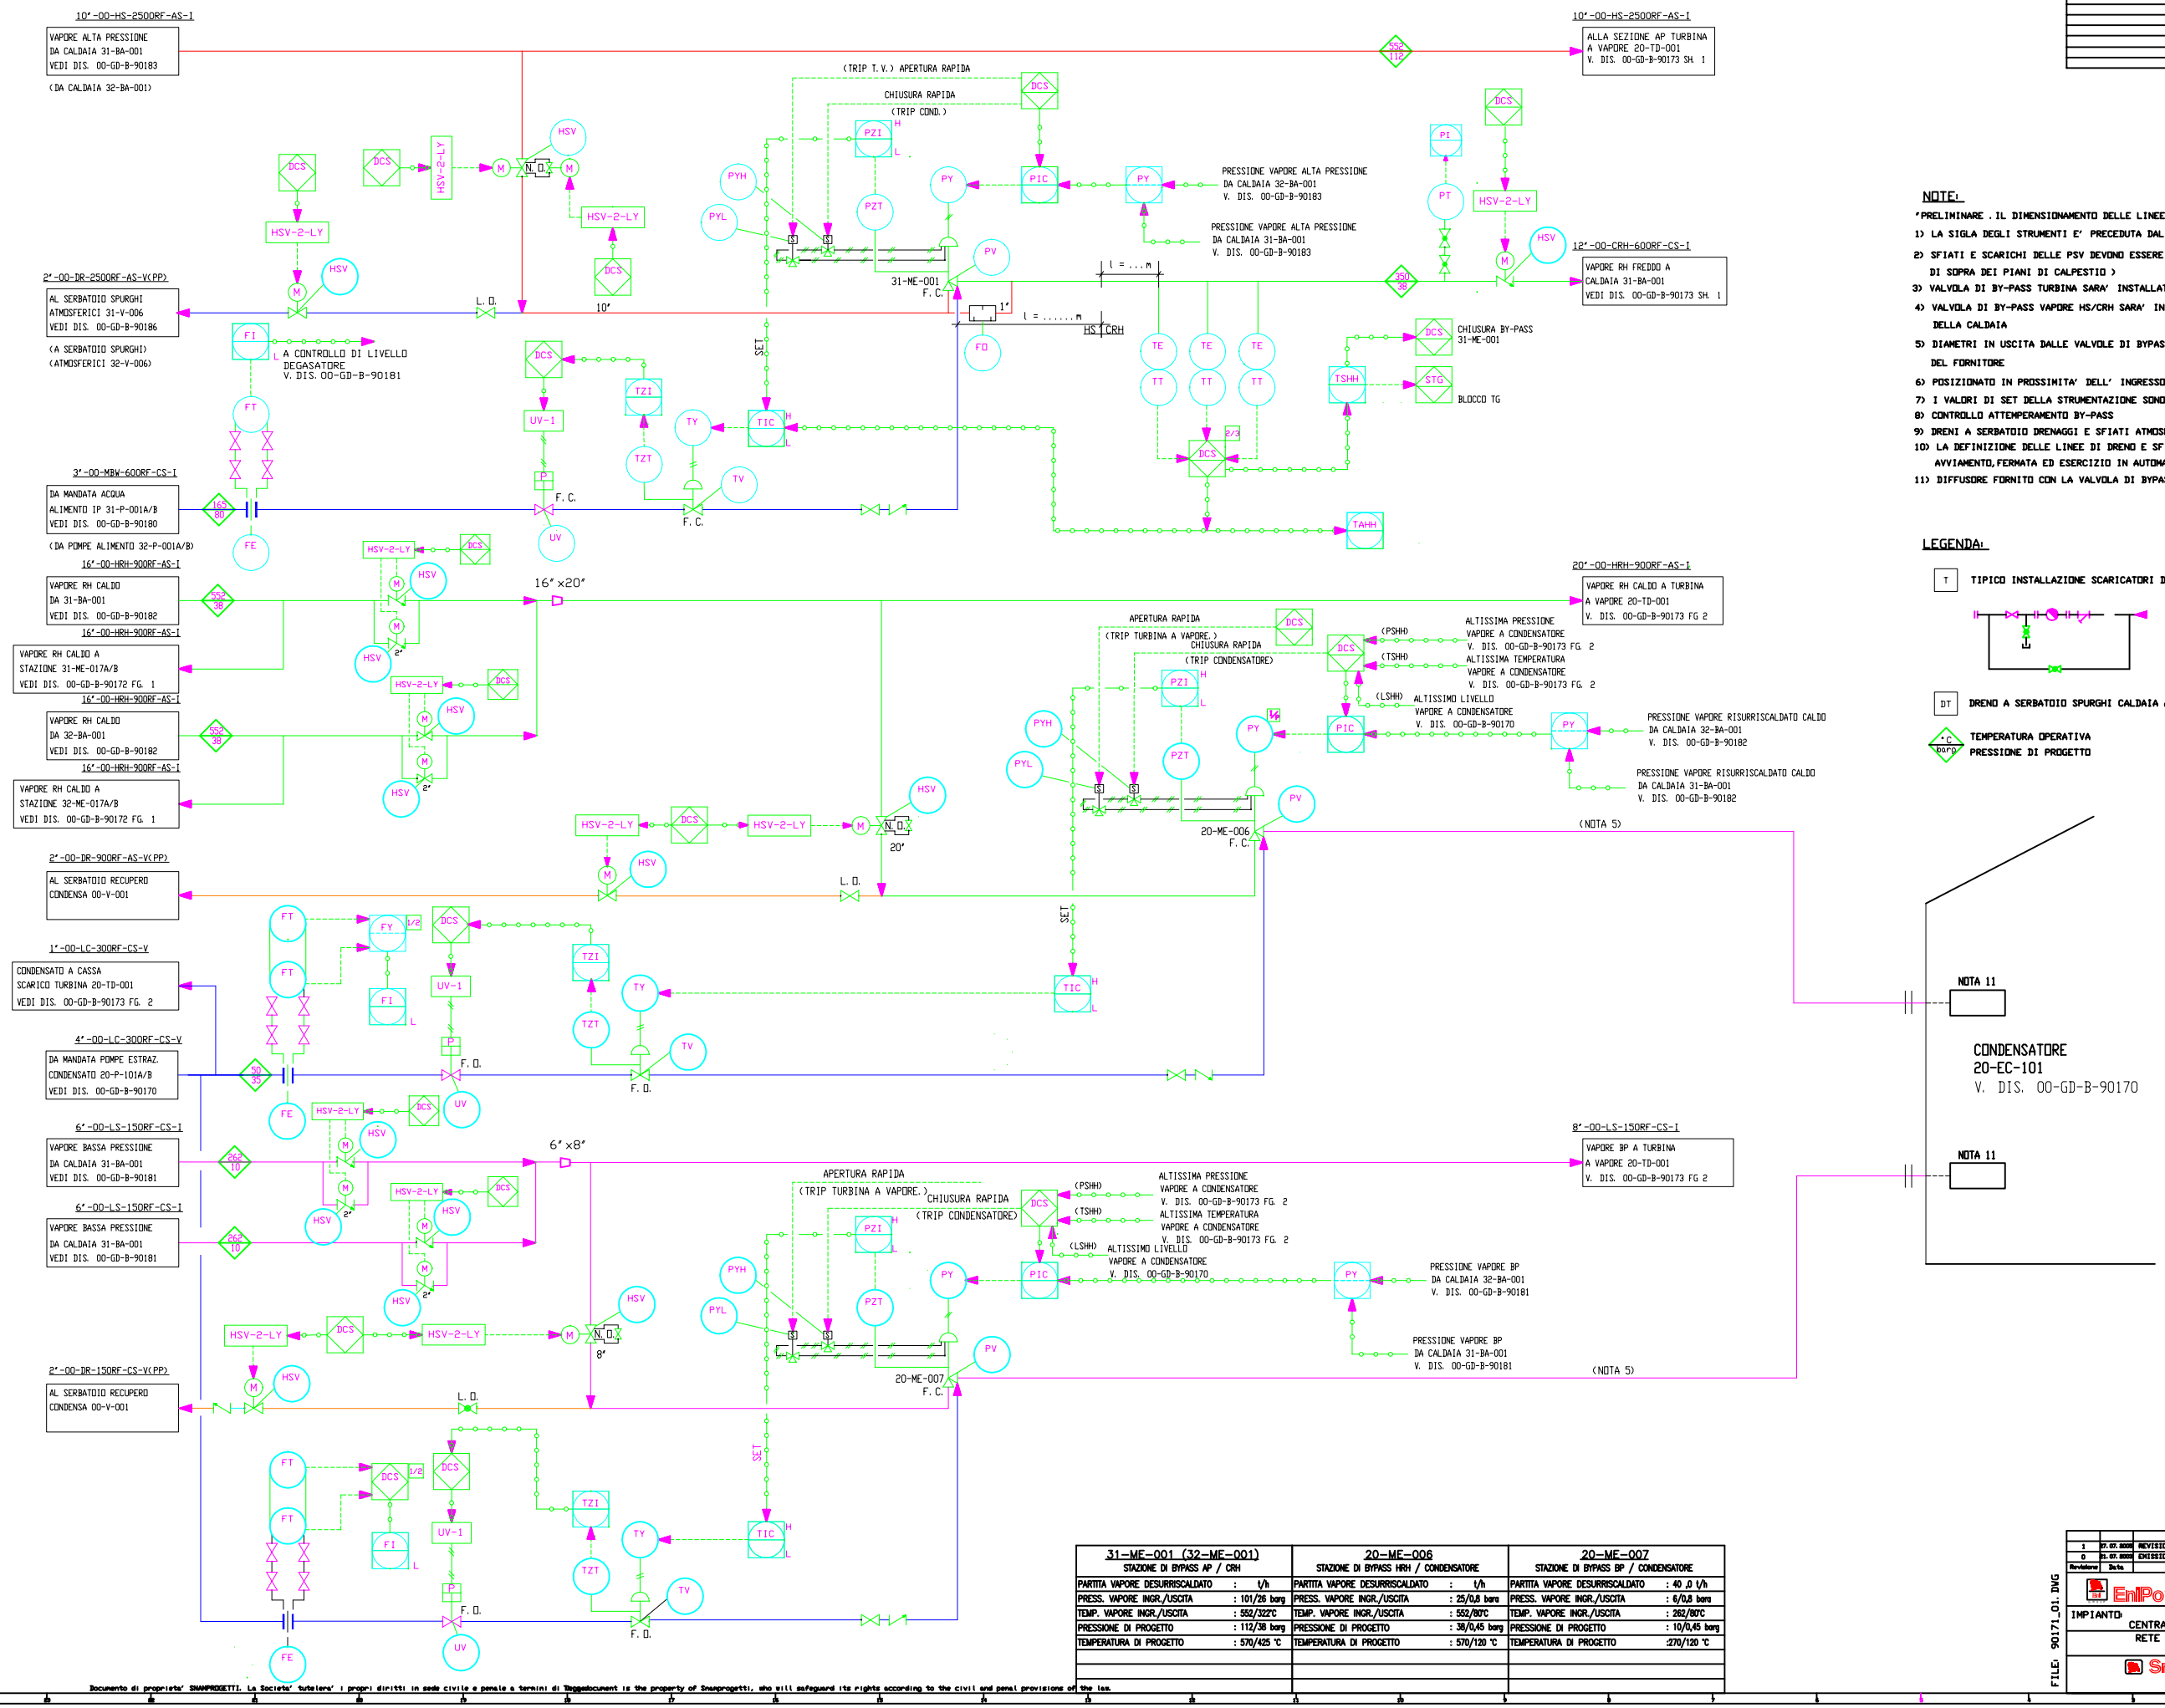

NOTE:

"PRELIMINARE . IL DIMENSIONAMENTO DELLE LINEE SARA' VERIFICATO NELL' INGEGNERIA DI DETTAGLIO"

1) LA SIGLA DEGLI STRUMENTI E' PRECEDUTA DAL GRUPPO E DALL' UNITA'
2) SFIATI E SCARICHI DELLE PSV DEVONO ESSERE POSIZIONATI IN LUOGHI SICURI (MIN. 3 mt AL DI SOPRA DEI PIANI DI CALPESTIO)
3) VALVOLA DI BY-PASS TURBINA SARA' INSTALLATA SU CONDOTTO DI SCARICO TURBINA A CONDENSATORE
4) VALVOLA DI BY-PASS VAPORE HS/CRH SARA' INSTALLATA PREFERIBILMENTE IN PROSSIMITA' DELLA CALDAIA
5) DIAMETRI IN USCITA DALLE VALVOLE DI BYPASS A CONDENSATORE SARANNO VERIFICATI DEL FORNITORE
6) POSIZIONATO IN PROSSIMITA' DELL' INGRESSO ALLA TURBINA A VAPORE
7) I VALORI DI SET DELLA STRUMENTAZIONE SONO DA CONSIDERARSI PRELIMINARI
8) CONTROLLO ATTEMPERAMENTO BY-PASS
9) DRENI A SERBATOIO DRENAGGI E SFIATI ATMOSFERICI
10) LA DEFINIZIONE DELLE LINEE DI DRENO E SFIATO BYPASS, NECESSARI PER LE OPERAZIONI DI AVVIAMENTO, FERMATA ED ESERCIZIO IN AUTOMATICO SARANNO DEFINITE IN FASE DI DETTAGLIO
11) DIFFUSORE FORNITO CON LA VALVOLA DI BYPASS

LEGENDA:

T — TIPICO INSTALLAZIONE SCARICATORI DI CONDENSA

DT — DRENO A SERBATOIO SPURGHI CALDAIA ATMOSFERICO

°C barg — TEMPERATURA OPERATIVA / PRESSIONE DI PROGETTO

31-ME-001 (32-ME-001) STAZIONE DI BYPASS AP / CRH		20-ME-006 STAZIONE DI BYPASS HRH / CONDENSATORE		20-ME-007 STAZIONE DI BYPASS BP / CONDENSATORE	
PARTITA VAPORE DESURRISCALDATO	: t/h	PARTITA VAPORE DESURRISCALDATO	: t/h	PARTITA VAPORE DESURRISCALDATO	: 40 ,0 t/h
PRESS. VAPORE INGR./USCITA	: 101/26 barg	PRESS. VAPORE INGR./USCITA	: 25/0,8 barg	PRESS. VAPORE INGR./USCITA	: 6/0,8 barg
TEMP. VAPORE INGR./USCITA	: 552/322°C	TEMP. VAPORE INGR./USCITA	: 552/80°C	TEMP. VAPORE INGR./USCITA	: 262/80°C
PRESSIONE DI PROGETTO	: 112/38 barg	PRESSIONE DI PROGETTO	: 38/0,45 barg	PRESSIONE DI PROGETTO	: 10/0,45 barg
TEMPERATURA DI PROGETTO	: 570/425 °C	TEMPERATURA DI PROGETTO	: 570/120 °C	TEMPERATURA DI PROGETTO	:270/120 °C

Documento di proprieta' SNAMPROGETTI. La Societa' tutelera' i propri diritti in sede civile e penale a termini di legge.document is the property of Snamprogetti, who will safeguard its rights according to the civil and penal provisions of the law.

Revisione	Data	DESCRIZIONE	Elaborato	Verificato	Approvato
1	27.07.2006	REVISIONE PER MODIFICA CONFIGURAZIONE CICLO	A. IOTTI	R. CUSNAI	P. GHEDINI
0	21.07.2006	EMISSIONE PER CONCESSIONI / AUTORIZZAZIONI	A. IOTTI	R. CUSNAI	P. GHEDINI

EnIPower S.p.A. — Comm. N° ESTARA 0001

IMPIANTO: CENTRALE A CICLO COMBINATO DI TARANTO
RETE VAPORE PRINCIPALE E BY-PASS
P&ID

Snamprogetti — Comm. N° 283700 — Dis.N° 00-GD-B-90171 — Scala ____ — Fg. 1 di 1

FILE: 90171_01.DWG